




SKKUGGAVARP

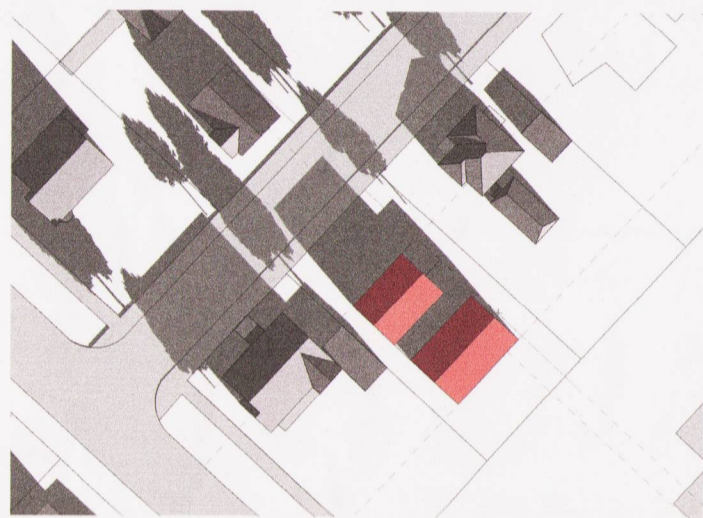


Sumarsólstöður kl. 10




Jafndægur kl. 10




Sumarsólstöður kl. 13

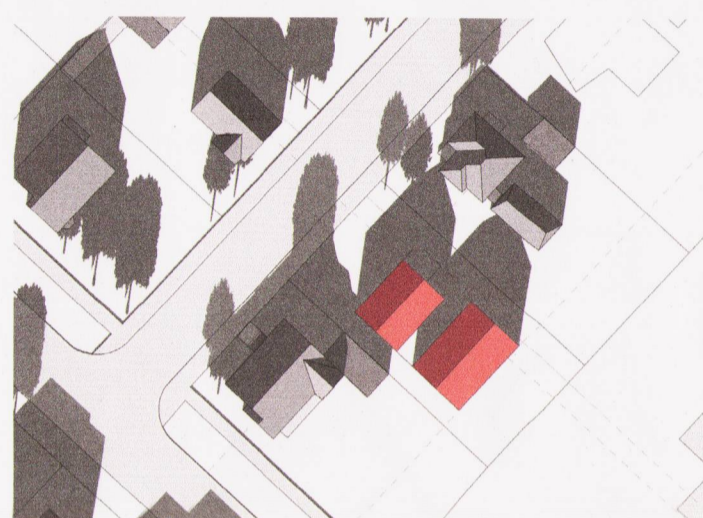


Jafndægur kl. 13

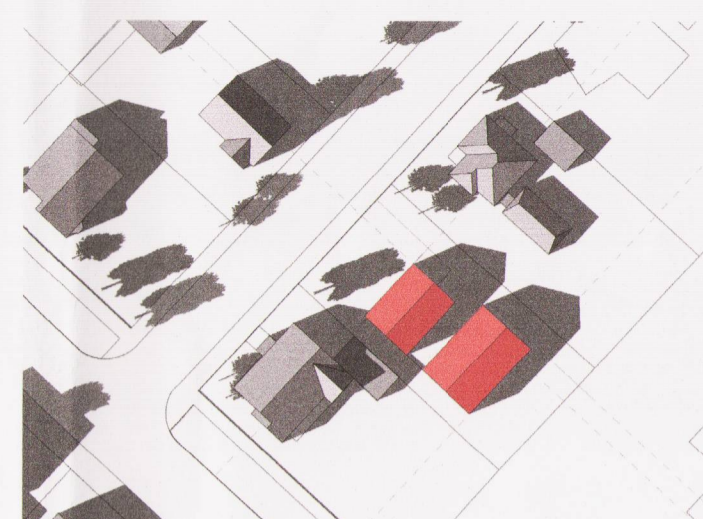


Sumarsólstöður kl. 16

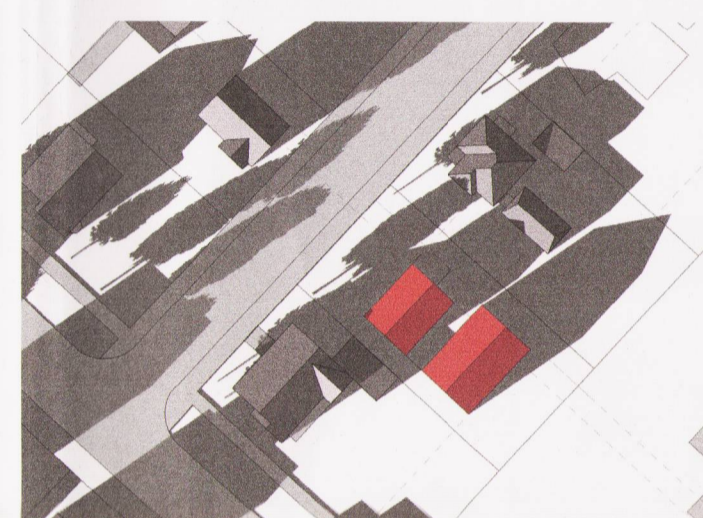


Jafndægur kl. 16

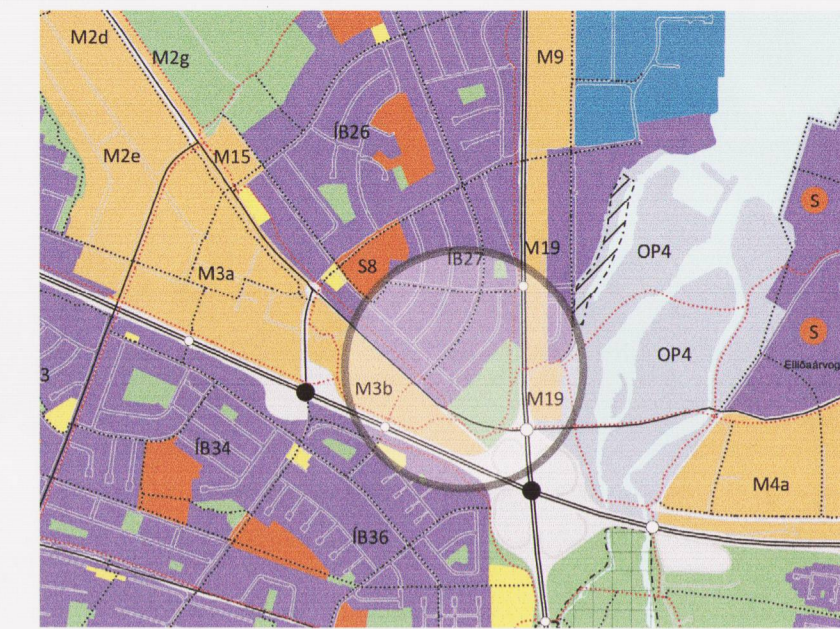


Hluti aðalskipulags Reykjavíkur 2010-2030

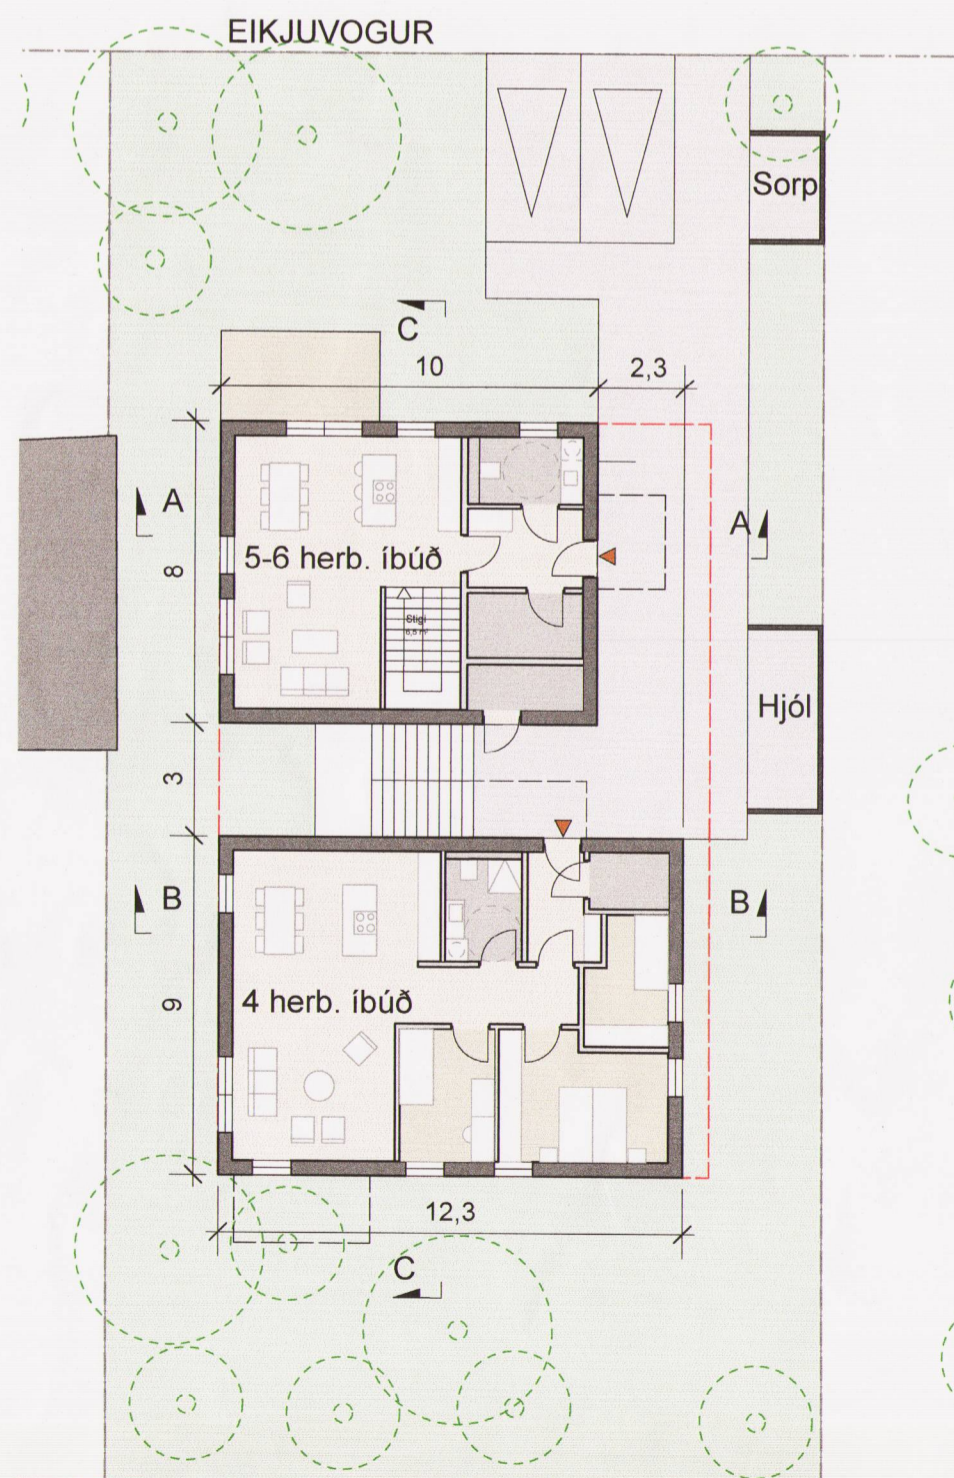


Grunnmynd 1. hæð, mkv. 1:200

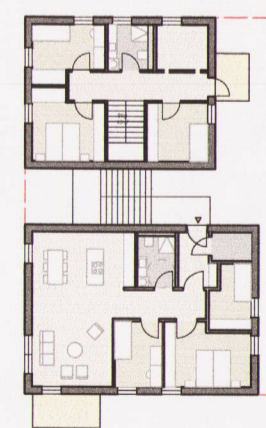


Grunnmynd 2. hæð

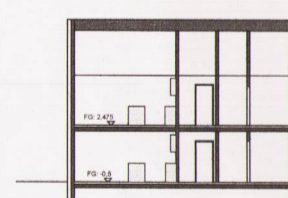


Snið B-B

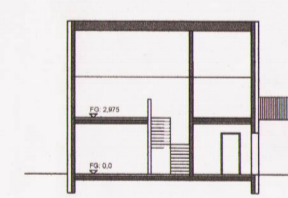

Snið A-A

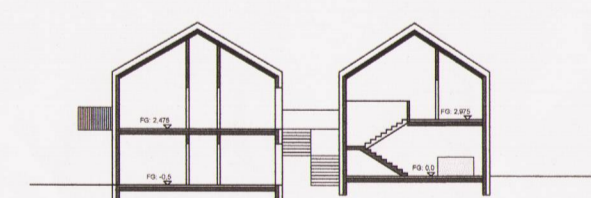


Snið C-C

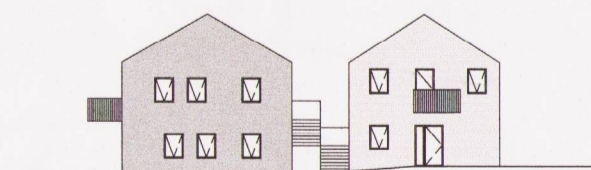


Ásýnd norðaustur



Ásýnd suðaustur

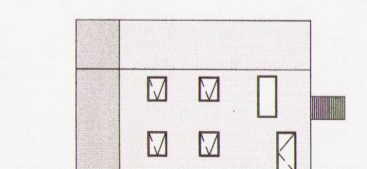

Ásýnd norðvestur

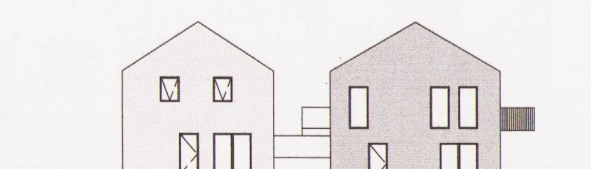

Ásýnd suðvestur

Grunnmynd 2. hæð, snið og ásýndir, mkv. 1:400

Deiliskipulagsbreyting þessi sem fengið hefur meðferð í samræmi við ákvæði 1. mgr. 43. gr. skipulagslaga nr. 123/2010 var samþykkt í Umhverfis- og skipulagsráði þann 17. jan. 2018 og í Borgarráði þann 25. jan. 2018

Tillagan var auglýst frá 7. m.j. 2017 með athugasemdafresti til 19. des. 2017.

Auglýsing um gildistöku breytingarinnar var birt í B-deild Stjórnartíðinda þann _____ 20__

A2F ARKITEKTAR

ARKITEKTÚR · SKIPULAG · VISTVÆN HÖNNUN · RÁÐGJÖF
 Laugarvegí 26, 101 Reykjavík s.: 571 5500 a2f@a2f.is www.a2f.is
 Aðalheiður Atladóttir, arkitekt FAÍ kt. 120975-5879
 Falk Krüger, arkitekt HAK kt. 1061175-2539

Eikjuvogur 27

Breyting á deiliskipulagi Skuggavarp og skýringarmyndir

Dagsetning 17.10.2017	Mælikvarði 1:200, 1:400	Blaðastærð A2
Númer: 2 / 2	Útgáfa Teiknað af AA	Yfirfarið af FK