

SKIPULAGSUPPRÁTTUR ÞESSI VAR SAMPYKKTUR
AF BÉJARSTJÓRN HAFNARFJARRAR PANN
19. NOVEMBER 1991

HAFNARFIRÐI PANN:
BÉJARSTÓRI



SKIPULAGSUPPRÁTTUR ÞESSI VAR SAMPYKKTUR
AF SKIPULAGSSTJÓRA RÍKISINS Í SAMRÆMI VÍÐ
GR. 4.4.1. SKIPULAGSREGLUGERÐAR NR. 318 FRÁ 1985

REYKJAVÍK PANN:

11. febr. 92




MOSAHLÍÐ - HAFNARFIRÐI
deiliskipulag - grunnmynd

MKV 1 1000
DAGS 26.03.1991

ARKITEKTASTOFA
FINNS BJÖRGVINSSONAR OG
HILMARS ÞÓRS BJÖRNSSONAR
ADALSTRÆTI 8
101 REYKJAVÍK
SÍMI 11460
FAX 624505

Breytt 11.11.1994 í Hringstorg við miðhverfi.

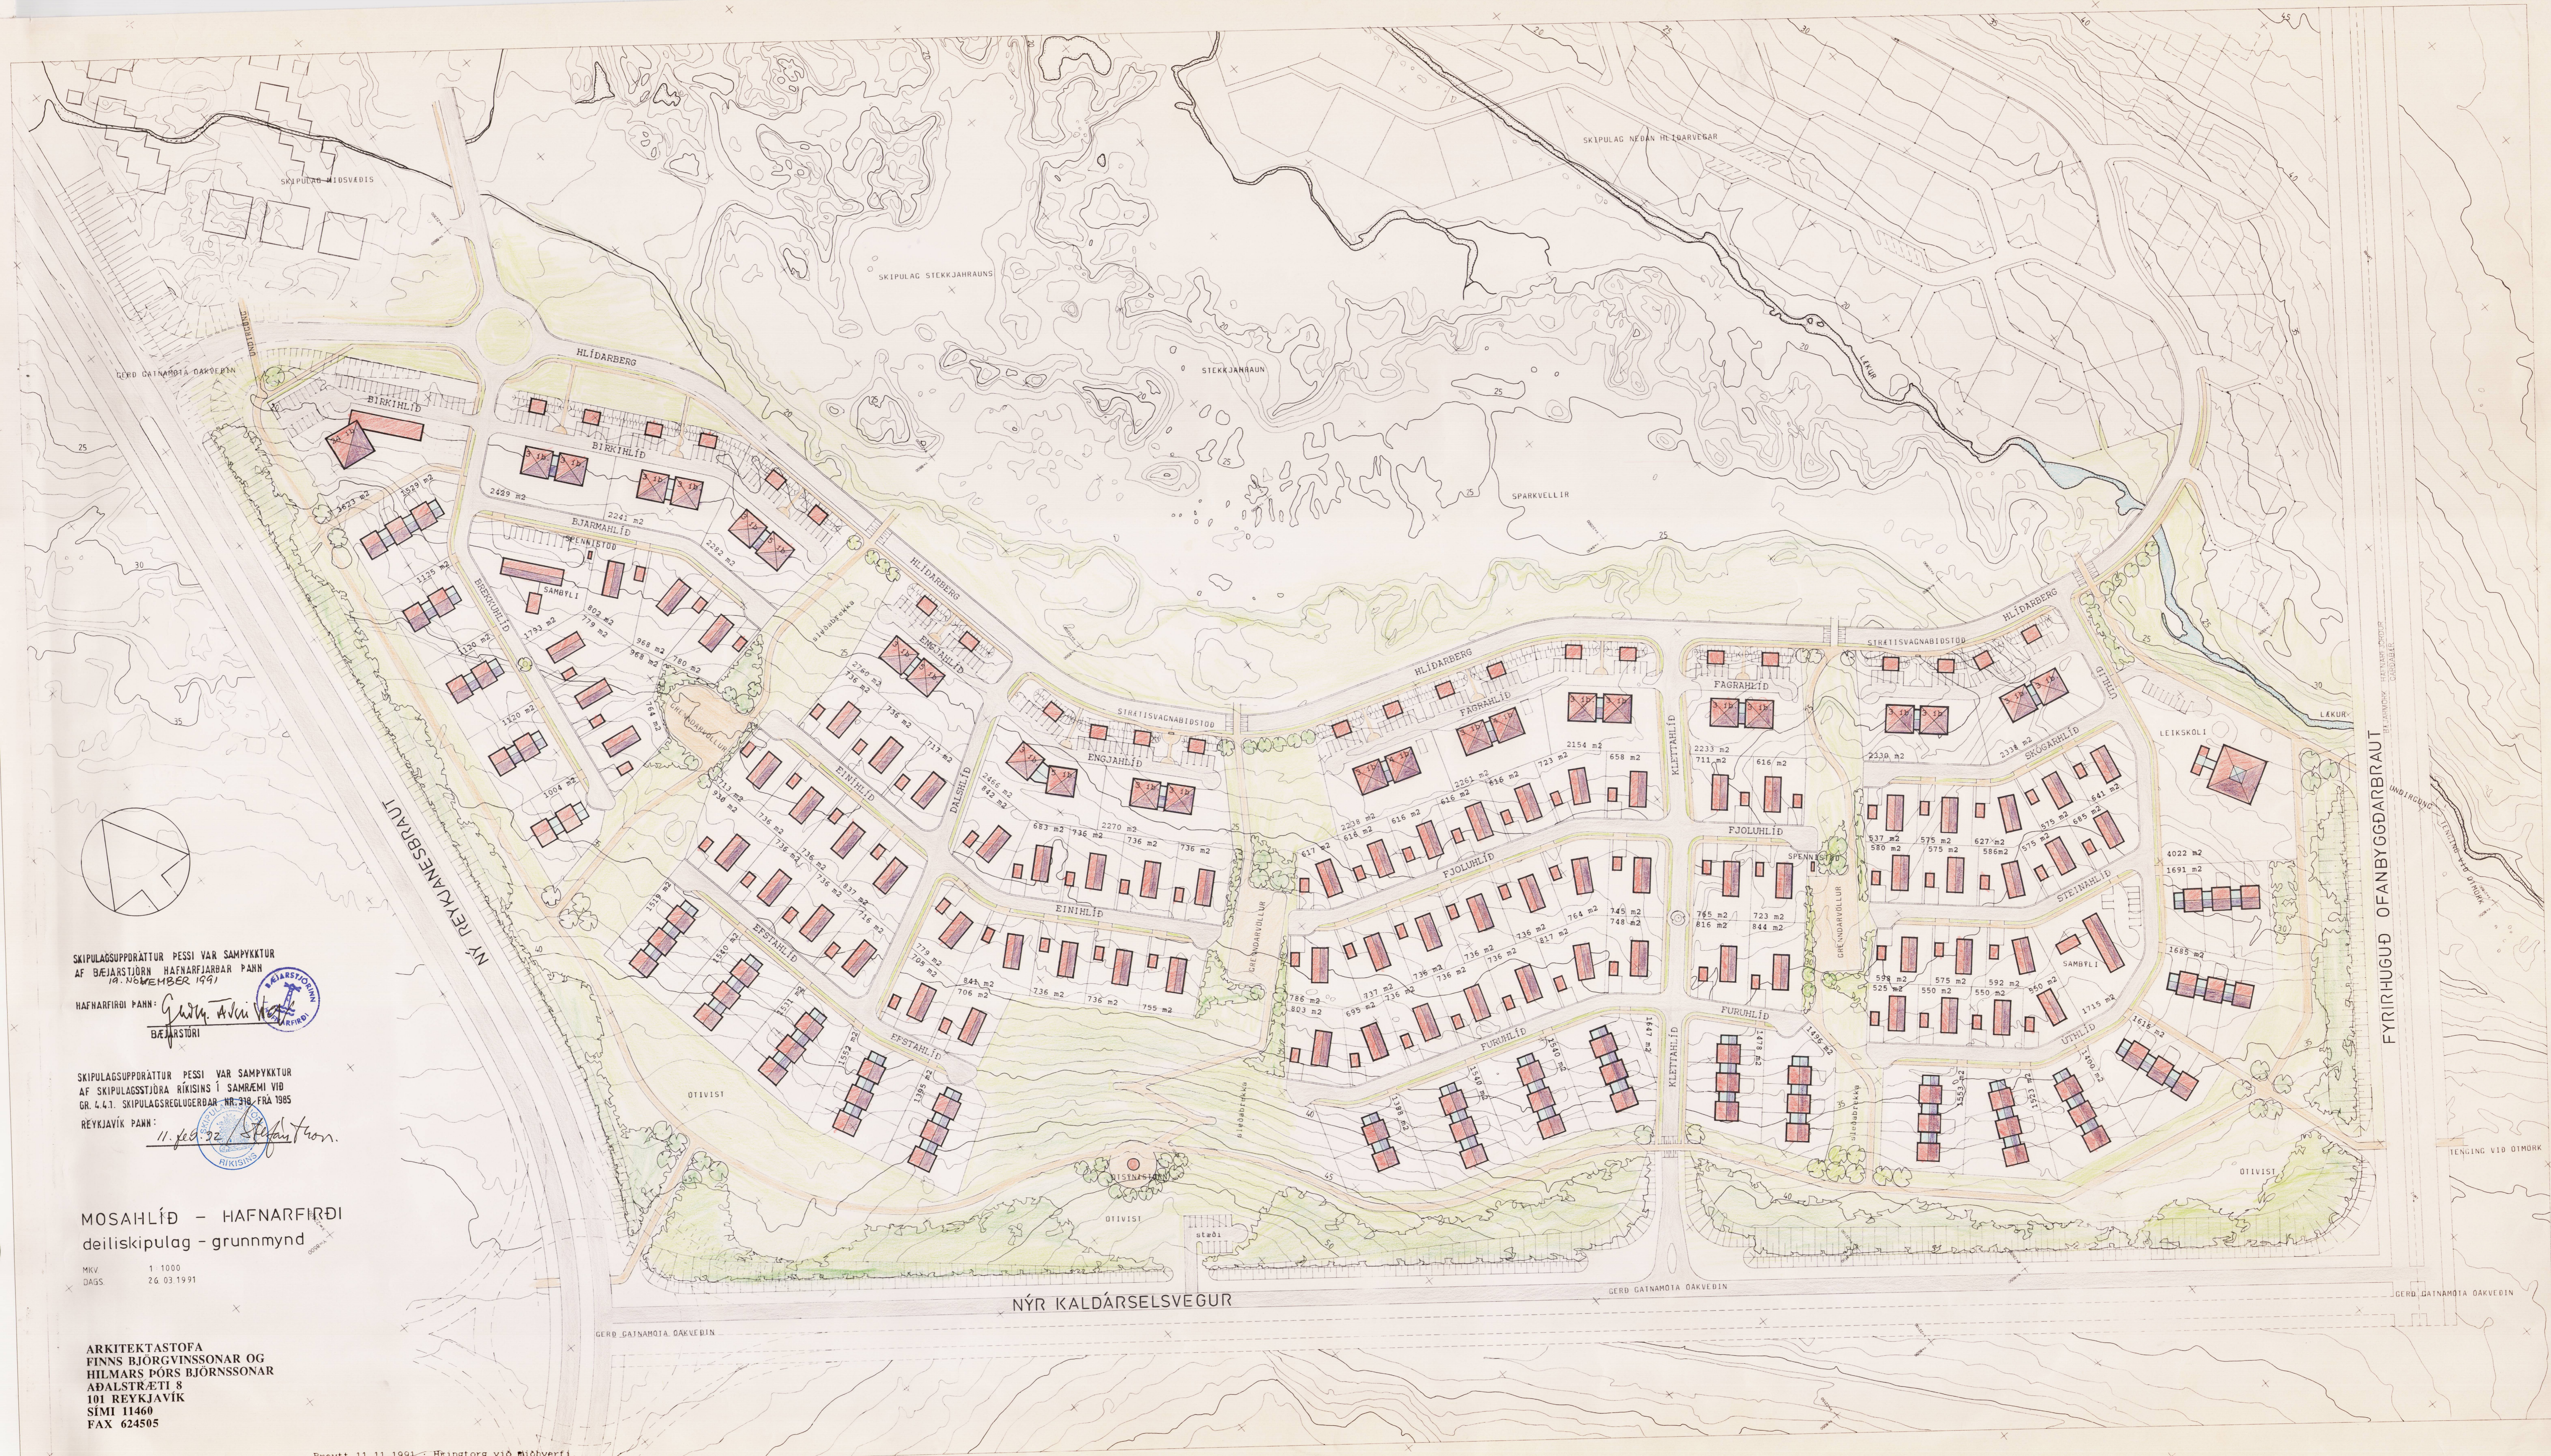

FYRIRHUGUÐ OFANBYGGÐARBRAUT

TENGLIND VÍÐ OTMORÞ