
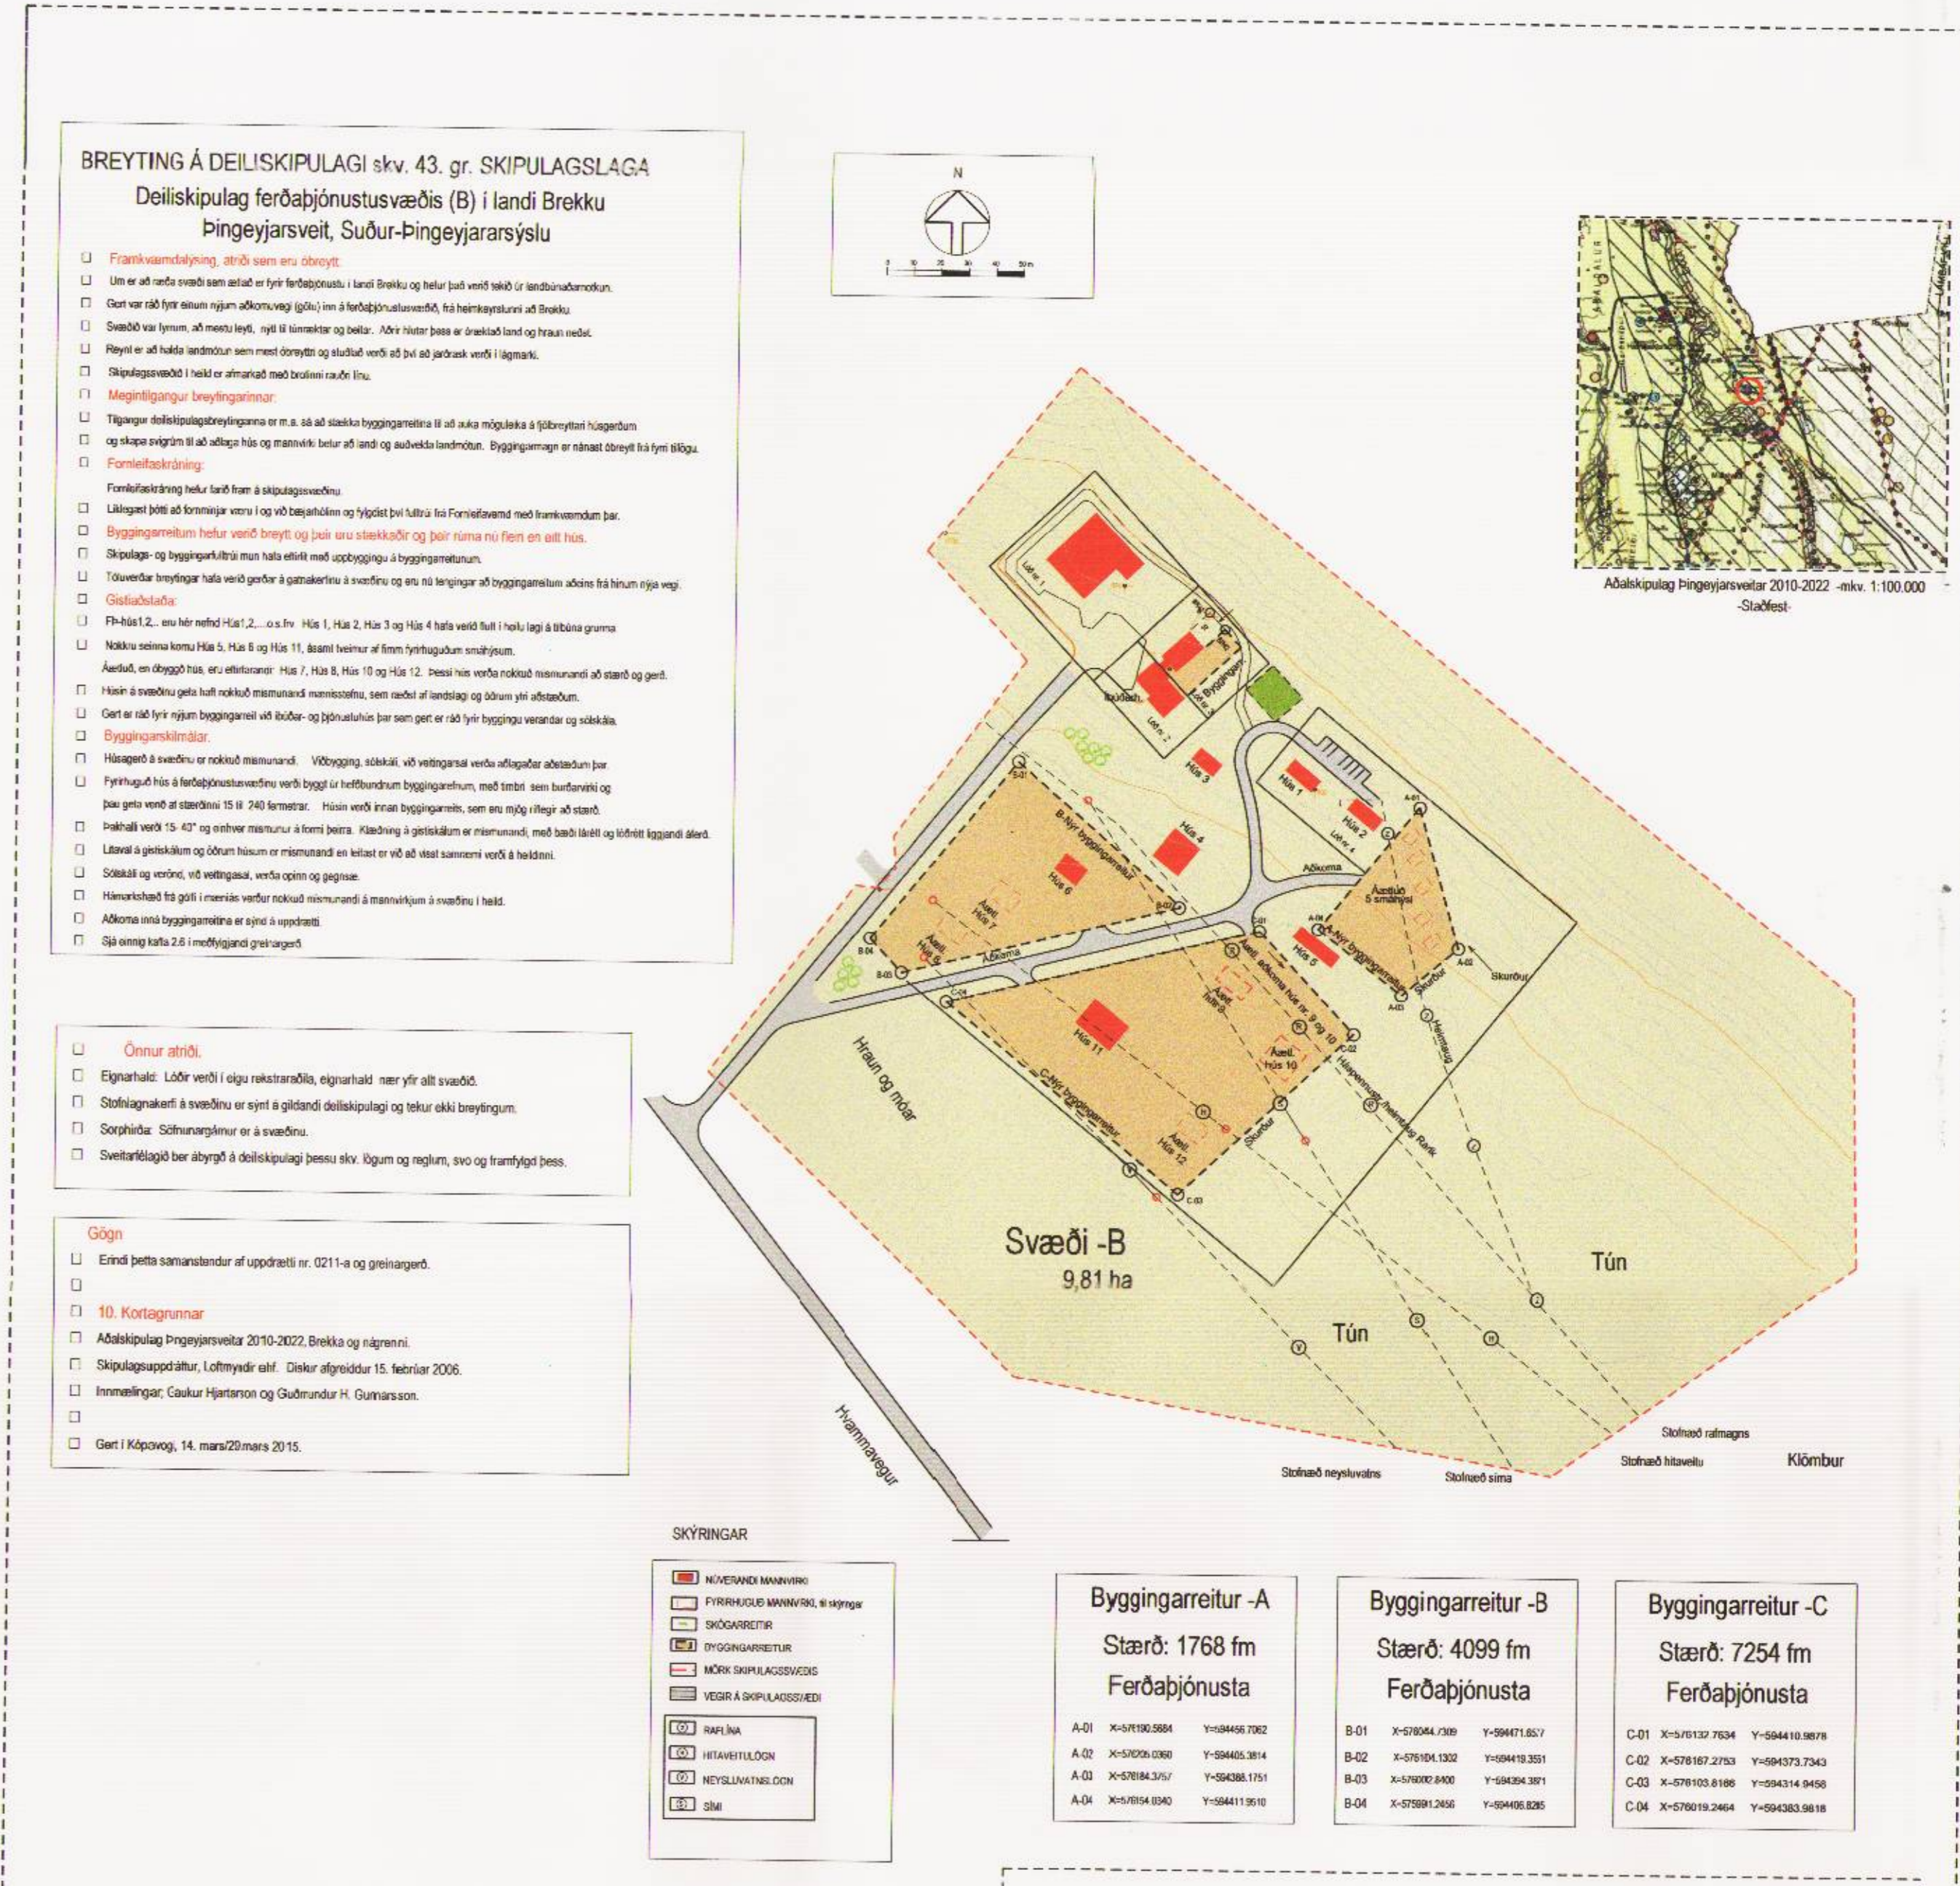


Deiliskipulag ferðapjónustusvæðis í landi Brekku, Þingeyjarsveit. Suður-Þingeyjarsýslu.

Mkv. 1/2.000

Mkv. 1/2.000

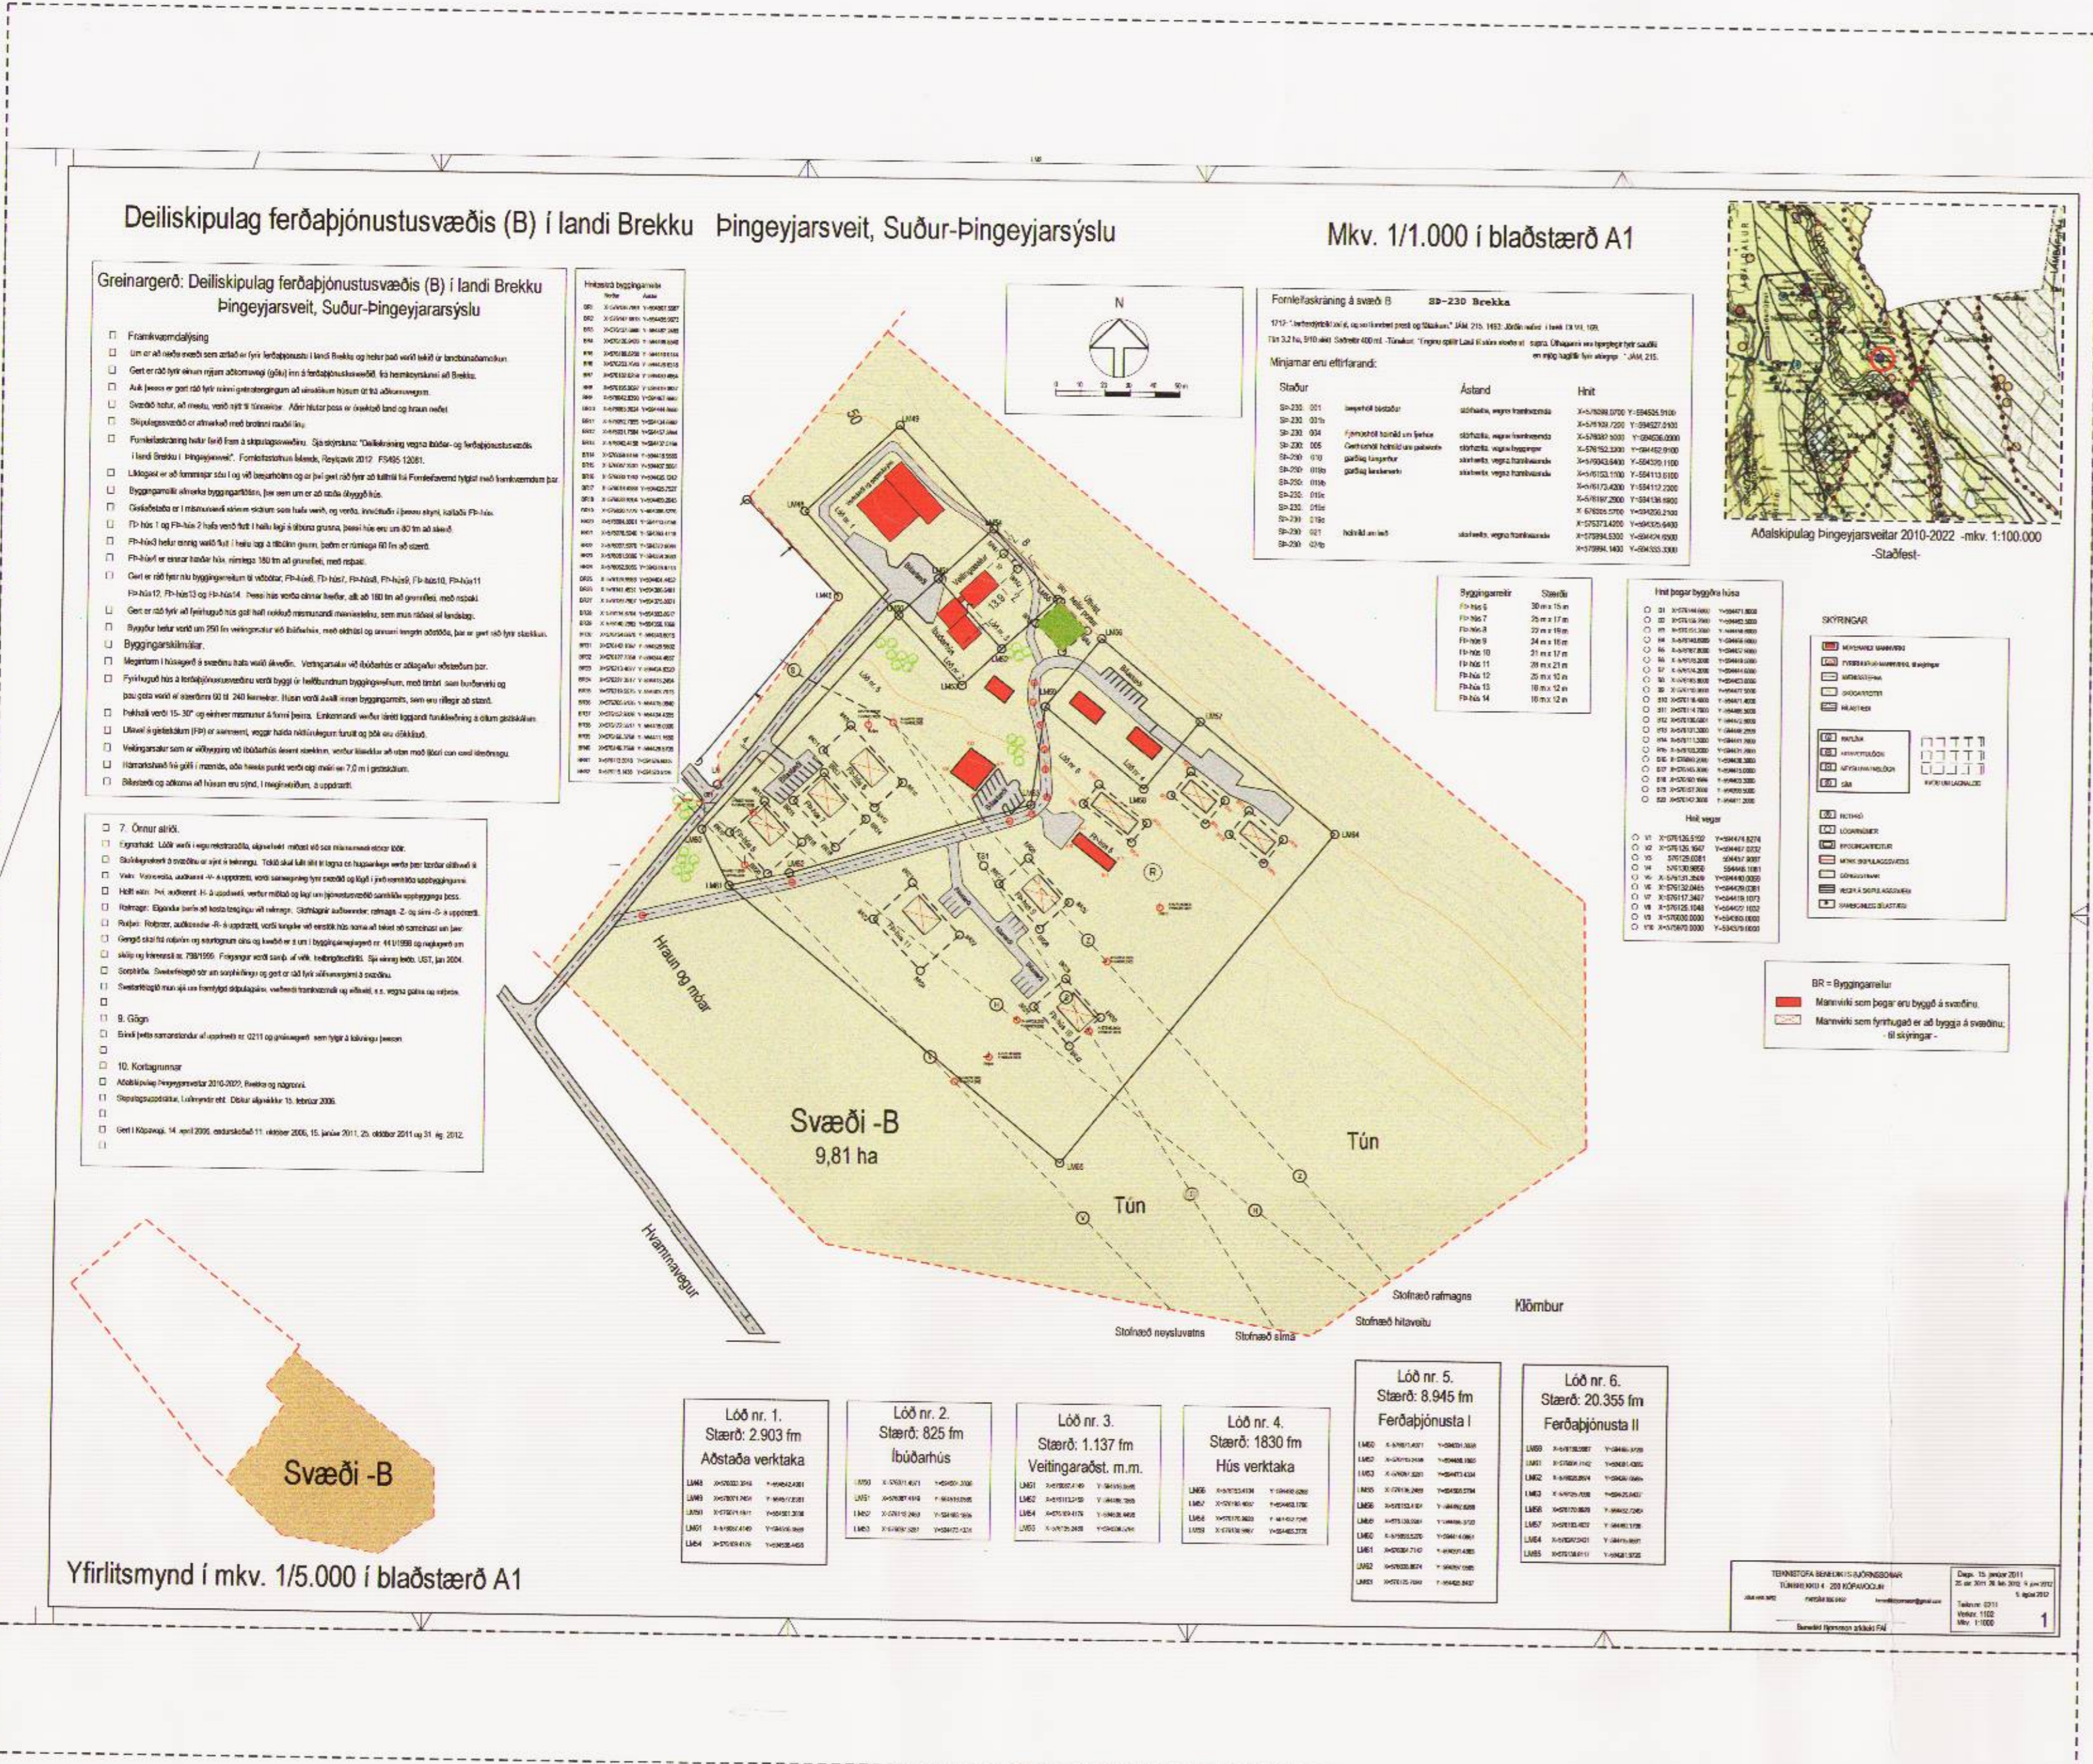

Deiliskipulagið var auglýst í B-deild Stjórnartíðinda 26. febrúar 2013 nr. 173/2013.

Breyting þessi er óveruleg skv. 2. mgr. 43. gr. skipulagslaga nr. 123/2010. Þar sem breytingin varðar ekki hagsmuni annarra en sveitarfélagsins og framkvæmdaflýðing er fallið frá grenndarkynningu sbr. ákvæði 3. mgr. 44. gr. skipulagslaga.

Breytingin var samþykkt í sveitarstjórn Þingeyjarsveitar

26.03.2015
Sveitarstjórn
Þingeyjarsveit

Gildistaka deiliskipulagsbreytingarinnar var auglýst í B-deild Stjórnartíðinda 14.04.2015 nr. _____

Breytt deiliskipulag, óveruleg breyting.