
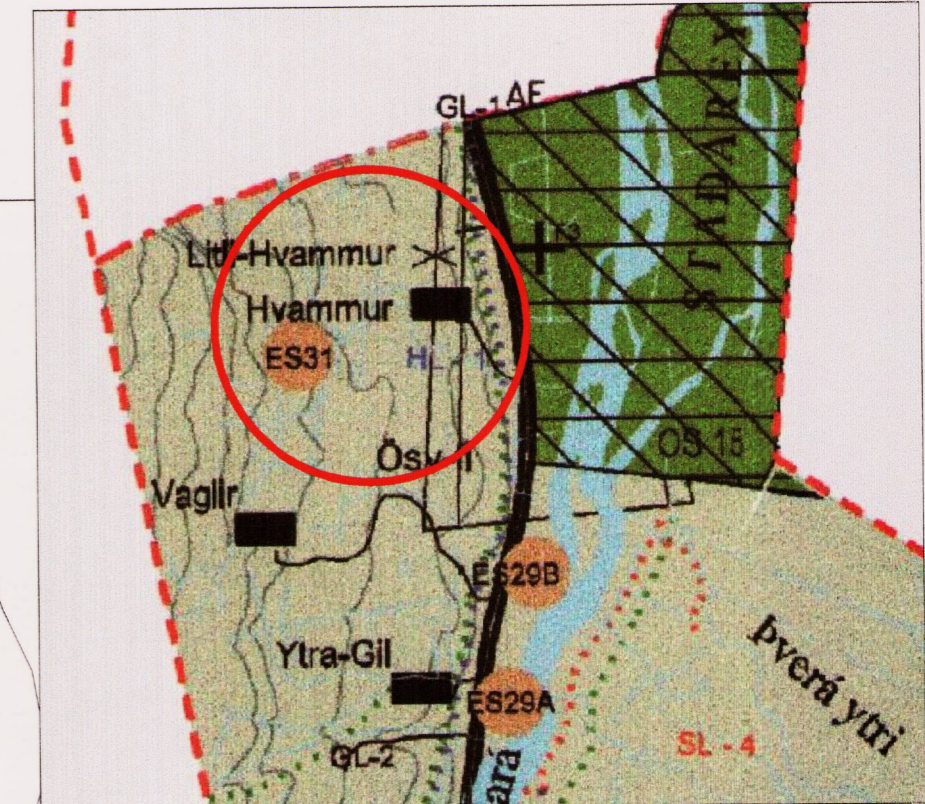


# EFNISNÁMA Í LANDI HVAMMS, EYJAFJARÐARSVEIT

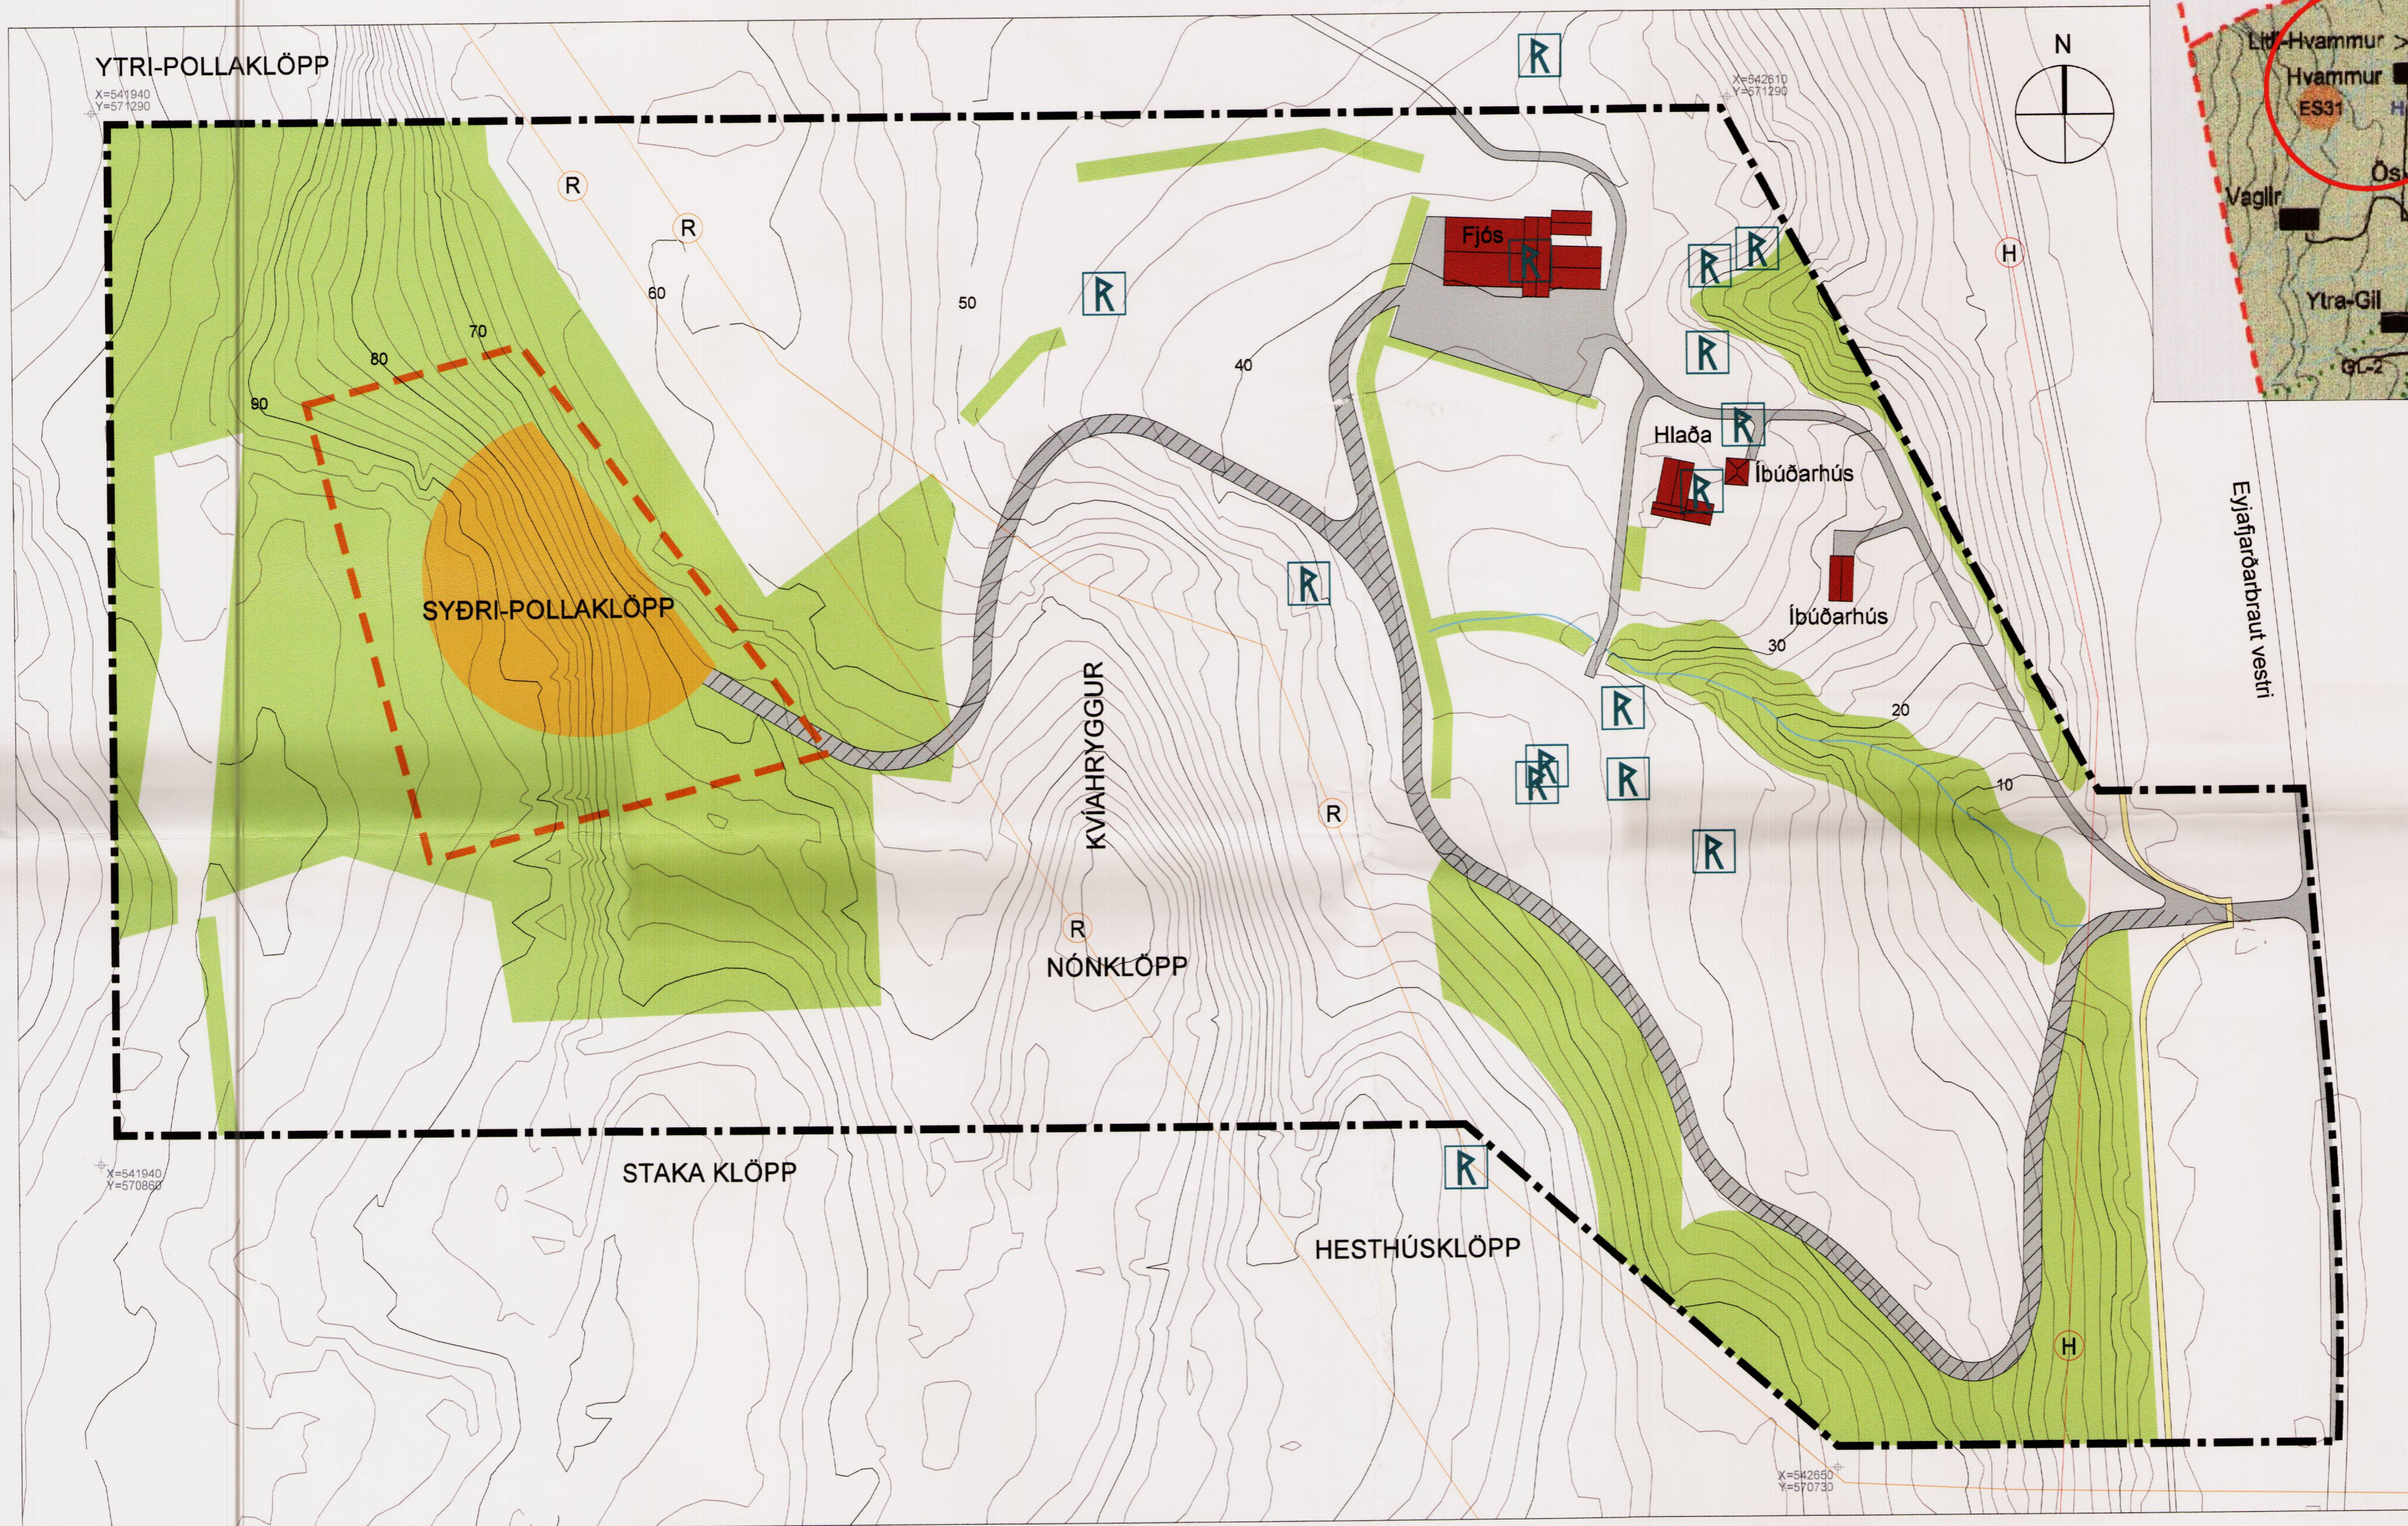

Aðalskipulag Eyjafjarðarsveitar 2005-2025 staðfest 04.08.2011, m.s.br.

## SKÝRINGAR

- Skipulagsmörk
- Mörk rasksvæðis námu
- Námuþotn
- Núverandi byggingar
- Vegur
- Nýr vegur
- Göngu- og hjólastígur
- Trjágróður/skógrækt
- Lækur
- Hitaveita
- Rafveita, loftlinur
- Fornminjar

Grunnkort: Samsýn, 2 m hæðarlínur  
Hnitakerfi: Ísnet 93

Greinargerð dags. 31. ágúst 2016 og skýringaruppdráttur dags. 9. ágúst 2016 eru hluti deiliskipulagsins.

Gildistaka deiliskipulagsins var auglýst í B-deild Stjórnartíðinda

Deiliskipulag þetta sem auglýst var skv. 41. gr. skipulagslaga nr. 123/2010 frá 15/6 til 27/7 var samþykkt í sveitarstjórn Eyjafjarðarsveitar 14/9/2016

*Ólafur Rúnar*  
sveitarstjóri

<b>TEIKNISTOFA ARKITEKTA</b>		DEILISKIPULAGSUPPDRÁTTUR	
GYLFI GUÐJÓNSSON OG FÉLAGAR ehf. arkitektar faí		VERK 15-259	
HÁLFANGI VIMTRARVEG 500 AKUREYRI SÍMI 461 5503 NETFANG. s11@tekn.is www.tekn.is		BLAÐ 01	
HANNAÐ LF	TEIKNAD LF	DAGS 09.08.2016	BREYTT
KVARDI 1:2.000   A2			