


HÚNAVER  
BÓLSTAÐARHLÍÐARHREPPI

A. HÚNAV. SÝSLU



YFIRLITSMYND MKV. 1/10 000

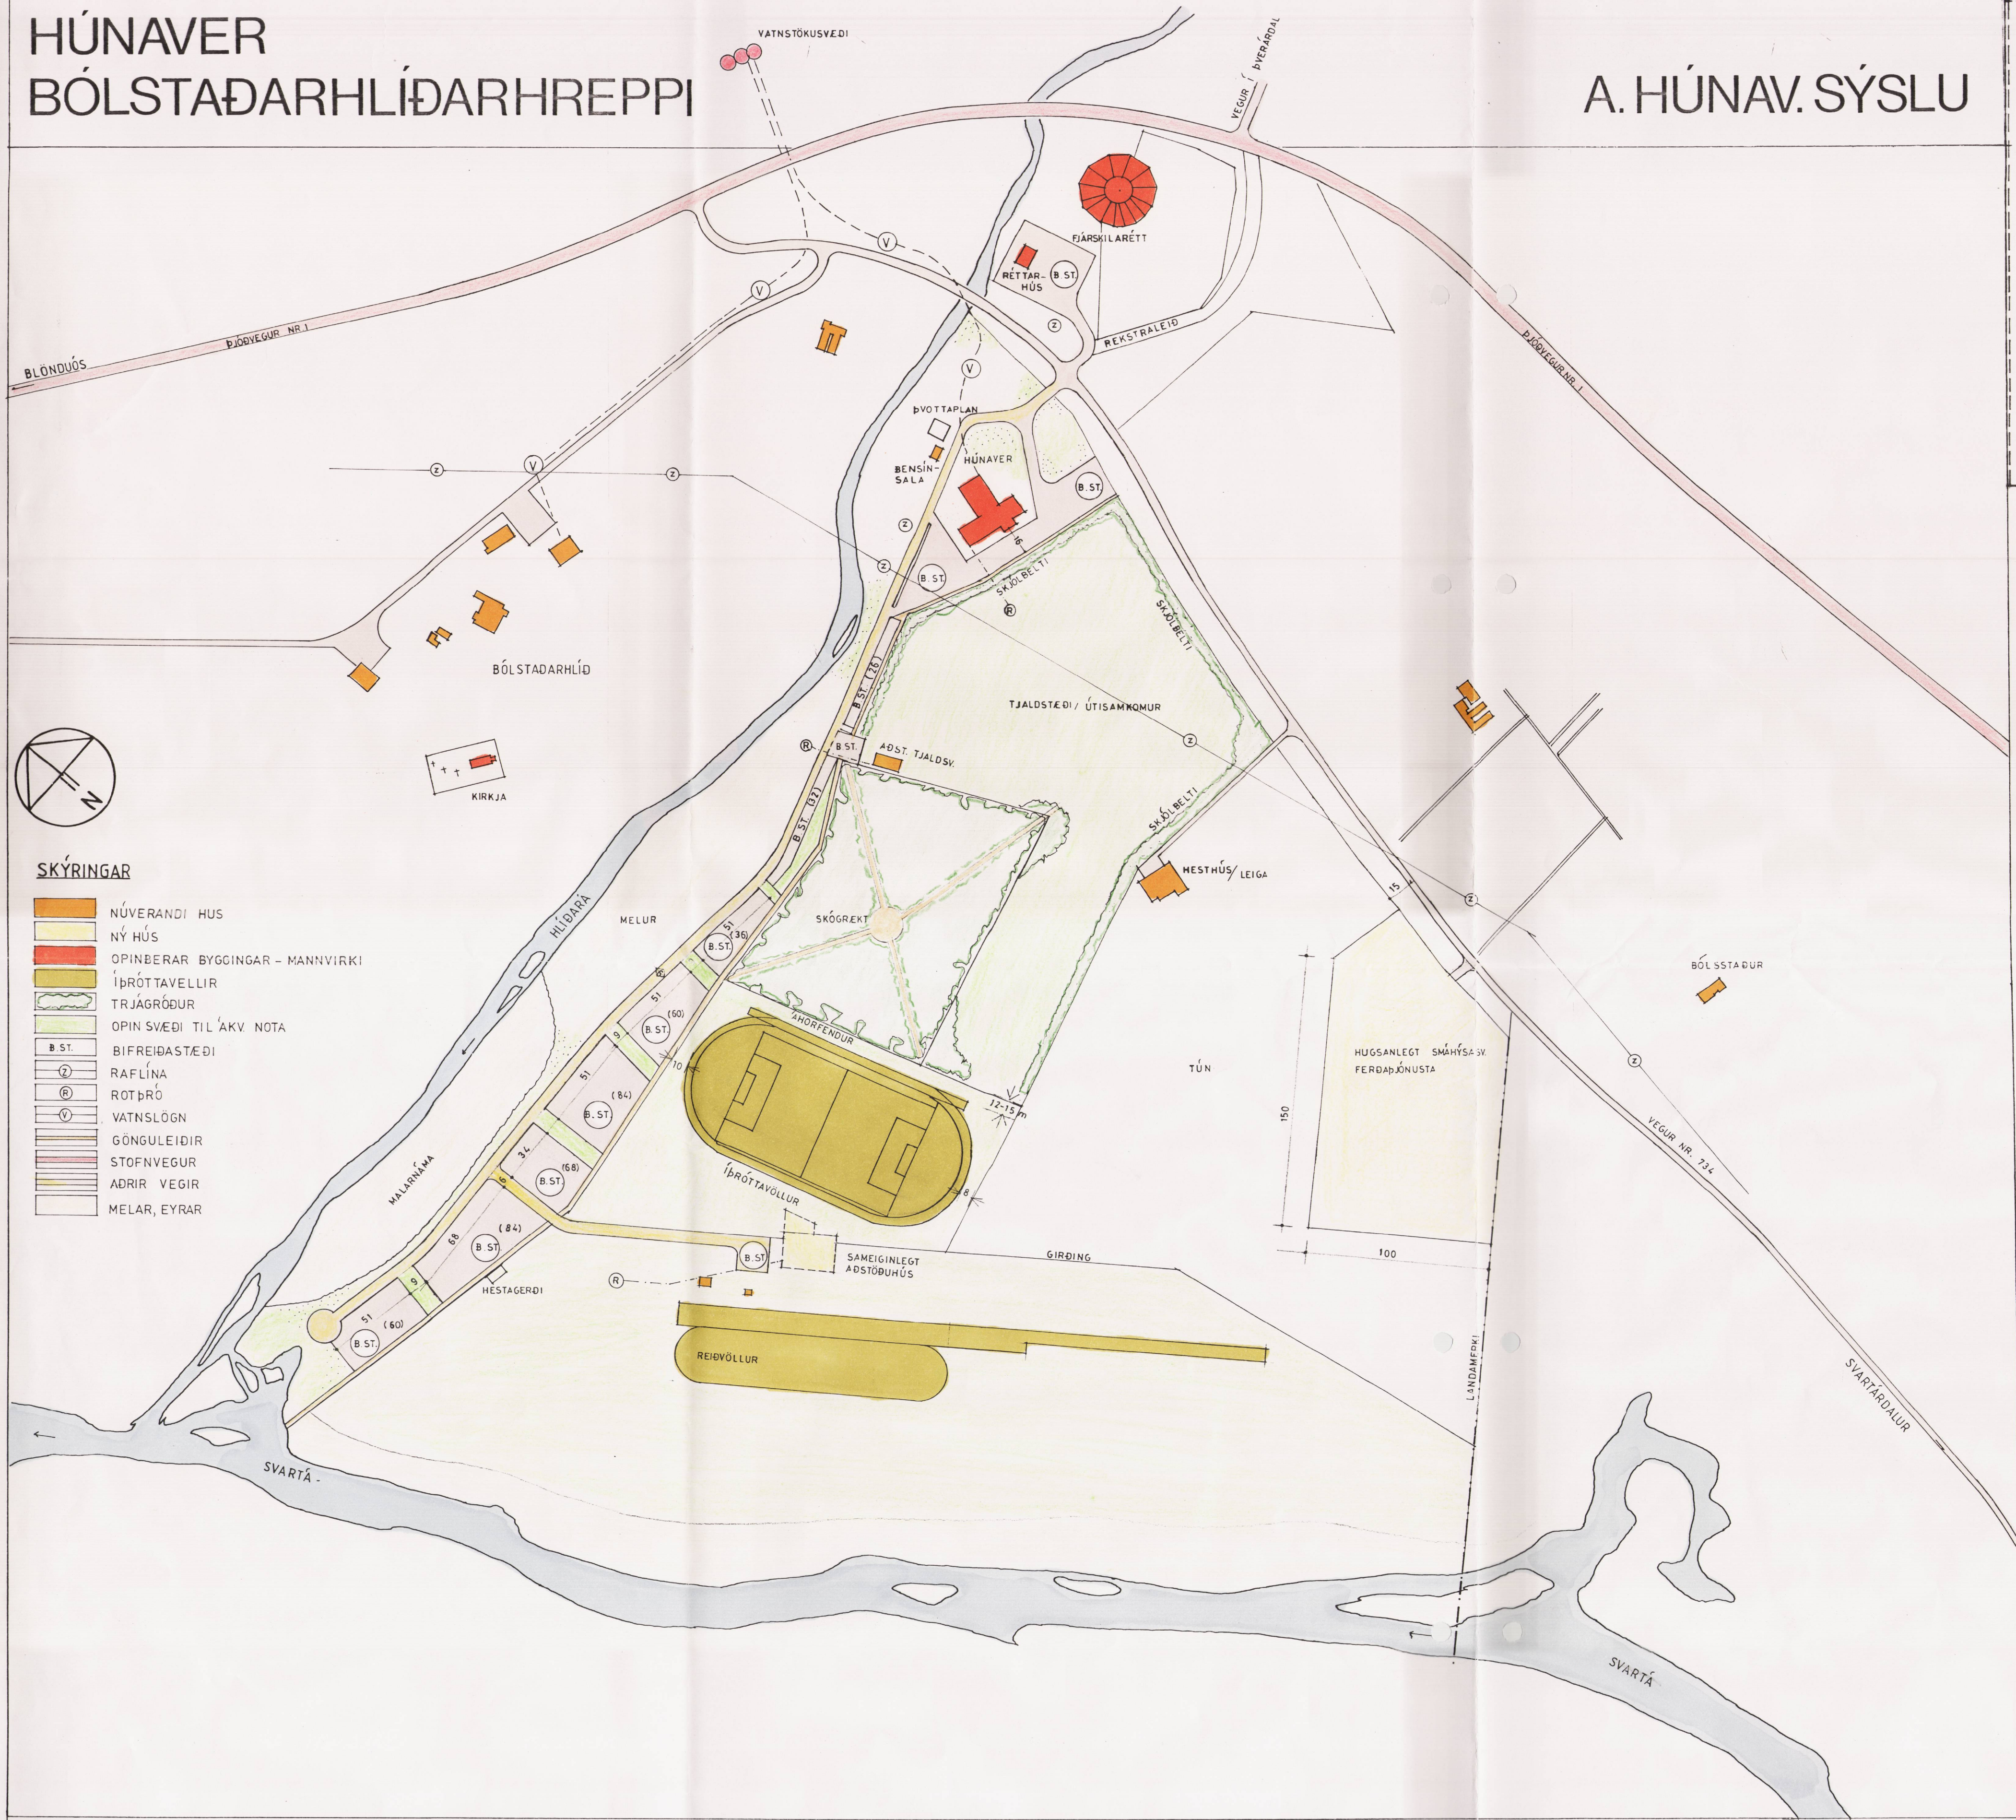

DEILISKIPULAGID felur í sér eftirfarandi tillögur:

1. Lega vegar niður Húnaverssvæðið.
2. Lega vegar að fjárskilarétt.
3. Staðsetning vegar inná hugsanlegt smáhýsasvæði.
4. Lega vegar að sameiginlegu aðstöðuhúsi.
5. Staðsetning bílastæða.
6. Staðsetning íþróttavallar.
7. Afmörkun tjaldsvæðis/útisamkomur.
8. Staðsetning aðstöðuhúss/íþrótt- og hestaiþróttar.
9. Staðsetning hugsanlegra smáhýsa.
10. Staðsetning þvottaplans við bensínsölu

Athugasemd: Aðalskipulag liggur ekki fyrir í Bólstaðarhlíðarhreppi en skipulagstillaga þessi er í samræmi við væntanlegt aðalskipulag.

SKIPULAGSUPPDRATTUR ÞESSI VAR SAMDYKKTUR AF HREPPSNEFND BÓLSTAÐARHLÍÐARHREPPS D. 1. júlí 1995.



SKIPULAGSUPPDRATTUR ÞESSI VAR SAMDYKKTUR AF SKIPULAGSSTJÓRA RÍKISINS, Í SAMRÆMI VIÐ GR. 4.4. Í SKIPULAGSREGLUGERD 318/1985.

REYKJAVÍK D. 27.9. 1995



DEILISKIPULAG LANDNOTKUN  
HÚNAVER  
BÓLSTAÐARHLÍÐARHREPPI A-HÚN.

ÍÞRÓTTASVÆÐI ÚTIVISTARSVÆÐI SAMKOMUHÚS M.M. MKV. 1/2000

BENEDIKT BJÖRNSSON ARKITEKT  
BORGARHLÍÐ 4 E 603 AKUREYRI SÍMI (96) 24642  
DAGS. 27.01.1995 MKV. 1/2000, 1/10 000 NR. 95.1. 27  
UNDIRSKRIFT RADNR 1.