


TILLAGA  
BREYTINGAR

- ① jafnanót leiðrétt
- ② gatnanót fjarlægð
- ③ hraðhindrun / gangbraut
- ④ SVR-ordastíð
- ⑤ SVR-stoppustöð leiðrétt
- ⑥ ísgrubur
- ⑦ gangstígur / reiðstígur
- ⑧ vöðublastaði
- ⑨ bílsæði og bílskúr leiðrétt
- ⑩ smíðingshaús
- ⑪ löðunark leiðrétt
- ⑫ staðsetning húsa leiðrétt
- ⑬ fartíun
- ⑭ ímkyrsla leiðrétt
- ⑮ gönguhúsi fjarlægð
- ⑯ breytt skipuleg

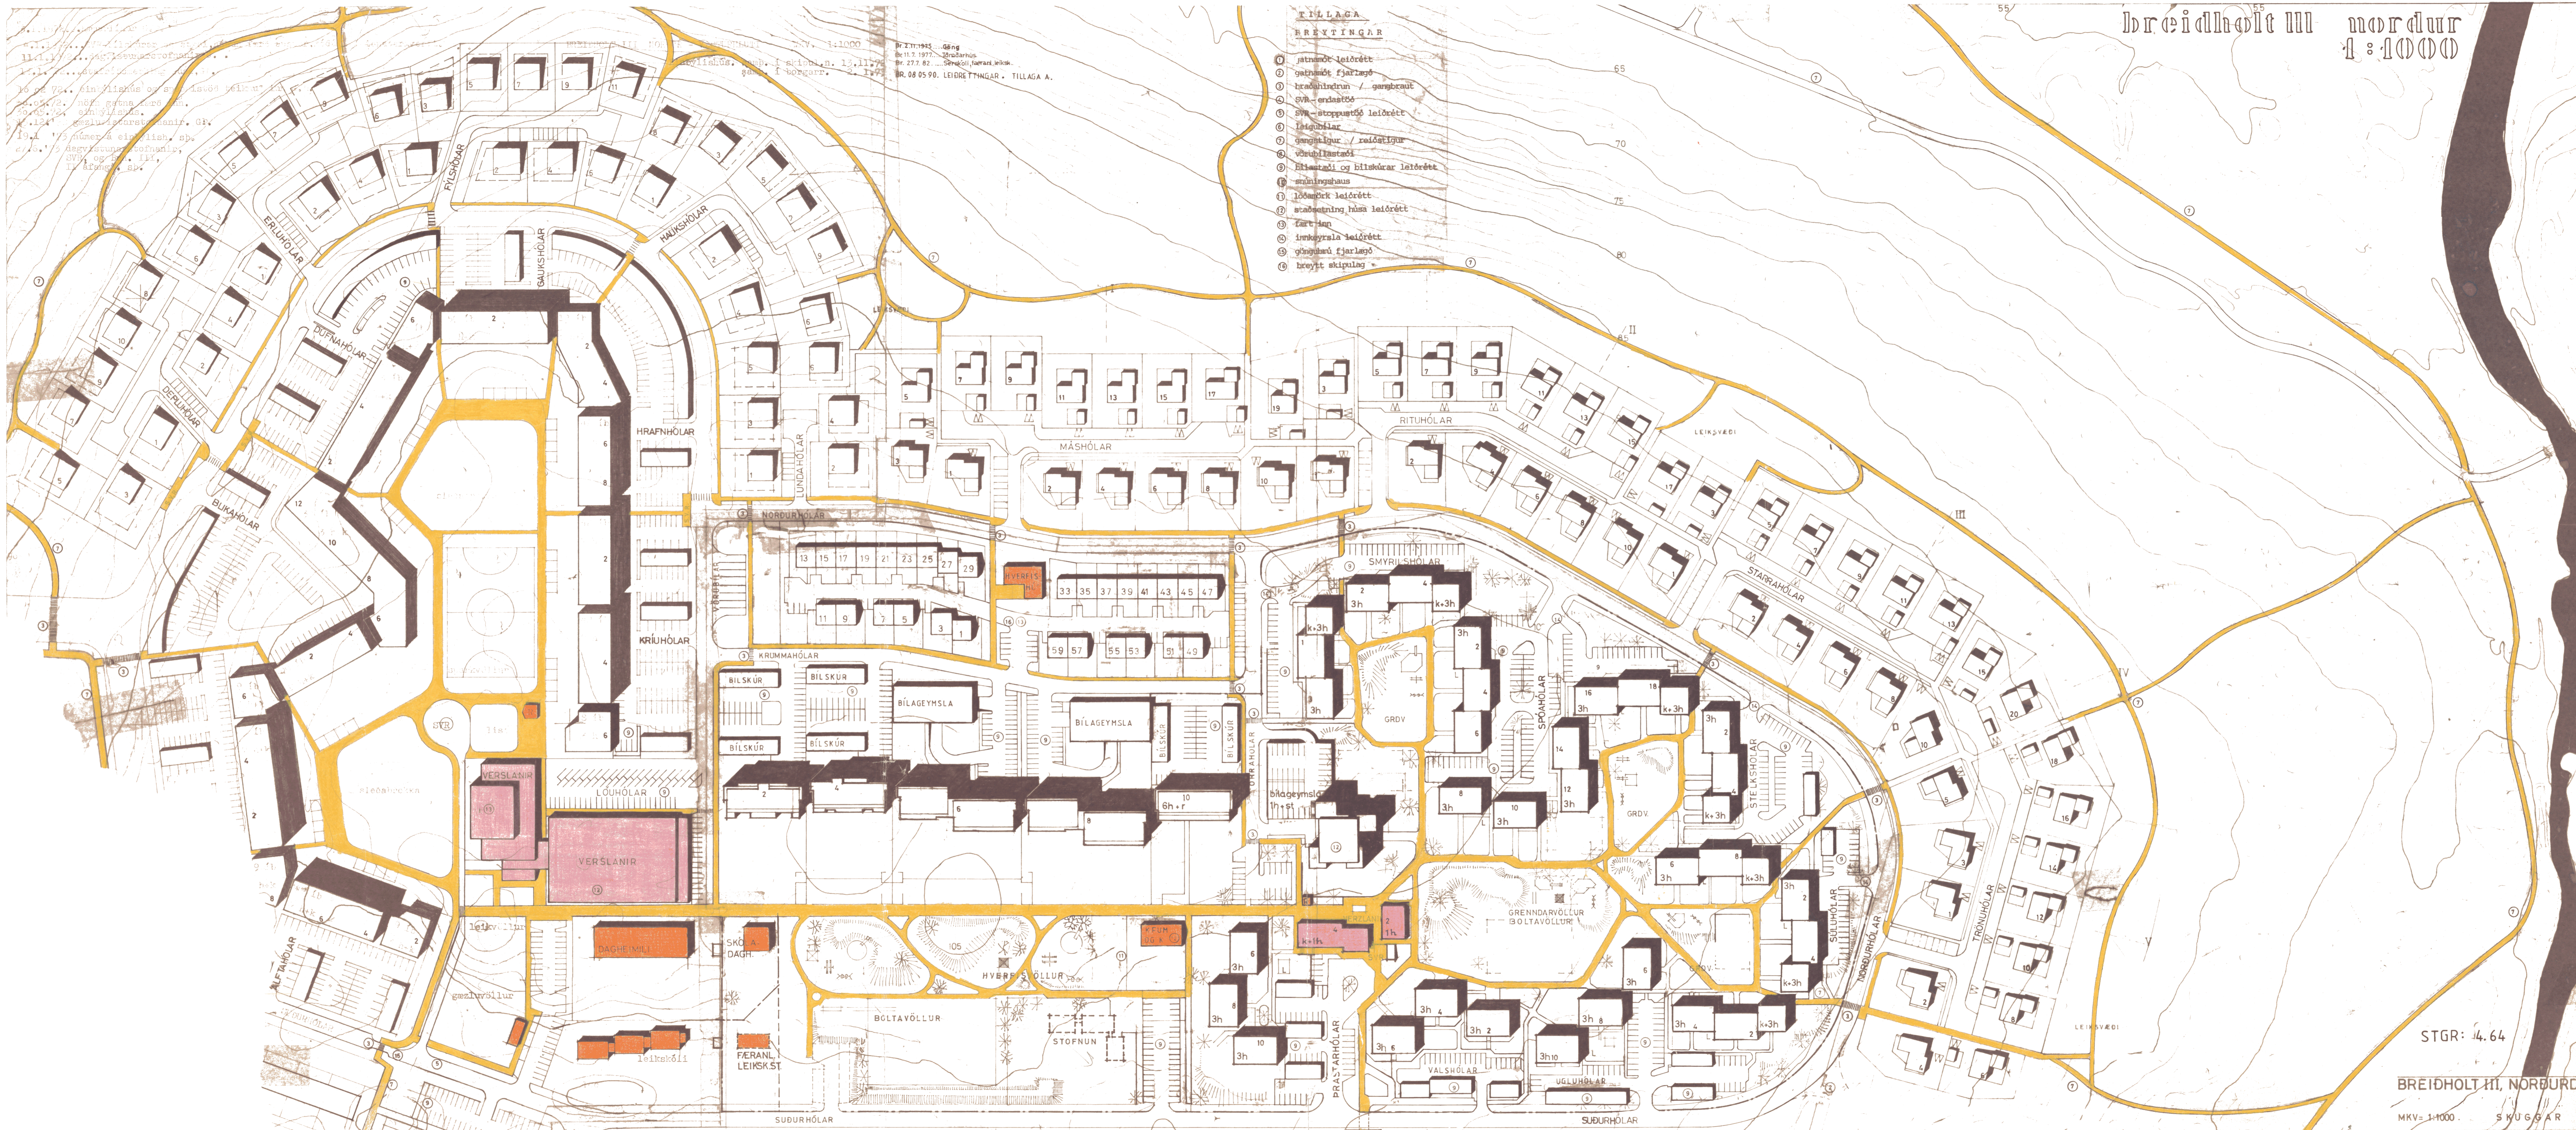

STGR: 4.64

BREIDHOLT III, NORÐUR

MKV= 1:1000 SKUGGAR

GEIRHARDUR ÞORSTEINSSON, ARKITEKT,  
HROBJARTUR HROBJARTSSON,  
VITNUSTOFA VELTUSIÐI 3, S. 26999,  
REYKJAVÍK 12.12.74 TNR. (0) 318

*Geirhardur Þorsteinsson*