



BREYTING Á DEILISKIPULAGI TENGIVIRKIS OG AÐVEITUSTÖÐVAR VIÐ HAMRANES – NÝ DREIFISTÖÐ HS-VEITNA

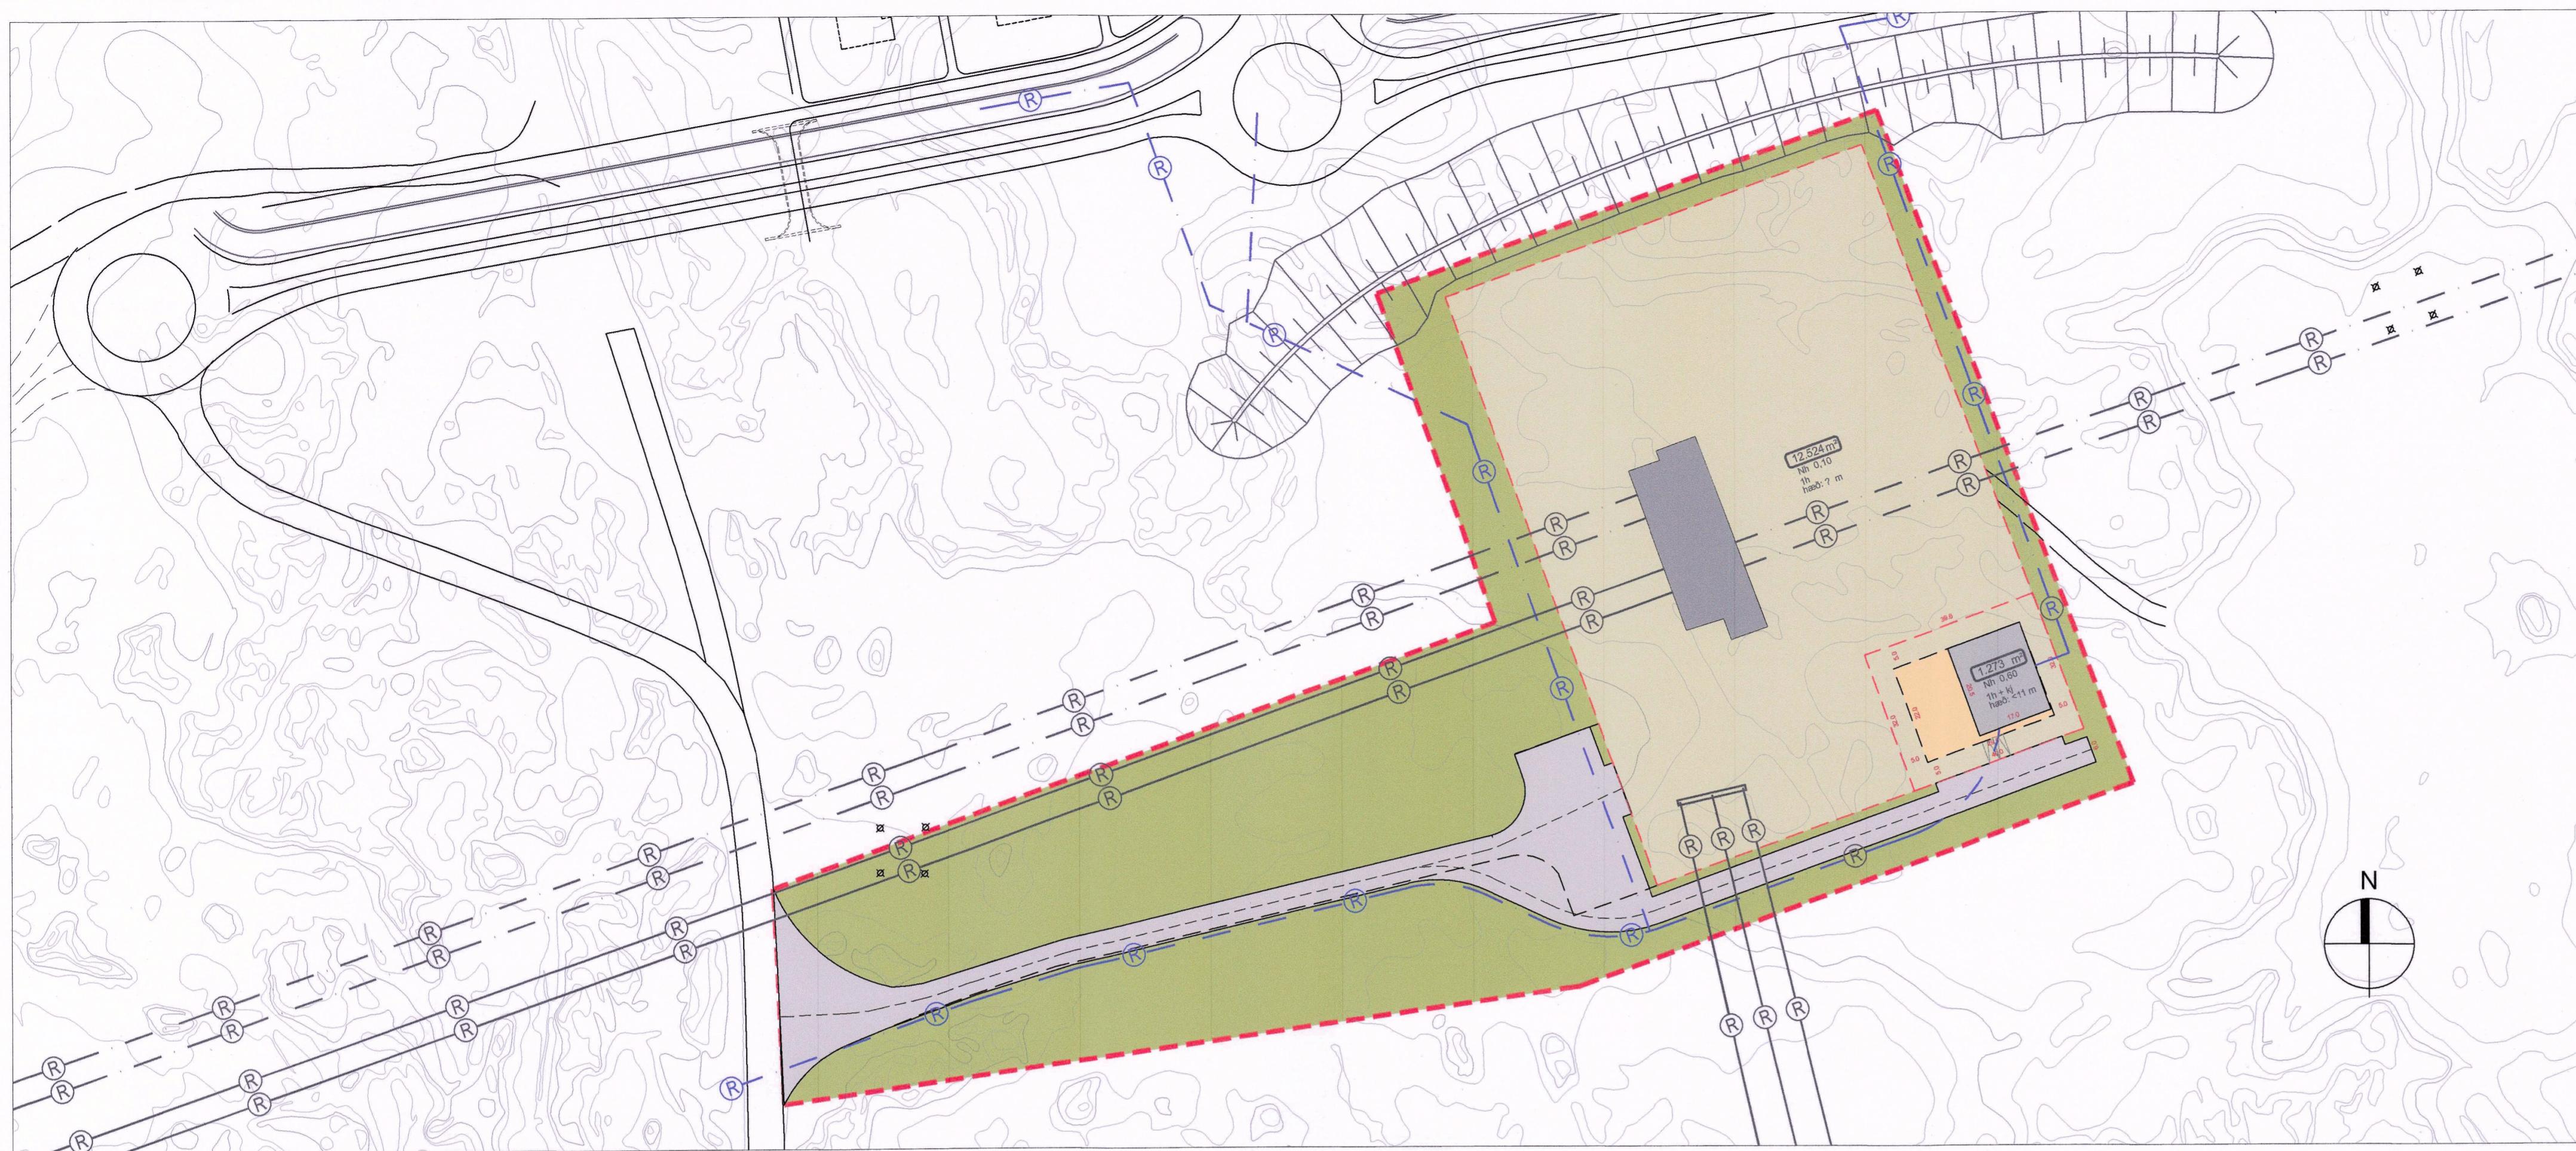

Fyrir breytingu

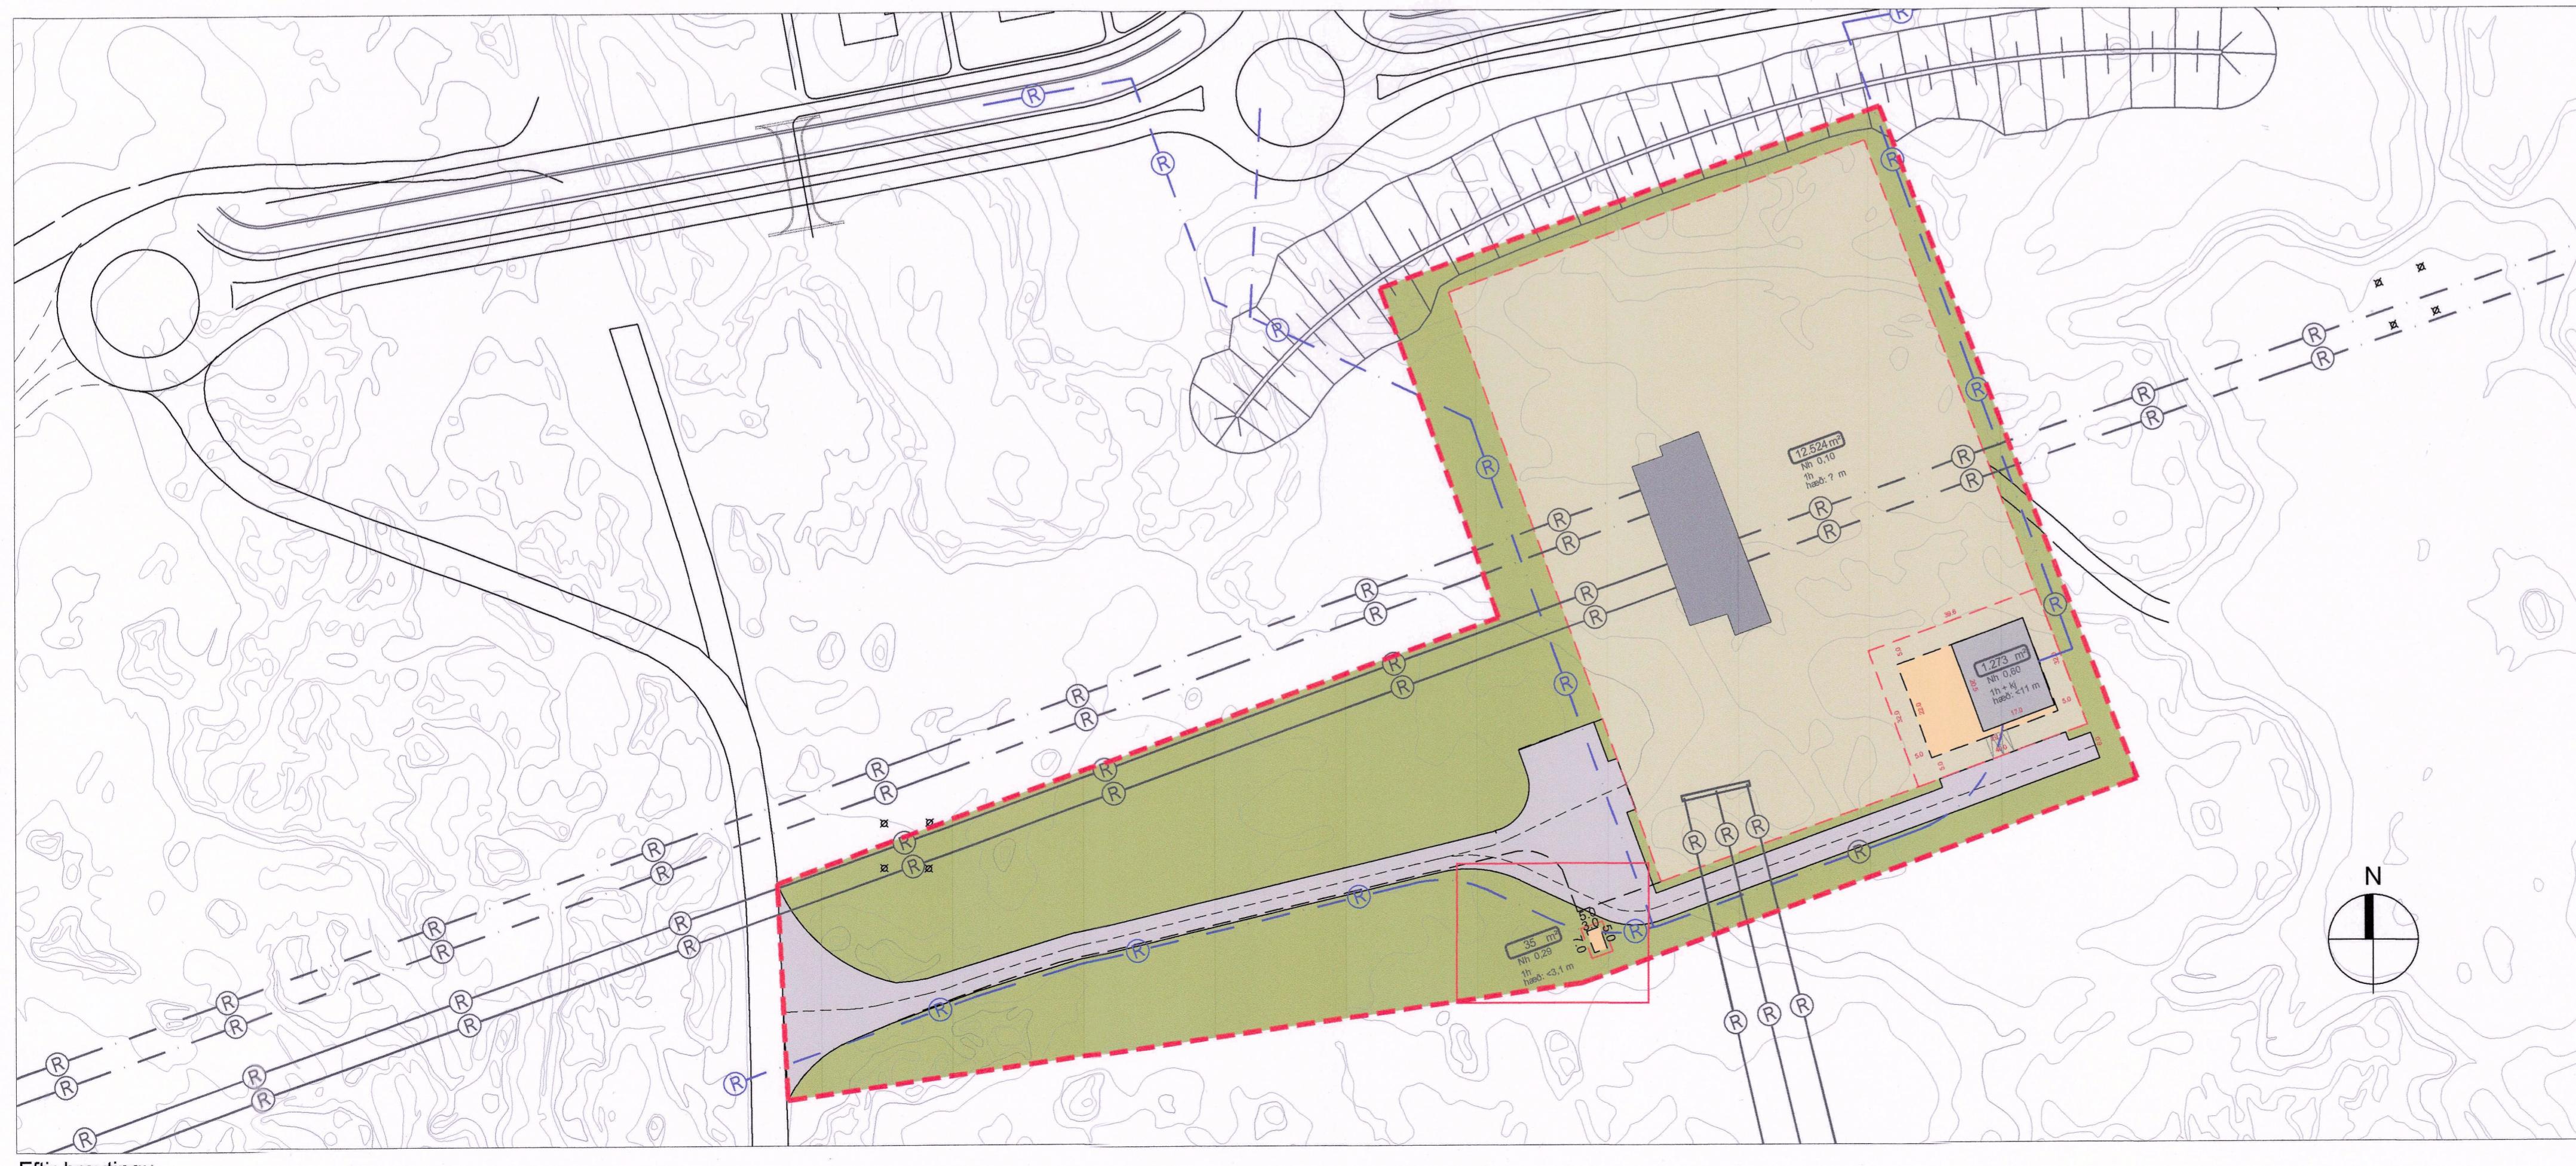

Eftir breytingu

Greinargerð

Gerð er breyting á deiliskipulagi tengivirkis og aðveitustöðvar við Hamranes, sem tók gildi dags. 12.09.2018, í samræmi við 3. mgr. 40. gr. skipulagslaga nr. 123/2010.

Breytingin snýr að því að afmörkuð er lóð og byggingarreitur fyrir dreifistöð.


Afmörkun vegar er hnikað til að aðlaga hann að uppbryggingu dreifistöðar.

Stærð lóðar er 35 m² og stærð byggingarreits er 15 m². Hármarks stærð dreifistöðvar er allt að 10 m² og heimil hæð allt að 3,1 m frá botnplötum.

Færarlega dreifistöðin þjónar hásennukerfi HS Veitna og dreifir raforku til viðskiptavina í gegnum lágsennustofnlagnir.

Inni í byggingunni eru hásennu- og lágsennutengingar og þjónar byggingin einungis þeim tilgangi. Engin neysluveita né vatns- og frálagnir eru í byggingunni.

Að öðru leyti heldast skilmálar deliðskipulags óbreyttir.

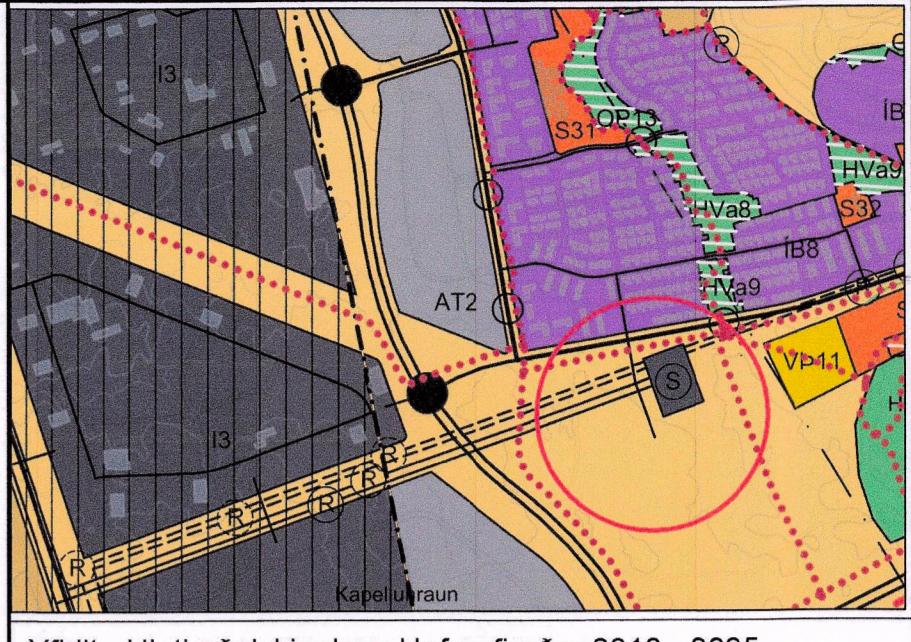

Yfirlit - Hlutir aðalskipulags Hafnarfjarðar 2013 - 2025
Ekki í kvarða.

Skýringar

| |
|---|
| Afmörkun breytingasvæðis |
| Mörk skipulagssvæðis |
| Lóðarmörk |
| Byggingarreitur |
| Núverandi byggingar |
| Lóðir |
| Garðsvæði opin svæði |
| Gata |
| Jarðstrengur |
| Hásennulína |
| Nýr jarðstrengi frá aðveitustöð HS-Veitna |
| Heildastærð lóðar Nýngangihlutall |
| Fjöldi hæða 3 hæðir Hallan og nánast |

Samþykktir

Deiliskipulagsbreyting hefur hlitið meðferð í samræmi við 2. mgr. 43. gr. skipulagslaga nr. 123/2010.

Deiliskipulagsbreyting var samþykkt á afgreiðslufundi skipulags- og byggingarfultíðará Hafnarfjarðar pann 29/11/2019.

Hafnarfjarðarbær
Skipulagsfulltrúi

Samþykkt deliðskipulagsbreytingarinnar var auglýst í B-deild Stjórnartíðina bann 13/12. 2019.

Skipulagsgogn: Engin fylgigög. Kortlagsnunar: Batterið Arkitektar. Hnitakerfi: ISN93.

Kvarði: 1:1.000[A1].

A 02.12.11.2019 Athugasemdir skipulagsfulltrúa AK
Breyting Dags Tíðri Skipleg

VSÓ RÁDGJÖF
BORGARTÚNI 20, 105 REYKJAVÍK, SÍMI 585-9000, NETF: vso@vso.is

Teikning: 19395_DSK-T-G-01 Dags: 14.11.2019

Skipulag: HJA / AK Yfirlit: HTT

Kvarði 1:1000

