





GILDANDI DEILISKIPULAG

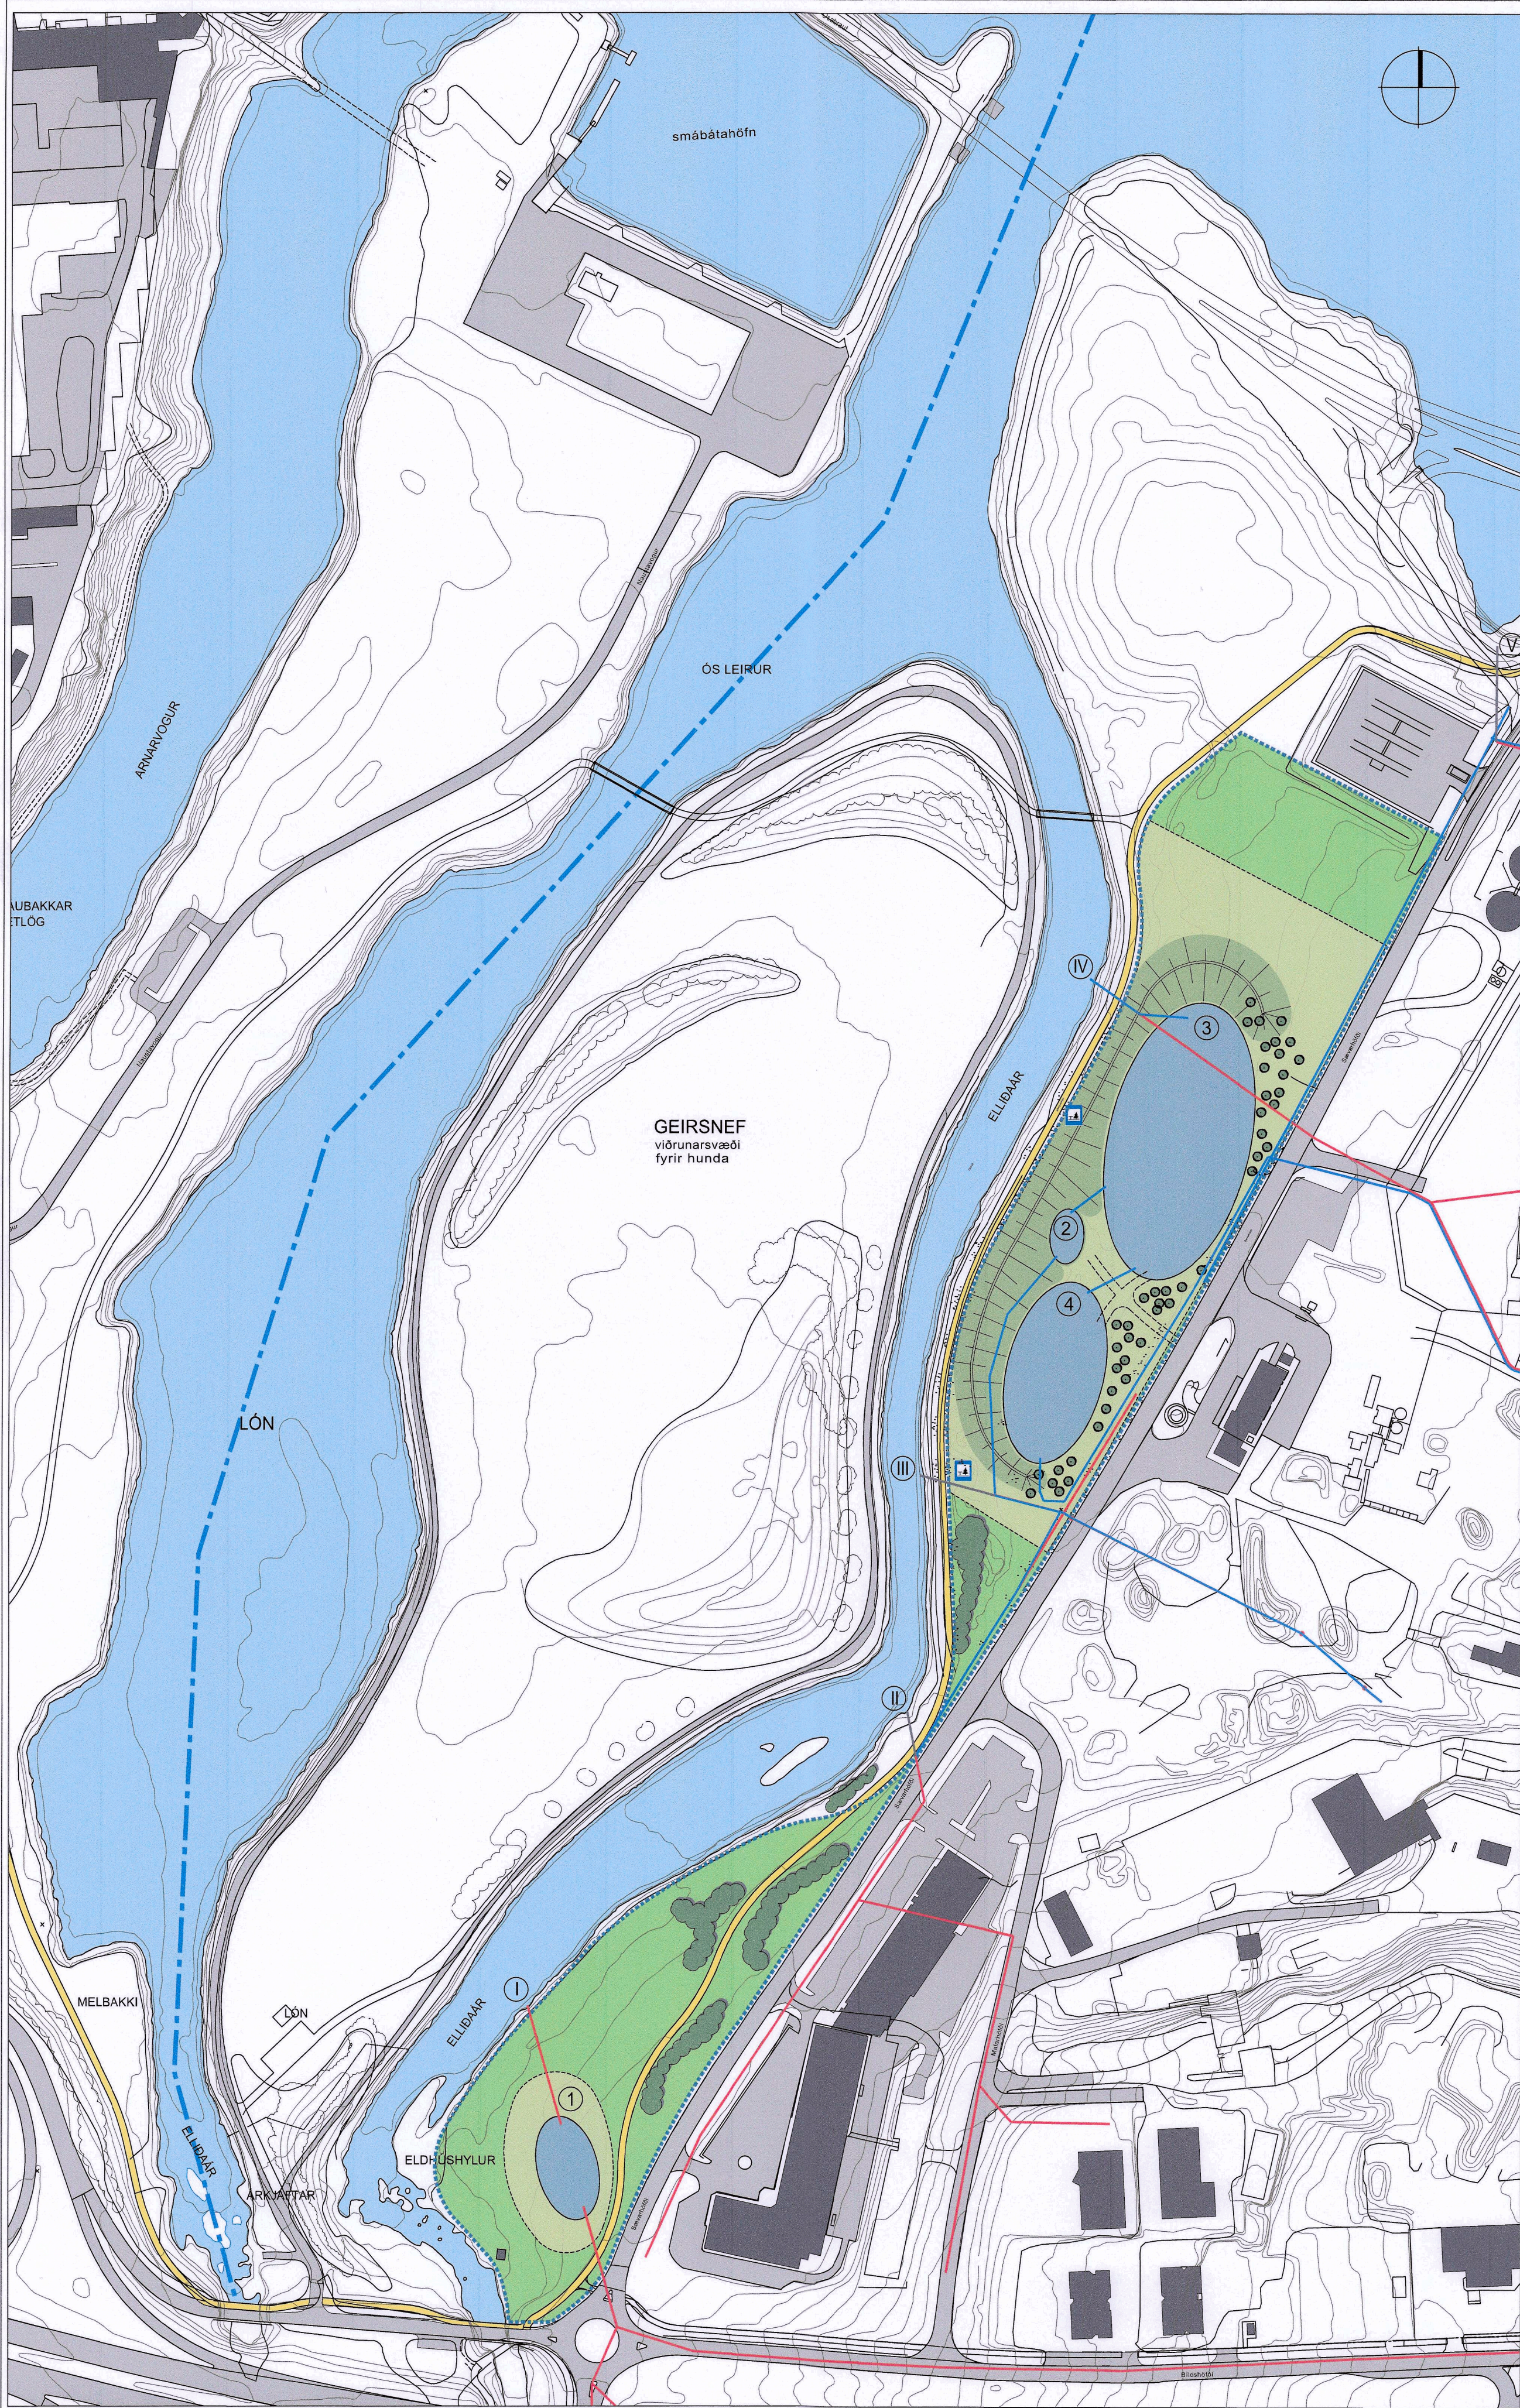

BREYTT SKIPULAG

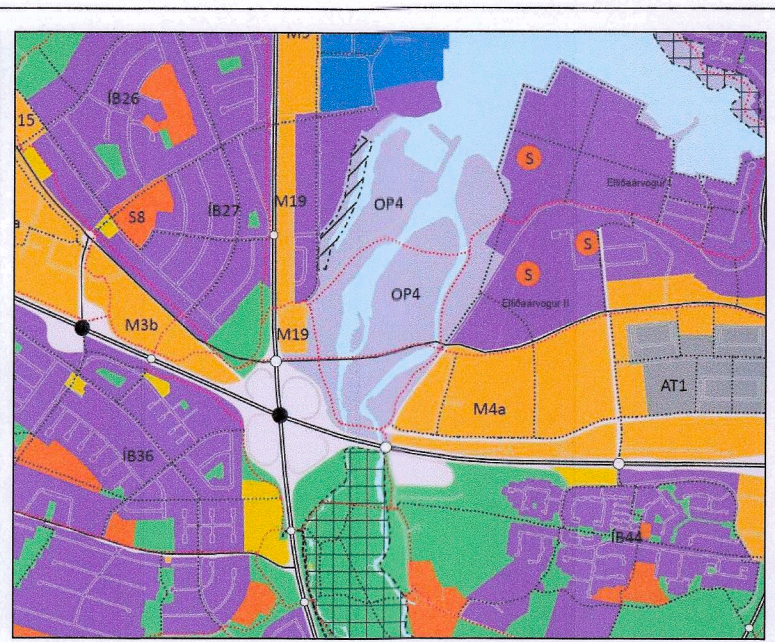

- SKÝRINGAR
- DEILISKIPULAGSMÖRK FYRIR ELLIDÁRDAL
 - MÖRK SKIPULAGSSVÆDIS
 - BYGGINGARREITUR SETTJARNAR
 - SETTJÖRN
 - NÚV. FRÆNNISLÖGN / ÚTRENNSLI
 - NÚV. FRÆNNISLÖGN / AFLÖGD
 - NÝ FRÆNNISLÖGN vegna tjarna
 - NÚV. STÍGUR
 - ÞJÓNUSTUV. VIÐ TJÖRN
 - ① NÚMER TJARNA
 - ① NÚMER ÚTRÁSAR
 - MÖN
 - NÚV. ÁNNINGASTADUR / BEKKIR

Ellidaárdalur - deiliskipulag

Breyting á deiliskipulagi

Skipulagsmörk skilgreind/breytt norðan Miklubrautar

Deiliskipulagsbreyting þessi felst í því að skipulagsmörkum deiliskipulags Ellidaárdals norðan Vesturlandsvegur er breytt og minnkar skipulagssvæðið um 10 ha. Það svæði sem fellur út er á milli Sævarhöfða og austurbakka Ellidaár, norðan gatnamóta Malarhöfða og Sævarhöfða, en á svæðinu eru m.a. settjarnir.

Minnkun skipulagssvæðisins er til að samræma mörk deiliskipulagsins við nýtt deiliskipulag íbúðarsvæðis á Ártúnshöfða sem nær yfir það svæði sem minnkunin nær til.

Fyrir utan breytingar þessar gildir áfram greinargerð deiliskipulags sem samþykkt var í borgarstjórn 19. maí 1994, m.s.br.

Samræmi við aðrar áætlanir

Breytingin er í samræmi við Aðalskipulags Reykjavíkur 2010-2030.

Deiliskipulagsbreyting þessi sem fengið hefur meðferð í samræmi við 1. mgr. 43. gr. skipulagslaga nr. 123/2010 var samþykkt í borgarstjórn þann 29. júní 2021 og í embættisráði skipulagsmála þann 3. september 2021.

Tillagan var auglýst frá 7. júlí 2021.

með athugasemdafrestri til 31. ágúst 2021.

Auglýsing um gildistöku breytingarinnar var birt í B-deild Stjórnartíðinda þann 20.



ELLIDÁRDALUR - DEILISKIPULAG

SVÆÐI NORÐAN MIKLUBRAUTAR

DEILISKIPULAGSBREYTING

KVARDI-A1: 1:2000	TEIKN NR: 101
DAGS: 30.03.2021	HANNAÐ: ÞH/ÓI
FLOKKUR: 000-reyk-elli_A	TEIKNAD: ÓI
SKRÁ: 18092-gm-br-2021-03-29.dwg	VERKNR: 18092

