
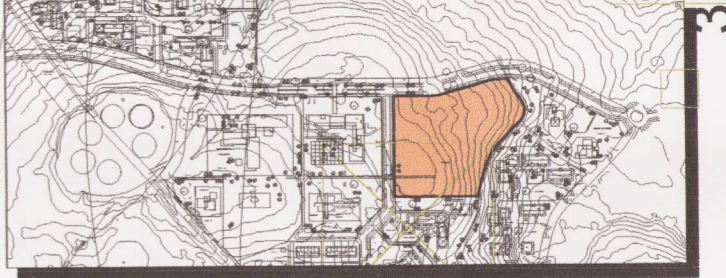


# KIRKJUSTÉTT 1 - 3 DEILISKIPULAGSUPPDRAÐTUR

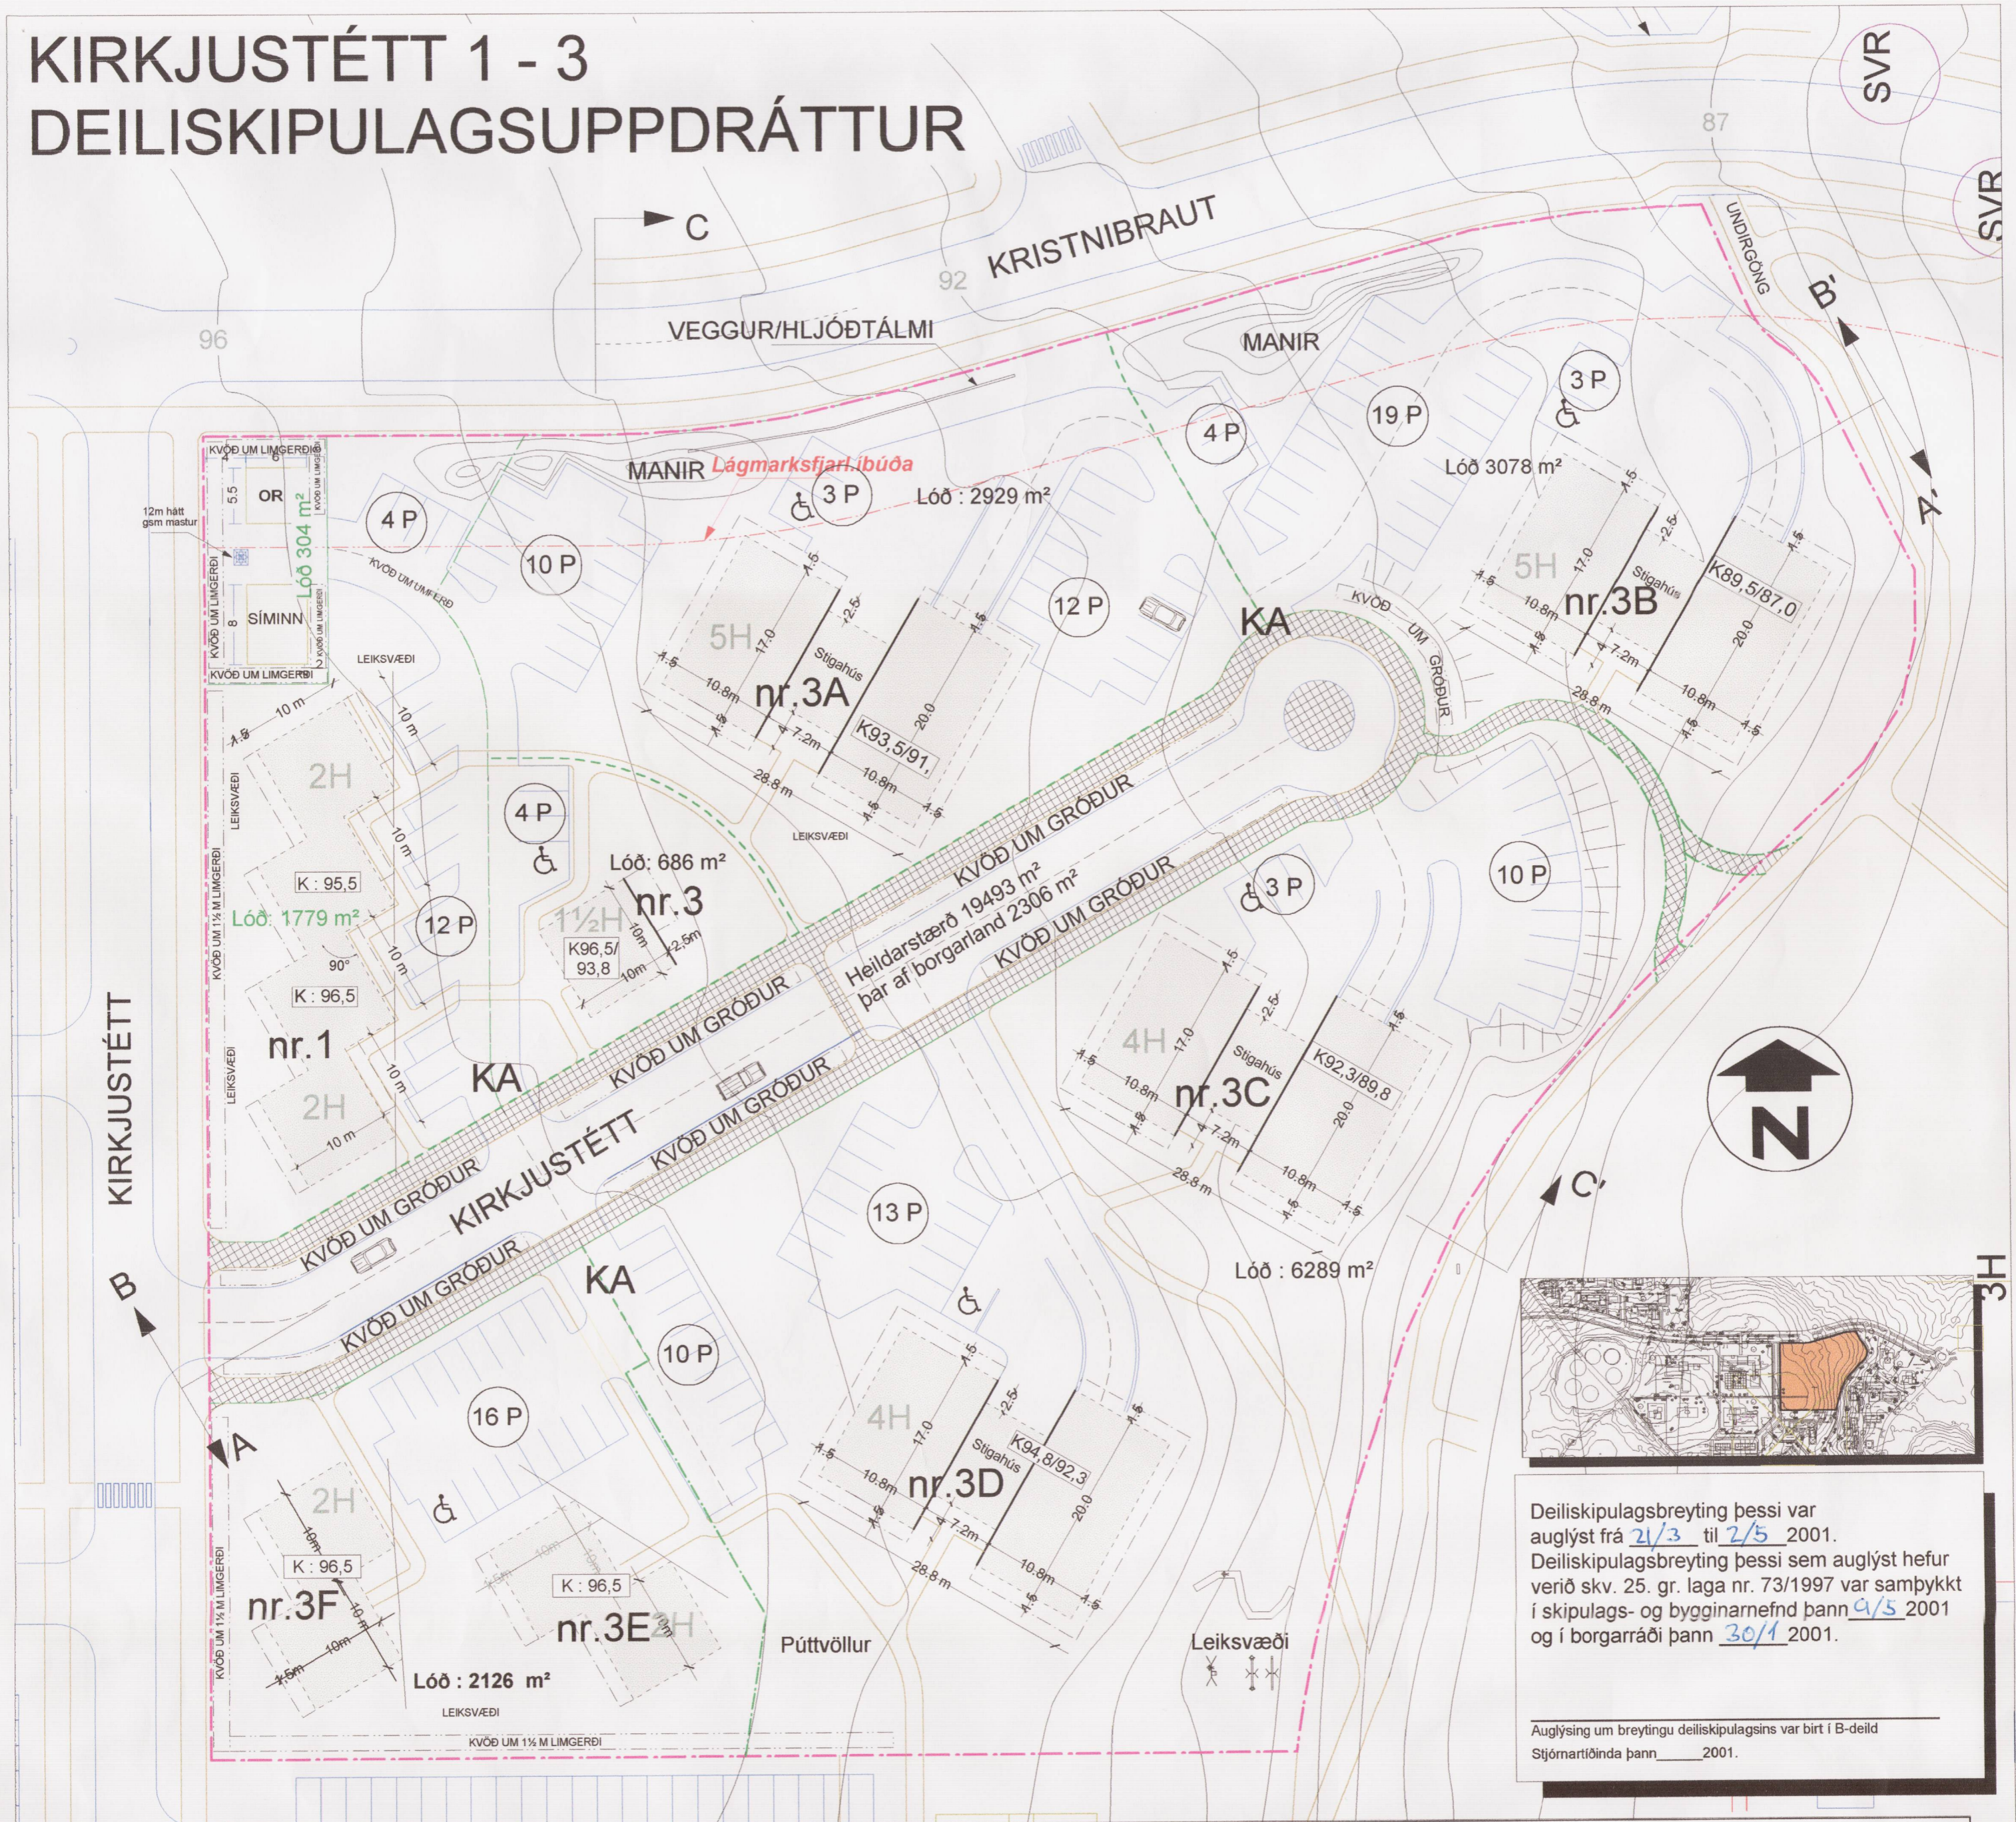

Deiliskipulagsbreyting þessi var auglýst frá 21/3 til 2/5 2001. Deiliskipulagsbreyting þessi sem auglýst hefur verið skv. 25. gr. laga nr. 73/1997 var samþykkt í skipulags- og bygginarnefnd þann 9/5 2001 og í borgarráði þann 30/1 2001.

Auglýsing um breytingu deiliskipulagsins var birt í B-deild Stjórnartíðinda þann \_\_\_\_\_ 2001.

<ul style="list-style-type: none"> <li> AFMÖRKUN DEILISKIPULAGSSVÆÐIS LÓÐAMÖRK LÓÐAR 1-3 V. KIRKJUST.</li> <li> LÓÐAMÖRK / LÓÐARSKIPTING</li> <li> BYGGINGARREITUR</li> <li> * BYGGINGARLÍNA ( SEM HORN HÚSS ÞARFAÐ SNERTA )</li> <li> BINDANDI LÍNA</li> <li> LEYFILEG ÚTMÖRK HÚSS</li> <li> SVALIR / ÚTBYGGINGAR</li> <li> LÁGMARKSFJARLÆGÐ HÚSA FRÁ GÖTU V / UMFERÐARHÁVAÐA</li> <li> HLJÓÐMANIR</li> <li> VEGGUR / HLJÓÐTÁLMI</li> <li> OPIN BÍLASTÆÐI ( FJÖLDI ) / LEGA ER LEIÐBEINANDI</li> <li> SÉRSTÆÐI FATLAÐRA / LEGA ER LEIÐBEINANDI</li> </ul>	<h3>BYGGINGARREITIR SKÝRINGAR</h3> <ul style="list-style-type: none"> <li><b>4H</b> FJÖLDI HÆÐA</li> <li><b>KA</b> GAGNKVÆM KVÖÐ ( Á VIÐKOMANDI LÓÐUM ) UM SAMEIGINLEGA AÐKOMU</li> <li> BORGARSTÍGAR / LEGA ER LEIÐBEINANDI</li> <li> STÍGUR / LEGA ER LEIÐBEINANDI</li> <li> KVÖÐ UM GRÖÐUR / LIMGERÐI</li> <li> VIÐMIÐUNARGÓLFKÓTI INNGANGSHÆÐAR / NÁKVÆMUR KÓTI VERÐUR SÝNDUR Á SÉRST. HÆÐABLAÐI</li> </ul>	<h3>TÖLULEGAR UPPLÝSINGAR :</h3> <p>( HÚSNÚMER ERU TIL LEIÐBEININGAR VIÐ LESTUR GREINARGERÐAR )</p> <ul style="list-style-type: none"> <li>KIRKJUSTÉTT 1 : TVEGGJA HÆÐA FJÖLBÝLISHÚS / 2 STIGANGANGUR / 8 ÍBÚÐIR</li> <li>KIRKJUSTÉTT 3 : 1 ½ HÆÐ / HVERFISHÚS</li> <li>KIRKJUSTÉTT 3A : FIMM HÆÐA FJÖLBÝLISHÚS MEÐ 20 ÍBÚÐUM / 14 STÆÐA BÍLAGEYMSLA Í KJALLARA</li> <li>KIRKJUSTÉTT 3B : FIMM HÆÐA FJÖLBÝLISHÚS MEÐ 20 ÍBÚÐUM / 14 STÆÐA BÍLAGEYMSLA Í KJALLARA</li> <li>KIRKJUSTÉTT 3C : FJÖGURRA HÆÐA FJÖLBÝLISHÚS MEÐ 16 ÍBÚÐUM 14 STÆÐA BÍLAGEYMSLA Í KJALLARA</li> <li>KIRKJUSTÉTT 3D : FJÖGURRA HÆÐA FJÖLBÝLISHÚS MEÐ 16 ÍBÚÐUM 14 STÆÐA BÍLAGEYMSLA Í KJALLARA</li> <li>KIRKJUSTÉTT 3E : TVEGGJA HÆÐA FJÖLBÝLISHÚS EINN 4 ÍBÚÐA STIGANGANGUR</li> <li>KIRKJUSTÉTT 3F : TVEGGJA HÆÐA FJÖLBÝLISHÚS EINN 4 ÍBÚÐA STIGANGANGUR</li> </ul> <p>SAMTALS : 88 ÍBÚÐIR / 56 BÍLASTÆÐI Í BÍLAGEYMSLUM</p> <p>FYLGISKJAL NR. 1 MEÐ DEILISKIPULAGSUPPDRAÐI GREINARGERÐ ( DAGS. JAN. 2001 ) FYLGIR UPPDRÆTTINUM</p> <p><i>Guðrún Jónsdóttir</i></p>
--	---	---