





Hluti Aðalskipulags Reykjavíkur 2010 - 2030

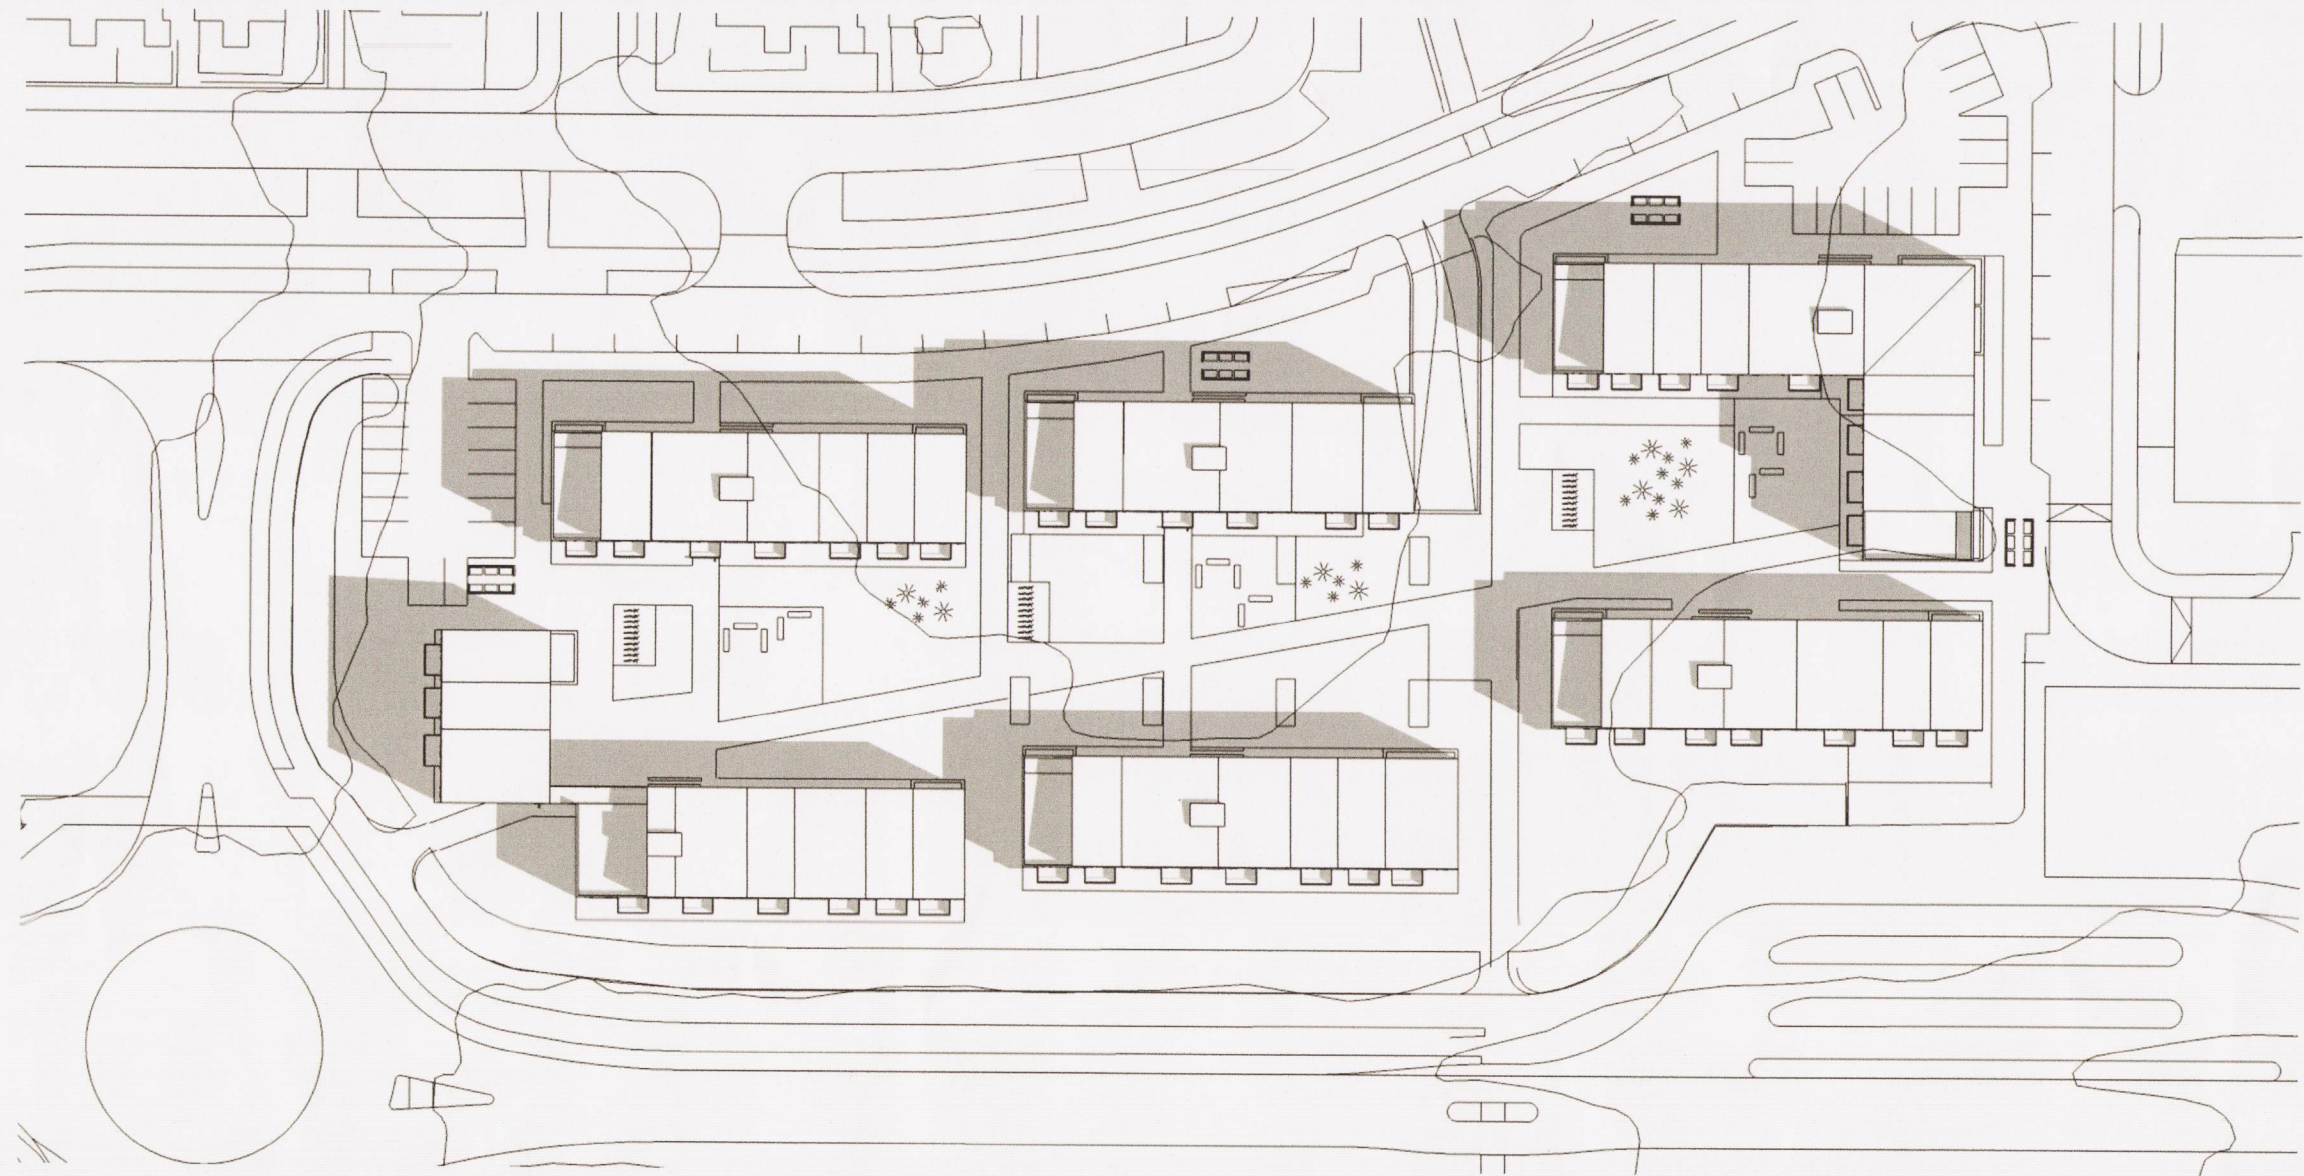

SUMARSÓLSTÖÐUR

kl.09:00

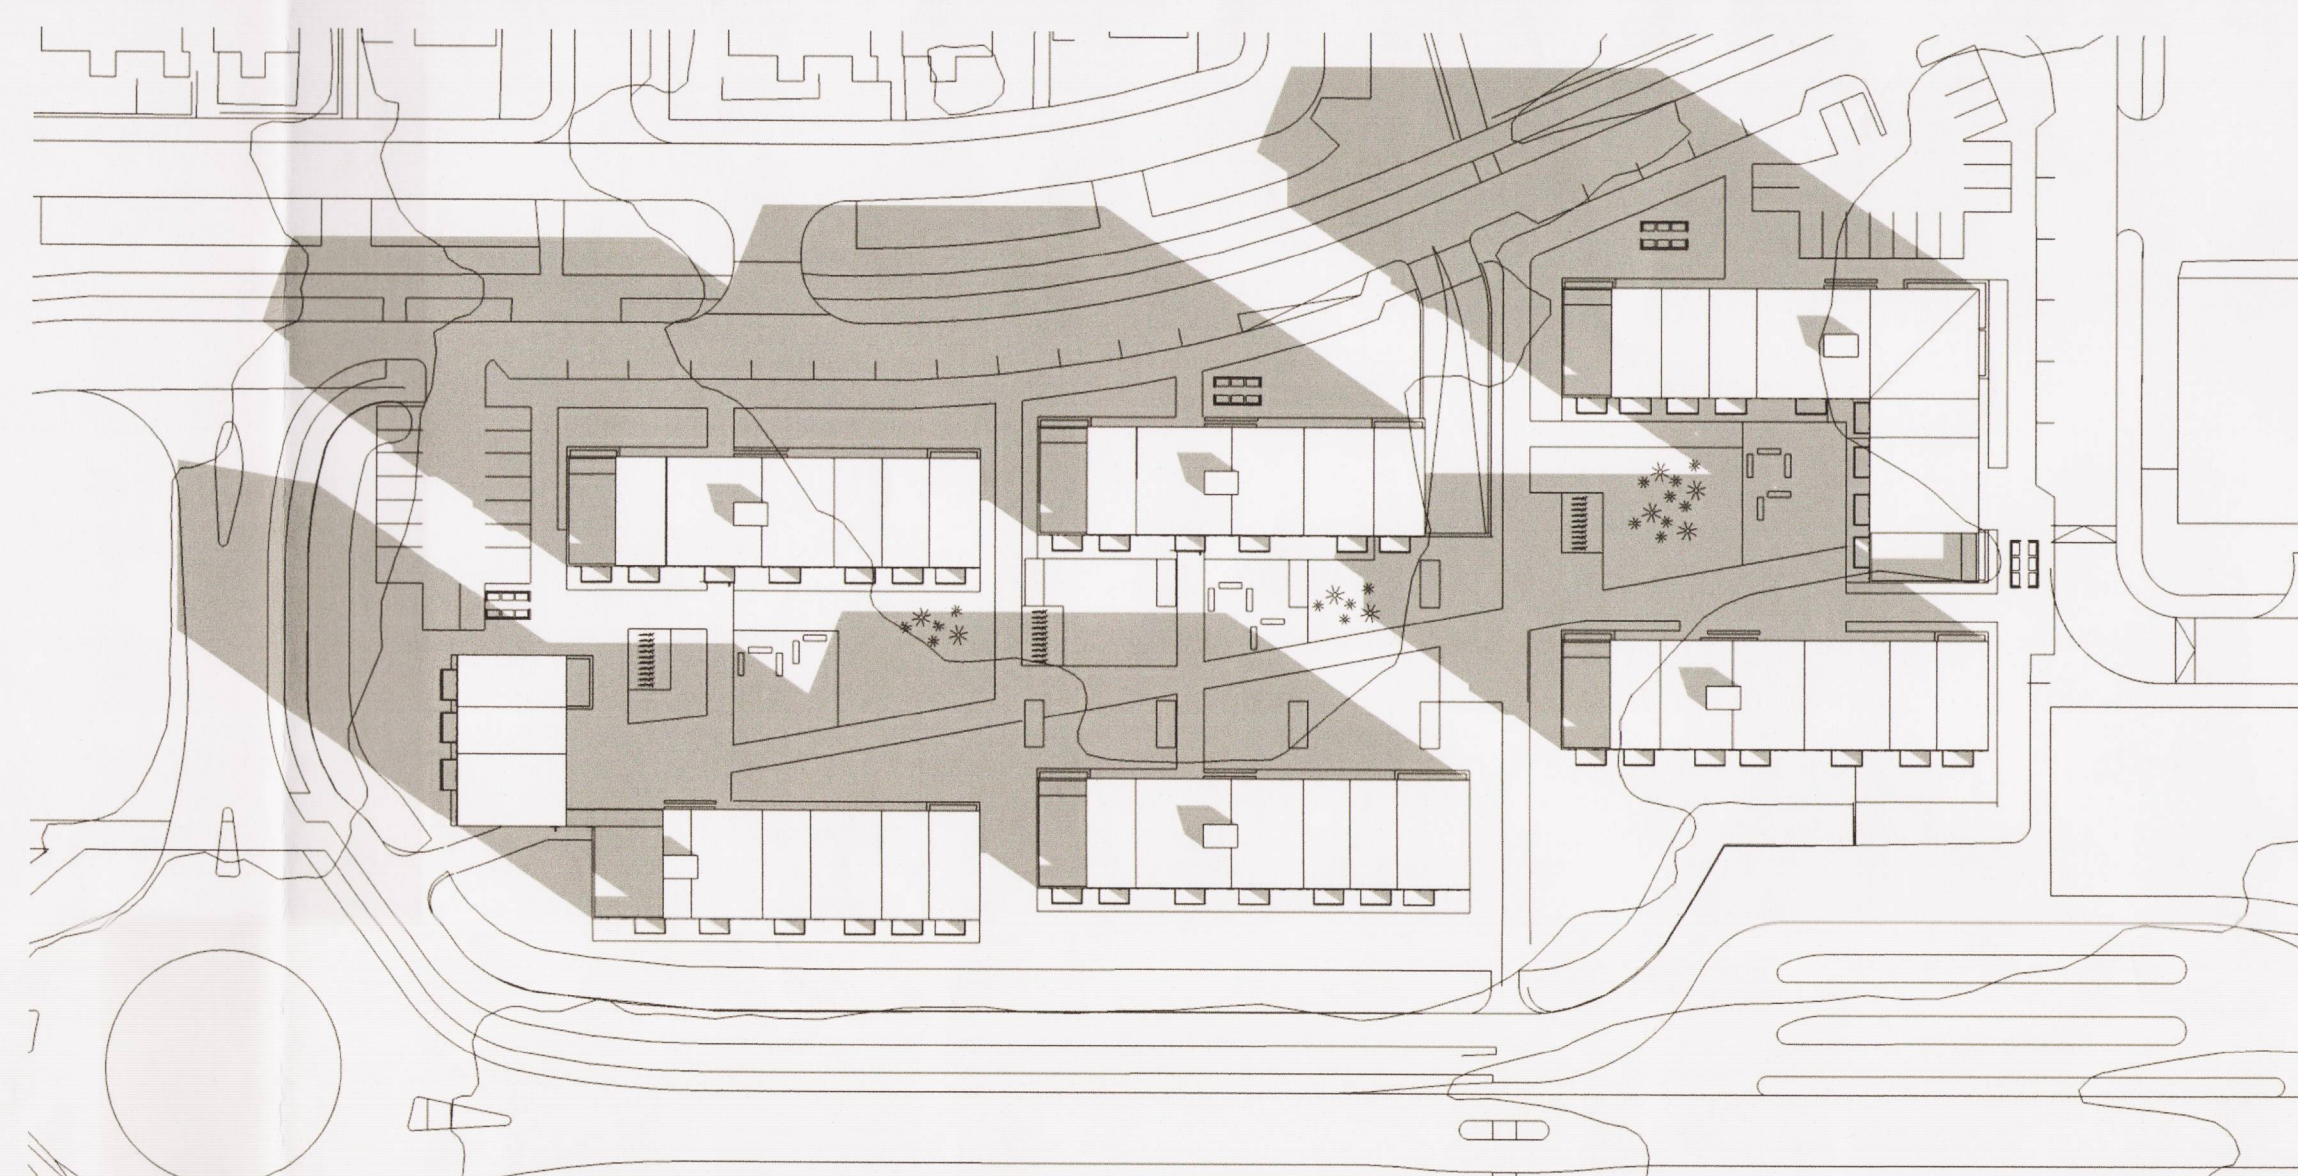

JAFNDÆGUR AÐ VORI OG HAUSTI

kl.09:00




SUMARSÓLSTÖÐUR

kl.13:00



JAFNDÆGUR AÐ VORI OG HAUSTI

kl.13:00

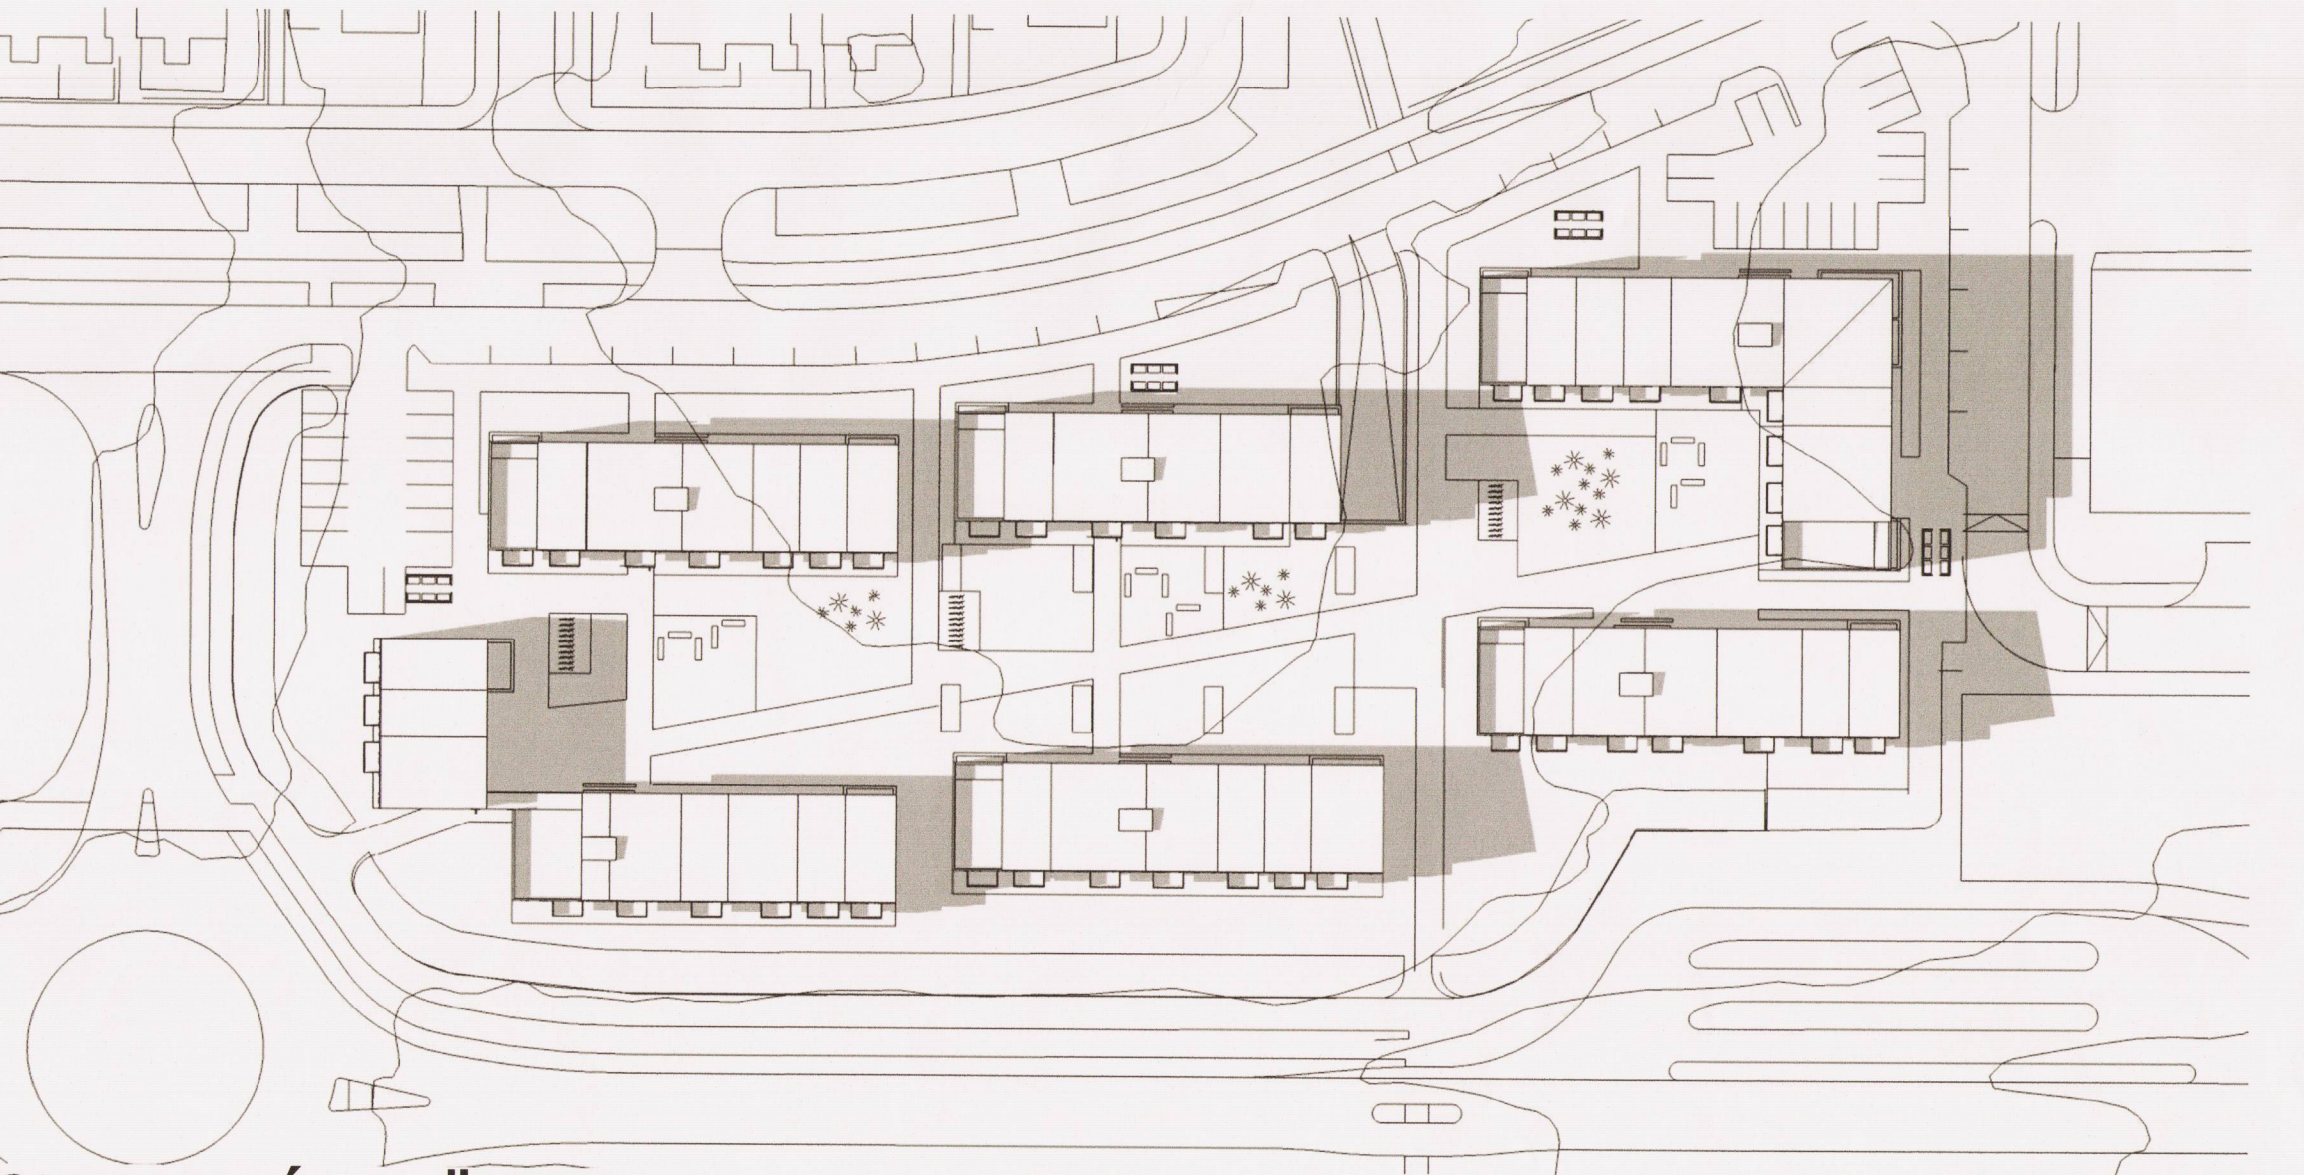

SUMARSÓLSTÖÐUR

kl.17:00



JAFNDÆGUR AÐ VORI OG HAUSTI

kl.17:00



DEILISKIPULAGSBREYTING ÞESSI SEM FENGID HEFUR MEDFERD Í SAMRÆMI VÍÐ AKVÆÐI 1. mgr. 43. gr. SKIPULAGSLAGA nr. 123/2010

VAR SAMÞYKKT Í \_\_\_\_\_  
ÞANN \_\_\_\_\_ OG Í \_\_\_\_\_  
\_\_\_\_\_ ÞANN \_\_\_\_\_

TILLAGAN VAR AUGLÝST FRÁ \_\_\_\_\_ MED \_\_\_\_\_

ATHUGASEMDAFREST TIL \_\_\_\_\_

AUGLÝSING UM GILDISTÖKU BREYTINGARINNAR VAR BIRT Í B-DEILD

STJÓRNARTÍÐINDA ÞANN \_\_\_\_\_



VERKKAUPI	VERK
BJARG íbúðafélag	SPÖNGIN
DAGSETN. 05.07.17.	MKV. 1:1000
TEIKNAD AF SB/SÖH	ÚTGEFID AF AHÁ/SB
TEIKNING D03	VERK NR. V259
	TEIKNING NR. 3 af 4
	ÚTGÁFA