



SAMÞYKKT AFSTÖÐUMYND 1996

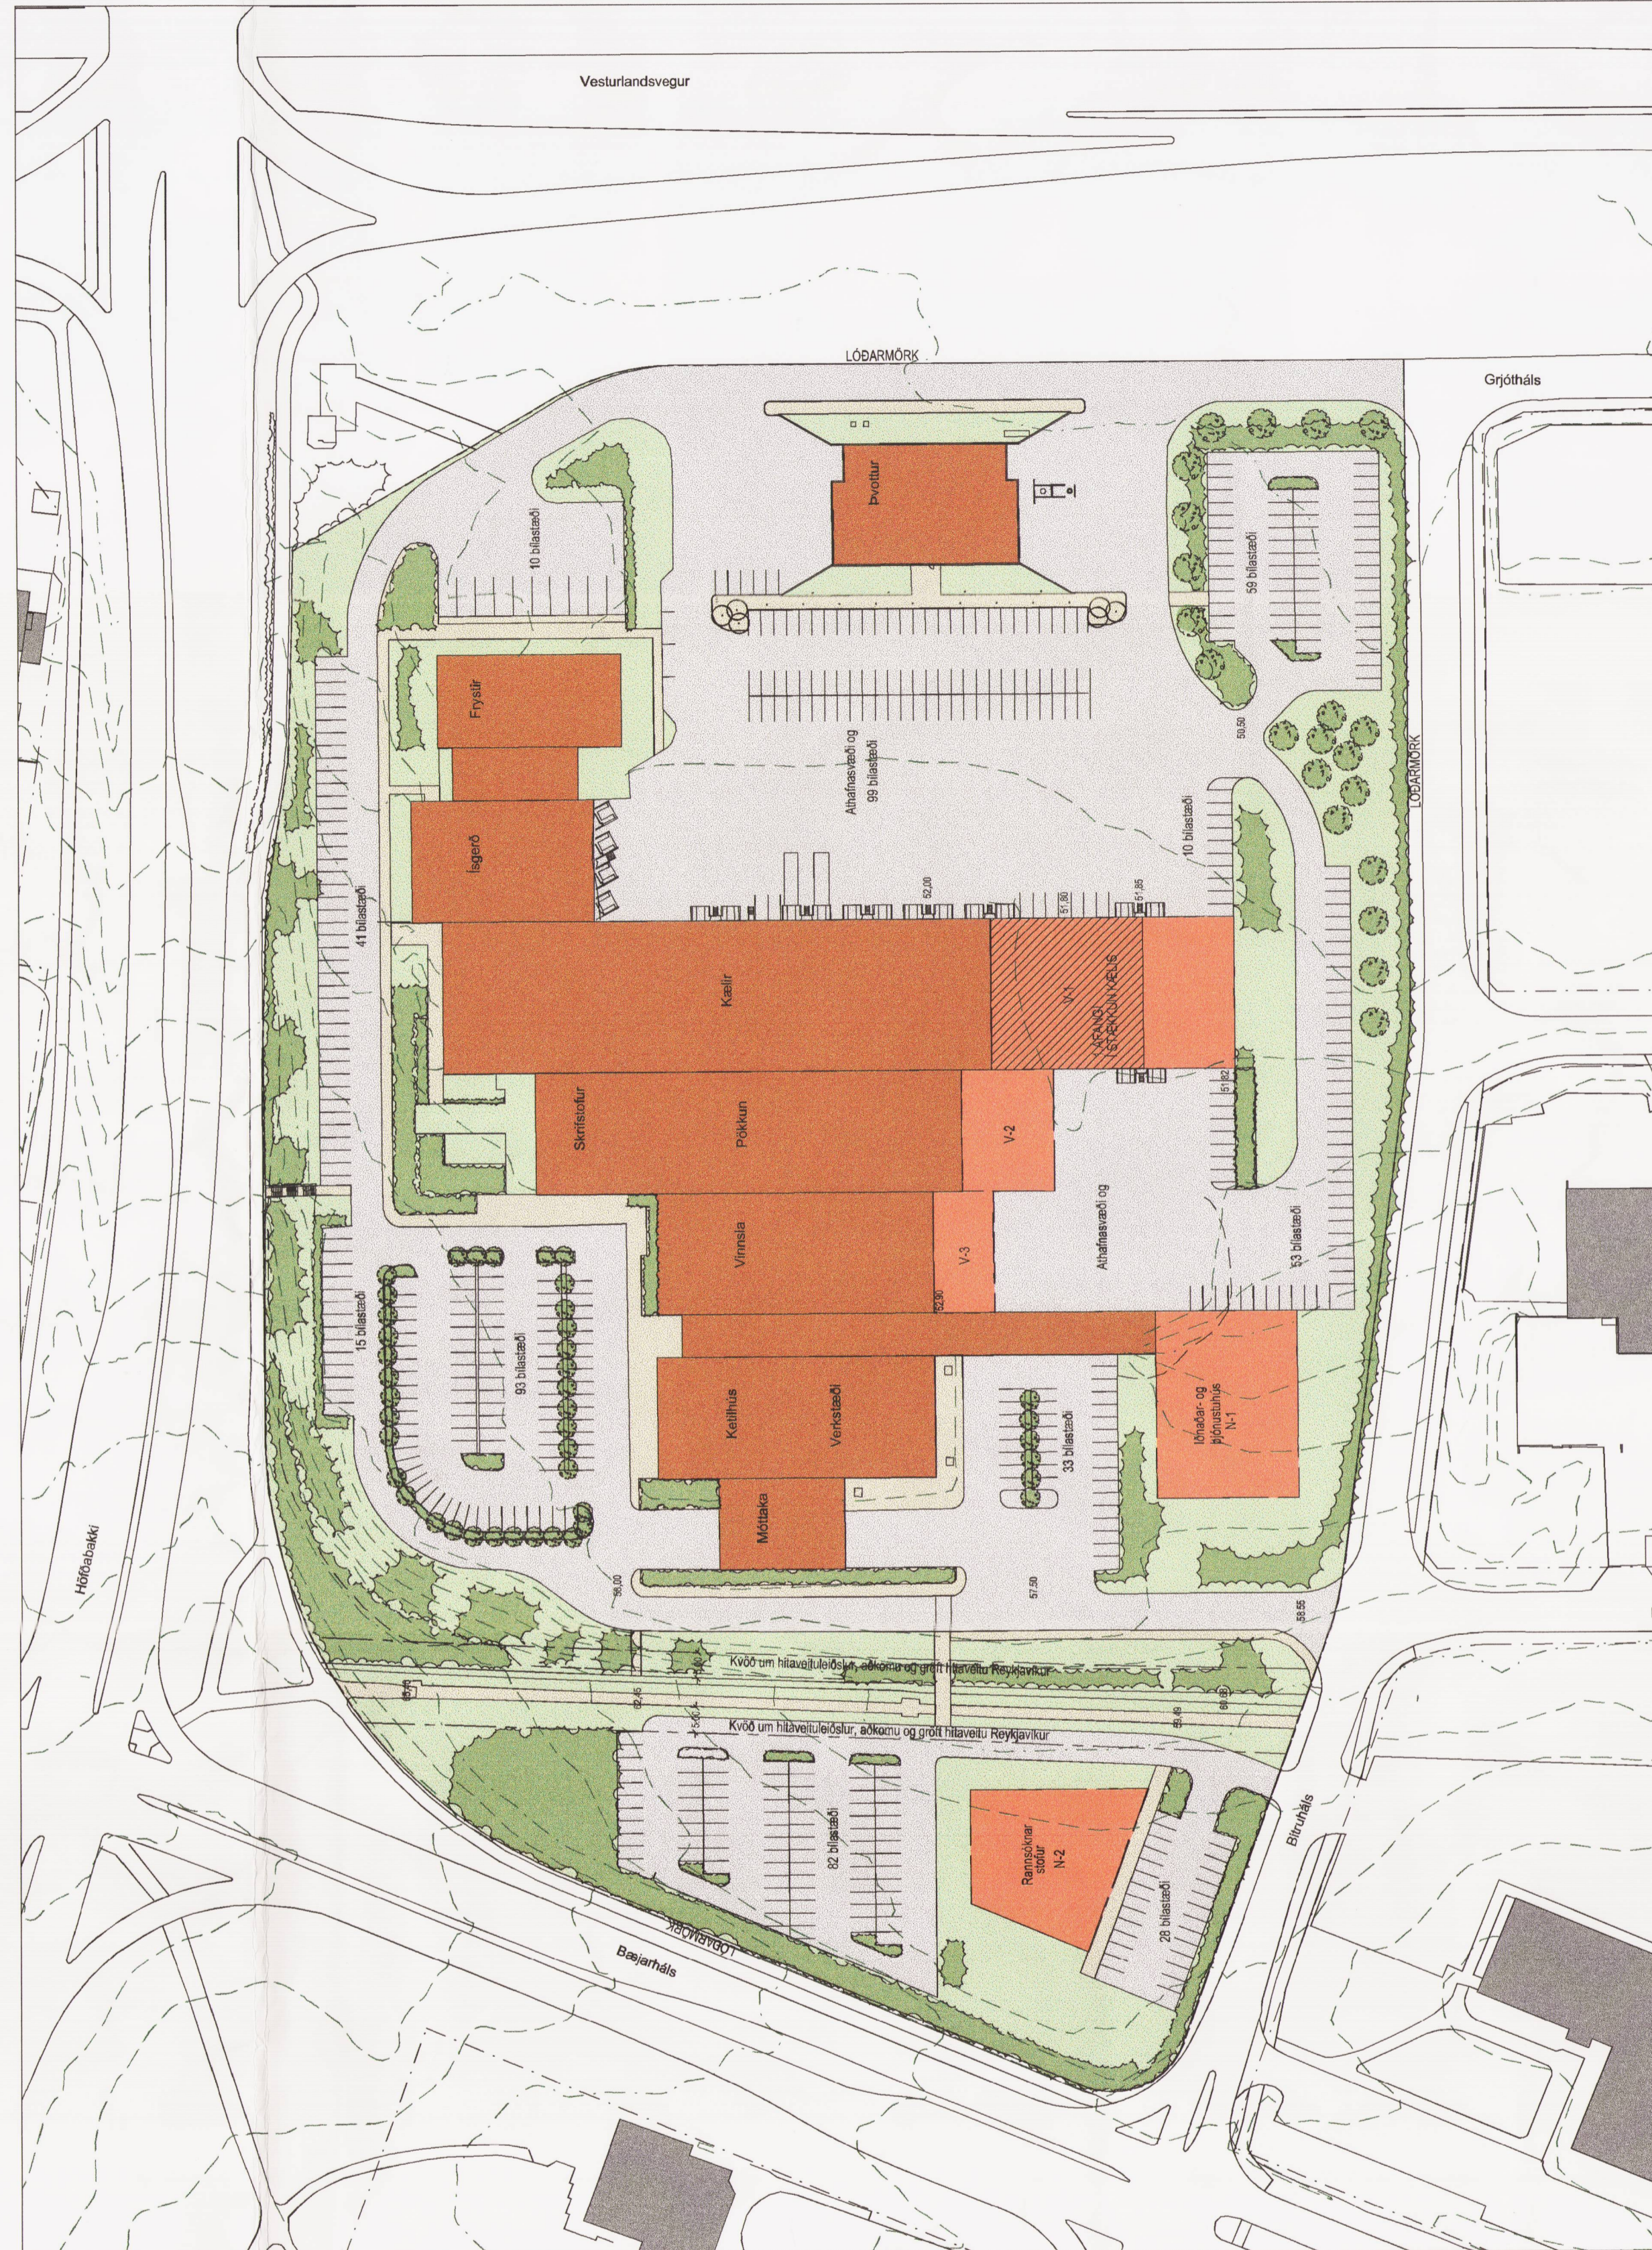

NÝTT SKIPULAG - SKÝRINGARUPPDRATTUR

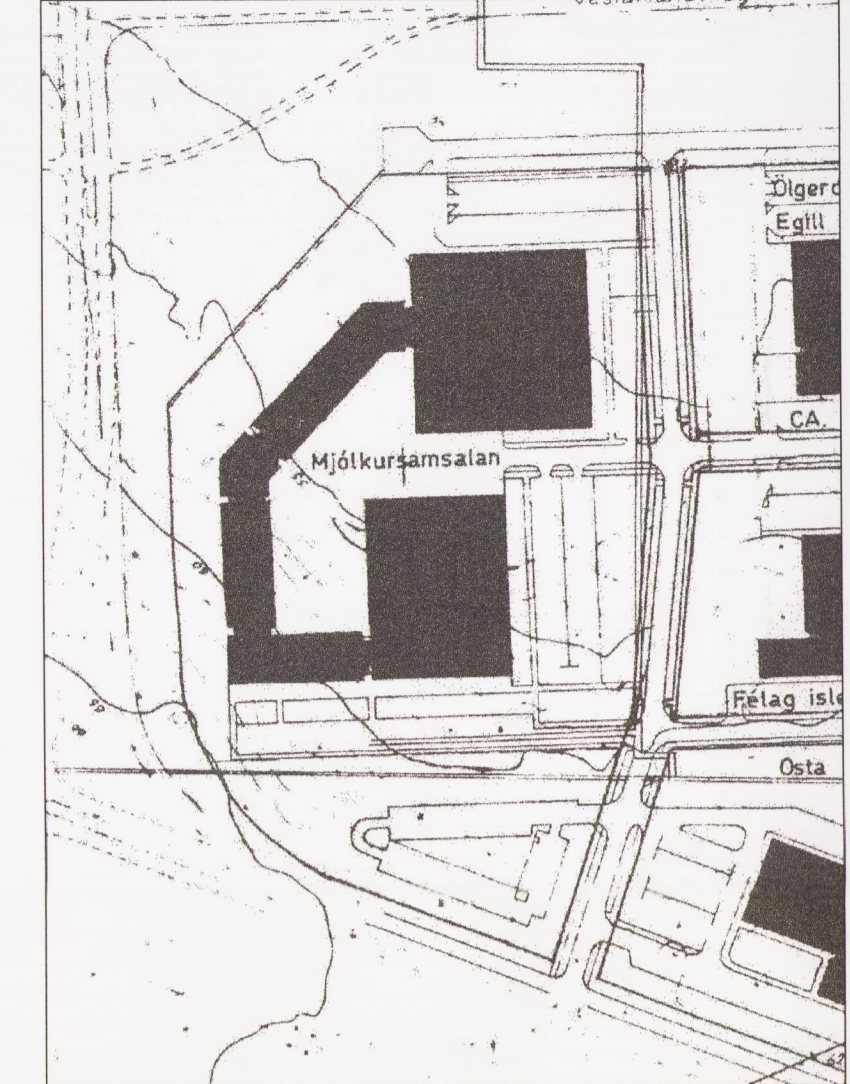

Skipulagsuppdráttur samþykktur í borgarráði 1974 fellur úr gildi.

MJÓLKURSAMSALAN VÍÐ BITRUHÁLS  
DEILISKIPULAG  
SKÝRINGARUPPDRATTUR

KVARDI: 1:1000 TEIKN NR: 102  
DAGS: 01.03.2000 HANNAD: rv/gkg  
FLOKKUR: 0090 VERKNR: 00022 TEIKNAD: hkg

**LANDSLAG**  
LANDSLAGSARKITEKTAR FÉLAG  
RÍNGHOLTSTRÆTI 27, 101 REYKJAVÍK, SÍM 535 5300 FAX 535 5301  
VEFFANG: WWW.ARKITEKT.ISLANDSLAG.NETTFANG: LANDSLAG@ARKITEKT.IS

**ARK PING**  
GUDMUNDUR KR. GUDMUNDSSON, ARKITEKT  
ÓLAFUR SIGURDSSON, ARKITEKT  
SIGURDUR HALLGRÍMSSON, ARKITEKT  
HJÓRTUR PÁLSSON, BYGGINGFR.