


KLÉBERGSSKÓLI

SKÝRINGARUPPDRÁTTUR MEÐ
DEILISKIPULAGI

ÚTLIT NORÐAUSTUR 1:500

ÚTLIT SUÐAUSTUR 1:500

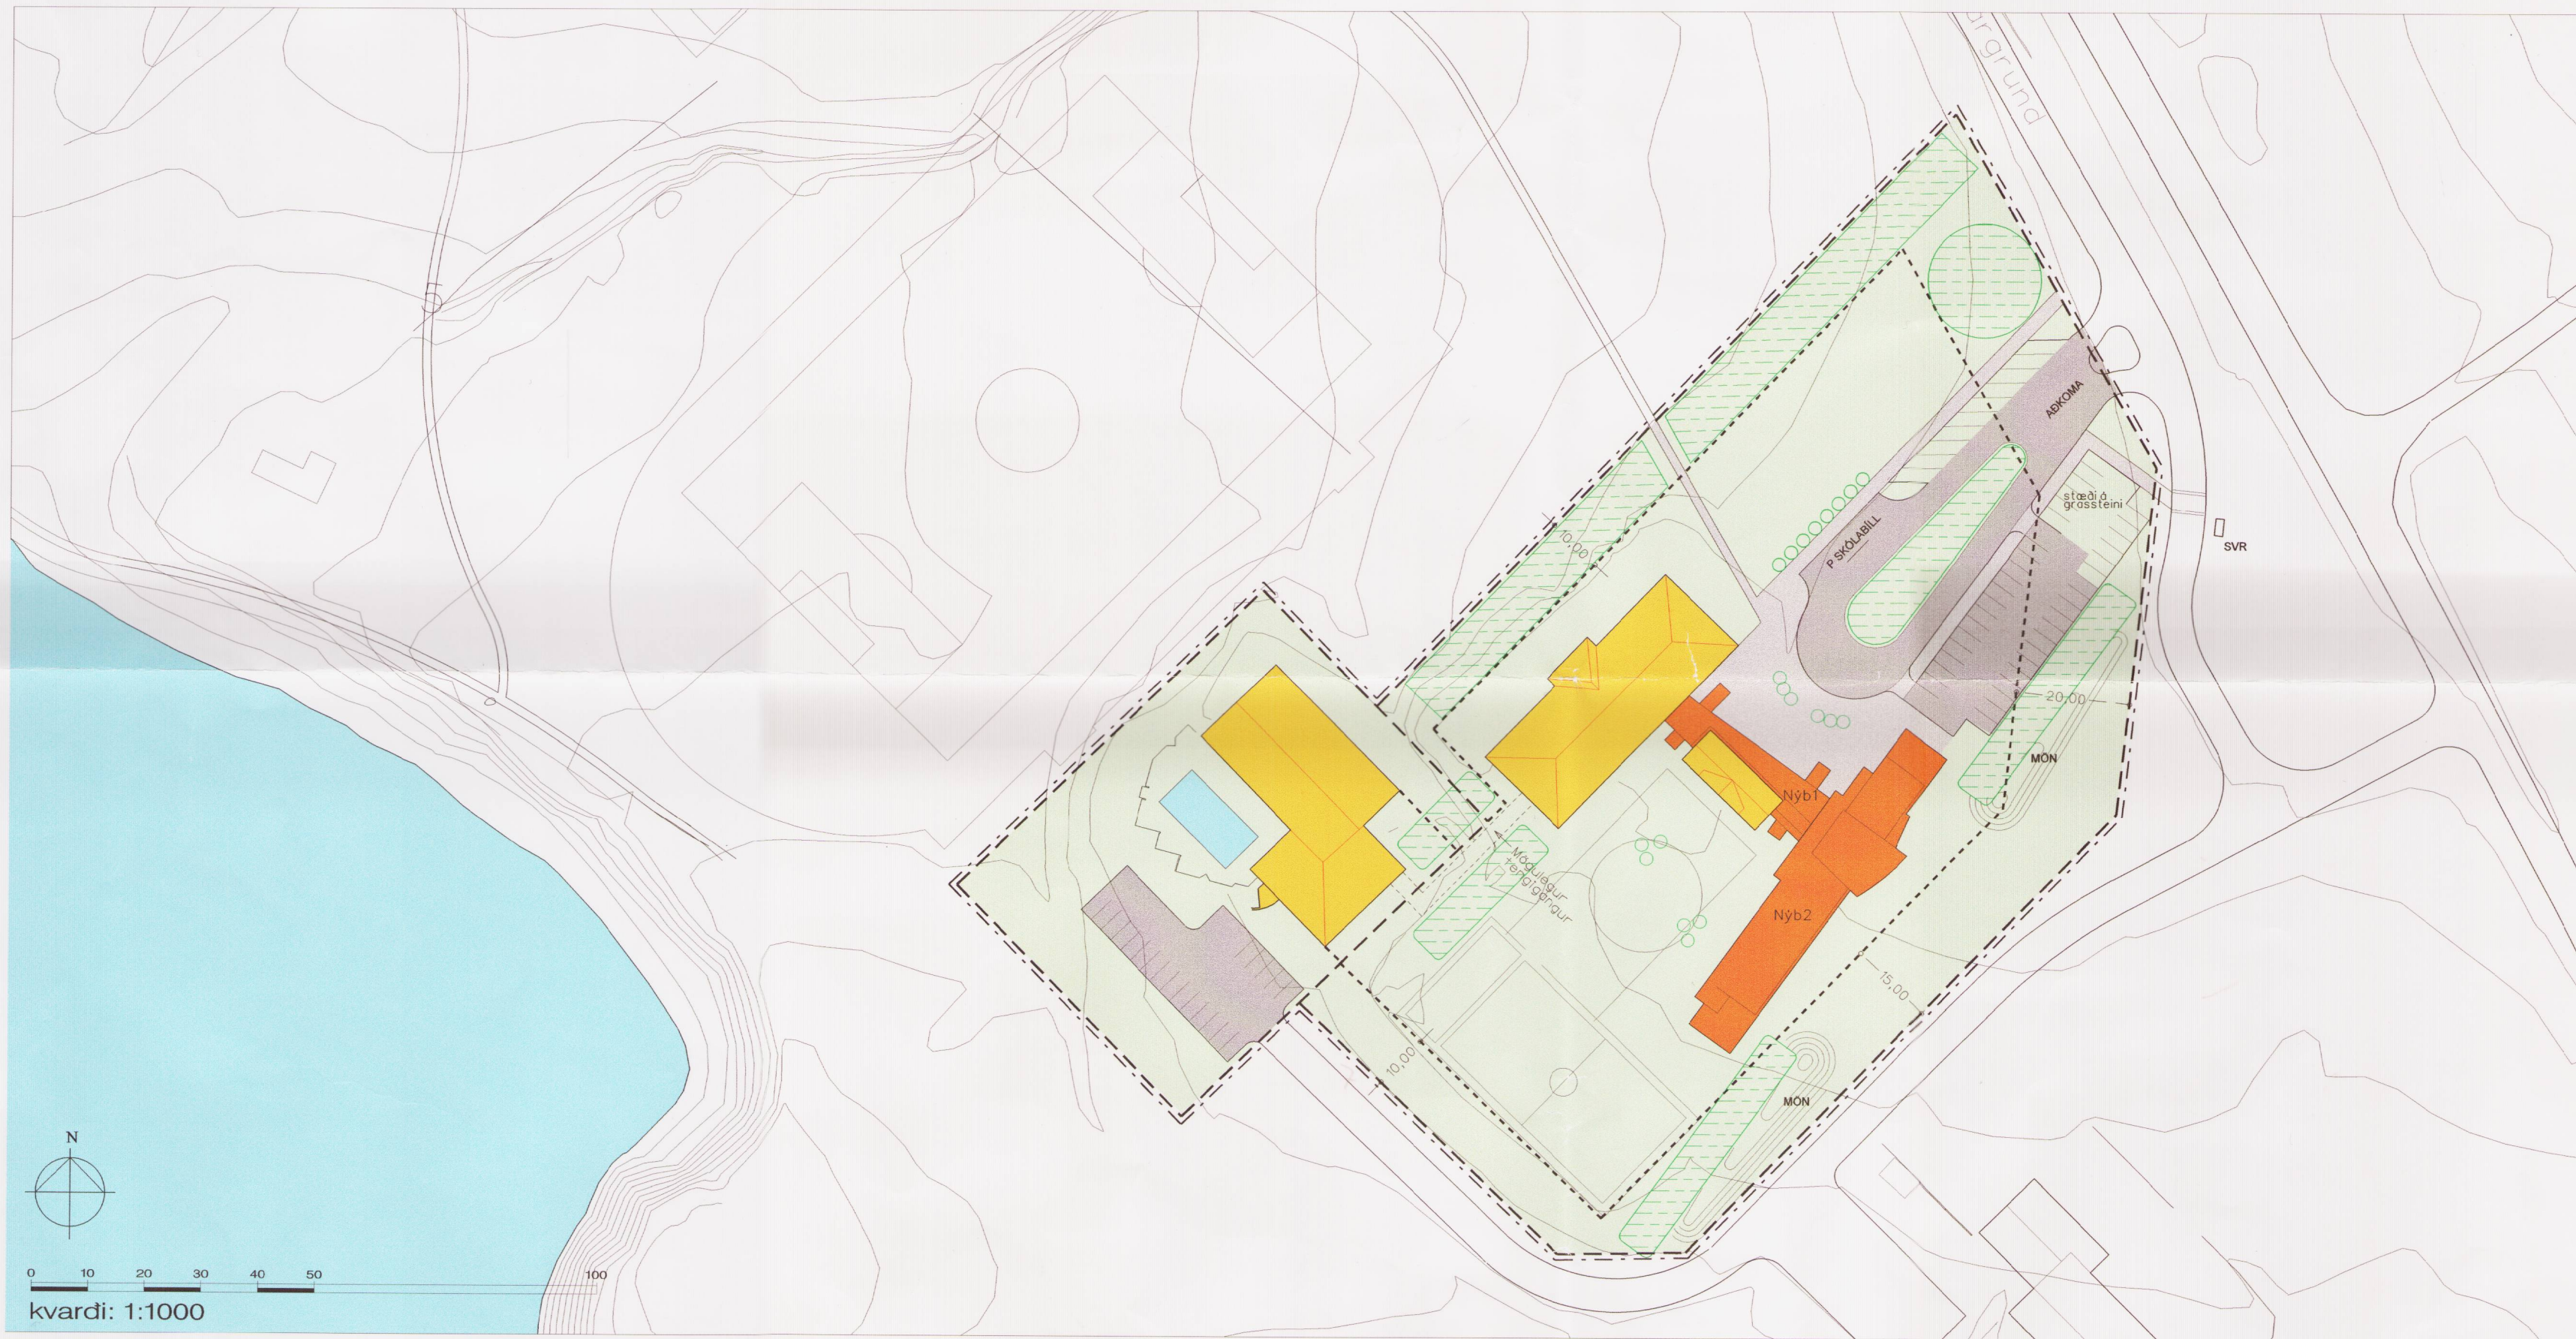

- Mörk deiliskipulags
- Stígar
- Lóðarmörk
- Byggingareitur
- Núverandi hús
- Nýbygging
- Gróðurbelti
- Fjöldi bílastæða
- Hæð húss (tvær hæðir, ris og kjallari)
- Strætisvagnar Reykjavíkur

Reykjavík, 5. apríl 2000

arkitektur.is

HVERFISGATA 26 101 REYKJAVÍK
SÍMI 562 5020 FAX 562 5086

**BORGARSKIPULAG
REYKJAVÍKUR**