


**MÓTTEKID**  
 05 OKT. 1998  
 BORGARSKIPULAG  
 REYKJAVÍKUR

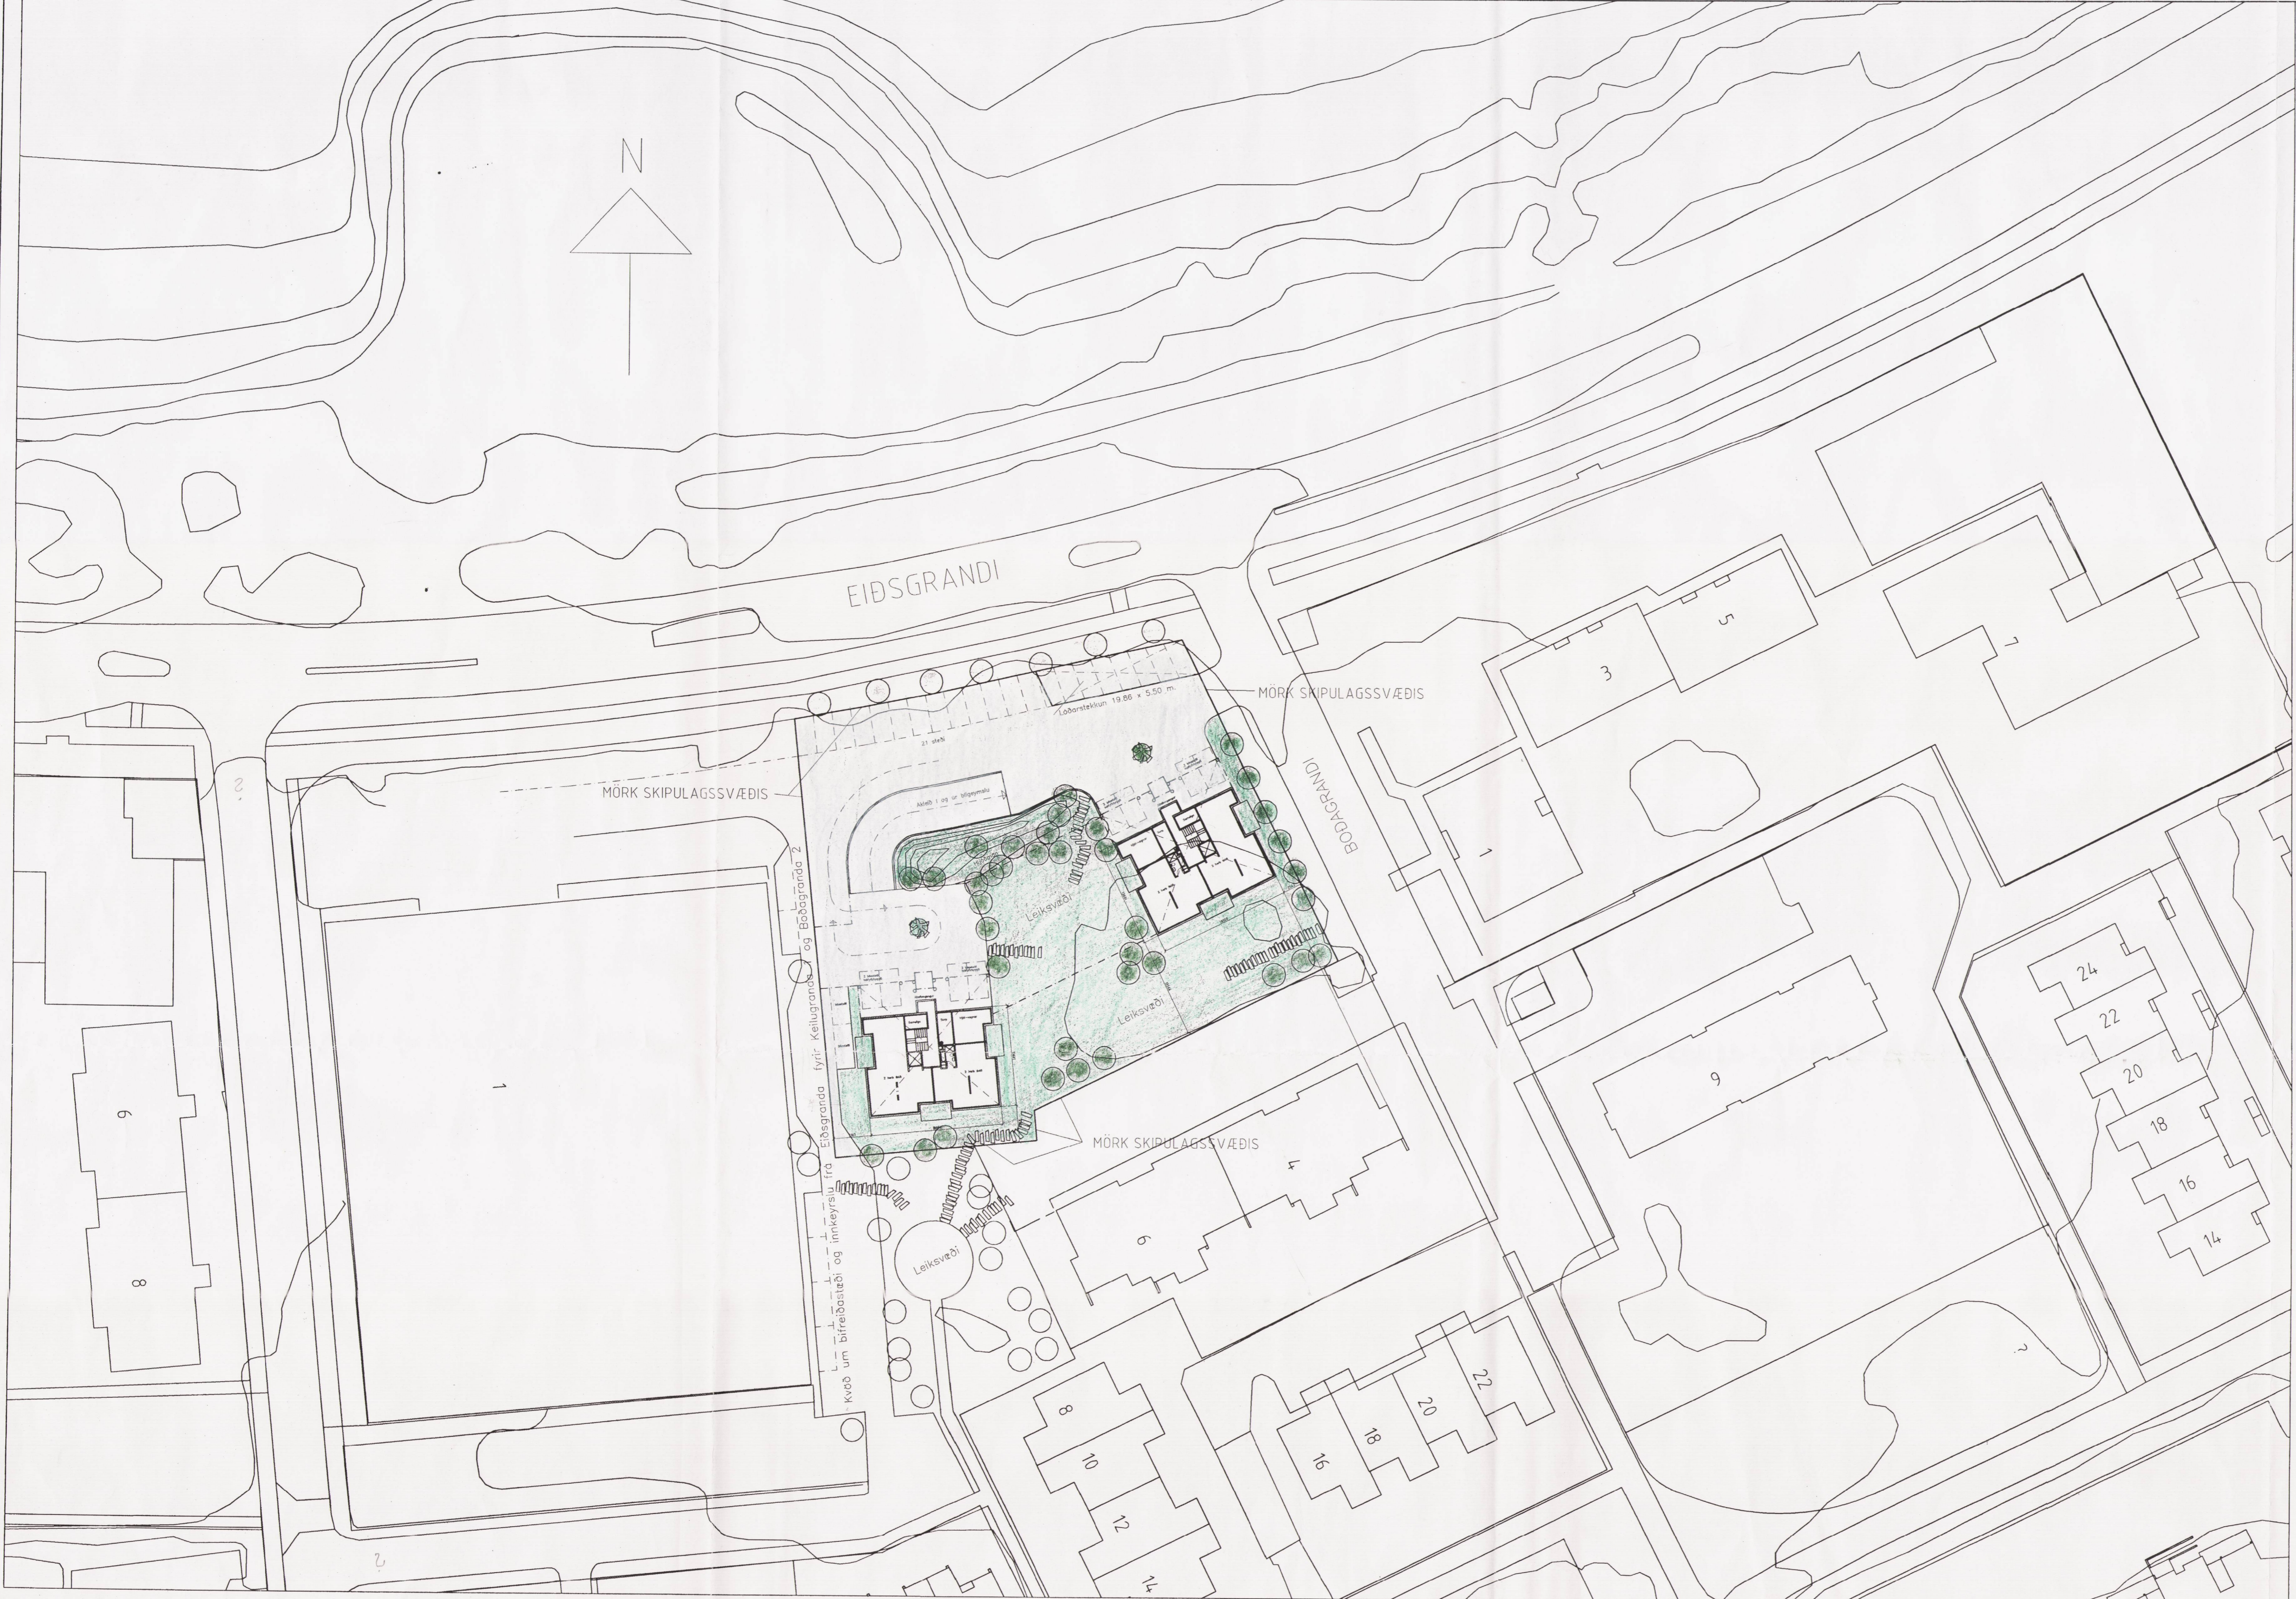

**BODAGRANÐI 2, - 2 FJÖLBÝLISHÚS**

FJÖLBÝLISHÚSIN ERU BÆÐI 5 HÆÐIR OG KJALLARI. Í HVORU HÚSI UM SIG ERU 14 ÍBÚÐIR. ALLS 28 ÍBÚÐIR Í BÄÐUM HÚSUM. Í KJÖLLURUM BEGGJA HÚSA ERU GEYMSLUR OG SAMEIGNIR. NIÐURGRAFIN BIFREIDAGEYMSLA ER Á MILLI HÚSA.

GRUNNFLÖTUR HÚSA ER SEM HÉR SEGIR:

HÚS A	1. HÆÐ	229,5 M <sup>2</sup>
	2. HÆÐ	306,0 M <sup>2</sup>
	3. HÆÐ	306,0 M <sup>2</sup>
	4. HÆÐ	306,0 M <sup>2</sup>
	5. HÆÐ	306,0 M <sup>2</sup>
<b>SAMTALS</b>		<b>1453,5 M<sup>2</sup></b>

HÚS B	1. HÆÐ	229,5 M <sup>2</sup>
	2. HÆÐ	306,0 M <sup>2</sup>
	3. HÆÐ	306,0 M <sup>2</sup>
	4. HÆÐ	306,0 M <sup>2</sup>
	5. HÆÐ	306,0 M <sup>2</sup>
<b>SAMTALS</b>		<b>1453,5 M<sup>2</sup></b>

LÖÐARSTÆÐI ER 3551 M<sup>2</sup>  
 NYTINGARHLUTFALL Á LÖÐ: 1453,5 M<sup>2</sup> X 2 = 2907 M<sup>2</sup>/3551 = 0,818

HERBERGJAFJÖLDI ÍRÚÐA Í BÄÐUM HÚSUM:

2 HERBERGI	10 STK
3 HERBERGI	10 STK
4 HERBERGI	8 STK

Á LÖÐinni ERU 2 STÆÐI Á ÍBÚÐ EÐA ALLS 56 STÆÐI.  
 25 STÆÐI ERU Í BÍLGEYMSLU, 8 STÆÐI ERU UNDIR ÞAKI Á 1 HÆÐ OG  
 23 STÆÐI ERU Á OPNU SVÆÐI.



AFSTÖÐUMYND M. 1:500

NORÐURHLIÐ M. 1:500

Deiliskipulag þetta sem auglýst hefur verið samkvæmt 25. gr. skipulags- og byggingarlaga nr. 73/1997 var samþykkt í borgarráði Reykjavíkur 29. september 1998.

*Dr. Sigríður S. Þorvaldsson*  
 BORGARSKIPULAG REYKJAVÍKUR

<b>BODAGRANÐI 2</b>	SKJ NR: XXXLG000
SKIPULAGSTILLAGA JARÐHÆÐ-ADKOMA OG BIFREIDASTÆÐI ÚTLITSMYND - VESTURHLIÐ	DAGS, BREYTING: ÁGÚST '98
<b>BENJAMÍN MAGNÚSSON</b> ARKITEKT TEIKNISTOFA HAMRABORG 10	Kennn: 180844-4149 Sími: 5642404, Fax: 5642403
	KVARDI: 1:500 BLAD NR: 10