



Deiliskipulag í Kleppsvík. Almennir skipulagskilmálar.

- Nýtingarhlutfall: Almenn skal miða við að nýtingarhlutfall á lóðum og / eða farmstöðvum skulu ekki vera hærri en 0,5, nema annað komi fram í sérskilmálum einstakra lóða.
- Innara skipulag: Lóða svo og stærðir húsa, athafnasvæði og aðkomur skal unnið í samráði við Reykjavíkurbörn og skal skipulag lagt inn til samþykktar hjá Hafnarstjóra og Borgarskipulagi áður en lóðarhafi sækir um byggingarleyfi.
- Bílastæði: Gerð er krafa um bílastæði á lóð miðað við skipulags- og byggingarlög ásamt bílastæðisreglum Reykjavíkurborgar 2 og 3 gr. frá 15 jan 1987. Sé um frávik að ræða er vísað í 3 grein reglna Reykjavíkurborgar og grein 3.1.4 í skipulagsreglugerð, nr. 400/1998. Viðmiðun á hafnasvæðum Reykjavíkurborgar verði 1 bílastæði fyrir 35 m² í skrifstofuhúsnæði og 1 bílastæði fyrir 100 m² í vörugæmslum, og annað atvinnuhúsnæði 1 bílastæði fyrir 50 m². Á skipulagsuppdætti er sýnd möguleg staðsetning bílastæða.
- Girðingar: Get er ráð fyrir að lóðarhafi geti girt af lóð sína. Slíkar girðingar eru háðar samþykki byggingaryfirvalda. Ennfremur skal lóðarhafi leita samþykkis Reykjavíkurborgar á girðingunni og hafa samráð við nágbranna. Girðingar skulu vera opnar og að hámarki 2,5 m á hæð.
- Frágangur lóða: skal vera í samræmi við skipulagsuppdætti og úthlutunarskilmála. Lóðarhafi skulu hafa samráð um frágang á lóðarmörkum.
- Mæliblöß og hæðarblöß: Mæliblöß sýna nákvæma stærð lóðar svo og hnit og mál ytri marka hennar. Þá sýna mæliblöß byggingarreit og kvæðir ef einhverjar eru. Hæðarblöß sýna götu og gangstættarhæðir við lóðarmörk, landhæðir og kóta aðalglöfa, frírennisslagna og fl.

Deiliskipulag þetta sem auglýst hefur verið skv. 1. mgr. 25 gr. skipulags- og byggingarlaga nr. 73/1997, var:

Samþykkt í skipulags- og umferðanefnd Reykjavíkur
Þann 18. sept. 2000

Samþykkt í borgarráði
Þann 26. sept. 2000

Deiliskipulag þetta var auglýsti í B-deild Stjórnartíðindum
Þann _____ 2000

REYKJAVÍKURHÖFN KLEPPSVÍK


BREYTING DEILISKIPULAGS Á LÓÐINI KJALARVOGUR 16

DEILISKIPULAG UNNIÐ Á TEIKNINGARUNNI FRÁ HNIÐ hf DAGSETT Í APRÍL 1996

Breytt 20.09.2000 samkv. bókun skipulags- og umhverfianefndar Reykjavíkurborgar 18.09. 2000

ARKITEKTAR GUNNAR OG REYNNR S.F.
LAUGAVEGI 18a 101 REYKJAVÍK
SÍMI: 551 1300 FAX: 552 4911
GUNNAR FRÍÐJÖRNSON ARKITEKT FAI
REYNNR ADAMSSON ARKITEKT FAI

TEIKNING NR. 112-119S
GF 14.09.'00 1:1000
TEIKN: DAGS: MKV:

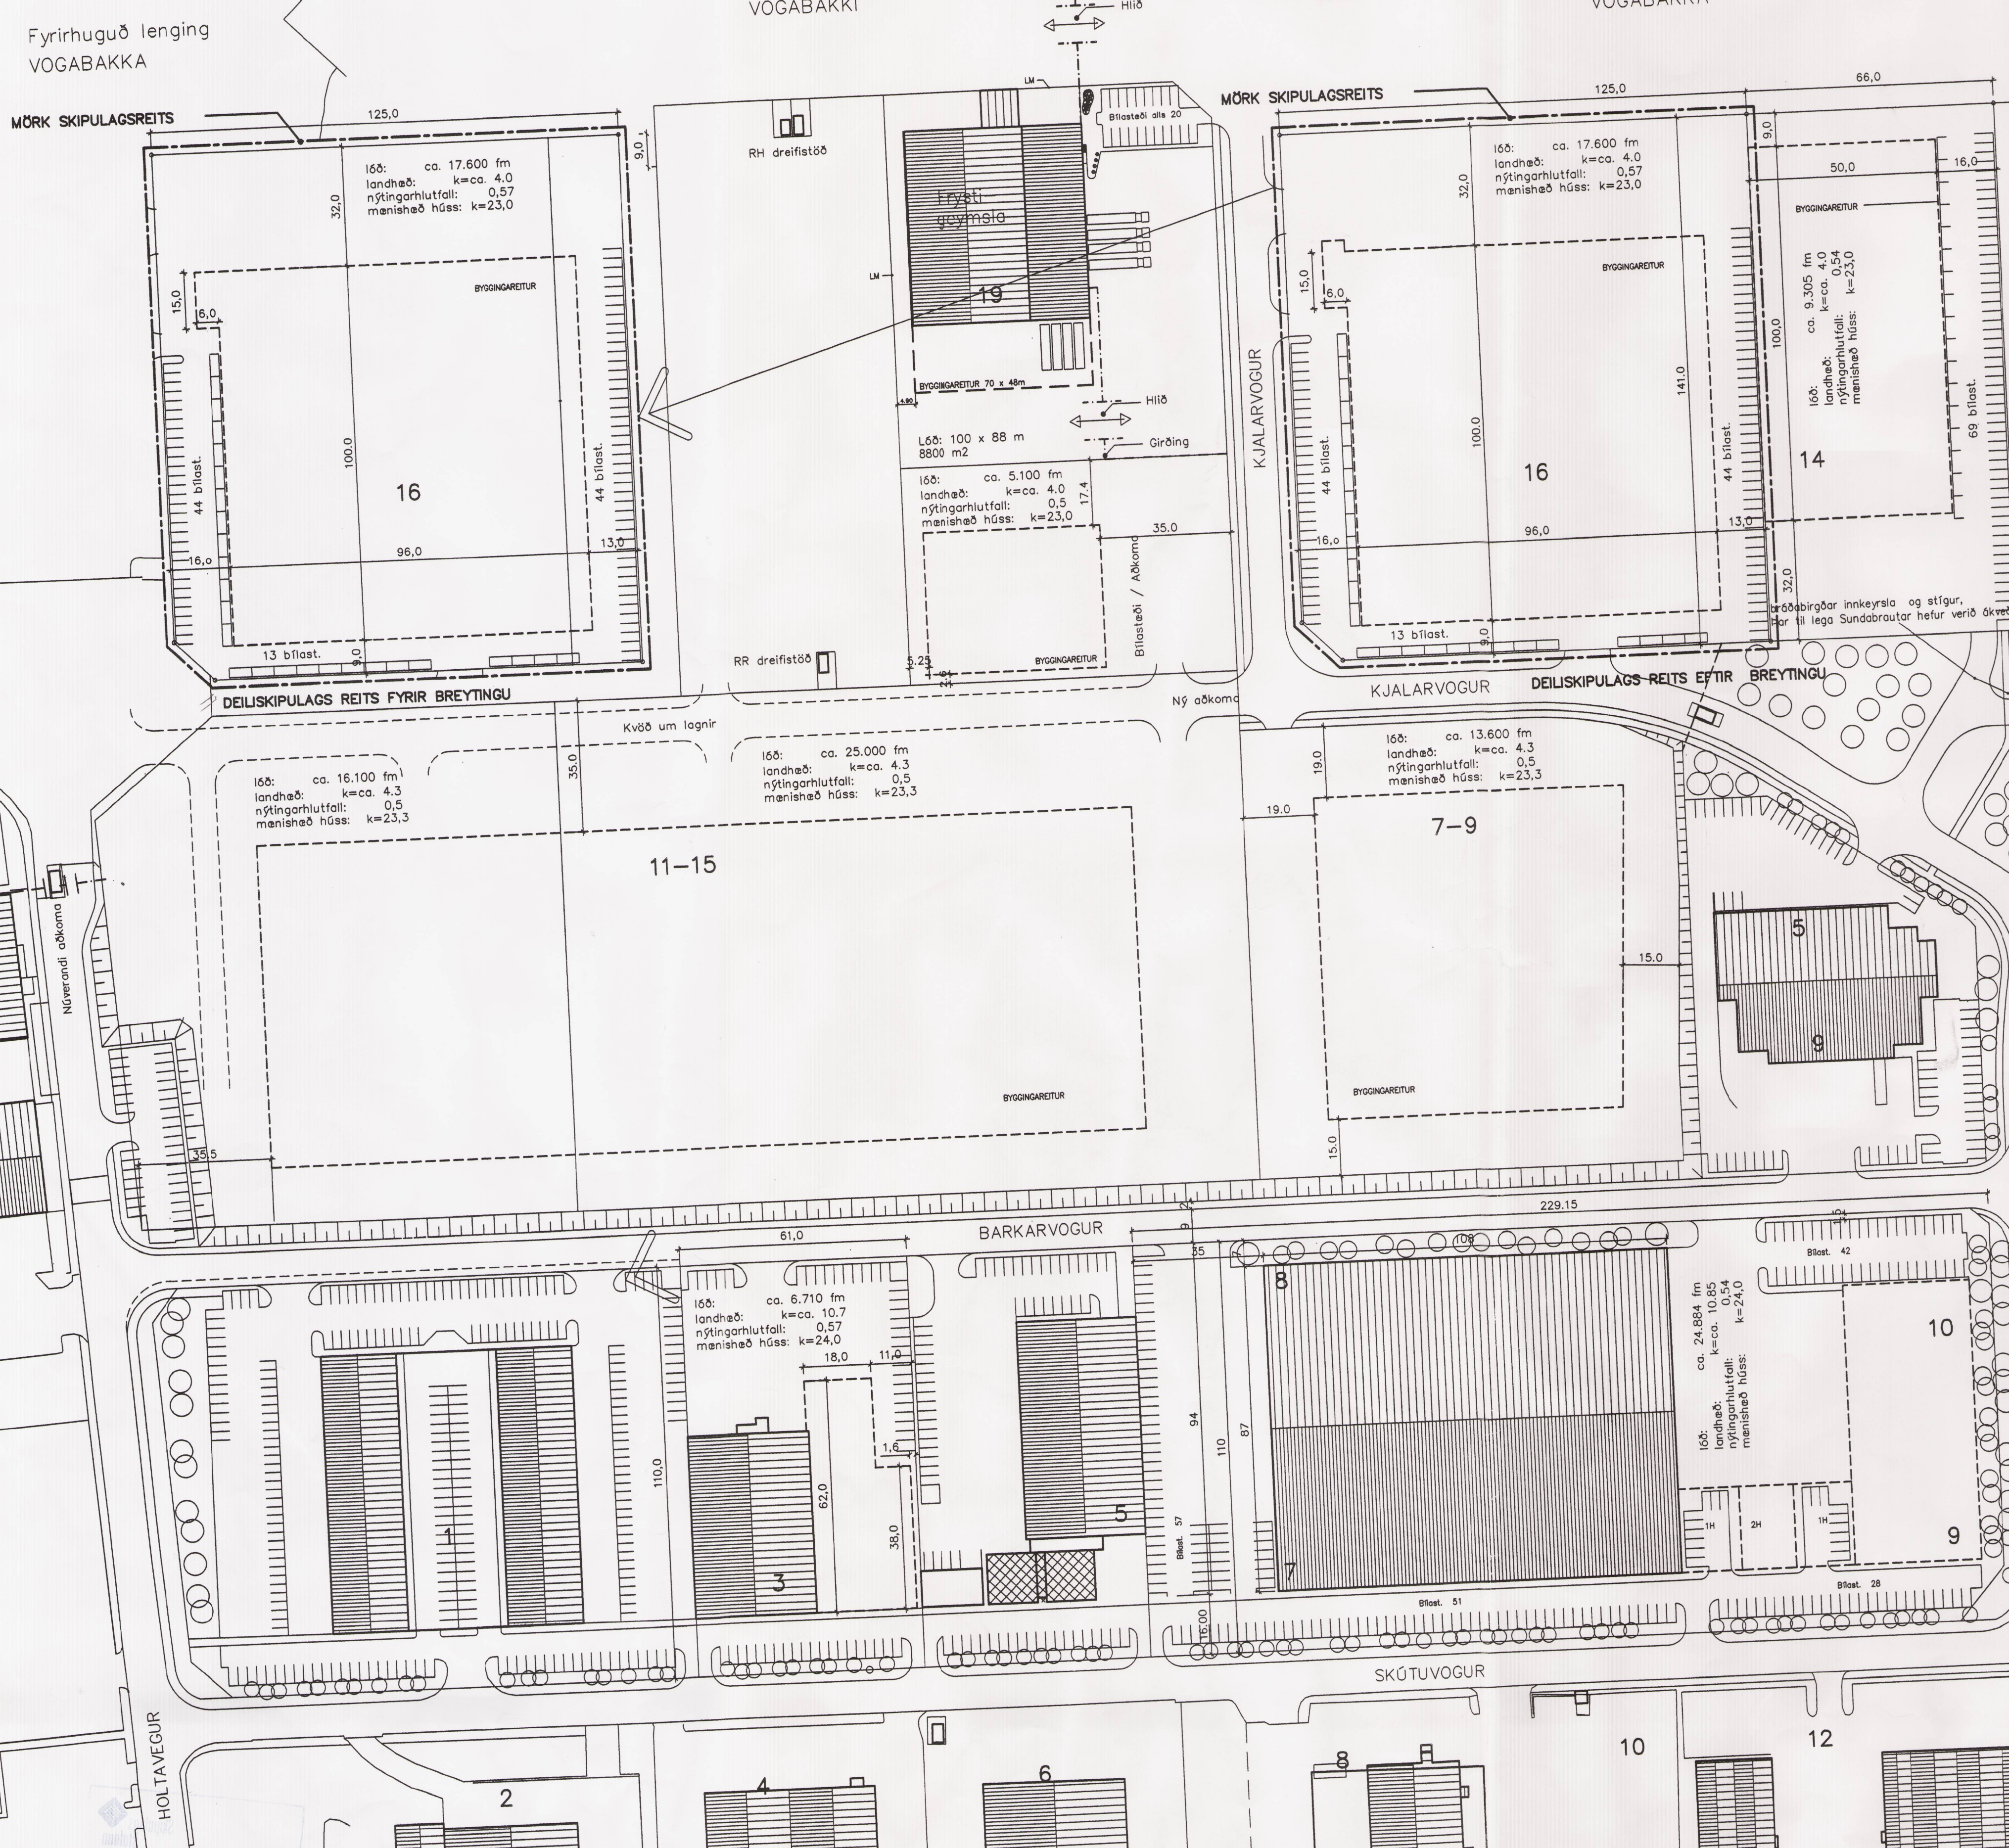

SKÝRINGAR:

- MÖVERANDI BYGGINGAR
- BYGGINGAREITUR
- LÓÐAMÖRK
- MÖRK SKIPULAGSREITS
- MÖVERANDI BYGGINGAR ÖLUFELLAGSINS H.F. VIÐ KLEPPSMYRARVEG