


BREYTING Á DEILISKIPULAGI


SKÝRINGARUPPDRAÐTUR SIGTÚN 38-40

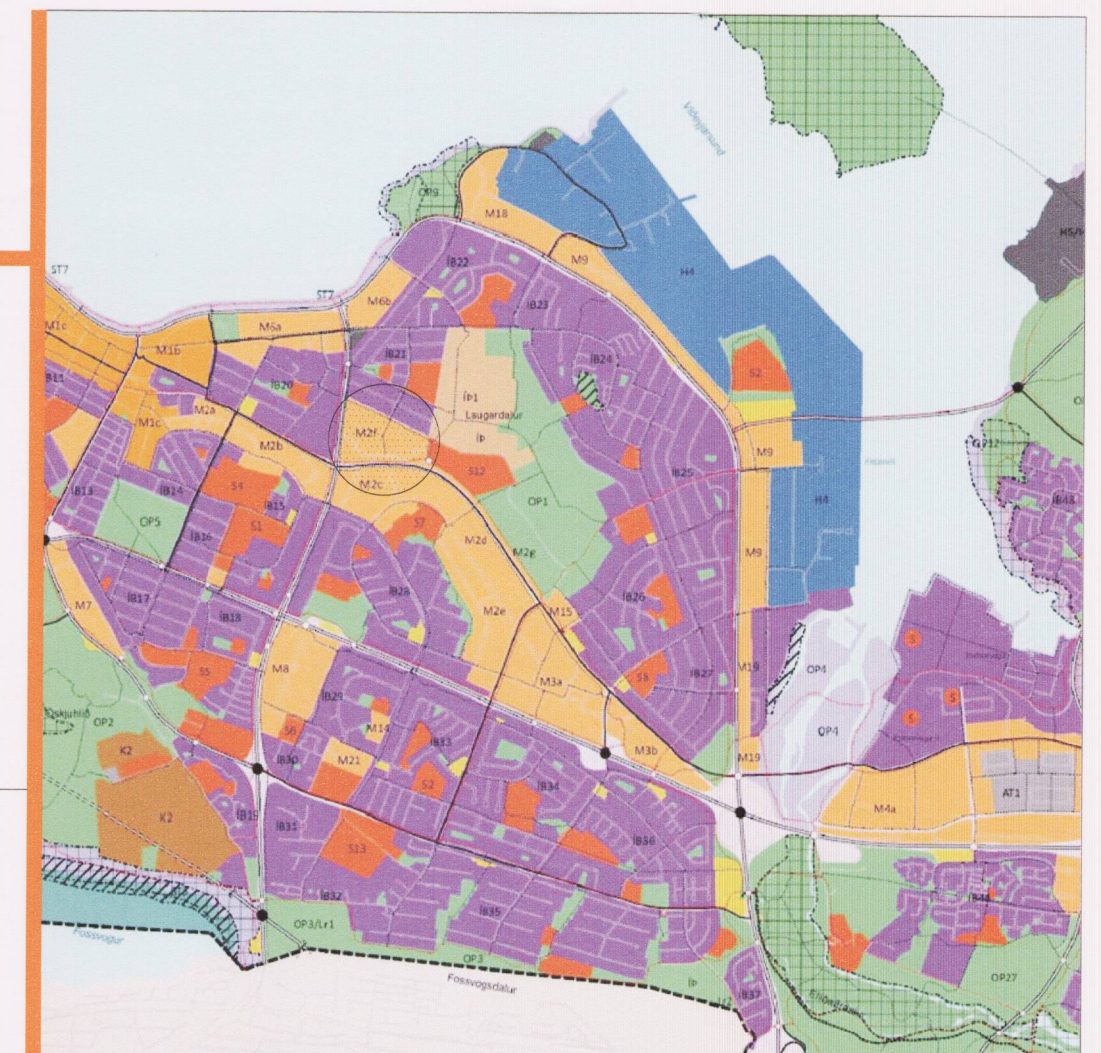

HLUTI AF ADALSKIPULAGI REYKJAVÍKUR 2010-2030

SKÝRINGAR DEILISKIPULAGSTILLOÐU

- Mörk deiliskipulagsbreytingar
- Núverandi lóðarmörk
- Breytt lóðarmörk
- Byggingarreitur kjallara
- Glerhýsi
- Byggingarreitur nýbygginga
- Heliulögn
- Núverandi byggingar
- Trjágróður
- Byggingareitr efstu hæðir nýbygginga
- Leiðbeinandi laga gróðursvæða í garði þaklögum og runnagróði
- Lórétur byggingarreitur neðanjarðar
- Byggingar efstu hæðir nýbygginga
- Afmörkun útlitsnýbygginga sem ekki er sneitt í
- Heimilt niðurrif
- Leiðbeinandi laga stíga
- Sérnotafleitur 1.h
- Græn svæði
- Byggingarreitur felltur niður
- Lóðréttur byggingareitur þaka
- Umferð
- Núverandi hús stækkað-hækkað
- Inn-útskeyrsla mögul. samtinging, neðanjarðar
- Ytri byggingarreitur
- upphækkuð hjóla, gönguleið hraðahindrun
- Innri byggingarreitur
- Lóðrétt skipting hæða
- Bilastæði
- Mænisstefna
- Hæðir Kjallari
- Hæðir Kjallari-ris
- Númer byggingareitr við Sigtún 40

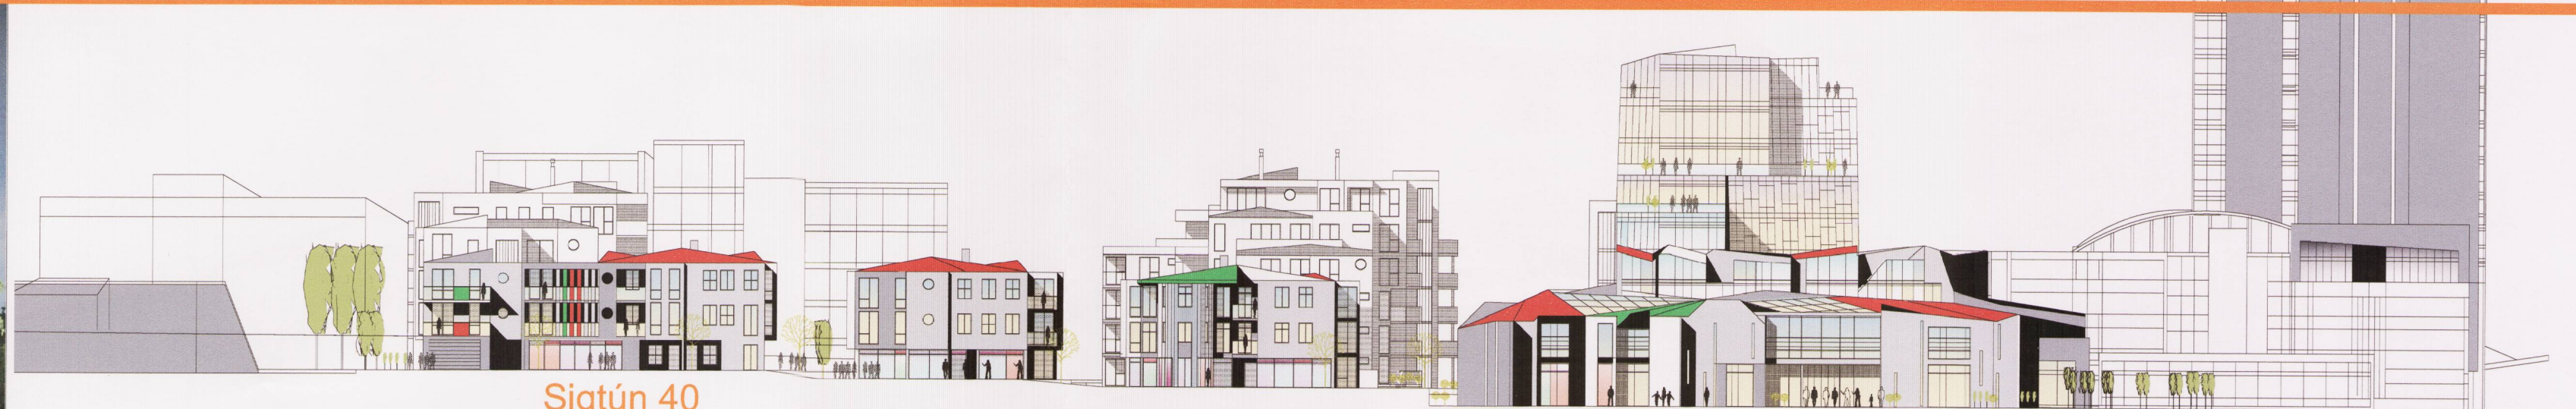

Sigtún 40 Skýringarmynd norðurlið mkv.1.500 Sigtún 38



Skýringarmynd útlit reitur 40B,C austurlið mkv.1.500



Skýringarmynd útlit reitur 40FG,F,E, austurlið að garðrými mkv.1.500



Skýringarmynd útlit austurlið hótél-ráðstefnumiðstöð mkv.1.500



LOFTMYND SKIPULAGSVÆÐI



ATELIER ARKITEKTA s.f.
 Björn Skaptason arkitekt FAI
 Fískislóð 31, teleph 354- 5688680
 kt.4508130650
 mobile.354- 6968977
 email. bjorn@atelier.is

DEILISKIPULAGSTILLAGA	BREYTING Á DEILISKIPULAGI
SIGTÚN 38-30	UPPDRAÐTIR, SKÝRINGAR
verknr. 14-009 mkv. 1.500	nr.38-Inr.104706
dgs. apríl 2015 5/5	nr.40-Inr.104707
br.	



YFIRLITSMYND ASYND DEILISKIPULAGSVÆÐI ASYND INN Í INNGARÐ