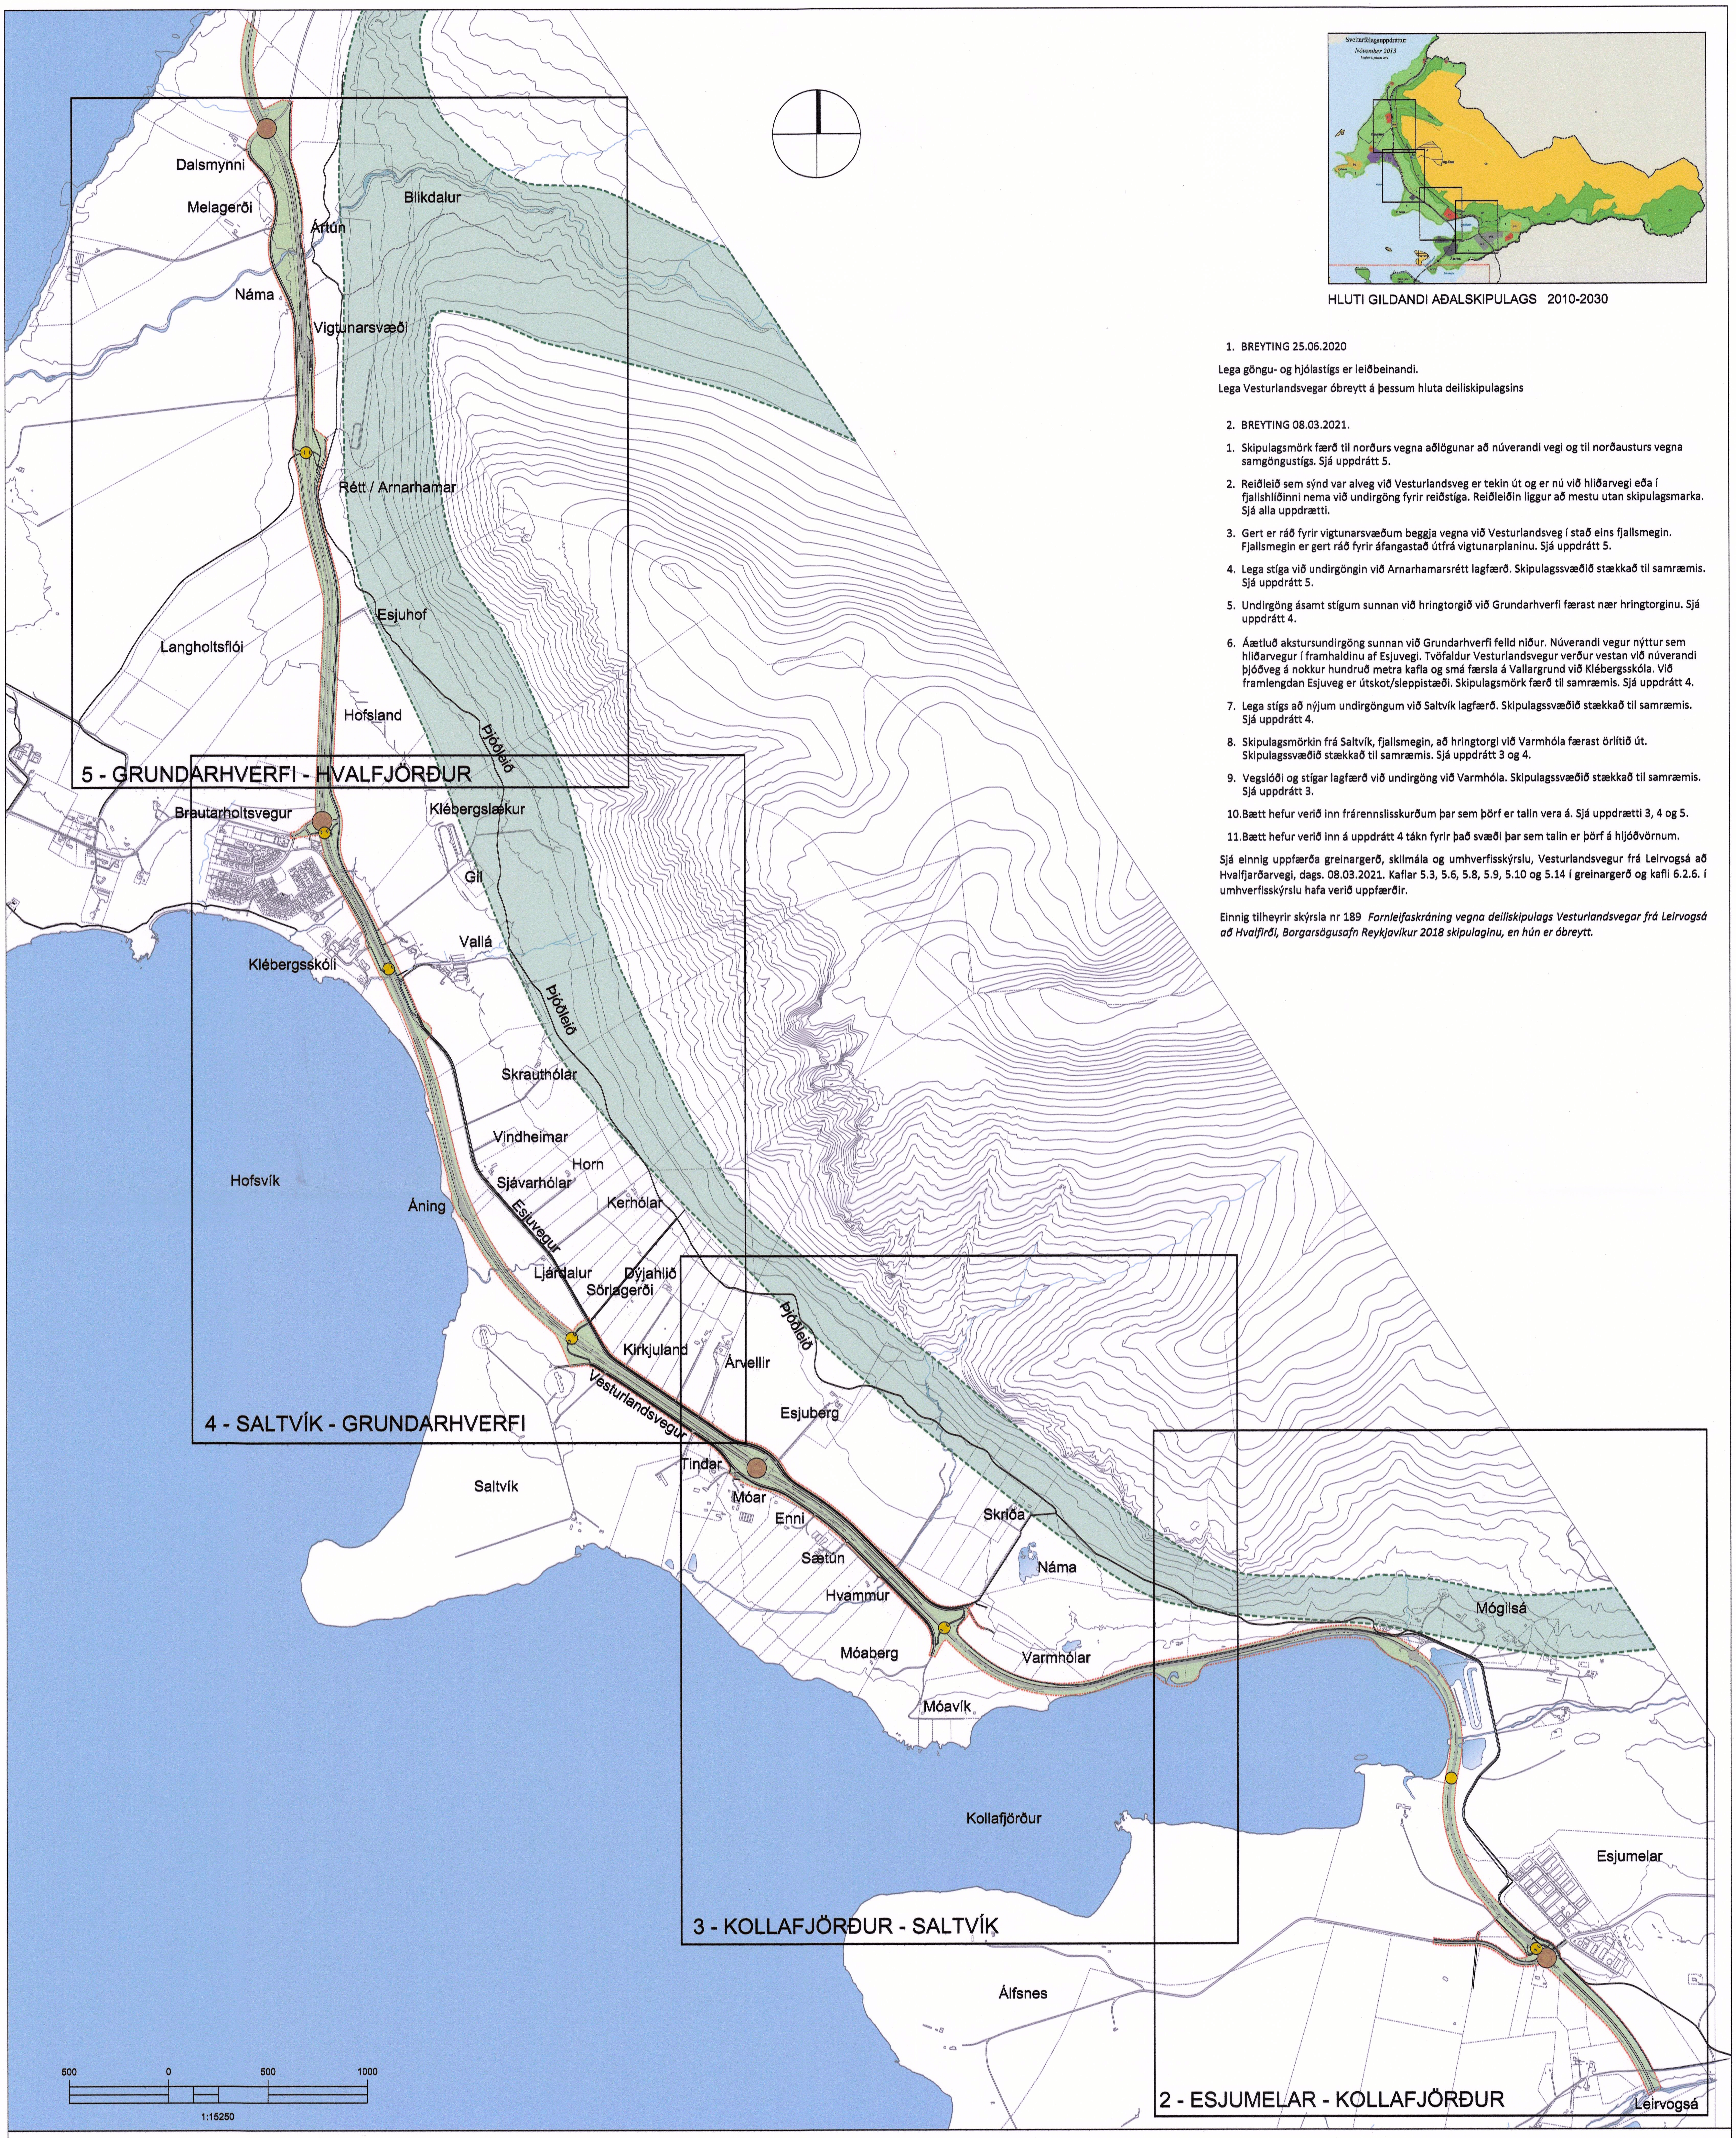

HLUTI GILDANDI AÐALSKIPULAGS 2010-2030

1. BREYTING 25.06.2020

Lega göngu- og hjólastígs er leiðbeinandi.

Lega Vesturlandsvegar óbreytt á þessum hluta deiliskipulagsins

2. BREYTING 08.03.2021.

1. Skipulagsmörk færð til norðurs vegna aðlögunar að núverandi vegi og til norðausturs vegna samgöngustígs. Sjá uppdrátt 5.
2. Reiðleið sem sýnd var alveg við Vesturlandsveg er tekin út og er nú við hliðarvegi eða í fjallshlíðinni nema við undirgöng fyrir reiðstíga. Reiðleiðin liggur að mestu utan skipulagsmarka. Sjá alla uppdrætti.
3. Gert er ráð fyrir vigtunarsvæðum beggja vegna við Vesturlandsveg í stað eins fjallsmegin. Fjallsmegin er gert ráð fyrir áfangastað útfrá vigtunarplaninu. Sjá uppdrátt 5.
4. Lega stíga við undirgöngin við Arnarhamarsrétt lagfærð. Skipulagssvæðið stækkað til samræmis. Sjá uppdrátt 5.
5. Undirgöng ásamt stígum sunnan við hringtorgið við Grundarhverfi færast nær hringtorginu. Sjá uppdrátt 4.
6. Áætluð akstursundirgöng sunnan við Grundarhverfi felld niður. Núverandi vegur nýttur sem hliðarvegur í framhaldinu af Esjuvegi. Tvöfaldur Vesturlandsvegur verður vestan við núverandi þjóðveg á nokkur hundruð metra kafla og smá færsla á Vallargrund við Klébergsskóla. Við framlengdan Esjuveg er útskot/sleppistæði. Skipulagsmörk færð til samræmis. Sjá uppdrátt 4.
7. Lega stígs að nýjum undirgöngum við Saltvík lagfærð. Skipulagssvæðið stækkað til samræmis. Sjá uppdrátt 4.
8. Skipulagsmörkin frá Saltvík, fjallsmegin, að hringtorgi við Varmhóla færast örlítið út. Skipulagssvæðið stækkað til samræmis. Sjá uppdrátt 3 og 4.
9. Vegslóði og stígar lagfærð við undirgöng við Varmhóla. Skipulagssvæðið stækkað til samræmis. Sjá uppdrátt 3.
10. Bætt hefur verið inn frárennslisskurðum þar sem þörf er talin vera á. Sjá uppdrætti 3, 4 og 5.
11. Bætt hefur verið inn á uppdrátt 4 tákn fyrir það svæði þar sem talin er þörf á hljóðvörnum.

Sjá einnig uppfærða greinargerð, skilmála og umhverfisskýrslu, Vesturlandsvegur frá Leirvogsá að Hvalfjarðarvegi, dags. 08.03.2021. Kaflar 5.3, 5.6, 5.8, 5.9, 5.10 og 5.14 í greinargerð og kafli 6.2.6. í umhverfisskýrslu hafa verið uppfærðir.

Einnig tilheyrir skýrsla nr 189 *Fornleifaskráning vegna deiliskipulags Vesturlandsvegar frá Leirvogsá að Hvalfirði, Borgarsögusafn Reykjavíkur 2018 skipulaginu, en hún er óbreytt.*

DEILISKIPULAGSSVÆÐI

UNDIRGÖNG

HRINGTORG

Deiliskipulagsbreyting þessi sem fengið hefur meðferð í samræmi við ákvæði 1.mgr. 43. gr. skipulagslaga nr. 123/2010 var samþykkt í borgarráði
þann 15. apríl 2021 og í
emb.afgr.f. skipulagsfulltrúa þann 2. júlí 2021.

Tillagan var auglýst frá 5. maí 2021 með athugasemdarfresti til 22. júní 2021.
Auglýsing um gildistöku deiliskipulagsbreytingarinnar var birt í B-deild Stjórnartíðinda þann __________ 20__.

Uppdráttur þessi er breyting á og kemur í stað eldri uppdráttar dags. 16.03.2018 sem samþykktur var ásamt meðfylgjandi uppdráttum, greinargerð og umhverfisskýrslu í Borgarráði 07.06.2018.

REYKJAVÍKURBORG

VESTURLANDSVEGUR

ESJUMELAR - HVALFJÖRÐUR

DEILISKIPULAGSBREYTING

KVARÐI-A1:	1:15250	TEIKN NR:	1 AF 5
DAGS:	08.03.2021	HANNAÐ:	fk/ha
FLOKKUR:	0000-reyk_A	TEIKNAÐ:	ha/er
SKRÁ:	20172-DSK.dwg	VERKNR:	20172

VEGAGERÐIN

EFLA VERKFRÆÐISTOFA

LANDSLAG

X:\0-VERK\0000-REYK\A\20172-VESTURLANDSVEGUR Á KJALARNESI\TEIKN\DWG\20172-DSK.DWG