




LEIÐSÖGUUPPDRA'TTUR

Borgarskipulag Reykjavíkur

Staðgr. r. I.133I janúar 84 I.500

Samþykkt í skipulagsnefnd 23.01. '84

" " borgarráði 31.01. '84

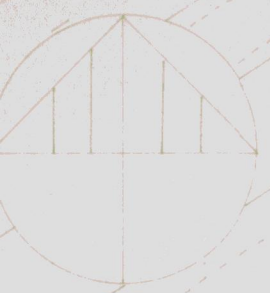

TILLAGA AÐ DEILISKIPULAGI

Ánanaust

Vesturgata

Holtsgata

Seljavegur

LANDNOTKUN

-  Íbúðarbyggð
-  Opinber þjónusta
-  Grænt svæði
-  Götur og stígar

Borgarskipulag Reykjavíkur

Staðgr. r. l.133l janúar 84 1.500

Samp. í skipulagsnefnd 23.01.'84
" " borgarráði 24.01.'84





TÍLLAGA AÐ DEILISKIPULAGI


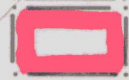

Ánanaust

Vesturgata

Holtsgata

Seljavegur

NÝ LÓDAMÖRK OG BYGGINGA-REITIR.

-  Einkalóðir
-  Borgarland, stígar
-  Stofnanasvæði, dagvistun


Borgarskipulag Reykjavíkur

Staðgr. r. l.133l janúar 84 1.500

Samb. í skipulagsnefnd 23.01.'84
" borgarráði 24.01.'84




SNID A-A

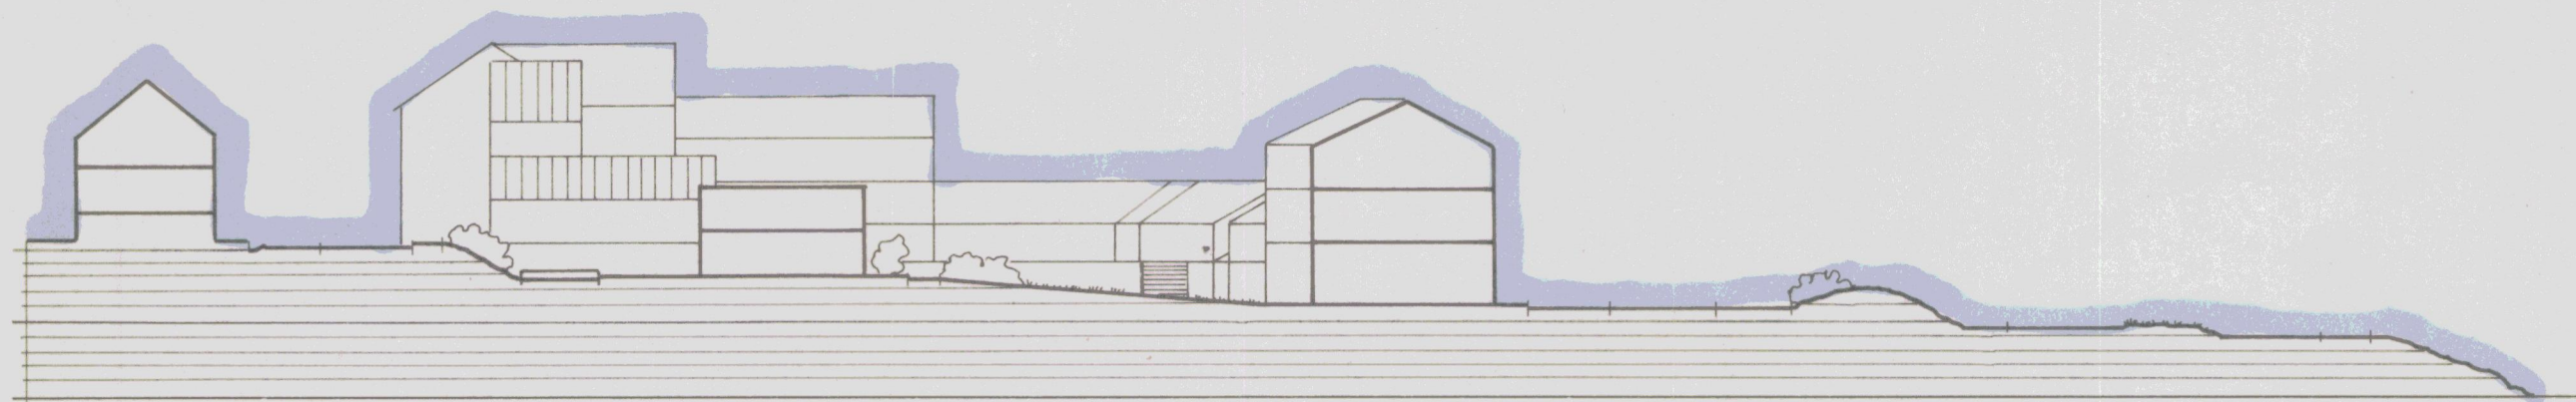


BORGARSKIPULAG REYKJAVÍKUR
Staðgr. r. 1.1331

1:500 breytt í janúar 1984


Samb. í skipulagsnefnd 23.01.'84
" " borgarráði 24.01.'84

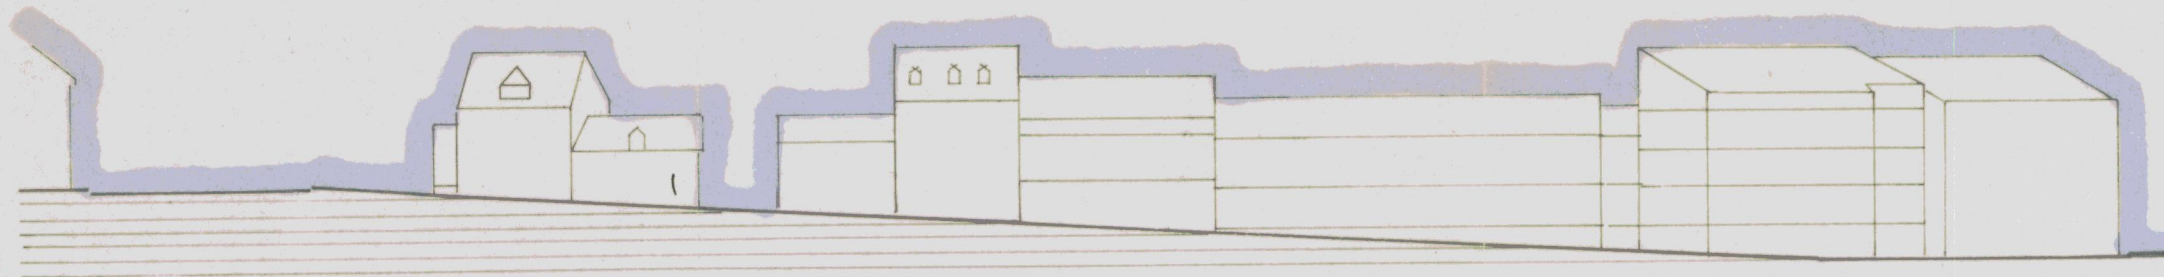


VESTURGATA AÐ VESTAN - SKIPULAGSFORSENDUR

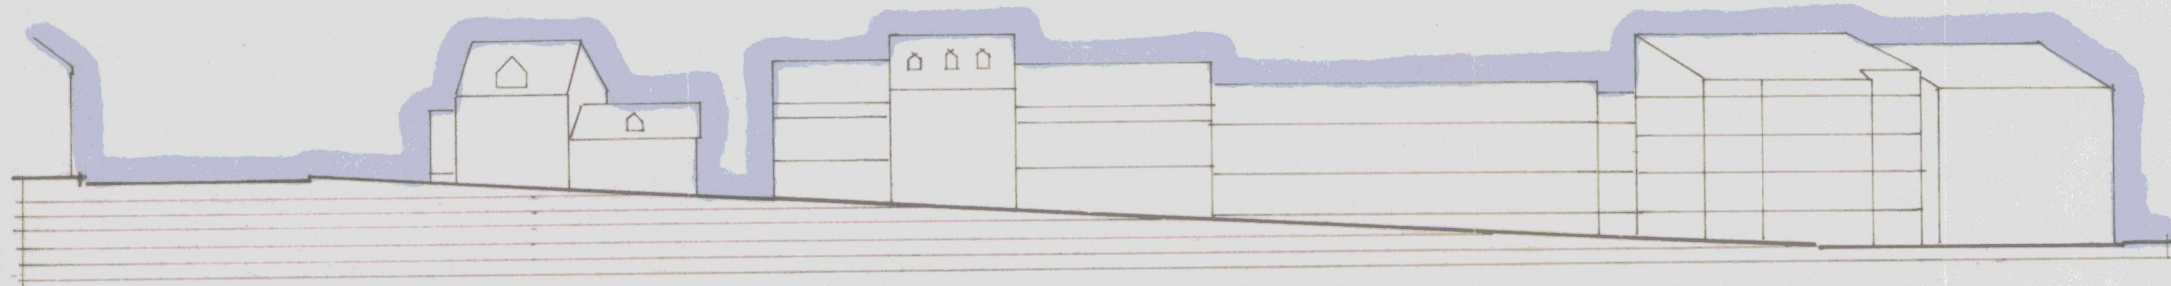

VESTURGATA AÐ VESTAN - TILLAGA

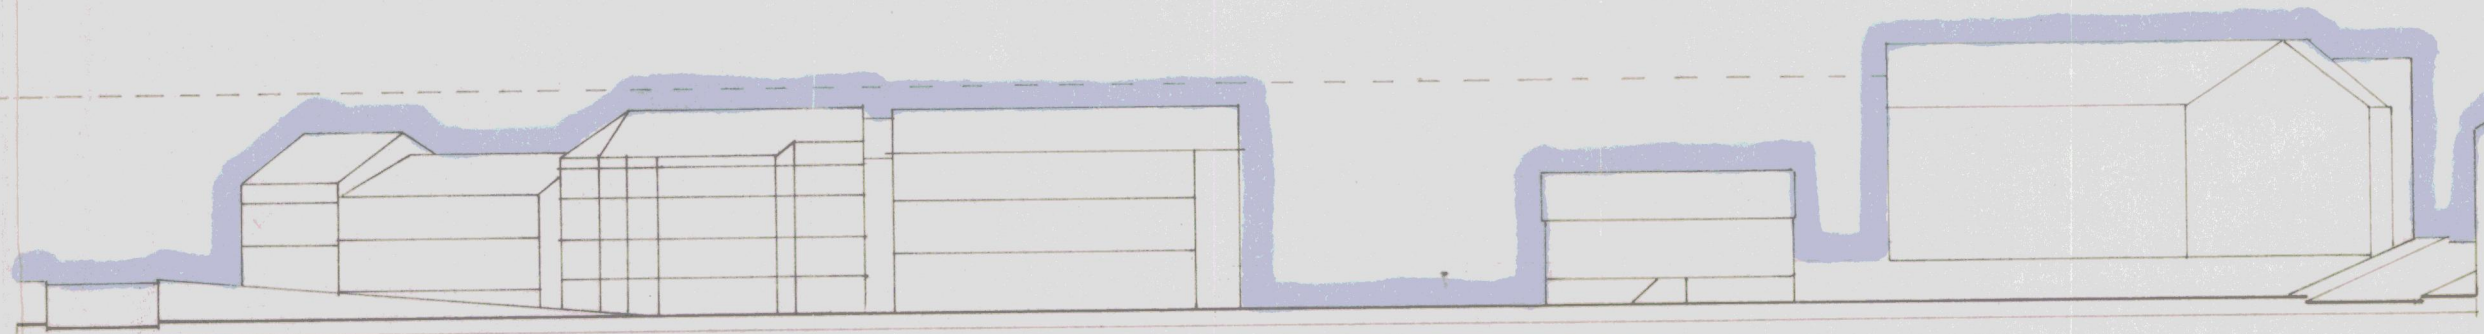

ÁNANAUST AÐ SUÐ-AUSTAN - SKIPULAGSFORSENDUR

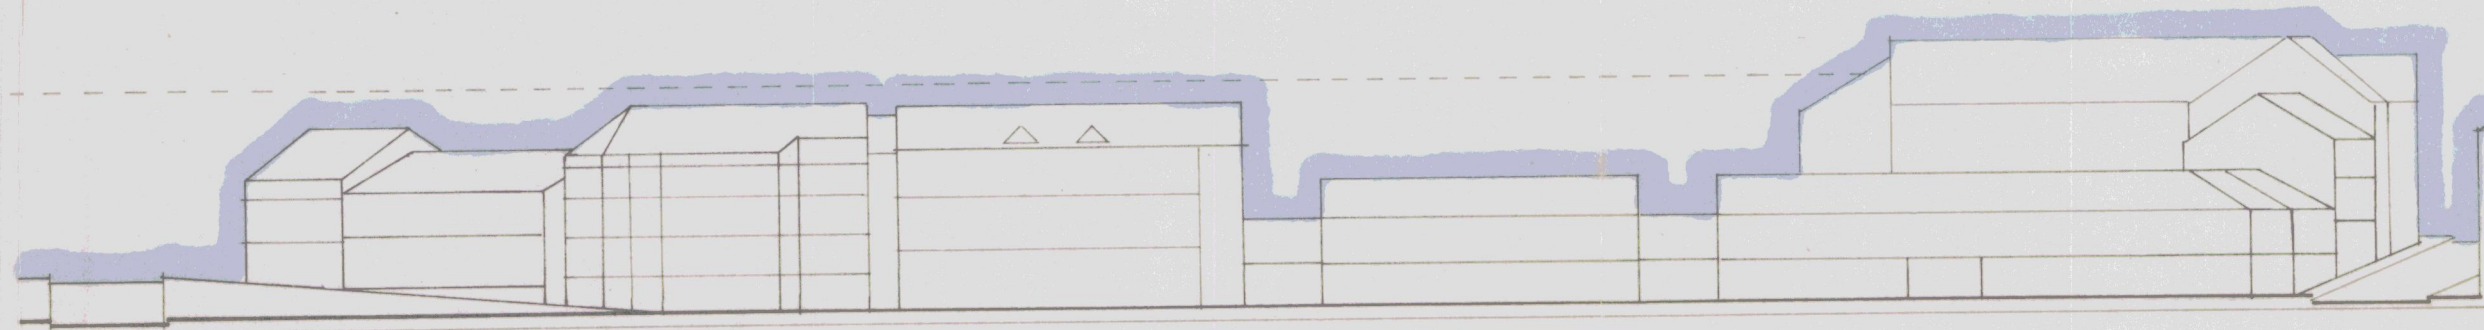

ÁNANAUST AÐ SUÐ-AUSTAN - TILLAGA

BORGARSKIPULAG REYKJAVÍKUR
Staðgr. r. 1.1331


1:500 breytt í janúar 1984

Samb. í skipulagsnefnd 23.01.'84
" " borgarráði 24.01.'84

Borgarskipulag Reykjavíkur


Drög að flutningi Ananausta
og Vesturgötu.

Mælikv. 1:1000 Janúar '84.

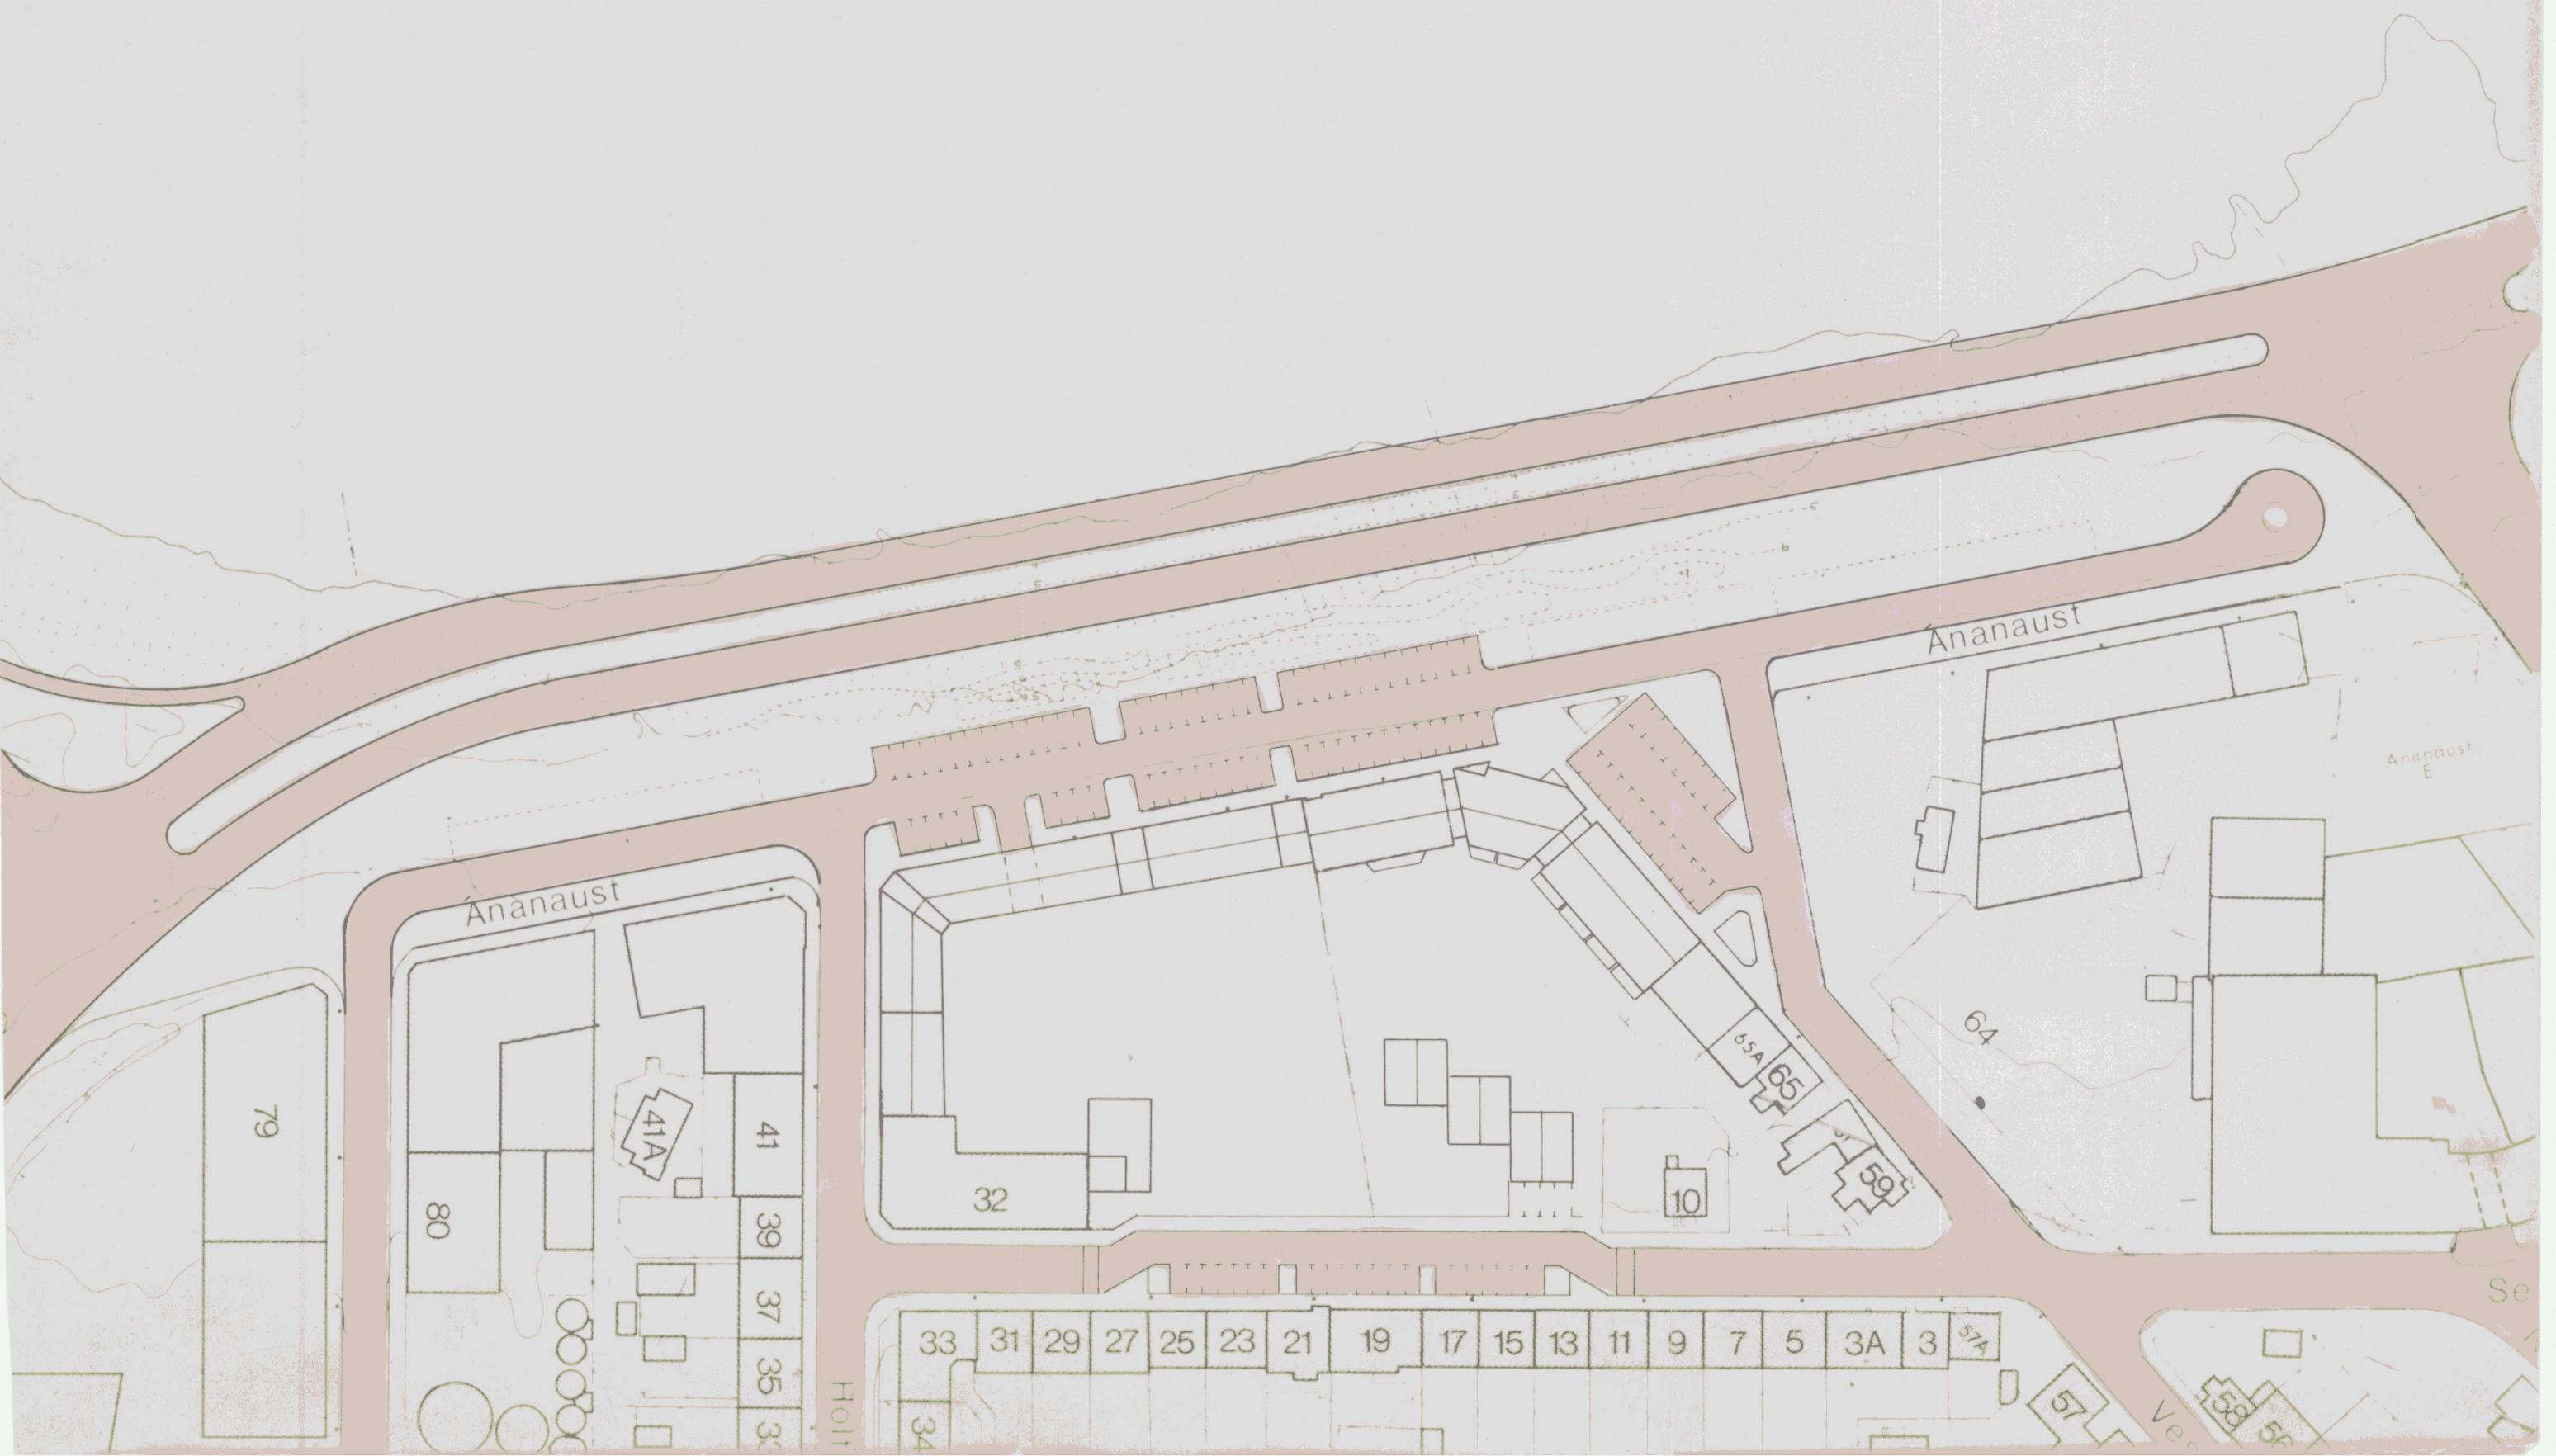




HOLTSGATA AÐ AUSTAN - SKIPULAGSFORSENDUR

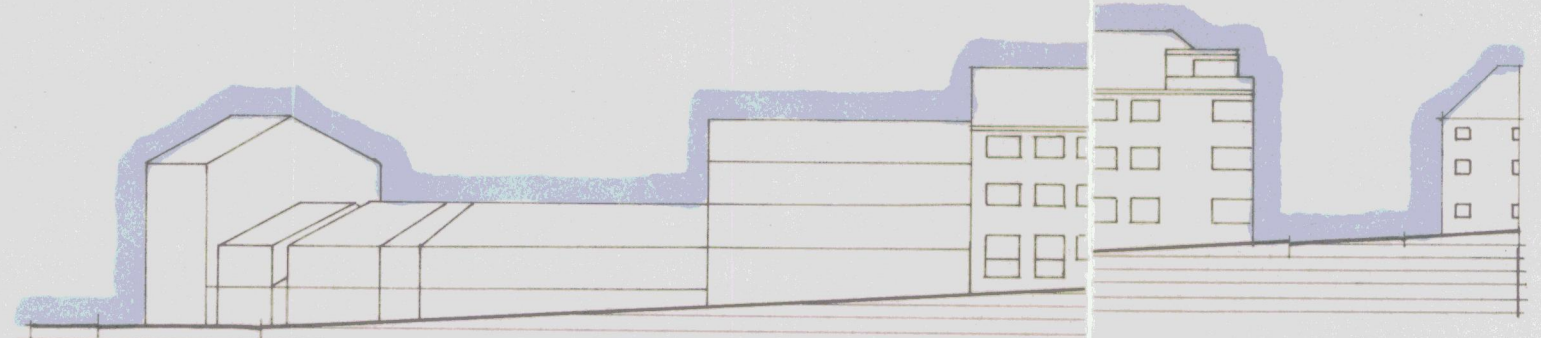

HOLTSGATA AÐ AUSTAN - TILLAGA



SELJAVEGUR AÐ NORD-VESTAN - SKIPULAGSFORSENDUR


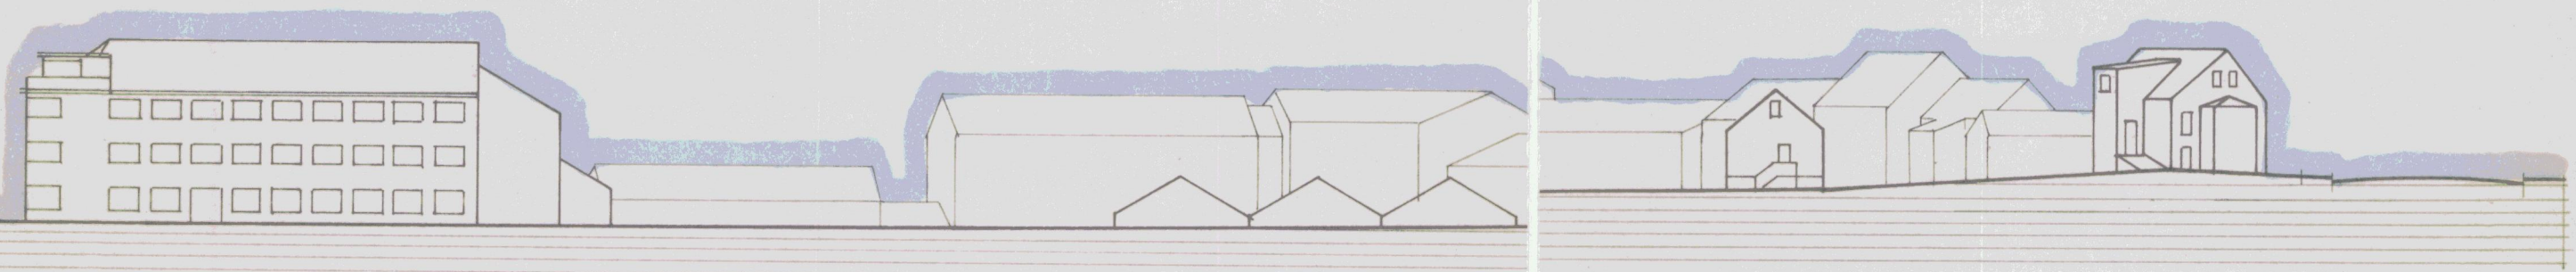


SELJAVEGUR AÐ NORD-VESTAN - TILLAGA

BORGARSKIPULAG REYKJAVÍKUR
Stadgr. r. 1.1331

1:500 breytt í janúar 1984

Samb. í skipulagsnefnd 23.01.'84
" " borgarráði 24.01.'84

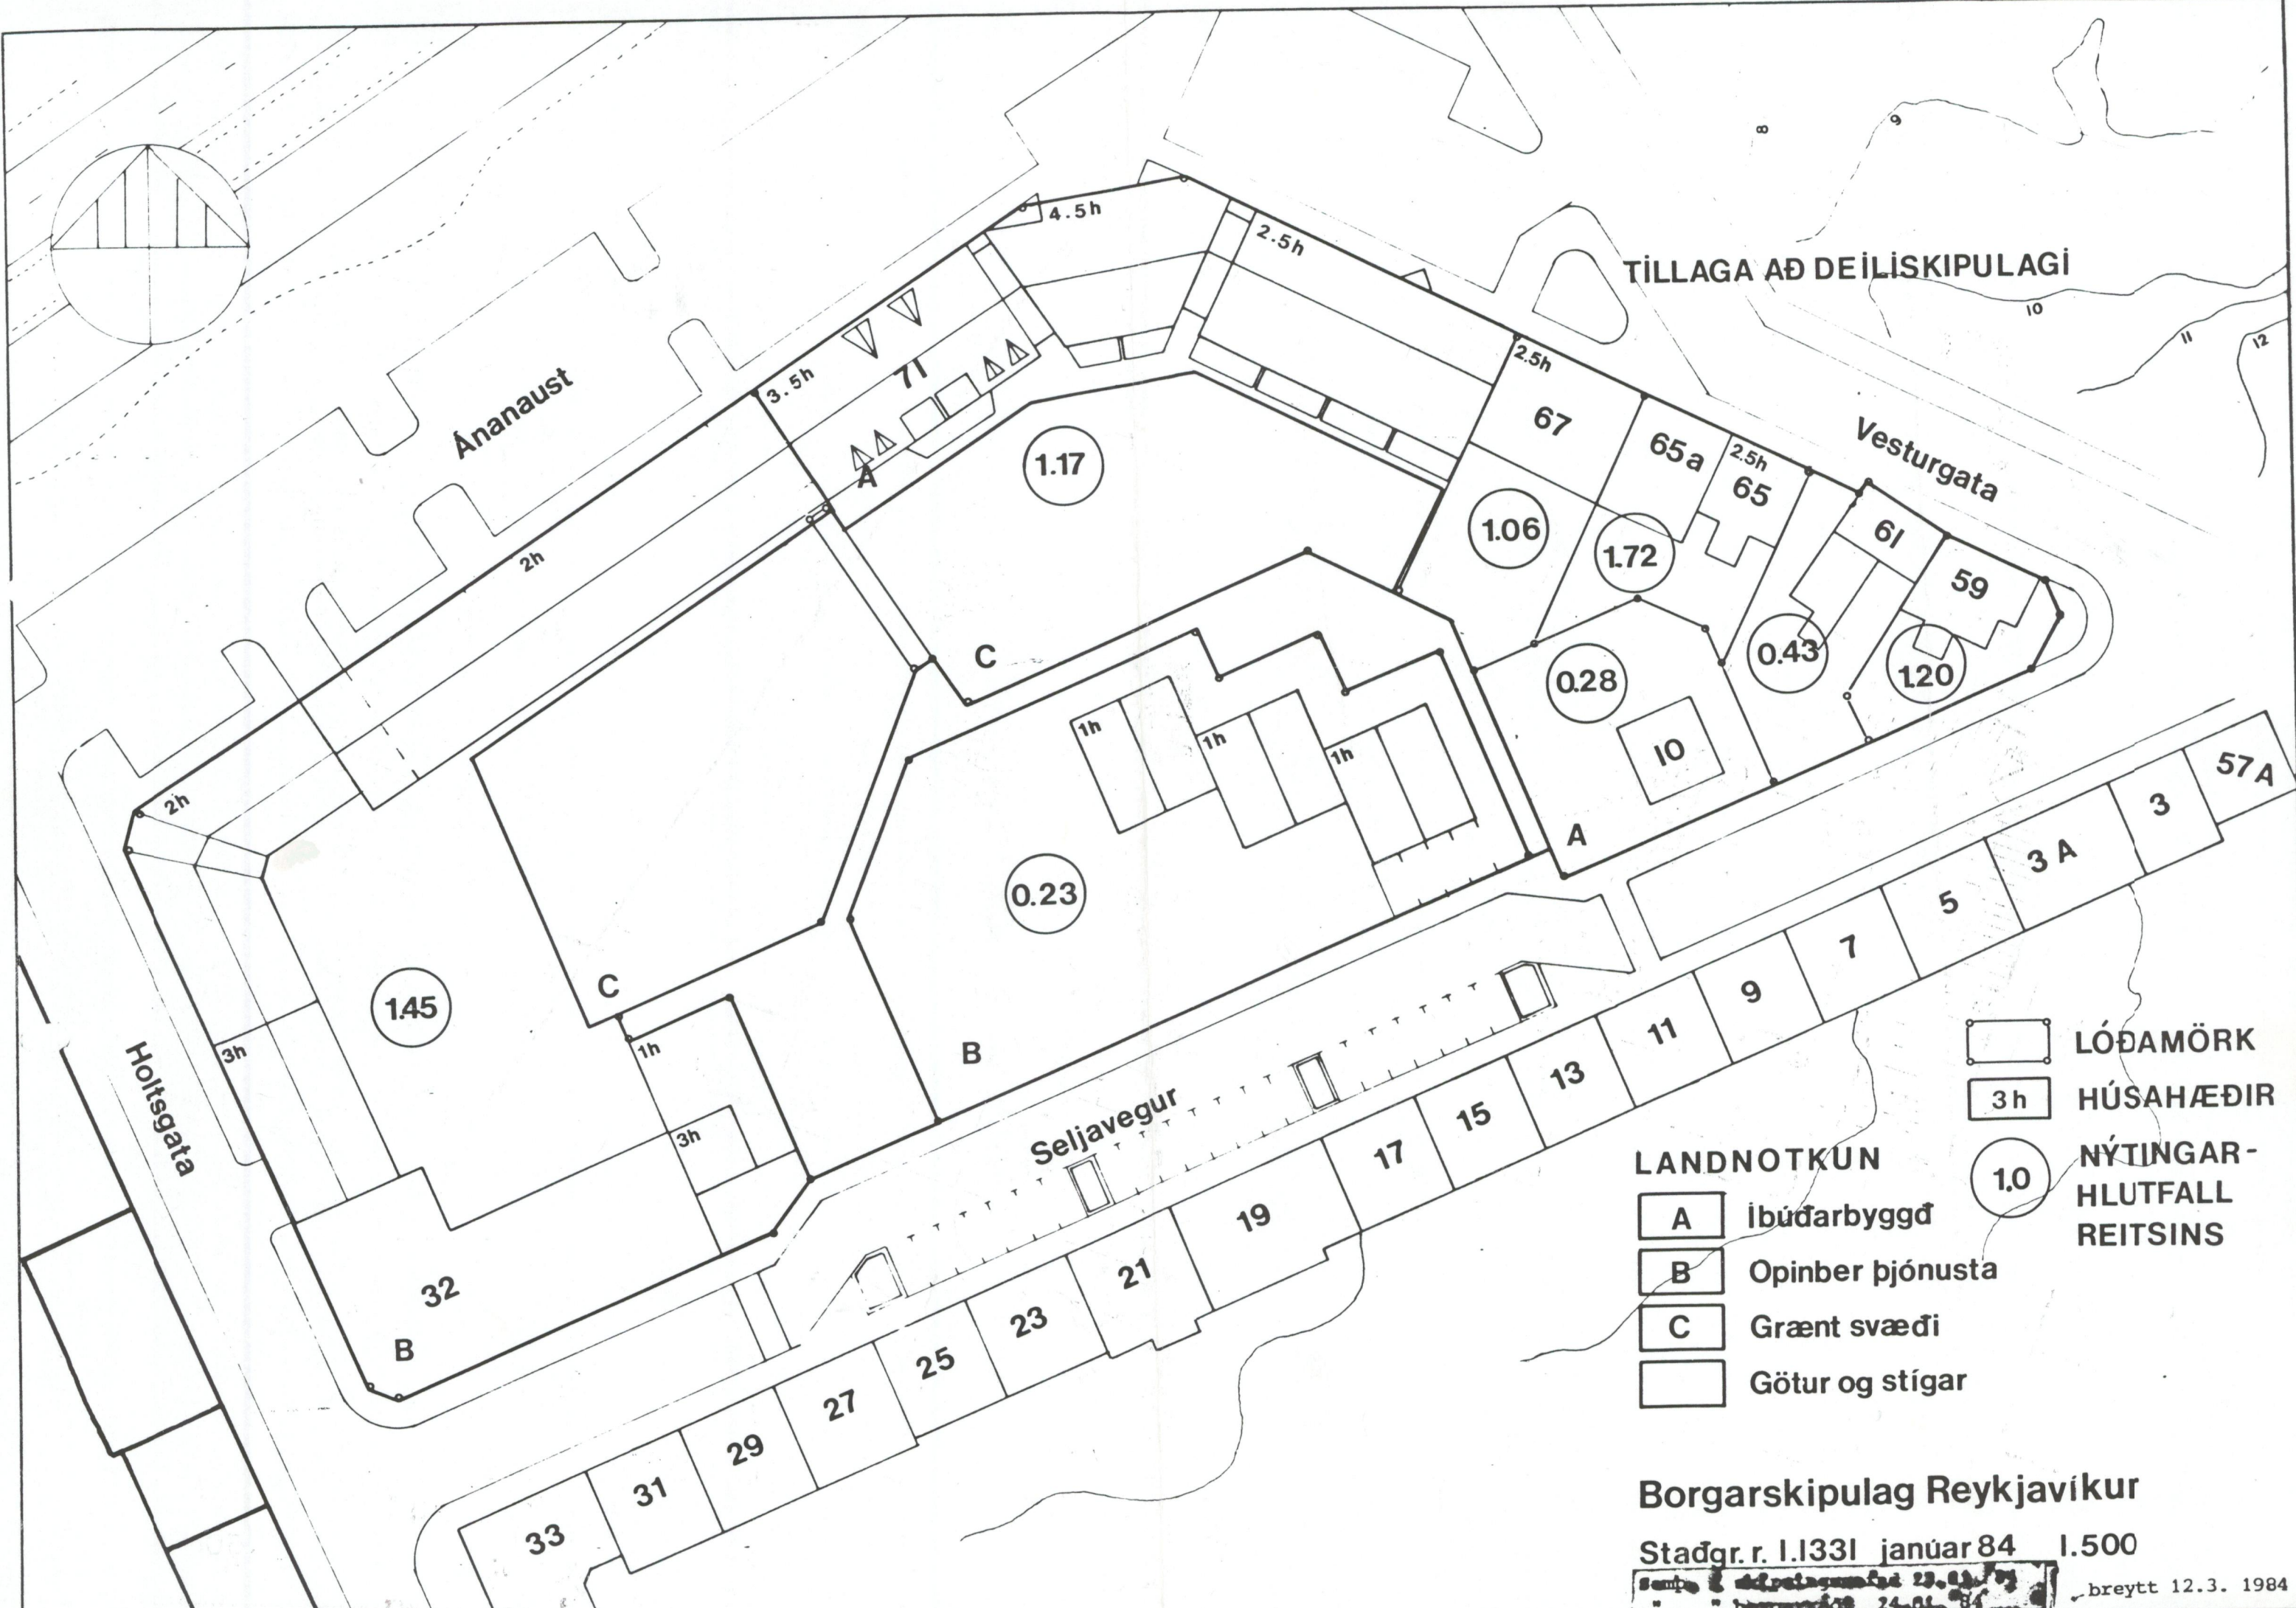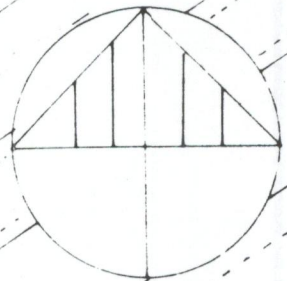

TÍLLAGA AÐ DEILISKIPULAGI

Ananaust

Vesturgata

Seljavegur

Holtsgata

LANDNOTKUN


- A íbúðarbyggð
- B Opinber þjónusta
- C Grænt svæði
- Götur og stígar

- LÓÐAMÖRK
- HÚSAHÆÐIR
- NÝTINGARHLUTFALL REITSINS

Borgarskipulag Reykjavíkur

Staðgr. r. I.133I janúar 84 1.500

Samþ. & útgáfa 23.01.84
breytt 12.3. 1984

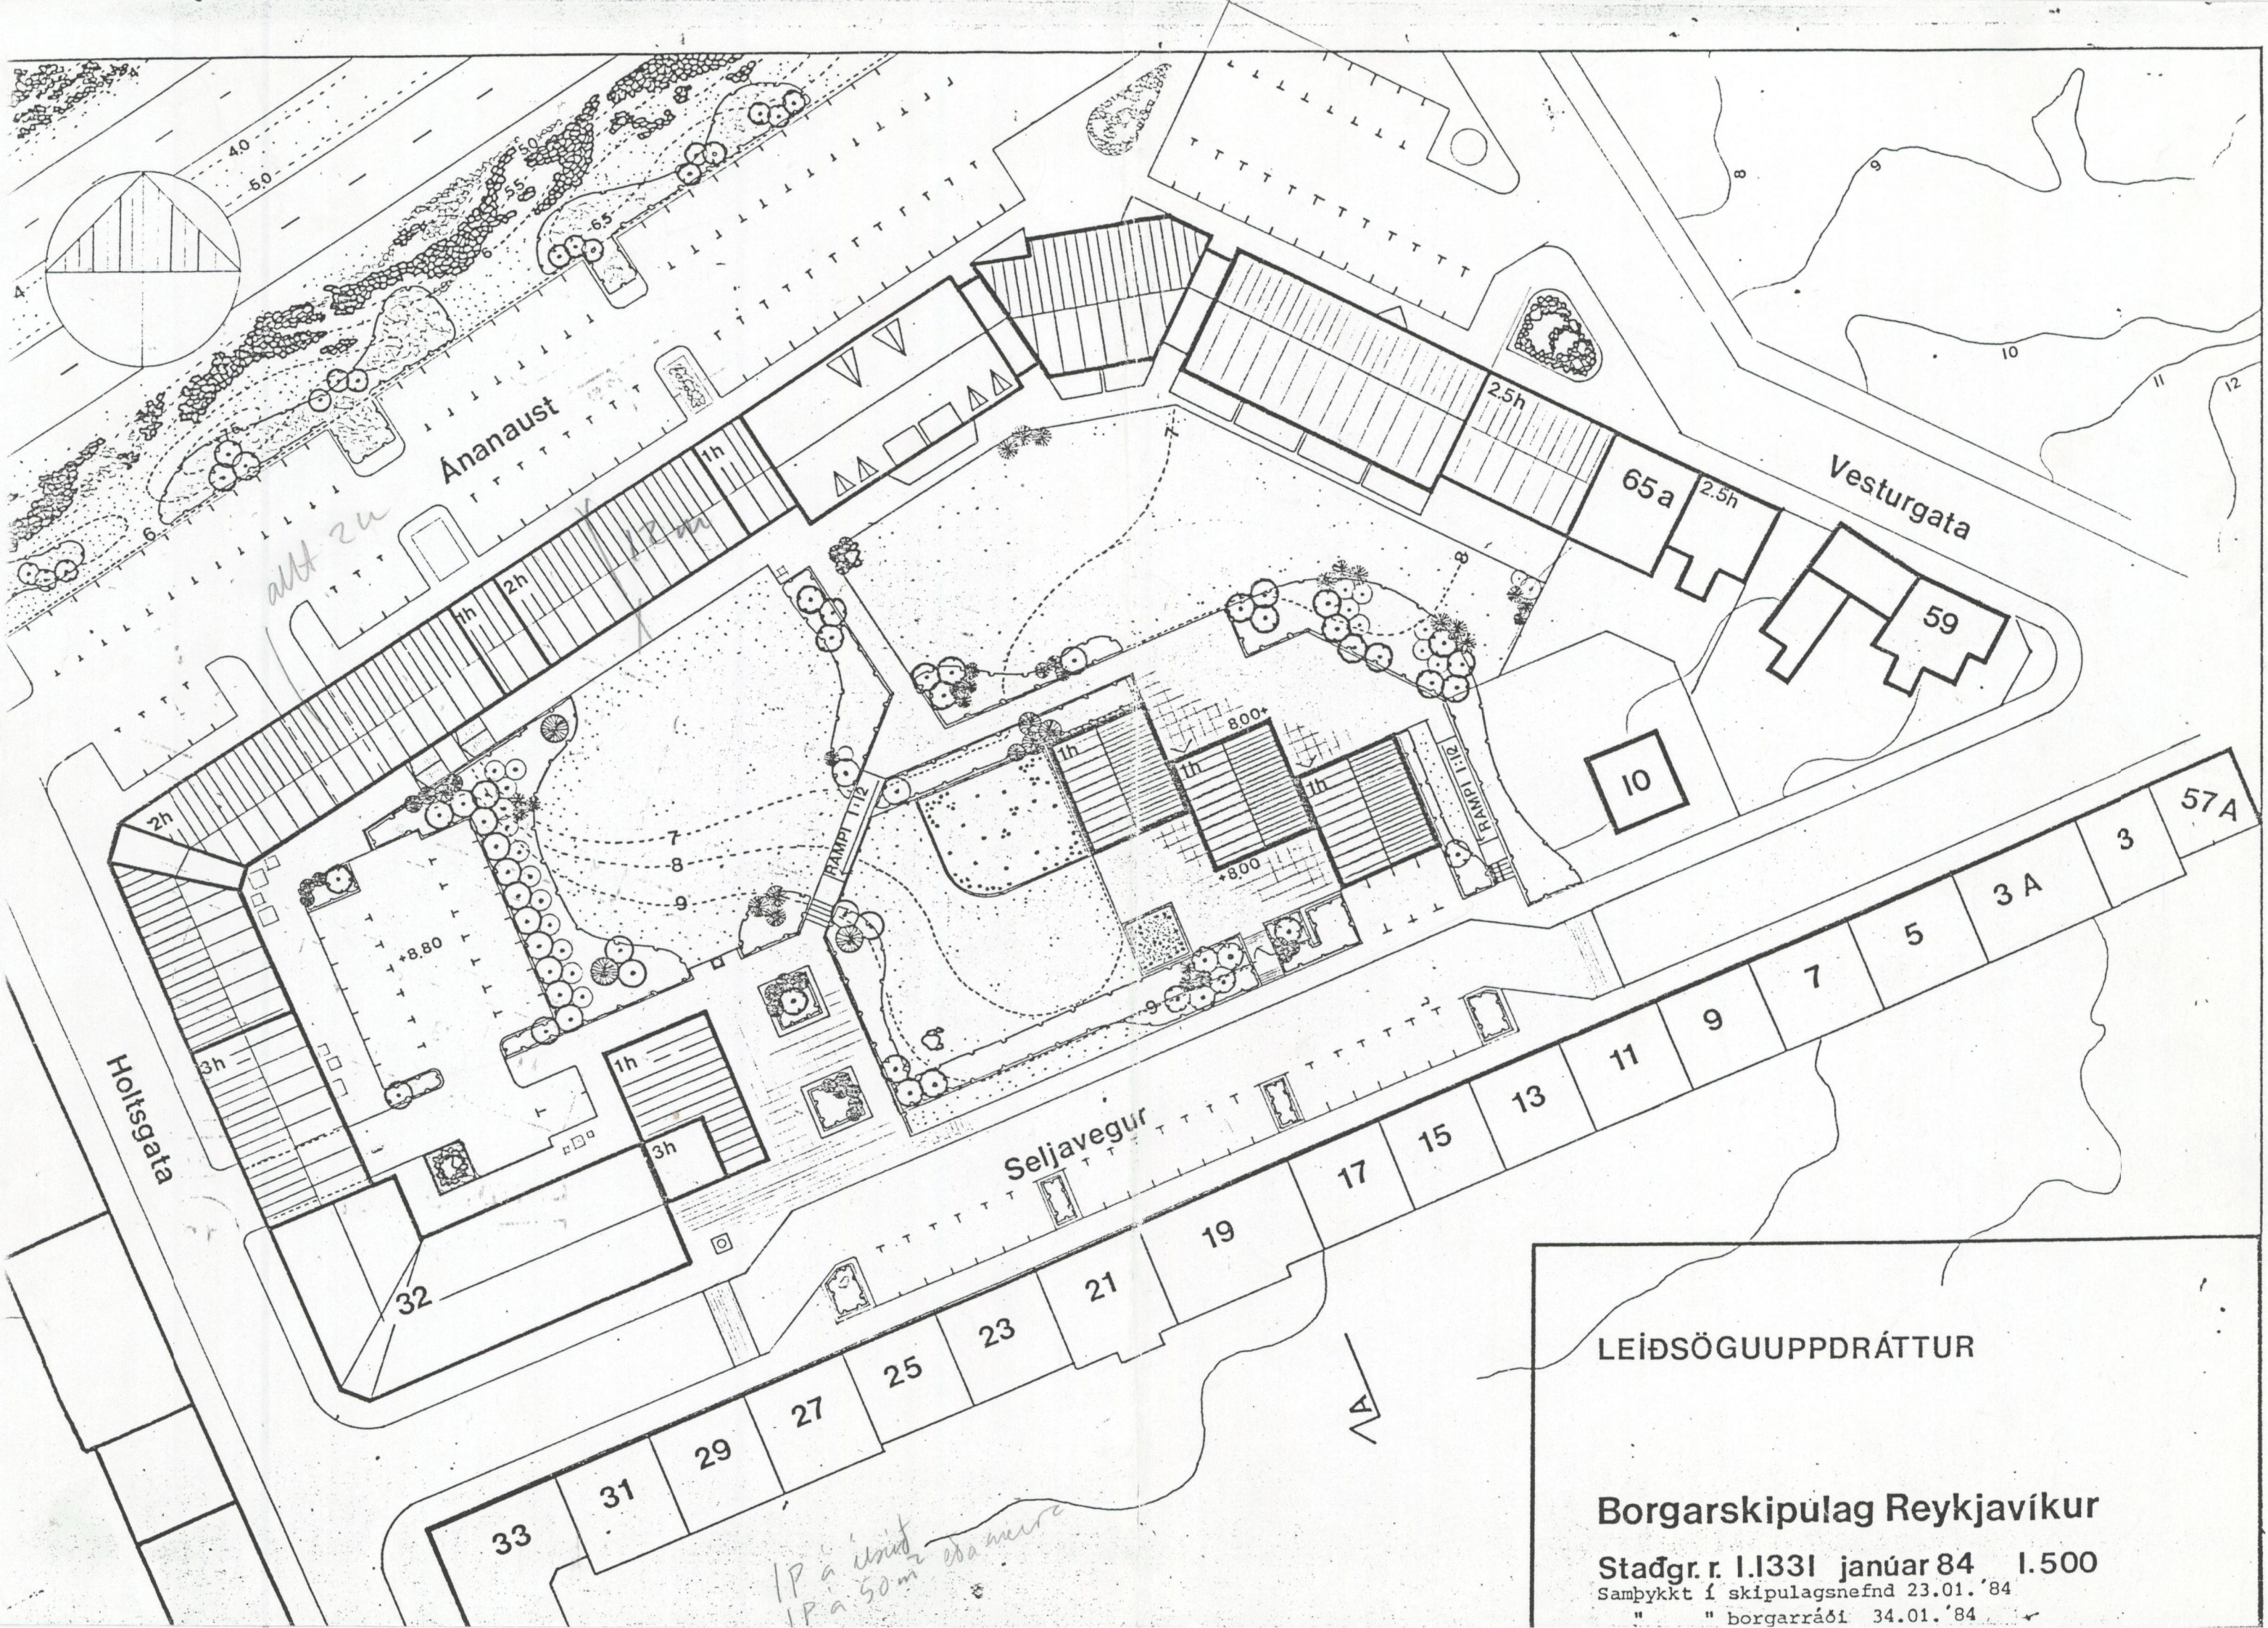

LEIÐSÖGUUPPDRAÐTUR

Borgarskipulag Reykjavíkur

Staðgr. r. I.133I janúar 84 I.500

Samþykkt í skipulagsnefnd 23.01.'84

" " borgarráði 34.01.'84

*IP á útsið
IP á 50m eda meira*