


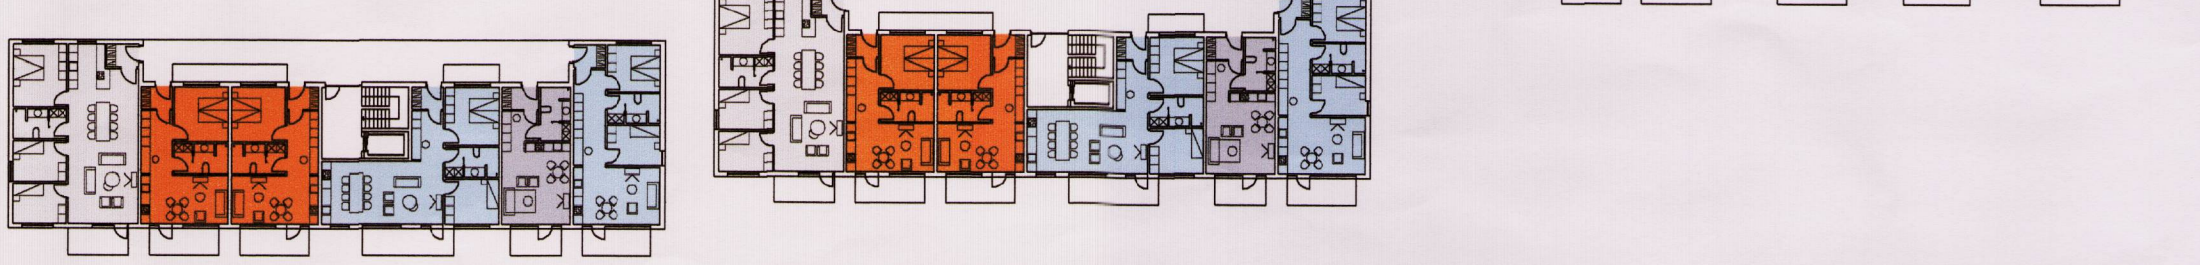
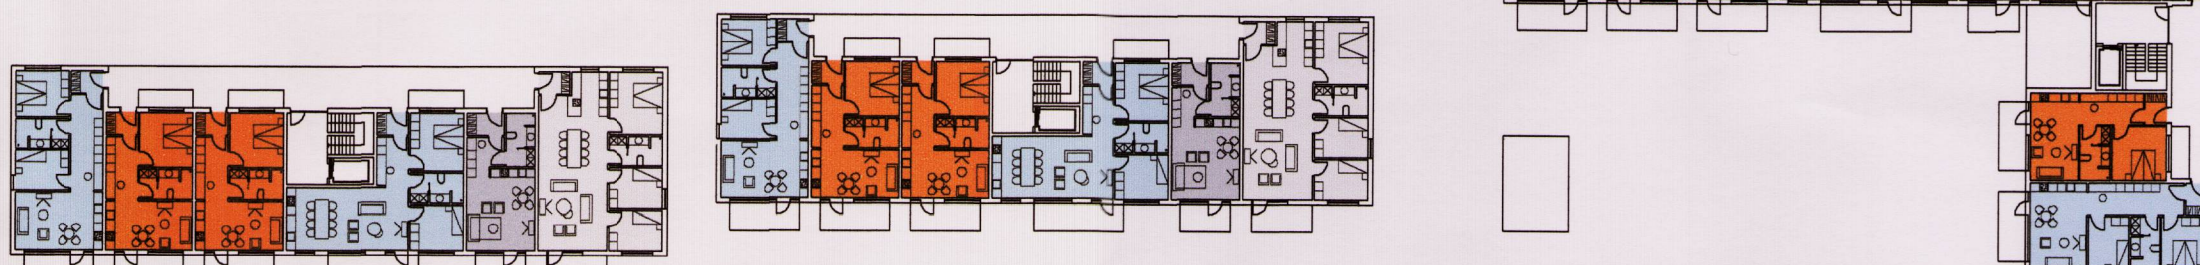
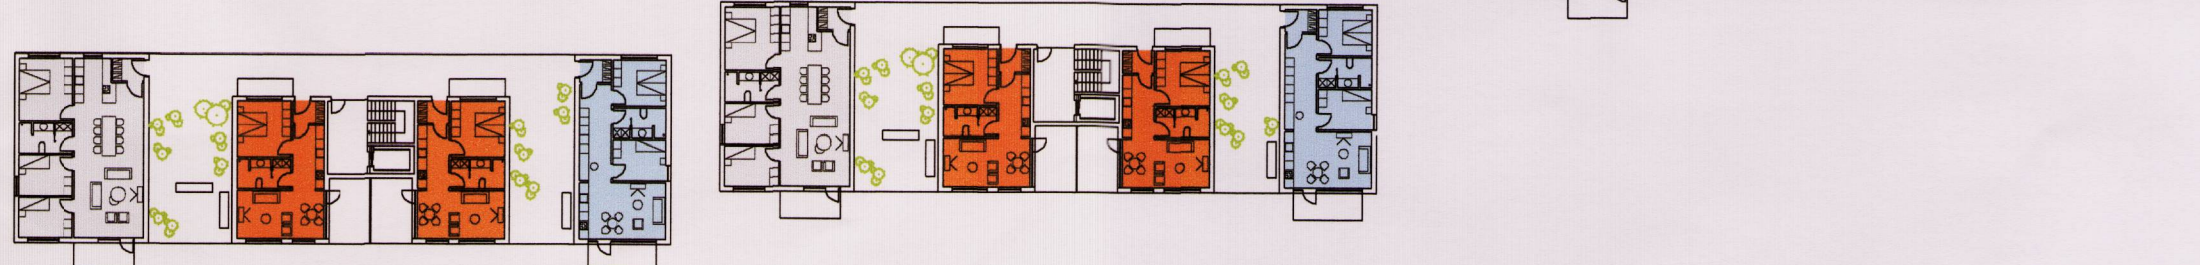
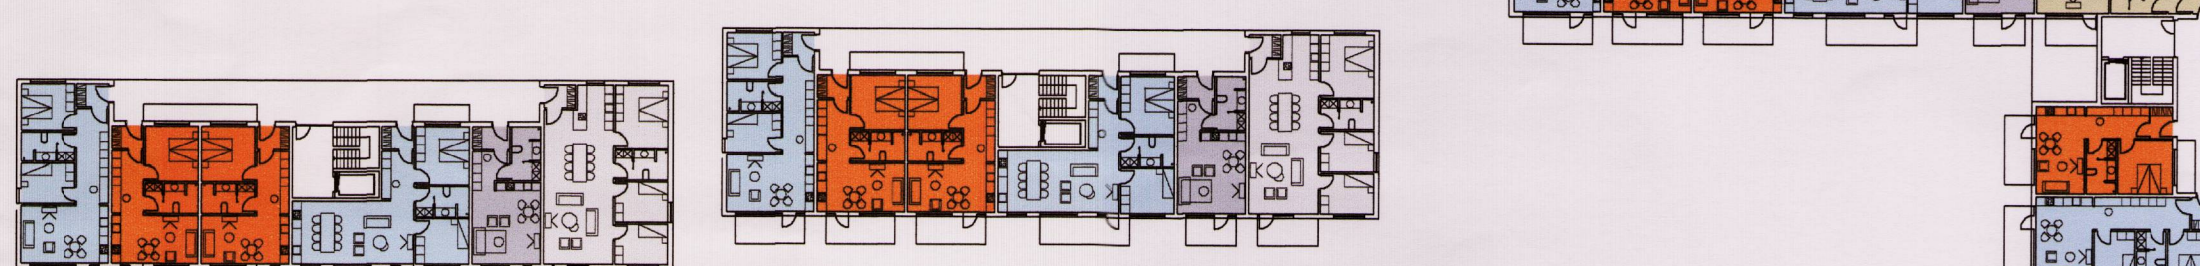
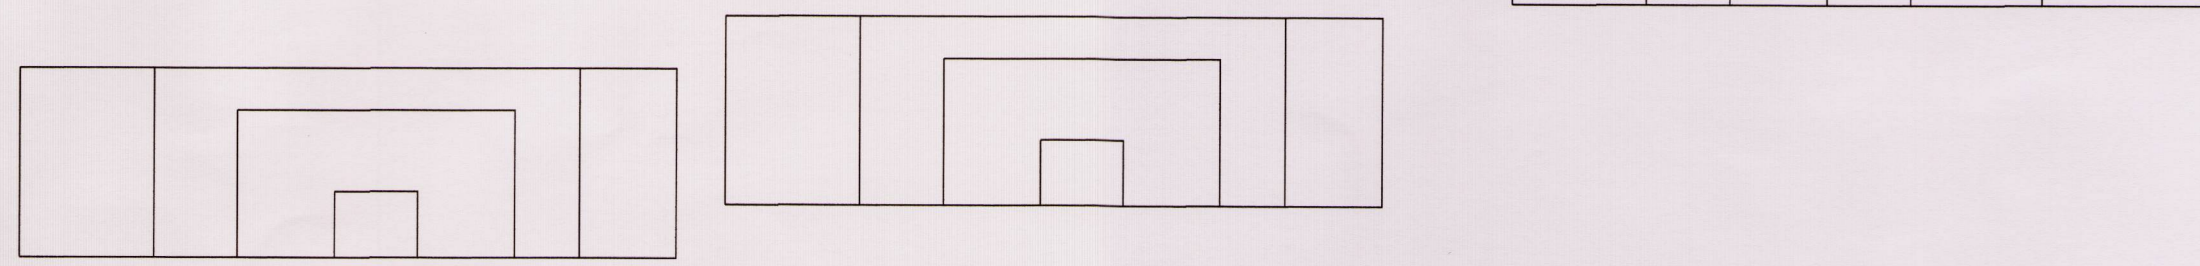


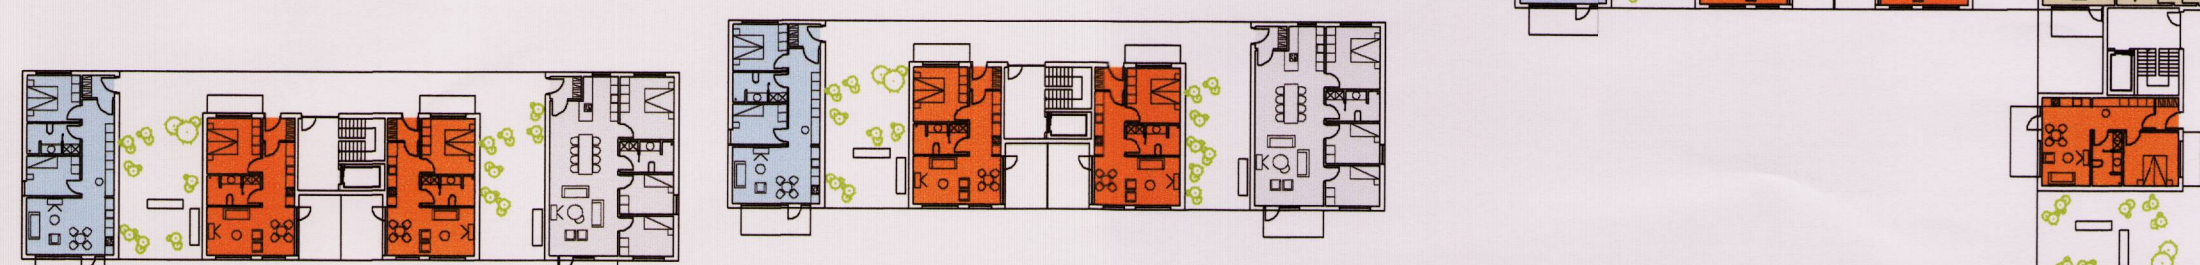

Hluti Aðalskipulags Reykjavíkur 2010 - 2030

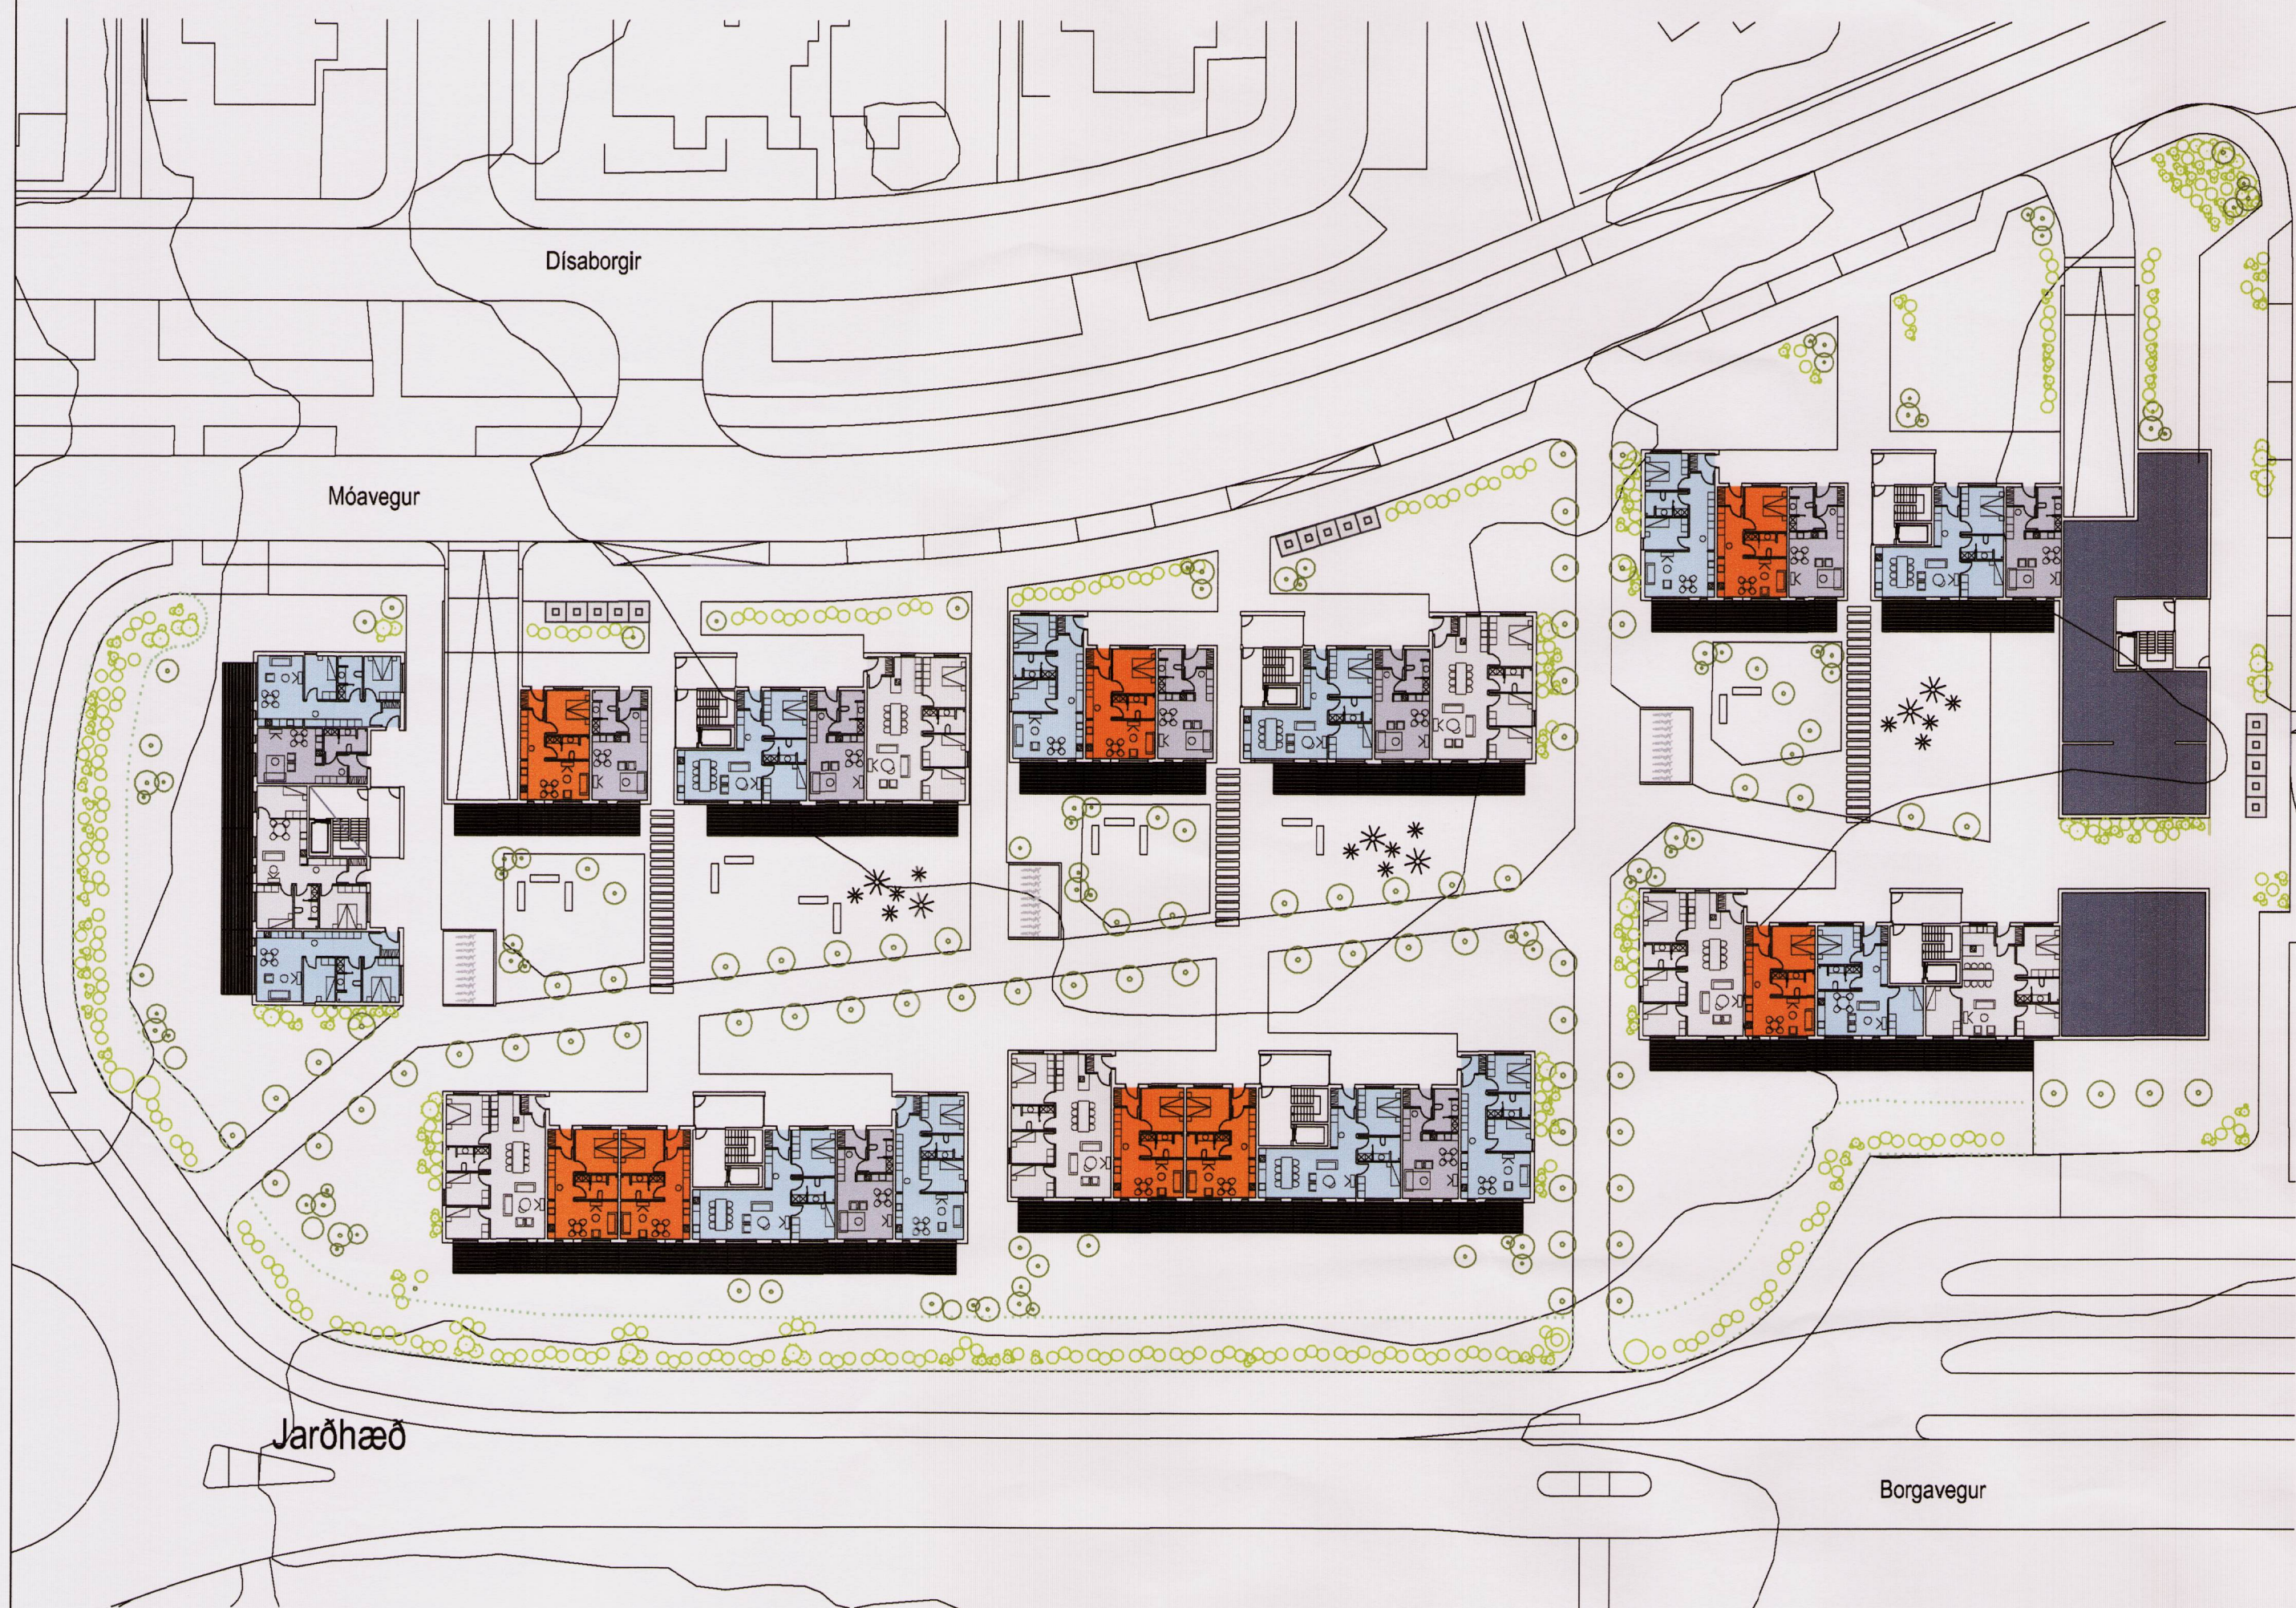


Íbúðagerðir

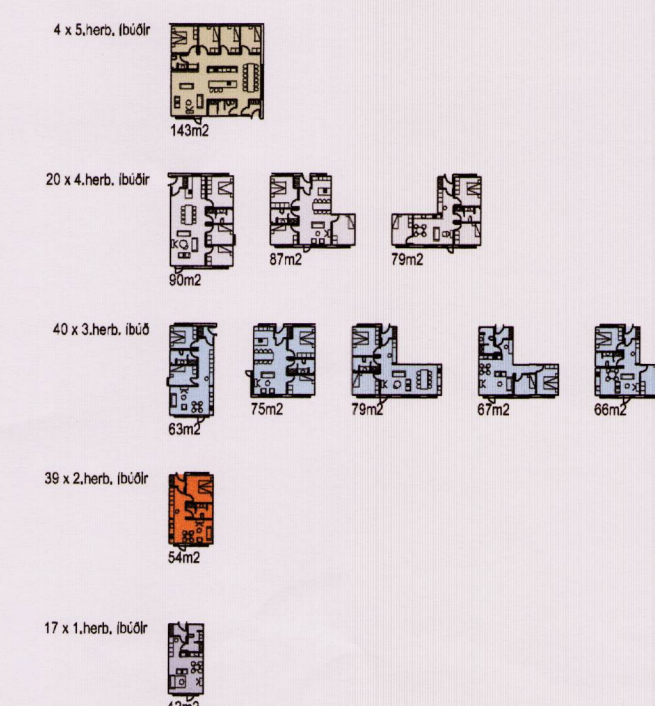

Verslunar og þjónustuhúsnæði

410 m² verslunar og þjónustuhúsnæði

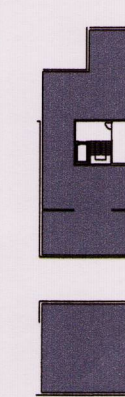

DEILISKIPULAGSBREYTING ÞESSI SEM FENGID HEFUR MEDFERD Í SAMRÆMI VÍÐ ÁKVÆÐI 1. mgr. 43. gr. SKIPULAGSLAGA nr. 123/2010

VAR SAMÞYKKT Í Borgarvæn
ÞANN 7. júlí OGA EMBÆTTISÁTT. Rúmri skipulagsfulltrúa ÞANN 26. ágúst 2016

TILLAGAN VAR AUGLÝST FRÁ 13. júlí MED
ATHUGASEMDAFREST TIL 24. ágúst 2016

AUGLÝSING UM GILDISTÖKU BREYTINGARINNAR VAR BIRT Í B-DEILD
STJÓRNARTÍÐINDA ÞANN 13. júlí

YRKI ARKITEKTAR
Hverfisgötu 76, 101 Reykjavík
Sími: +354 552 6629
Kt: 560997-3109
www.yrki.is
yrki@yrki.is

| | | | |
|-----------|------------|-------------------------|-----------|
| DAGSETN. | | VERK | |
| VERKKAUPI | | VERK | |
| TEKNIÐ | | REYKJAVÍKURBORG SPÖNGIN | |
| D05 | MKV. | TEKNAÐ AF | ÓTGAFD AF |
| 22.06.16. | Þrívídd | SB/SÖH | AHÁ/SB |
| VERK NR. | TEKNIÐ NR. | ÓTGÁFA | |
| V259 | 5 af 5 | | |

Kjallari

2.hæð

3.hæð

4.hæð