






SKÝRINGARMYND DEILISKIPULAGS, mkv. 1:1500

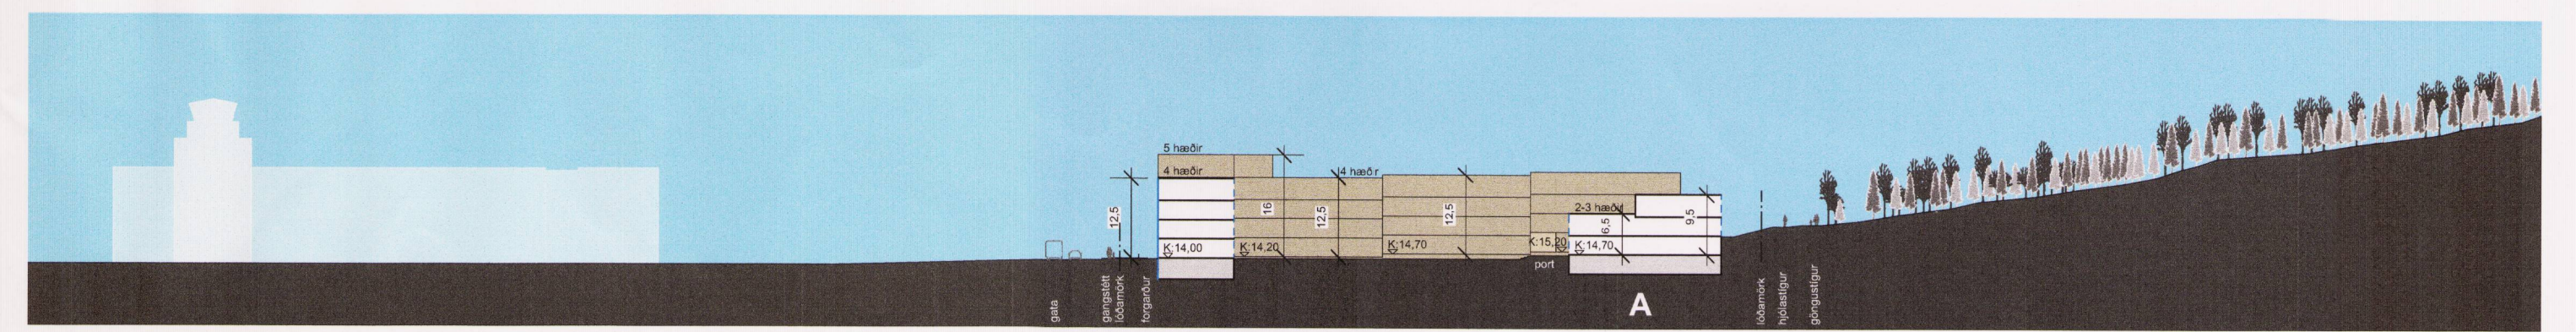


SNÍÐ a mkv. 1:1000

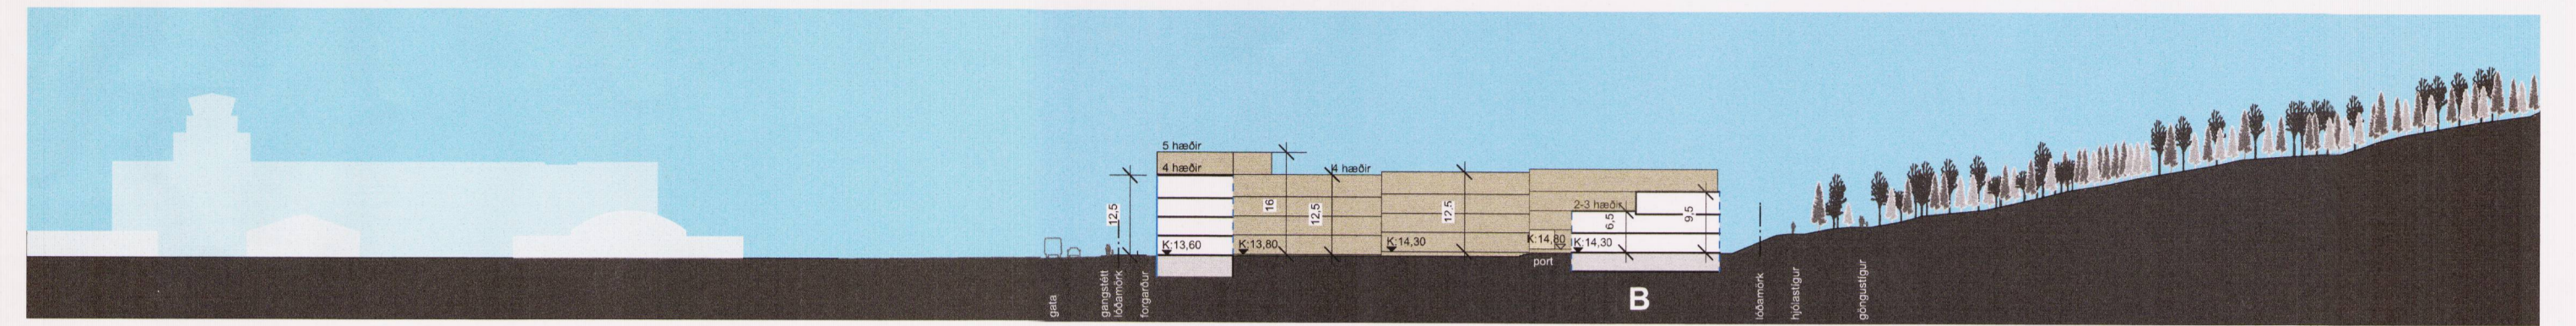

SNÍÐ b mkv. 1:1000

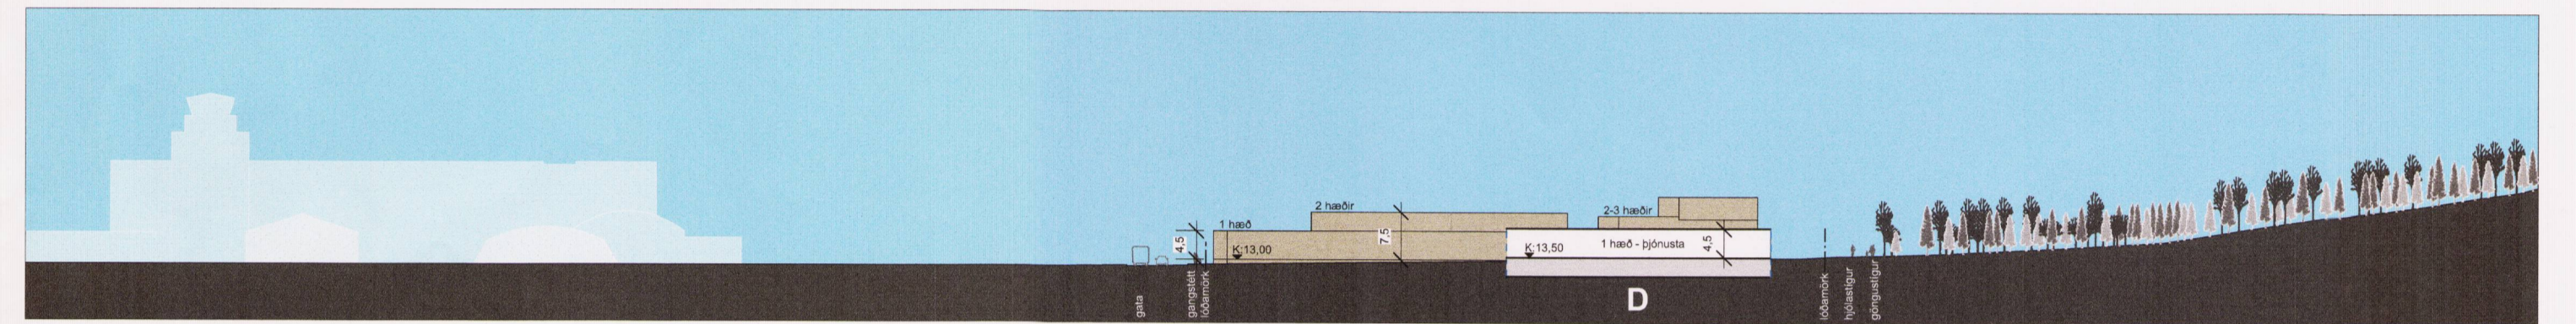

SNÍÐ c mkv. 1:1000

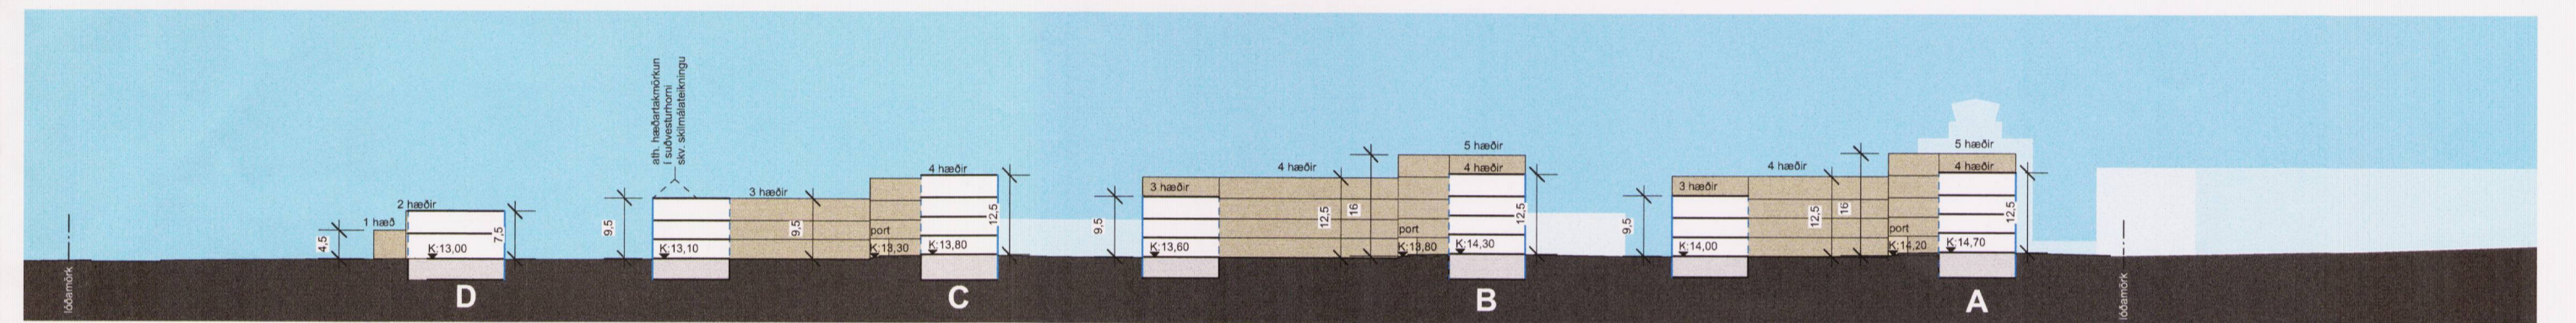

SNÍÐ d mkv. 1:1000

breyting:skýring: | dags.:

KANON ARKITEKTAR  
Laugavegi 26 • 101 Reykjavík • sími 512 4200 • kanon@kanon.is • www.kanon.is

### Háskólinn í Reykjavík

#### Tillaga að deiliskipulagsbreytingu

efni:  
sníð og skýringamynd

mkv.: | teiknað | yfirfarið  
1:1500 og 1:1000 | pm | hkb

teikn.nr. | dags.:  
14-14-30001-B | 20.03.2018

2/3 | skrá: 14-14-30000-deiliskipulagsbreyting\_vxx