



HLUTI GILDANDI AÐALSKIPULAGS

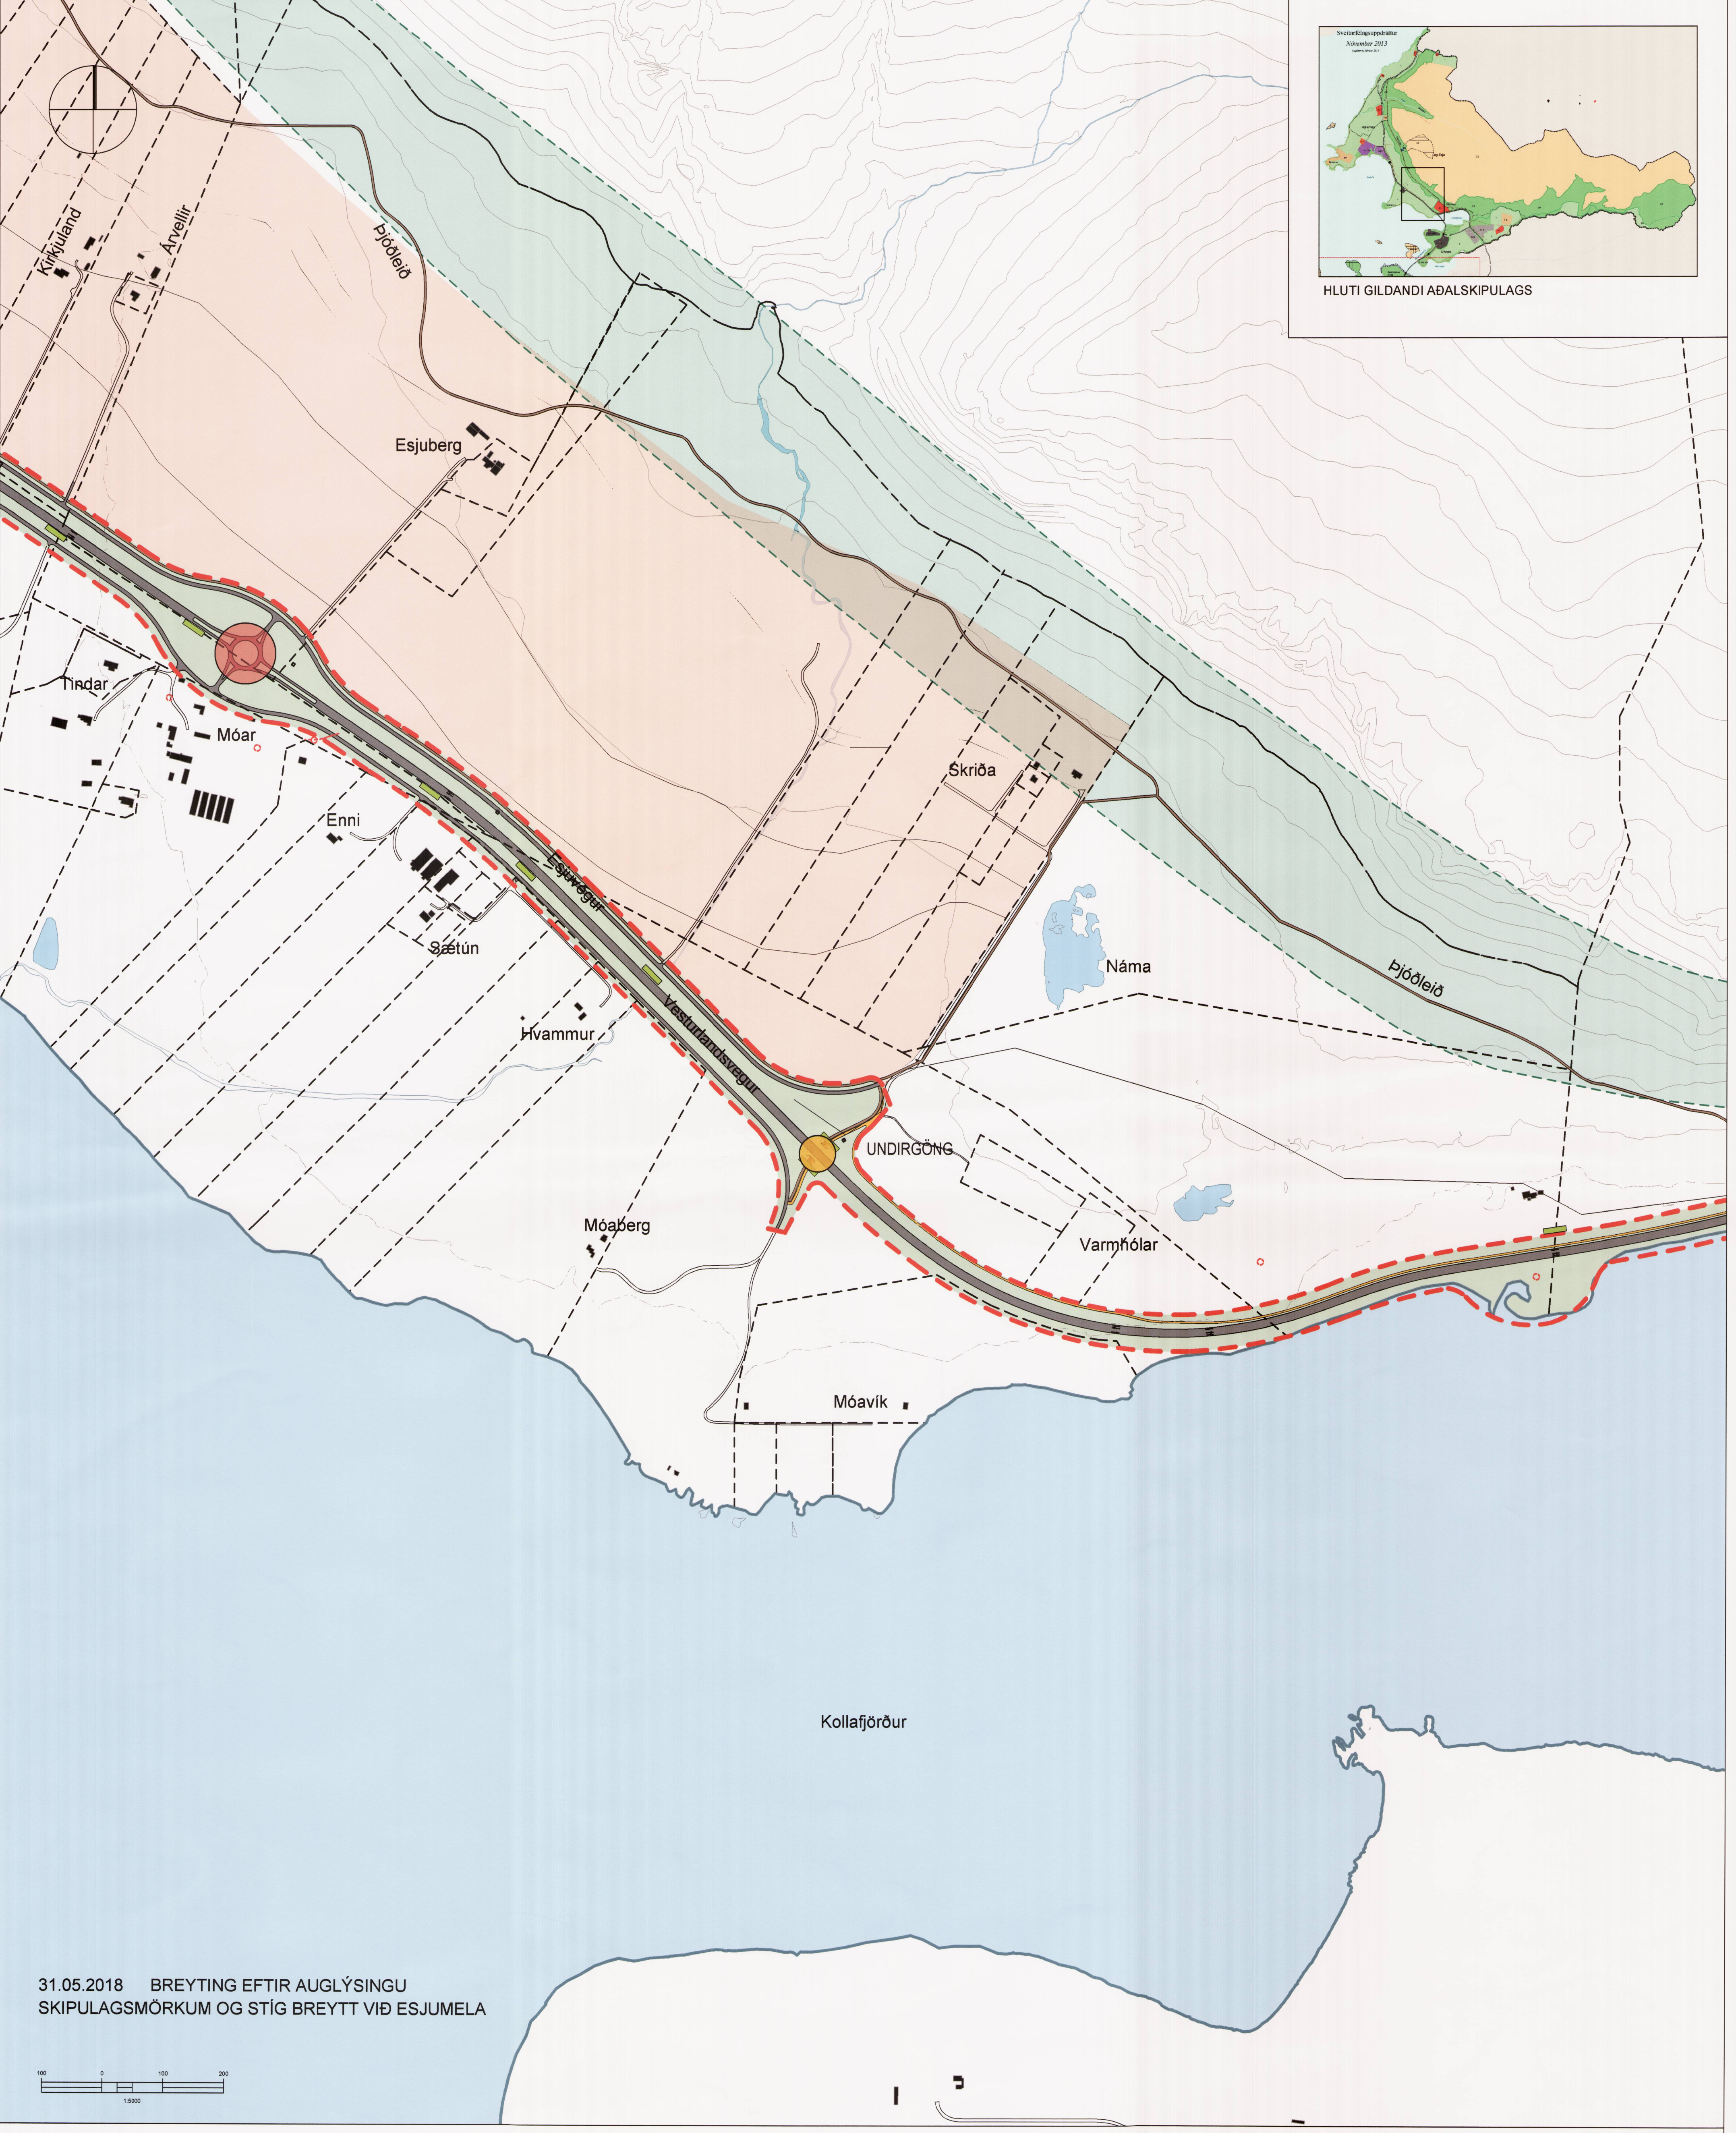

31.05.2018 BREYTING EFTIR AUGLÝSINGU  
SKIPULAGSMÖRKUM OG STÍG BREYTT VIÐ ESJUMELA

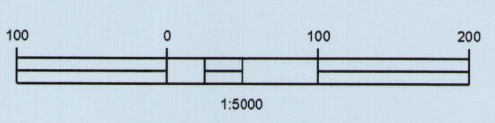

	SKIPULAGSMÖRK		GÖNGU- OG HJÓLASTÍGUR		MINJAR
	BYGGINGAR		REIÐLEIÐ		LOKANIR VEGA OG SLÓÐA
	LÓÐARMÖRK		HRINGTORG		HÆTTUMAT
	VESTURLANDSVEGUR		UNDIRGÖNG		
	ADRIR VEGIR		AKSTURSUNDIRGÖNG		
			GRÆNI TREFILLINN		

Sjá einnig greinargerð, skilmála og umhverfisskýrslu Vesturlandsvegur frá Leirvögsá að Hvalfjarðarvegi dags 16.03.2018, og skýrslu nr. 189 Fomleifaskráning vegna deiliskipulags Vesturlandsvegur frá Leirvögsá að Hvalfróni, Borgarsögusafn Reykjavíkur 2018.

Deiliskipulag þetta sem fengið hefur meðferð í samræmi við ákvæði 41. gr. skipulagslaga nr. 123/2010 var samþykkt í Umhv.- og skipulagsráði þann 22. maí 2018 og í Borgarráði þann 7. júní 2018.

Tillagan var auglýst frá 28. maí 2018 með aþugasemdafrestri til 9. maí 2018.

Auglýsing um gildistöku deiliskipulagsins var birt í B-deild Stjórnartíðinda þann \_\_\_\_\_ 20\_\_.

*Björn Arnlindsson*



VESTURLANDSVEGUR  
KOLLAFJÖRÐUR - SALTÍK  
DEILISKIPULAG - TILLAGA

KVARÐI-A1:	1:5000	TEIKN NR.:	3 AF 5
DAGS:	06.03.2018	HANNAÐ:	fk/hn
FLOKKUR:	0000-reyk_A	TEIKNAD:	hn/er
SKRÁ:	16194-DSK.dwg	VERKNR.:	16194

