



**Gildandi skipulag**  
1 : 1000

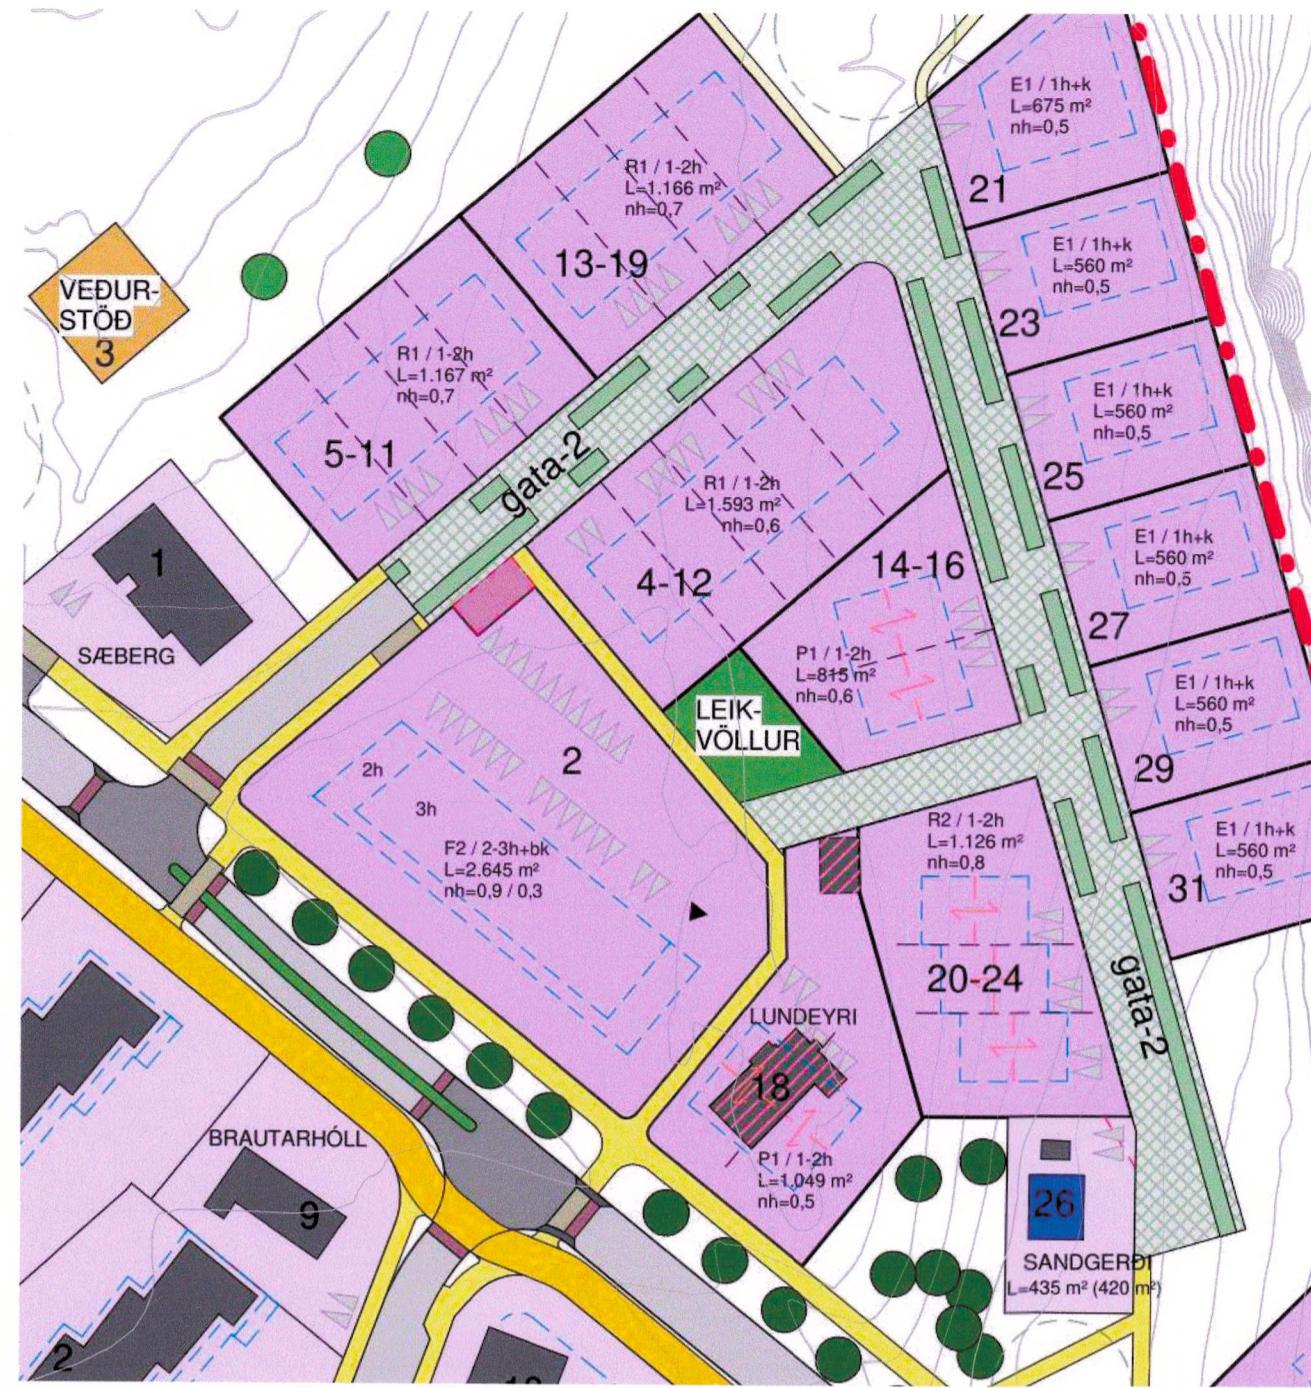


**Gildandi skipulag**  
1 : 1000




**Gildandi skipulag**  
1 : 1000

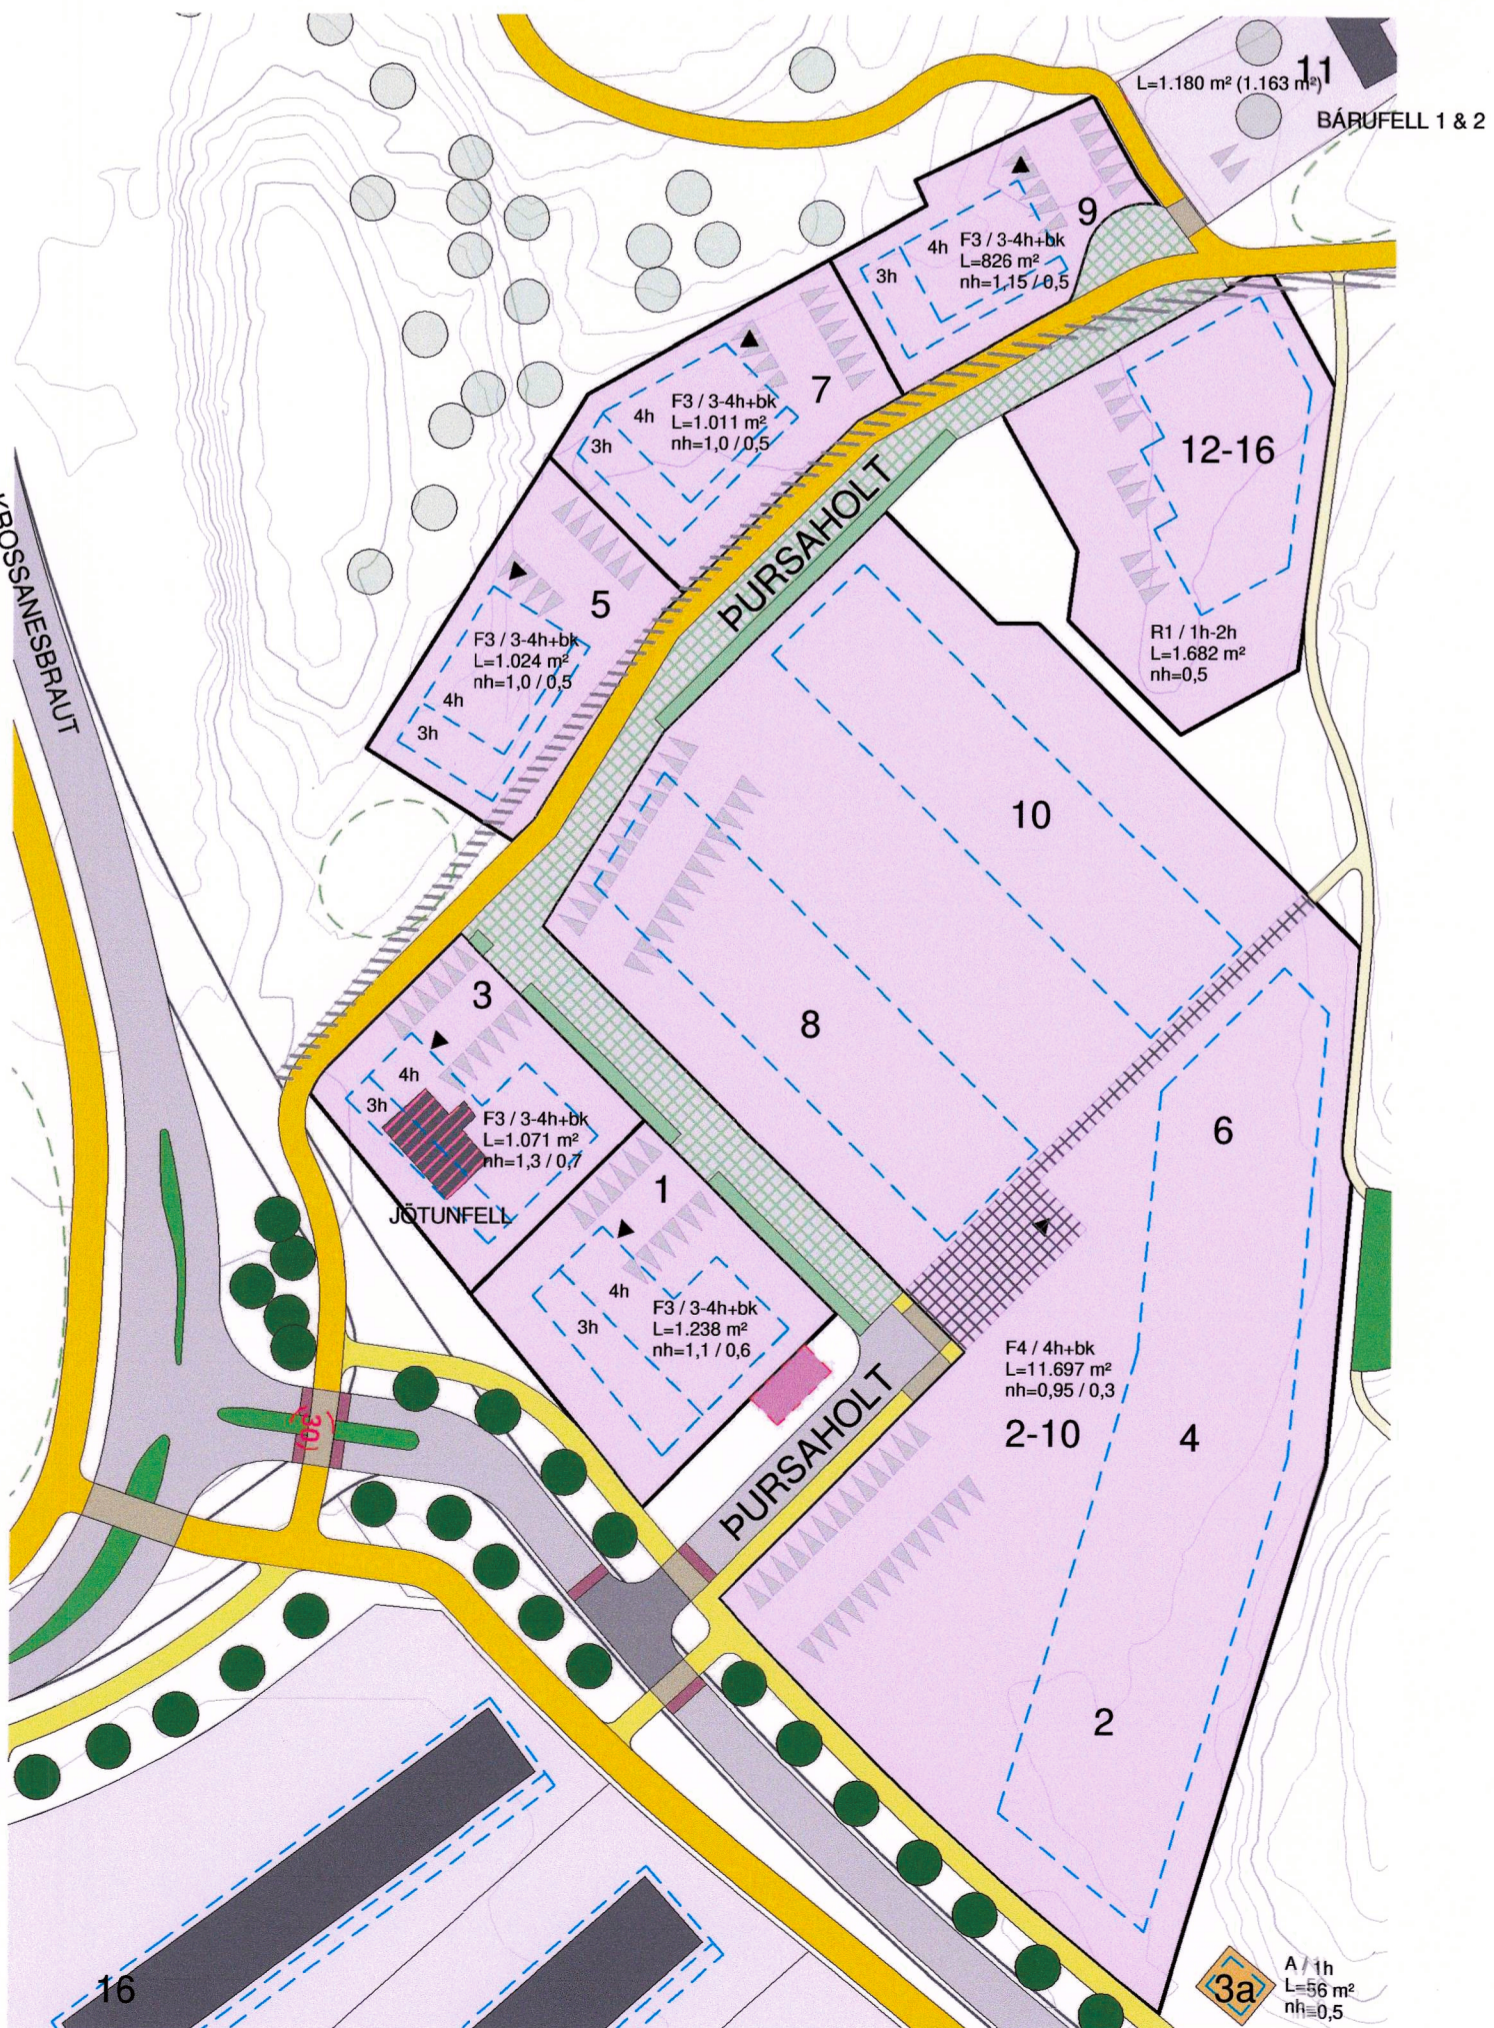

**Breytt skipulag**  
1 : 1000

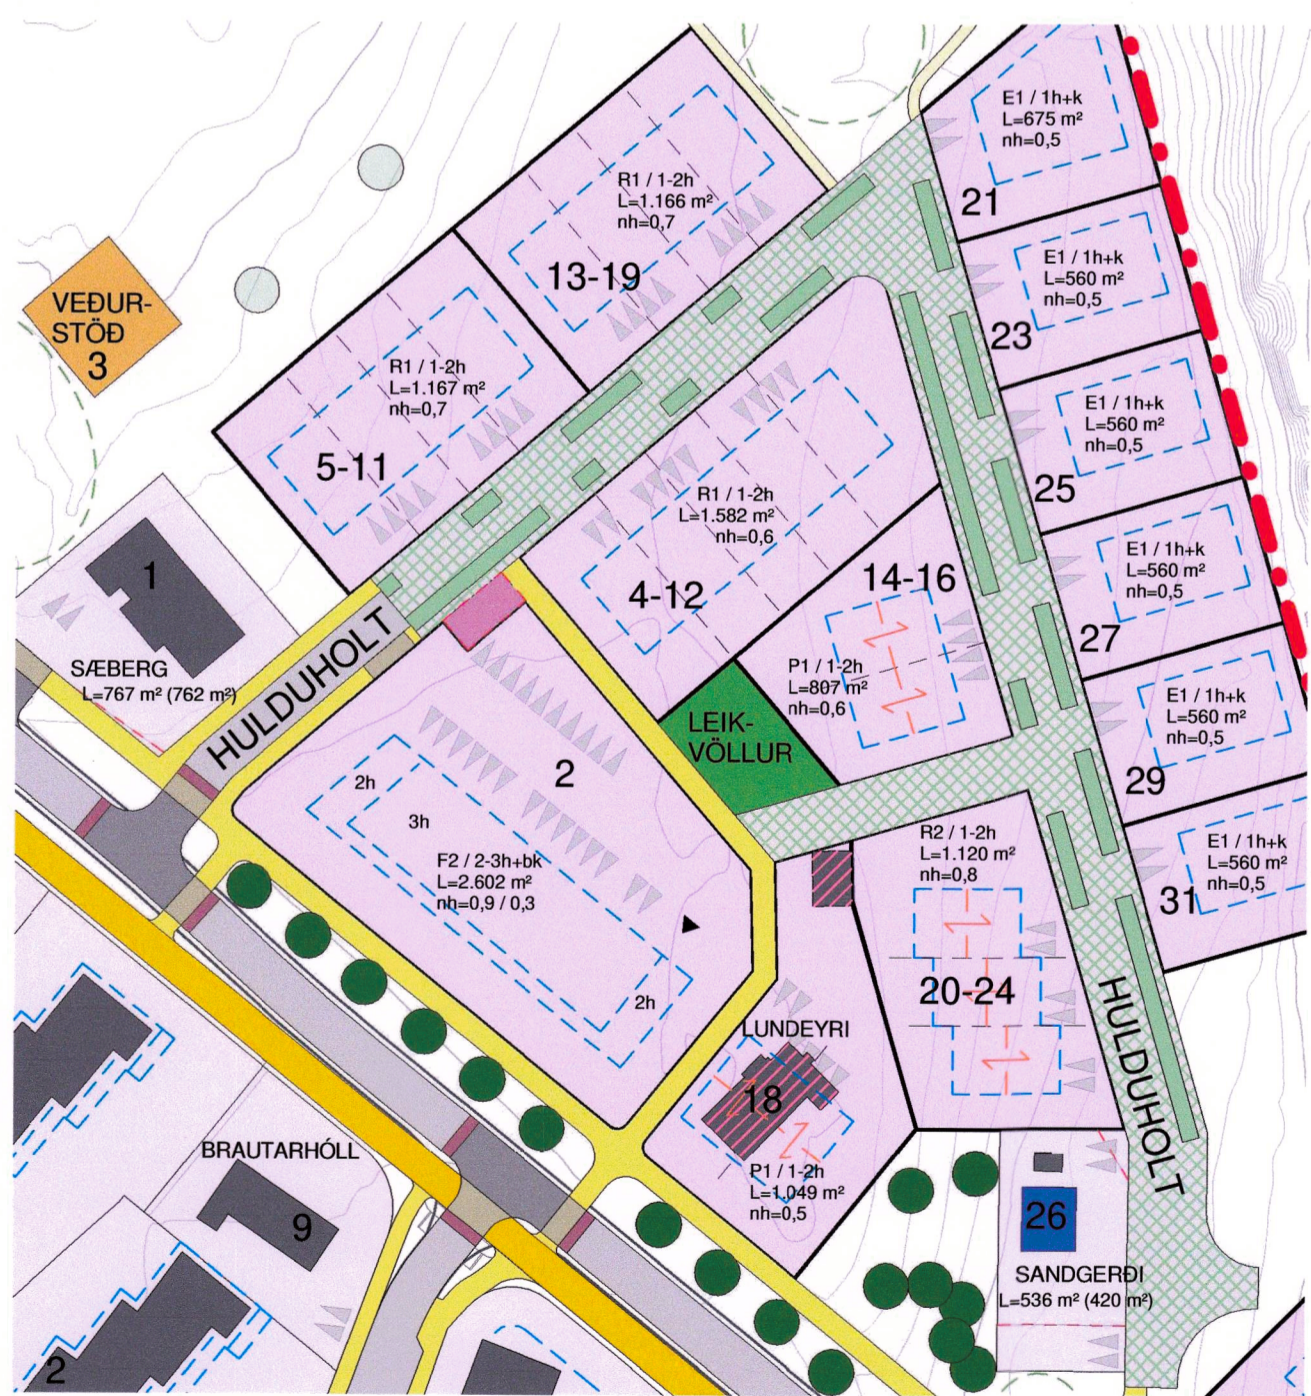

**Breytt skipulag**  
1 : 1000

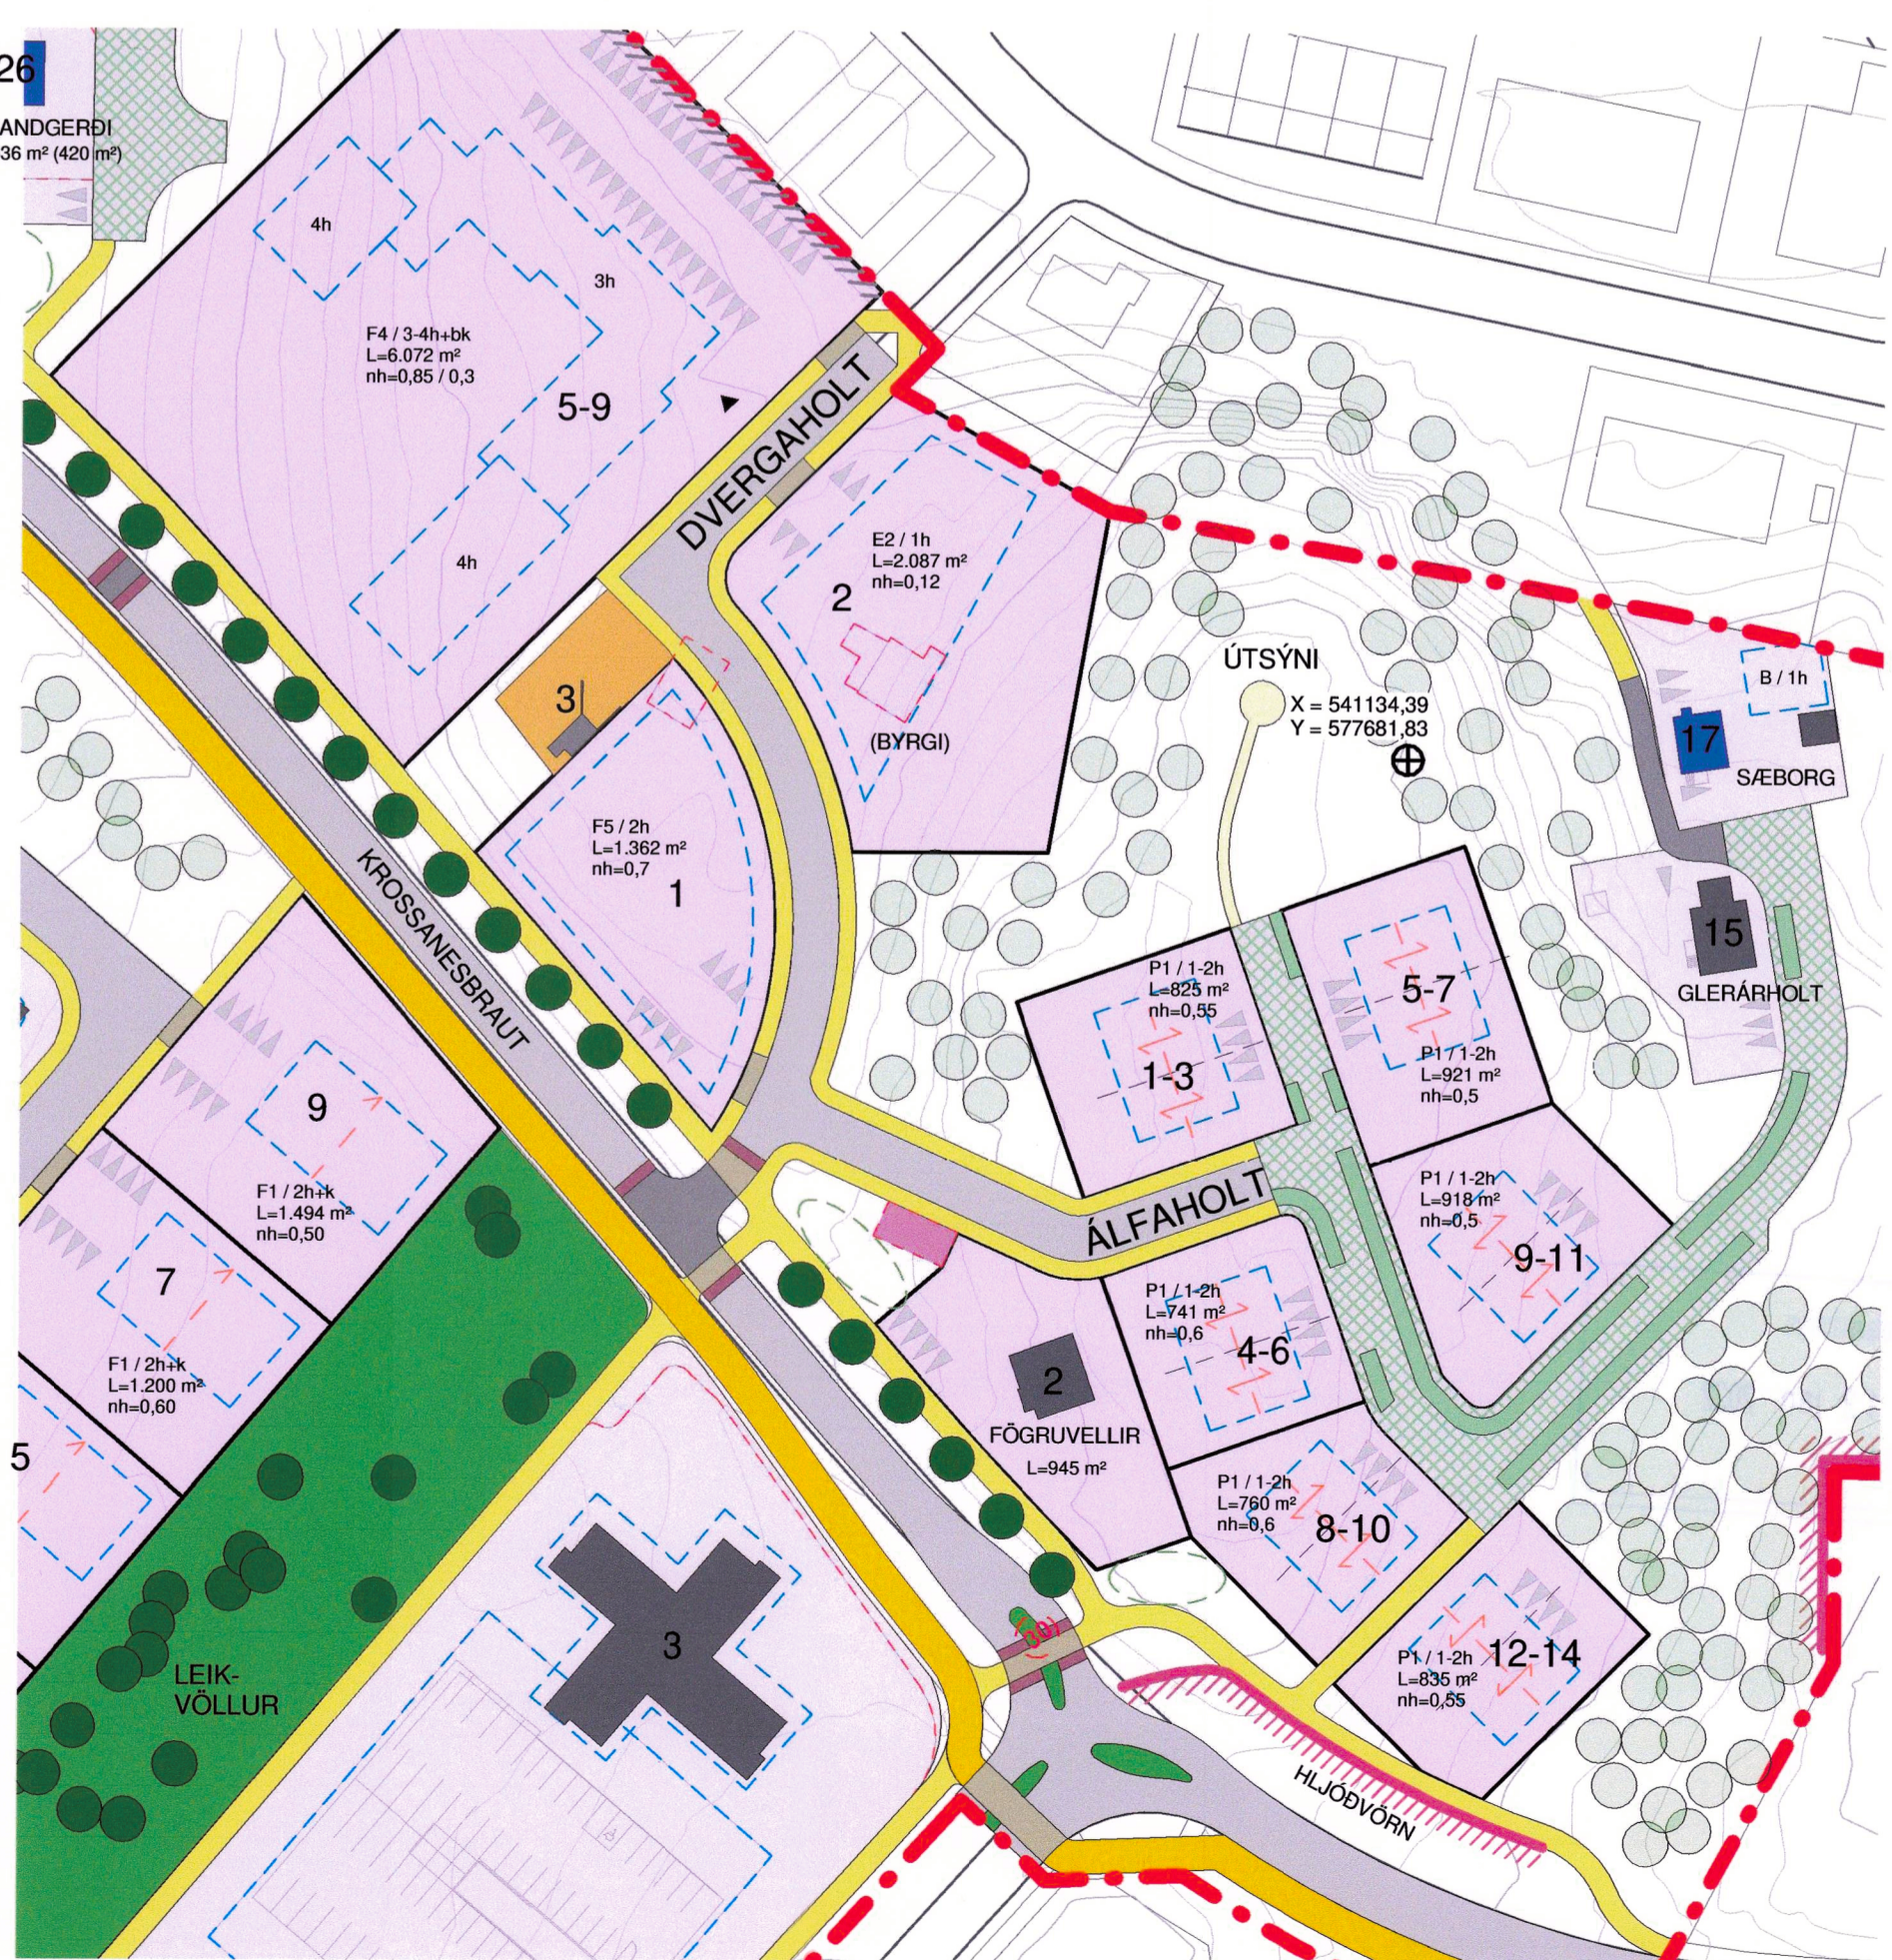


**Breytt skipulag**  
1 : 1000

ÞESSI UPPRÁTTUR ER SKÝRINGARUPPRÁTTUR SEM FYLGIR BREYTINGUM Á DEILISKIPULAGINU.

- Helstu breytingar eru eftirfarandi:
- Nýjar glótur í á heiti
  - Óli gatnamót og hraðaleikandi aðgerðir nánar skilgreindar
  - Nýir hjóla-, göngu- og sallastigar nánar skilgreindir
  - Nokkrar lóðir breyttast lítillega
  - Raðhús við Þursaholt 12-16 breyttast lítillega.

Útg.	Dags.	Breyting	Braf.
Verkefni: <b>Holtahverfi Norður</b>			
Staður: Akureyri			
Teikniflokkur: Deiliskipulag			
Landnúmer:		Staðgreinir:	
<b>Breytinga skýringauppráttur</b>			
Teiknað af: AT		Mælikvörð: 1 : 1000	
Yfirfarir af:		Dagsetning: 16.12.2021	
Hönnuður:			
Hönnunarsjóri:			
 Anna Margrét Hauksdóttir arkitekt - kt. 120665-3169 Anton Órn Brynjósson verkfræðingur - kt. 270559-7199 Fanney Hauksdóttir arkitekt - kt. 170561-7249			
AVH ehf. - Arkitektúr-Verkefni-Hönnun Kauþing - Mýrarveg 600 Akureyri / Sími: 460 4400 Þingholtsstað 27 - 101 Reykjavík / Sími: 561 4400 info@avh.is - www.avh.is		<b>A-002</b> Númer Útgáfa	

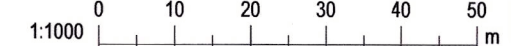

Bláaustan: AT