

123 KW. HÁSPENNUSTRENGUR HELGUNARSVEIÐI BEGGJA VEGNA

FJÖLBRAUTARSKÓLI

ENGJAHVERFI HLUTI C




GRUNNSKÓLALÓÐ

SKÝRINGAR:

- Afmörkun Deiliskipulags
- Einkalóðir
- Leikskóli, Gæsluvöllur
- Friðland, Útivist
- Leiksvæði, Boltaleikvöllur
- Opin svæði, Útivist
- Byggingarreitir
- Göngustígar

FJÖLDI OG GERÐ ÍBÚÐA:

FJÖLBÝLI:	130 - 158
RADHÚS:	8
PARHÚS:	6
EINBÝLISHÚS:	16
ALLS:	188
FÉLAGSLEGAR ÍBÚÐIR:	105
HEILDARFJÖLDI:	293

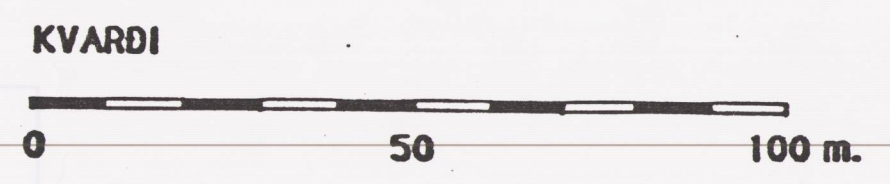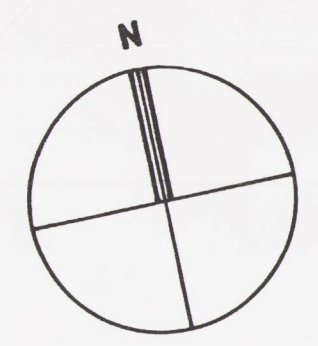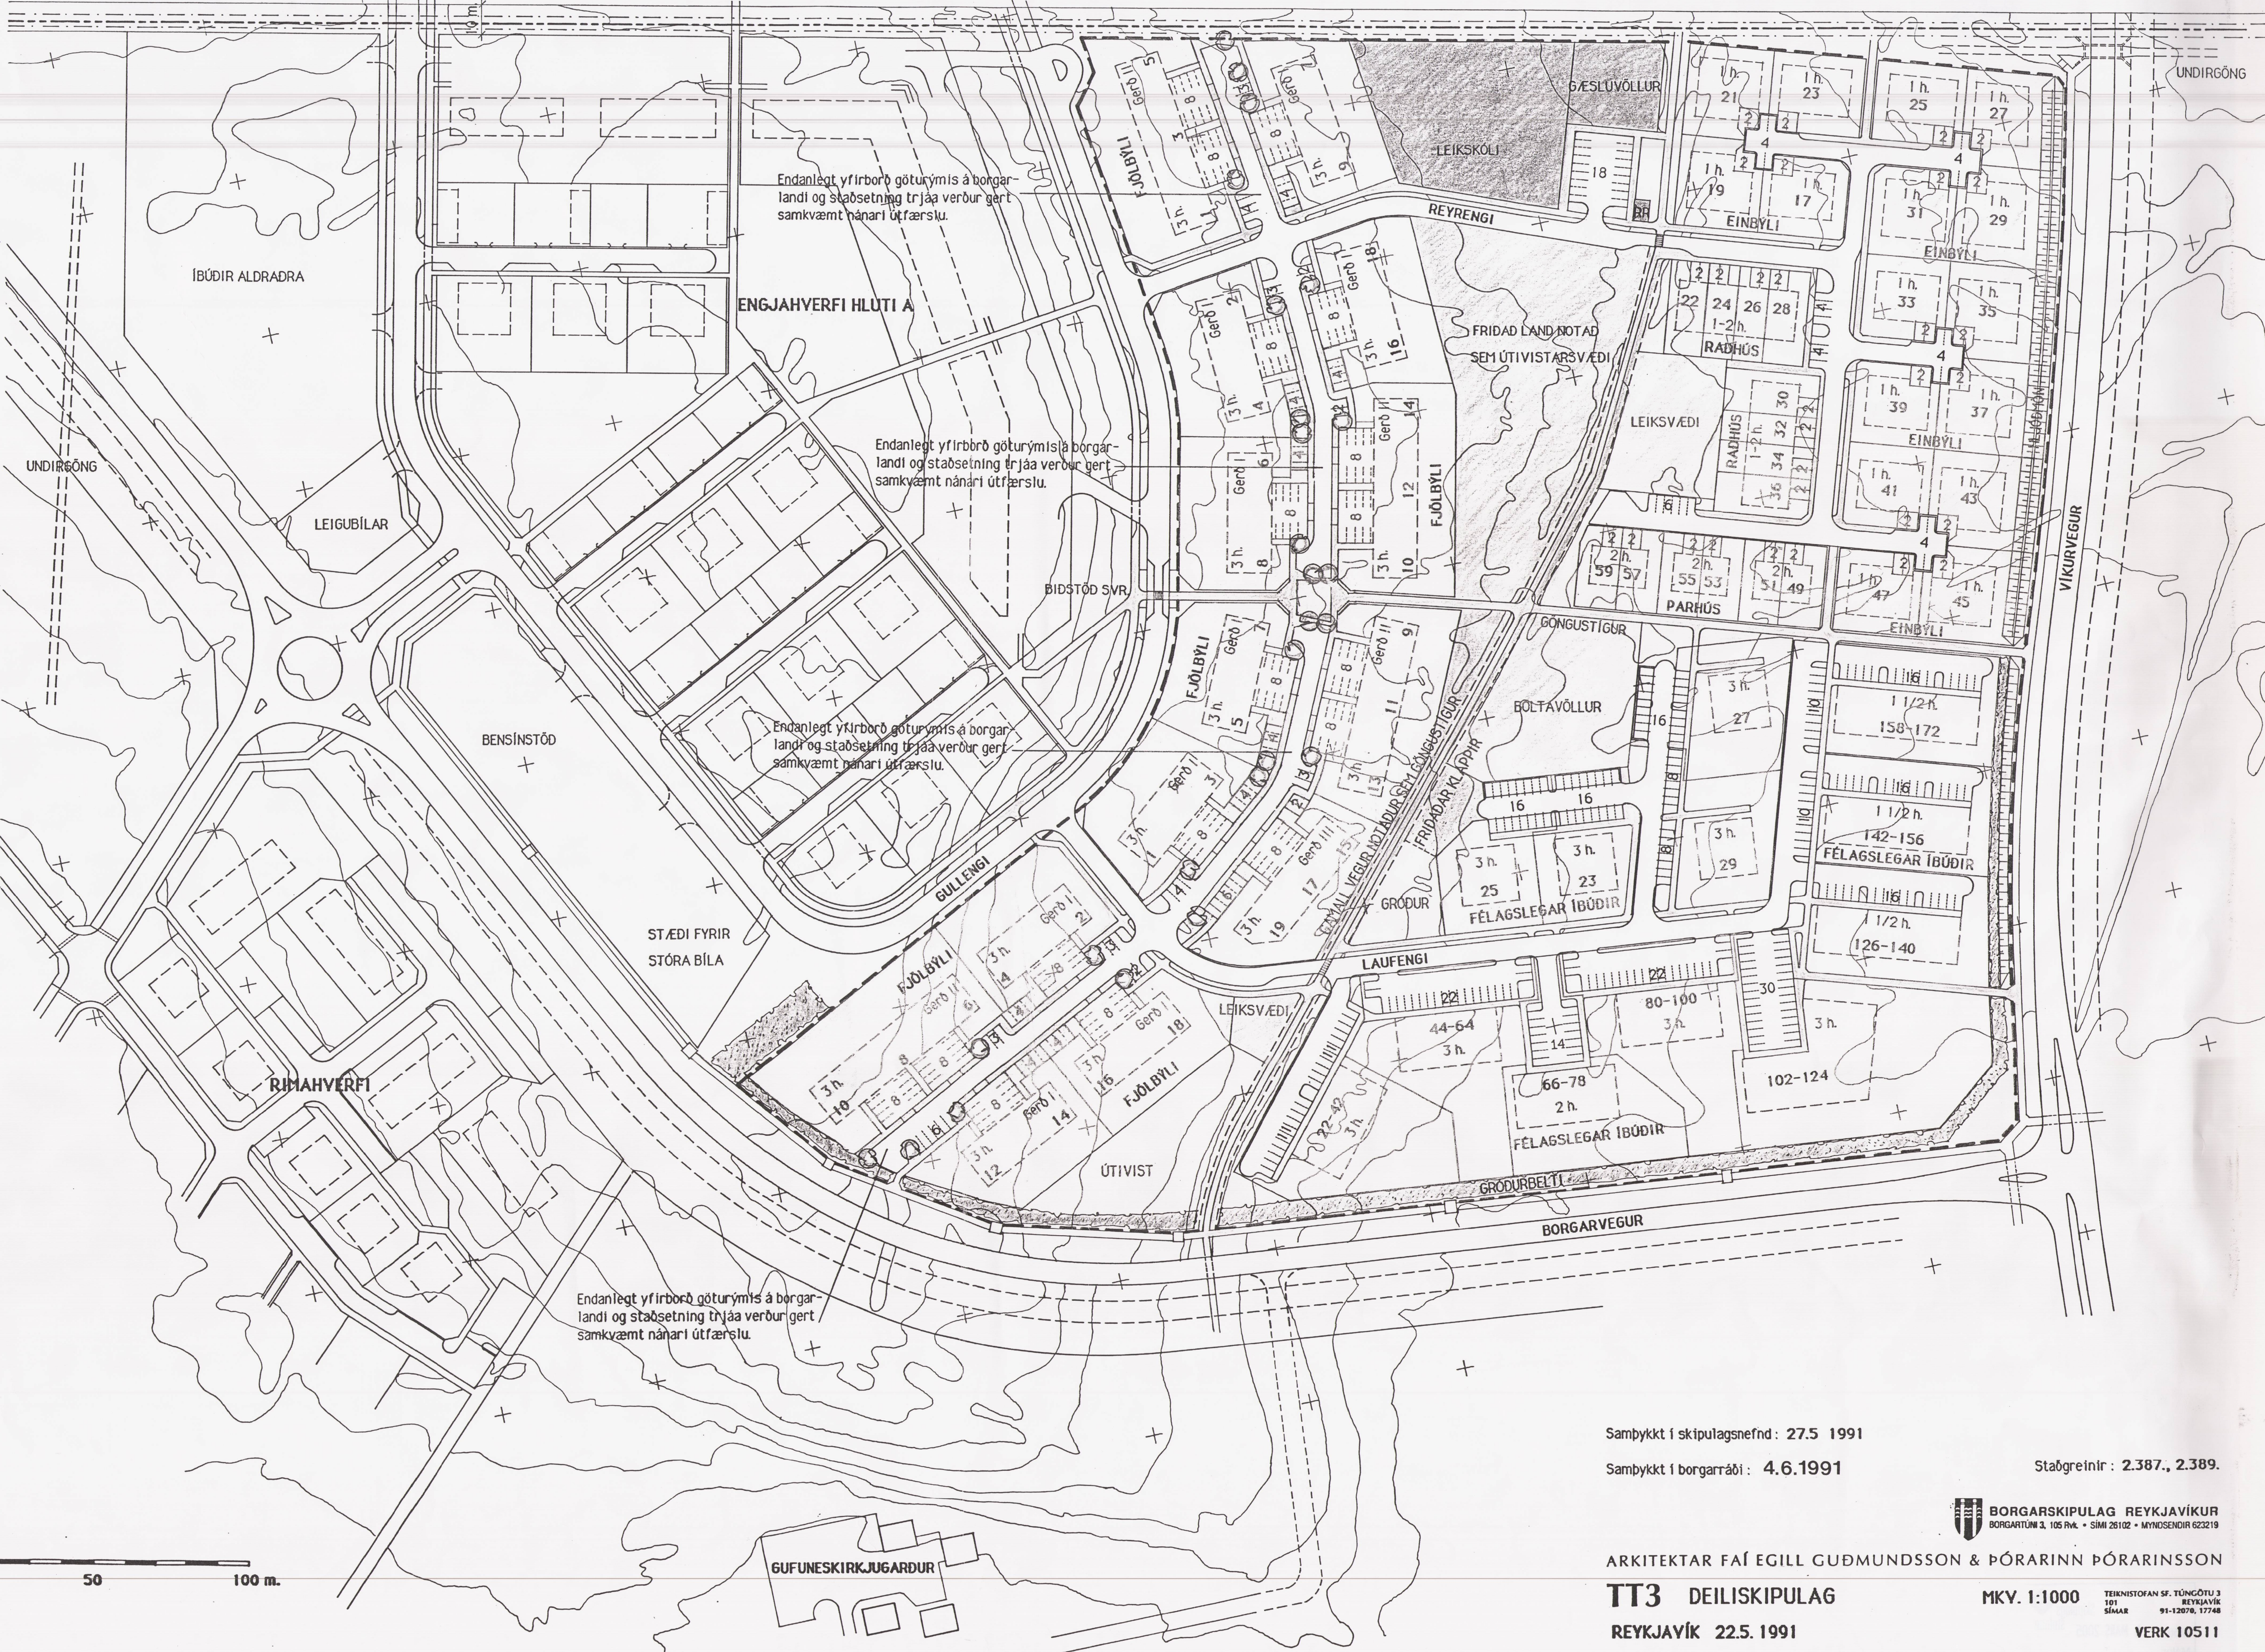

Samþykkt í skipulagsnefnd: 27.5.1991

Samþykkt í borgarráði: 4.6.1991

Staðgreinir: 2.387., 2.389.



ARKITEKTAR FAÐ EGILL GUDMUNDSSON & ÞÓRARINN ÞÓRARINSSON

TT3 DEILISKIPULAG
REYKJAVÍK 22.5.1991

MKV. 1:1000
TEKNISTOFAN SF, TUNGÖTU 3
101 REYKJAVÍK
SÍMALAR 91-12076, 17748
VERK 10511

GUFUNESKIRKJUGARÐUR