

KJARNI (MIÐHYRVERFI) VERSLUN, ÞJÓNUSTA, STOFNANIR, SKÓLAR.

BORGARHOLT II

ENGJAHVERFI HLUTI B

123 KW. HÁSPENNUSTRENGUR HELGUNARSVÆÐI BEGGJA VEGNA 10 m.

FJÖLBRAUTARSKÓLI


ENGJAHVERFI HLUTI C

GRUNNSKÓLALÓÐ

STUTT LÝSING.

Um er að ræða blandaða byggð fjölbýlishúsa, raðhúsa, parhúsa og einbýlishúsa. Hús eru hvergi hærra en þrjár hæðir. Þvert um byggðina miðja liggja minjar gamals vegar er lá heim að Korpútsstöðum. Hann verður notaður sem aðal göngustígur til þess að tengja saman þennan hverfishluta. Við hann verða útivistar- og leiksvæði.

Leikskóli og grunnskóli eru skammt frá. Verslun og þjónusta verður í miðhverfi Borgarholts, II vestan við B hluta Engjahverfis. Til þess að gefa hverfishlutanum hlýlegt yfirbragð og skjól er lögð áhersla á gróður og trjárækt bæði á landi borgarinnar og á einkalóðum. Áætlaður fjöldi íbúa er um eitt þúsund.

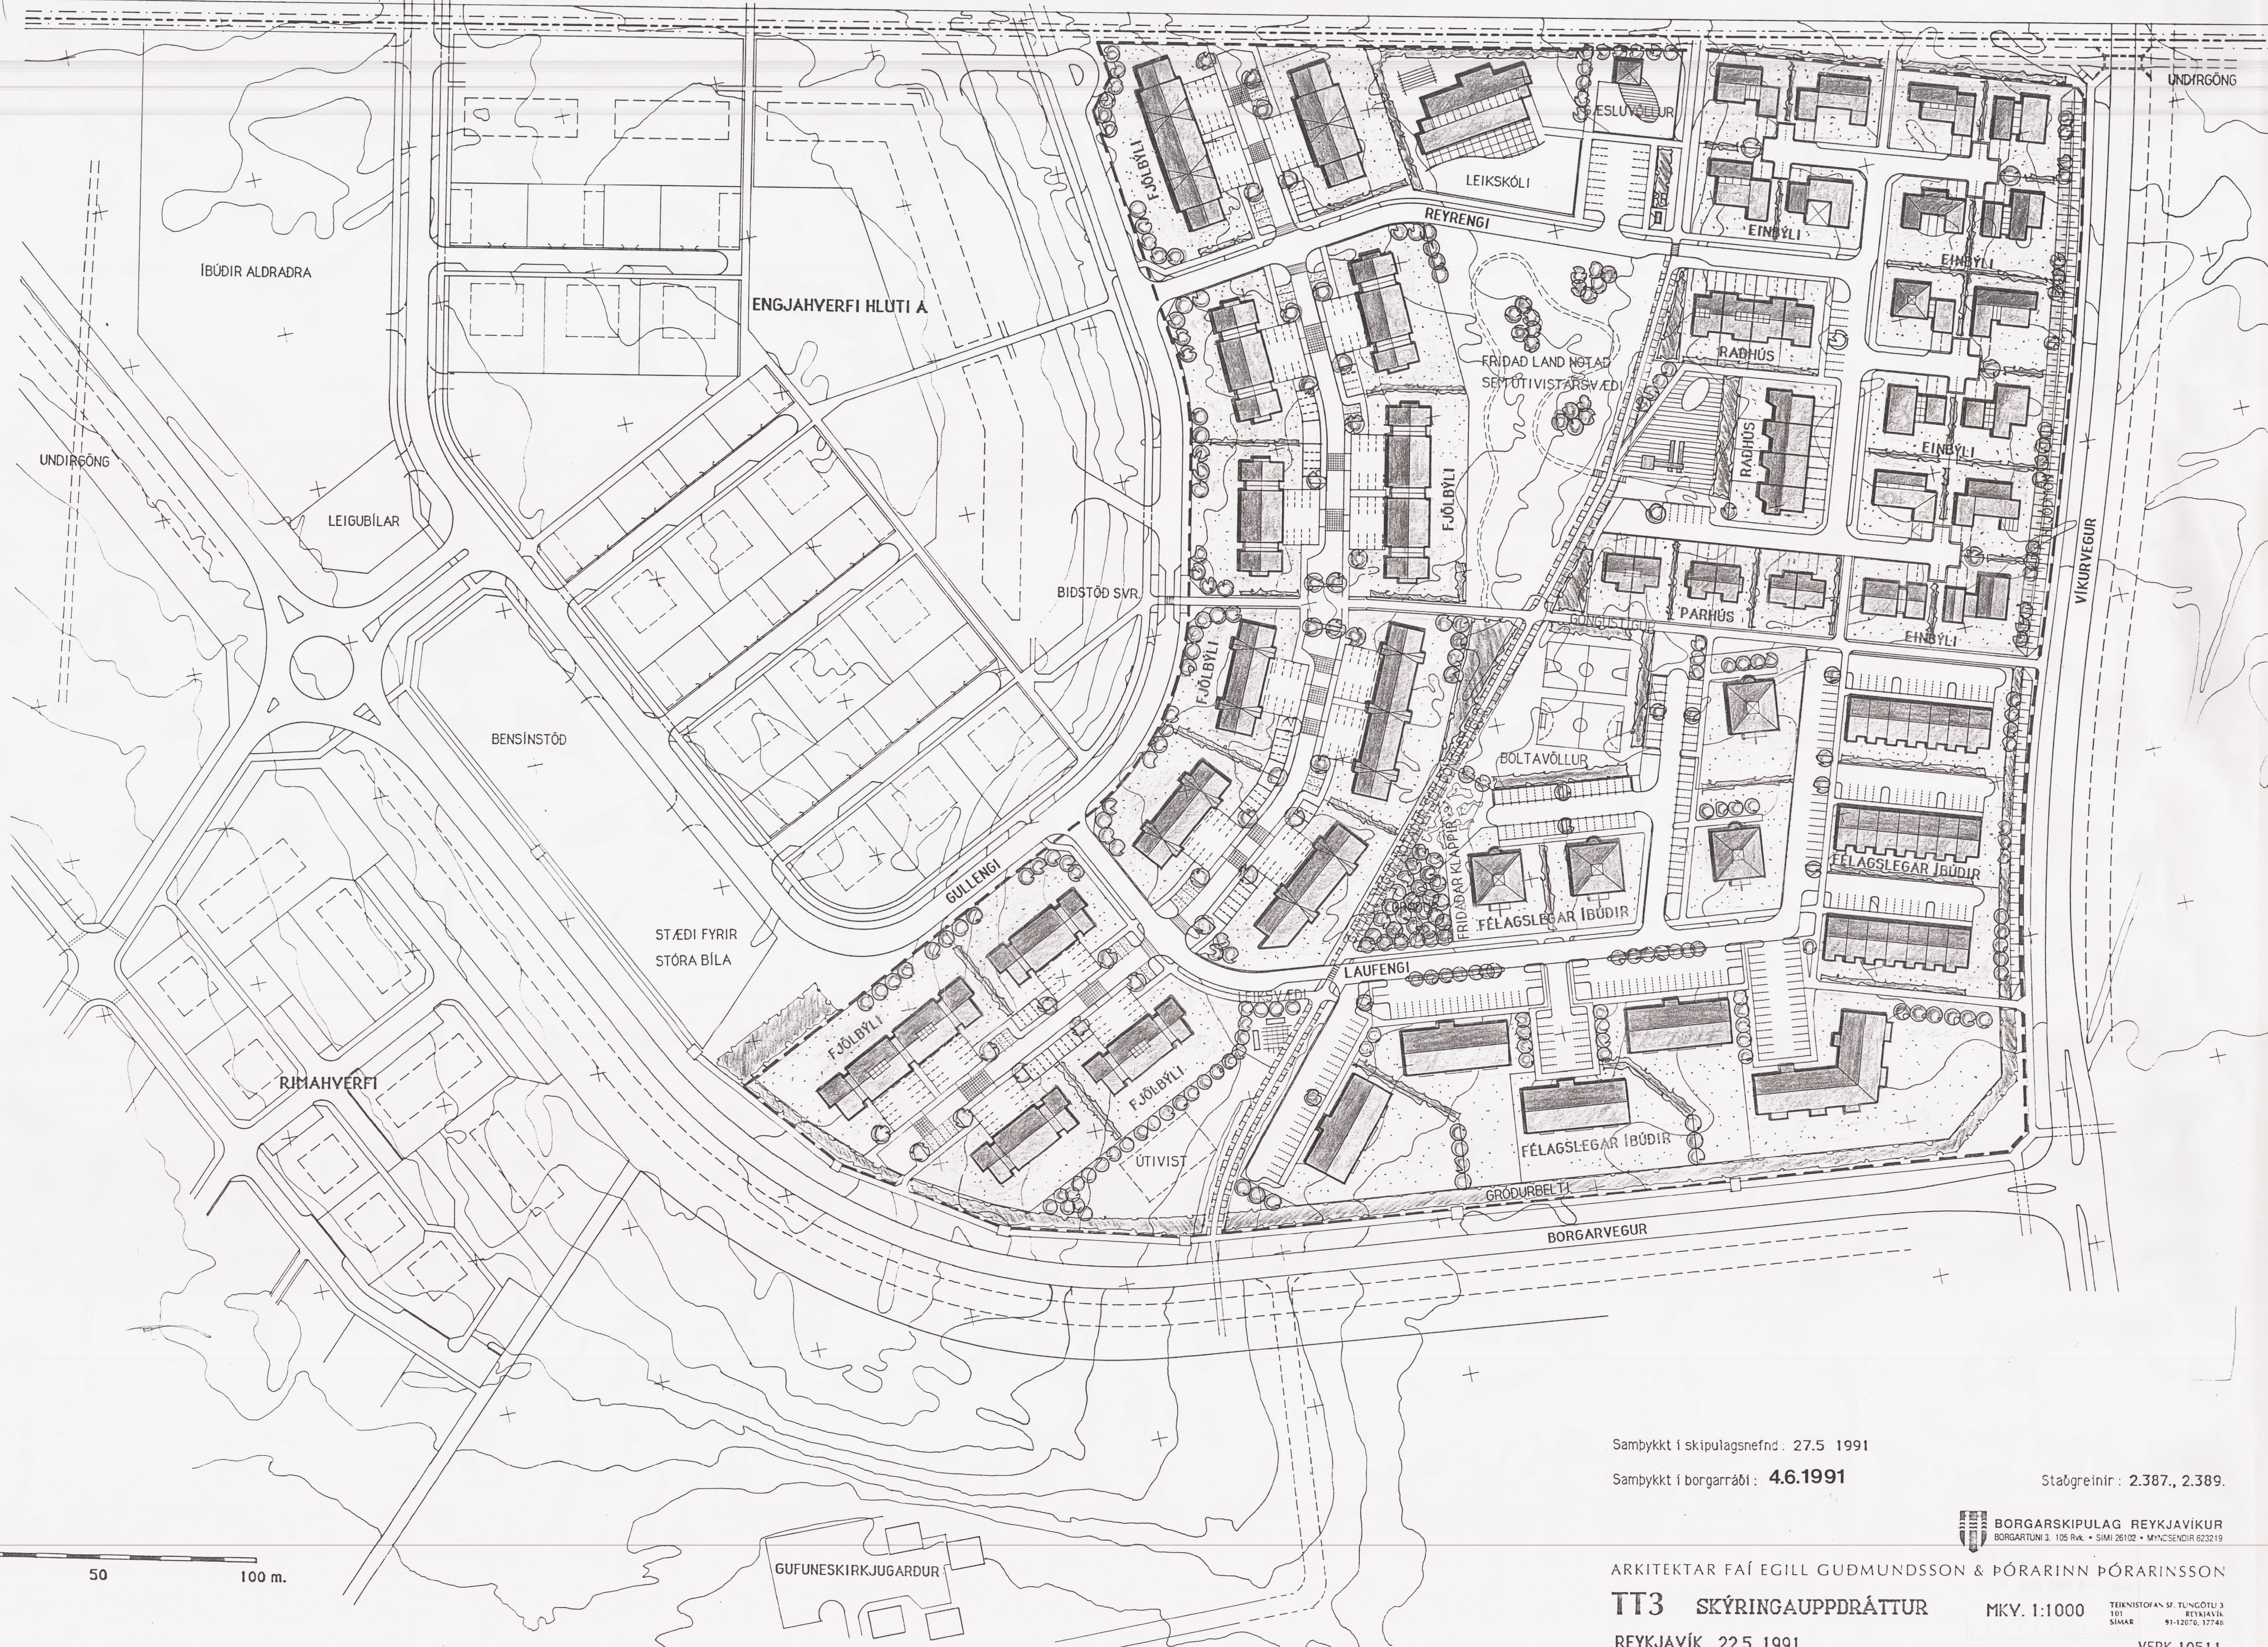

Samþykkt í skipulagsnefnd: 27.5 1991

Samþykkt í borgarráði: 4.6.1991

Staðgreinir: 2.387., 2.389.

BORGARSKIPULAG REYKJAVÍKUR
BORGARTUNN 3, 105 Rvk. • SÍMI 26102 • MÝNCSENDIR 623219

ARKITEKTAR FAÍ EGILL GUDMUNDSSON & ÞÓRARINN ÞÓRARINSSON

TT3 SKÝRINGAUPPDRATTUR

MKV. 1:1000

TEKNISTOFAN SF, TUNGÖTU 3
101 REYKJAVÍK
SÍMAK 91-12670, 12748

REYKJAVÍK 22.5.1991

VERK 10511

