




HLUTI ÁDALSKIPULAGS REYKJAVÍKUR 1996-2016

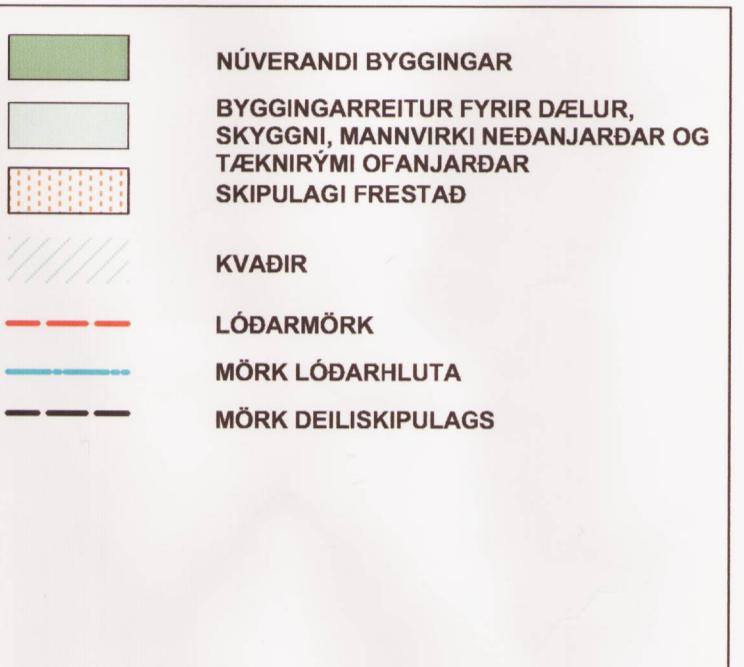

SKÝRINGAR:

Deiliskipulag þetta var auglýst
frá 14. júlí 2004 til 25. ágúst 2004.
Deiliskipulag hefur sér með ófærð
sík. 25. gr. laga nr. 73 / 1997 m.s.b. var samþykkt í
skipulags og byggingsnefnd
þann 6. sept. 2004
og í borgarráði
þann 16. sept. 2004
Auglýsing um deiliskipulag þetta var birt í B-deild
Stjórnartíðinda
þann _____ 2004
Helga Þorvaldsdóttir


A01: BR. BYGGINGARREITUR 02.06.04 SM
A00: NY TEIKNING 21.05.04 SB
DAGS.: TEIKN.:

BÚSTAÐAVEGUR 151 - 153 DEILISKIPULAGSTILLAGA

VERKKAUPI:

SKIPULAGS - OG BYGGINGASVIÐ
REYKJAVÍKUR

BÚSTAÐAVEGUR 151
EFNI: DEILISKIPULAGSTILLAGA
SVÆÐI:
MÆLIKVARDI:
SIDASTA DAGSETNING:
TEIKNINGARNÚMER:
BREYTING:
1 : 500
02.06.2004
D 01
A01

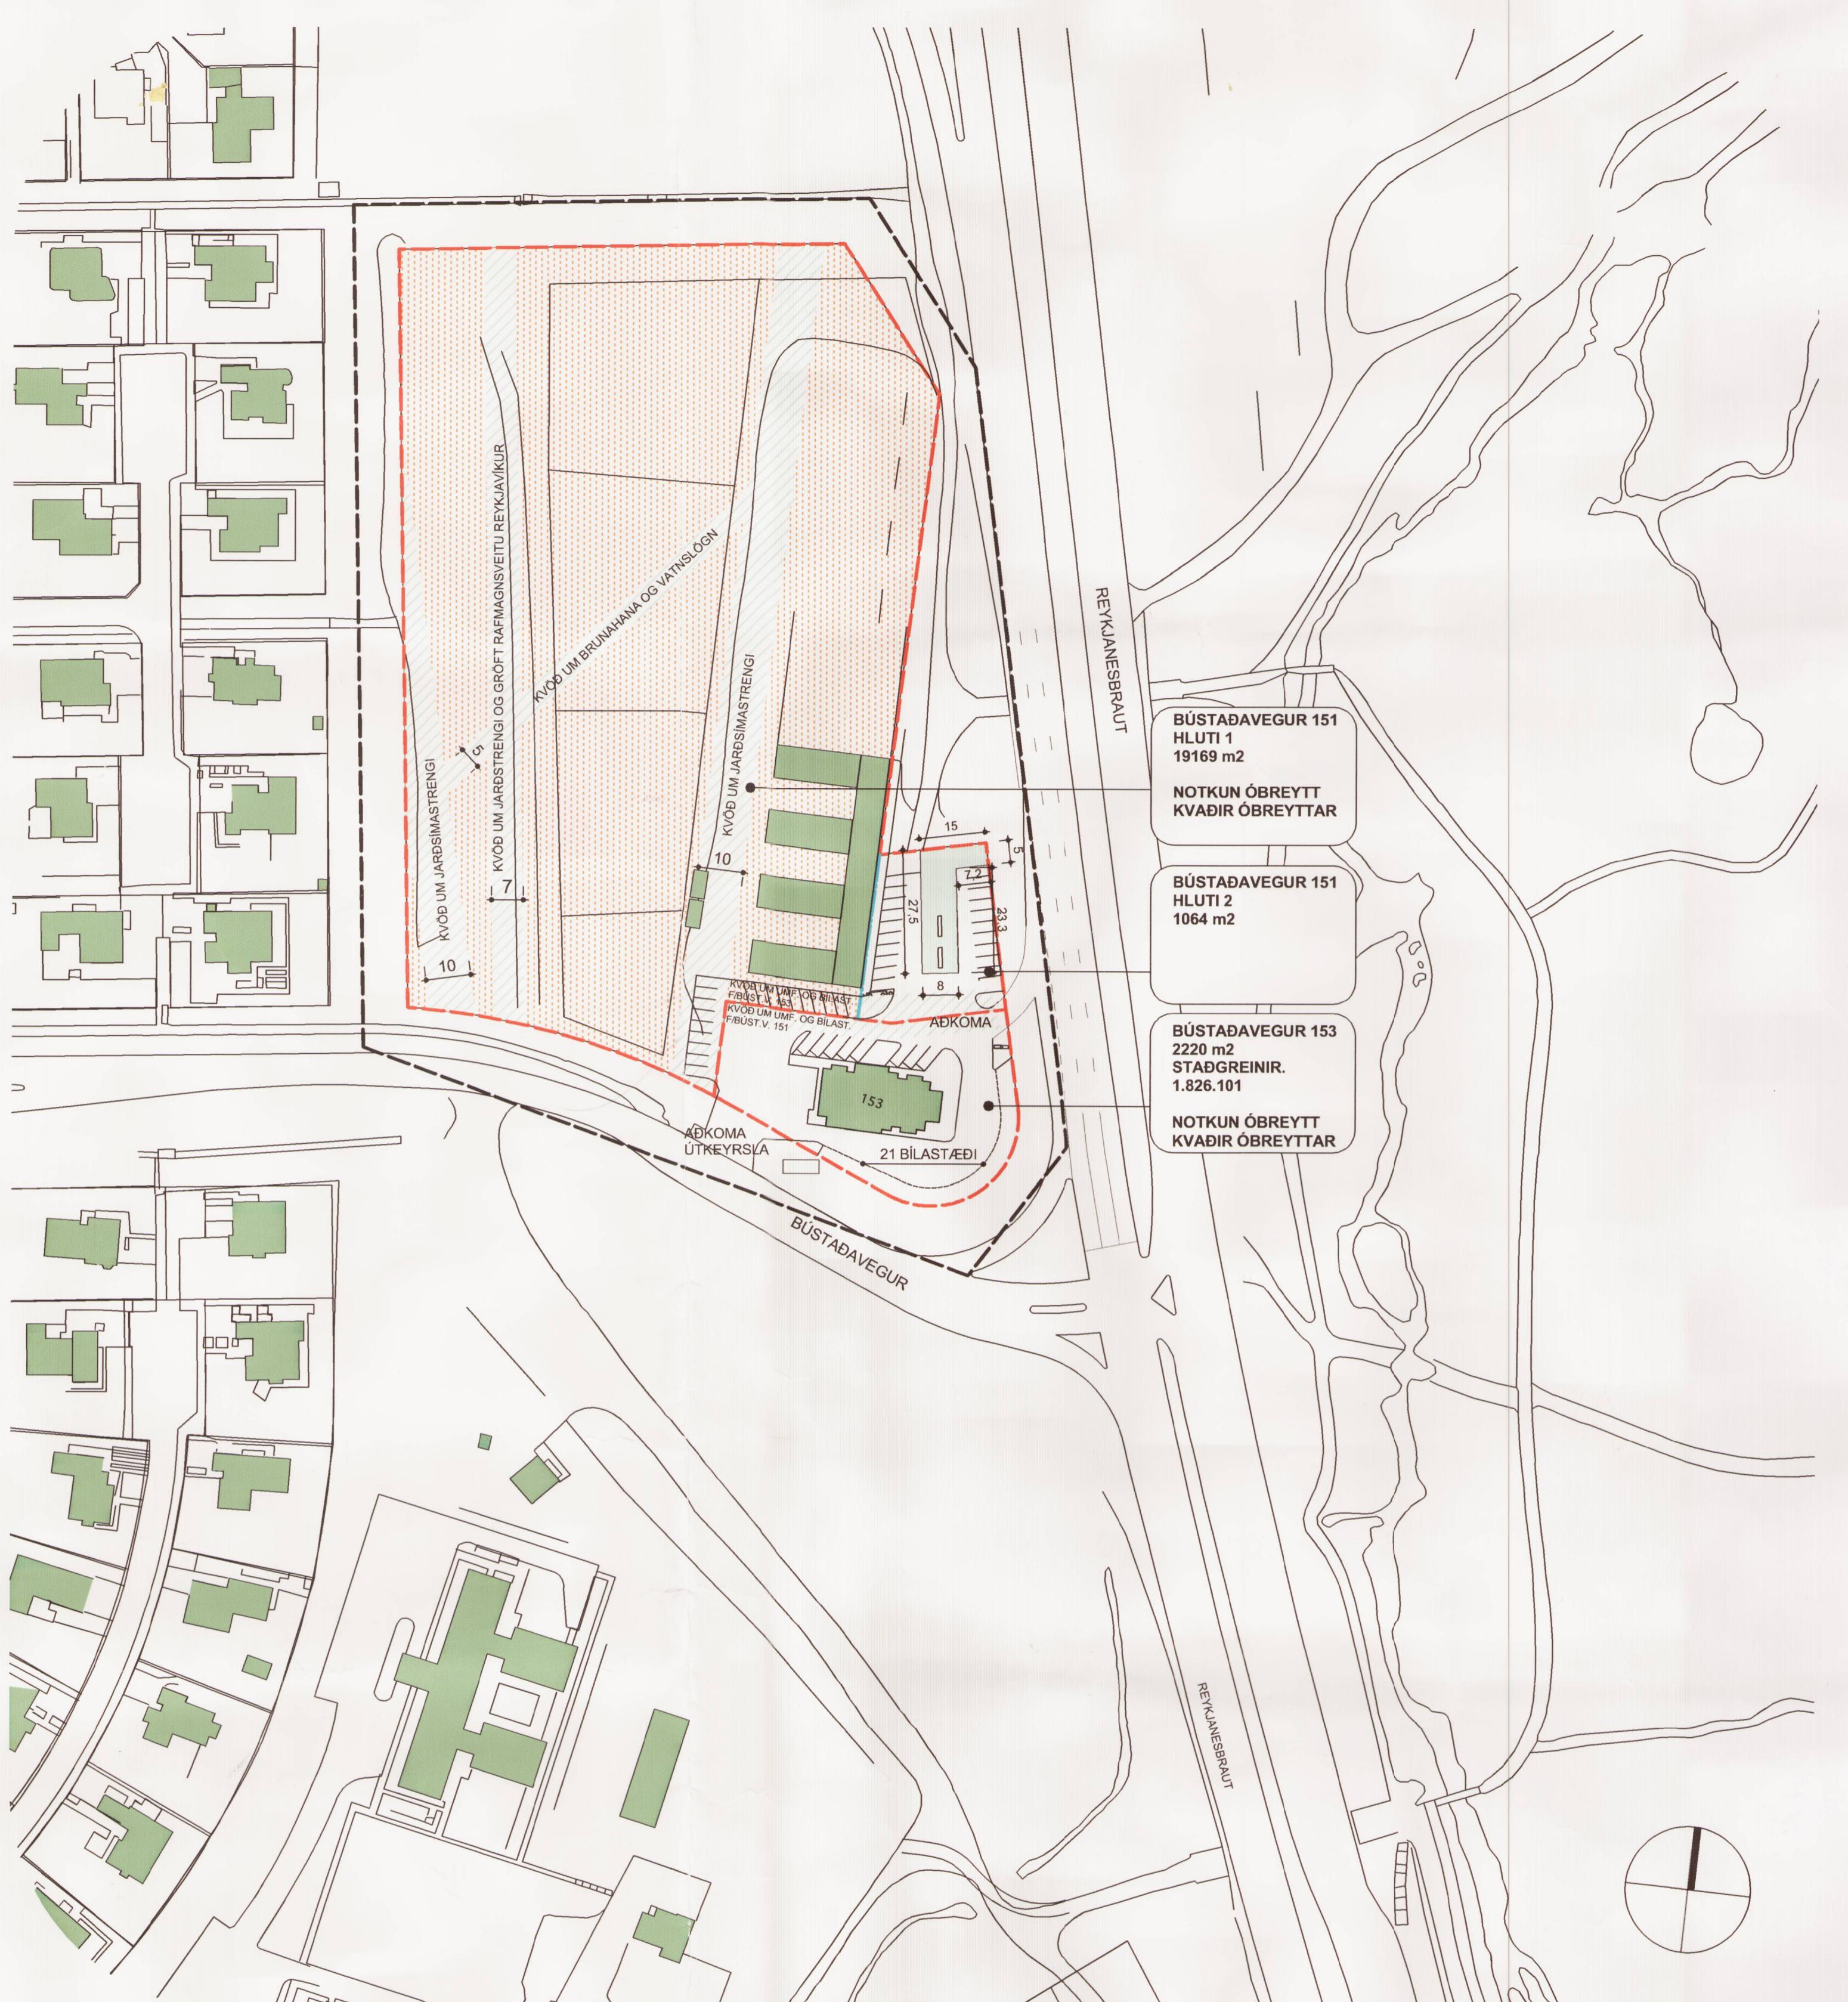

TILLAGA AÐ DEILISKIPULAGI MKV. 1:1000

SAMÞYKKT UM BÍLASTÆÐI FYRIR FÁK OG GÖNGUFÓLK Í ELLÍÐAÁRDAL MKV. 1:1000

SAMÞYKKT I SKIPULAGSNEFND. 06.09.1993
SAMÞYKKT I BORGARRÁÐI. 07.09.1993

Greinargerð:

Deiliskipulagstillagan tekur til lóðanna nr. 151 og 153 við Bústaðaveg. Um er að ræða lóðir norðan Bústaðavegar við gatnamót Bústaðavegar og Reykjanesbraut. Markmið deliskipulagsins er að ákváða til skemmtíma notkun lóðanna en ljóst er að endurskoða þarf skipulag þeirra innan fárra ára m.t.t. þess að gert er ráð fyrir mislægum gatnamótum á gatnamótum Reykjanesbrautar og Bústaðavegar. Samkvæmt breytingu á Ádalskipulagi Reykjavíkur 2001-2024 er landnotknuk lóðarinnar nr. 153 miðsvæði og nr. 151 annars vegar almennt útvistarsvæði og hins vegar miðsvæði. Á lóðinni nr. 153 er nú atvinnuhúsnaði og hefur um árabil verið rekin þar veitingastaður. Lóðarleigusamningur þeirrar lóðar er útrunnin en gert er ráð fyrir að hann verði endurnýjaður til skemmtíma a.m.k. til að byrja með. Deiliskipulagið gerir ekki ráð fyrir neinum breytingum á þeiri lóð. Á lóðinni nr. 151 standa hesthus og eru þau enn í notkun. Hefur borgarráð Reykjavíkur nýlega samþykkt að fram lengja lóðarleigusamning þeirra til ársins til 2007. Deiliskipulagið gerir ekki ráð fyrir neinum breytingum á þeim hluta lóðarinnar nr. 151, þar sem hesthusin standa og er skipulagið á þeim hluta lóðarinnar frestad. Tillagan gerir hins vegar ráð fyrir að heimilt verði að reka sjálfsafgreiðslustöð fyrir eldsneyti á austurhluta lóðarinnar nr. 151, austan við hesthusin við Reykjanesbraut, með aðkomu um nüverandi aðkomur að lóðnum. Á þeim hluta lóðarinnar samþykkt skipulagsnefnd þann 6. september '93 og borgarráði Reykjavíkur þann 7. sept. s.á. að gerð yrðu bílastæði fyrir Fák og göngufólk sem leið að Ellíðaárdalinn. Bílastæði pessi hafa ekki verið gerð. Tillagan gerir ráð fyrir þessum bílastæðum áfram enda góð tenging fyrir göngufólk og riðandi frá svæðinu um undirgöng undir Reykjanesbraut. Ástaða þess að skipulagið hluta lóðarinnar nr. 151 er frestað er suð að ekki er tímabært skipuleggja framtíðarnot lóðarinnar m.t.t. hugsanlegra mislægra gatnamóta sem getið var að framan. Vegna þeirra er einnig ljóst að endurskoða þarf skipulag svæðisins innan fárra ára. Getur þá komið til þess að fjarlægja þurfi öll mannvirkni af lóðnum. Ekki er til deiliskipulag af lóðnum í dag.

Skilmálar:

Bústaðavegur 151
Heildar stærð lóðar 2023 fm.
Skipulagi frestað að lóðarhluta 1. Heimilt er að reisa sjálfsafgreiðslustöð fyrir eldsneyti með tveimur dælu eingrunum á lóðarhluta 2, sem er u.p.b. 1064 fm lóðarhluti austan við hesthusin, ásamt tilheyrandri mannvirkjum s.s. dælubúnaði, eldsneytistönkum, olíuskiljum, skyggní yfir dælurnar, sjá nánar upprátt. Byggingarreitur fyrir skyggni, dælur, tæknirými og tanka er 260 fm. Hámarkshæð skyggnis má vera 6 m og hámarksstærð 130fm. Hámarksstærð tæknirýmis ofanjarðar er 10m2. Tæknibúnaður neðanjarðar, s.s. olíuskiljur, má vera utan byggingarreits. Heimilt er að byggja skilti á lóðinni utan byggingarreits í samræmi við samþykkt um skilti í lögsögu Reykjavíkur. Vanda skal sérstaklega mannvirkja á lóðinni til að tryggja að mengun geti ekki borist í Ellíðaárár. Hafi skal samræð um frágang mengunarvarna við umhverfis- og heiðbrigðisstofu. Bílastæði á lóðarhluta 2 skulu vera a.m.k. 20 og til afnota fyrir félagsmenn Fáks og almenning. Kvaðir á lóðinni um umferð, bílastæði og lagnir breytast að örðu leyti ekki.

Bústaðavegur 153
Heildar stærð lóðar 2220 fm.
Á lóðinni er í dag atvinnuhúsnaði um 468 fm.
Tillagan gerir ekki ráð fyrir breytingum á því.
Kvaðir á lóðinni um umferð, bílastæði og lagnir breytast ekki.