
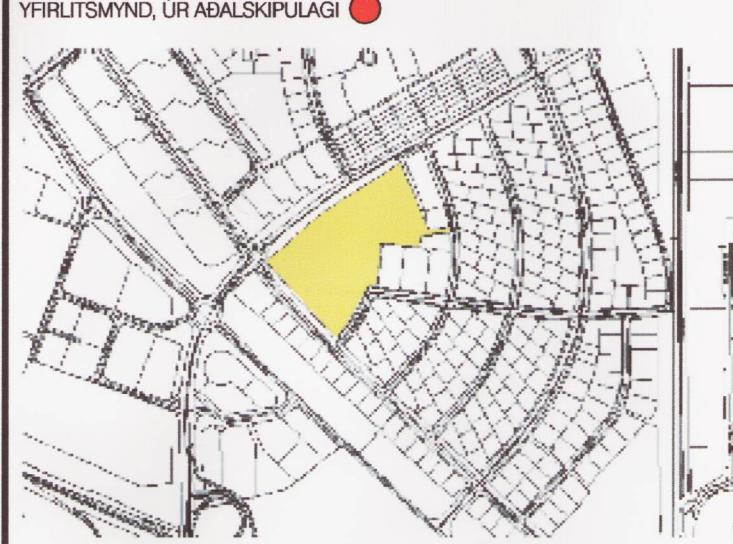


REYKJAVÍKURBORG

Vogaskóli deiliskipulag

REITUR 1.340.1

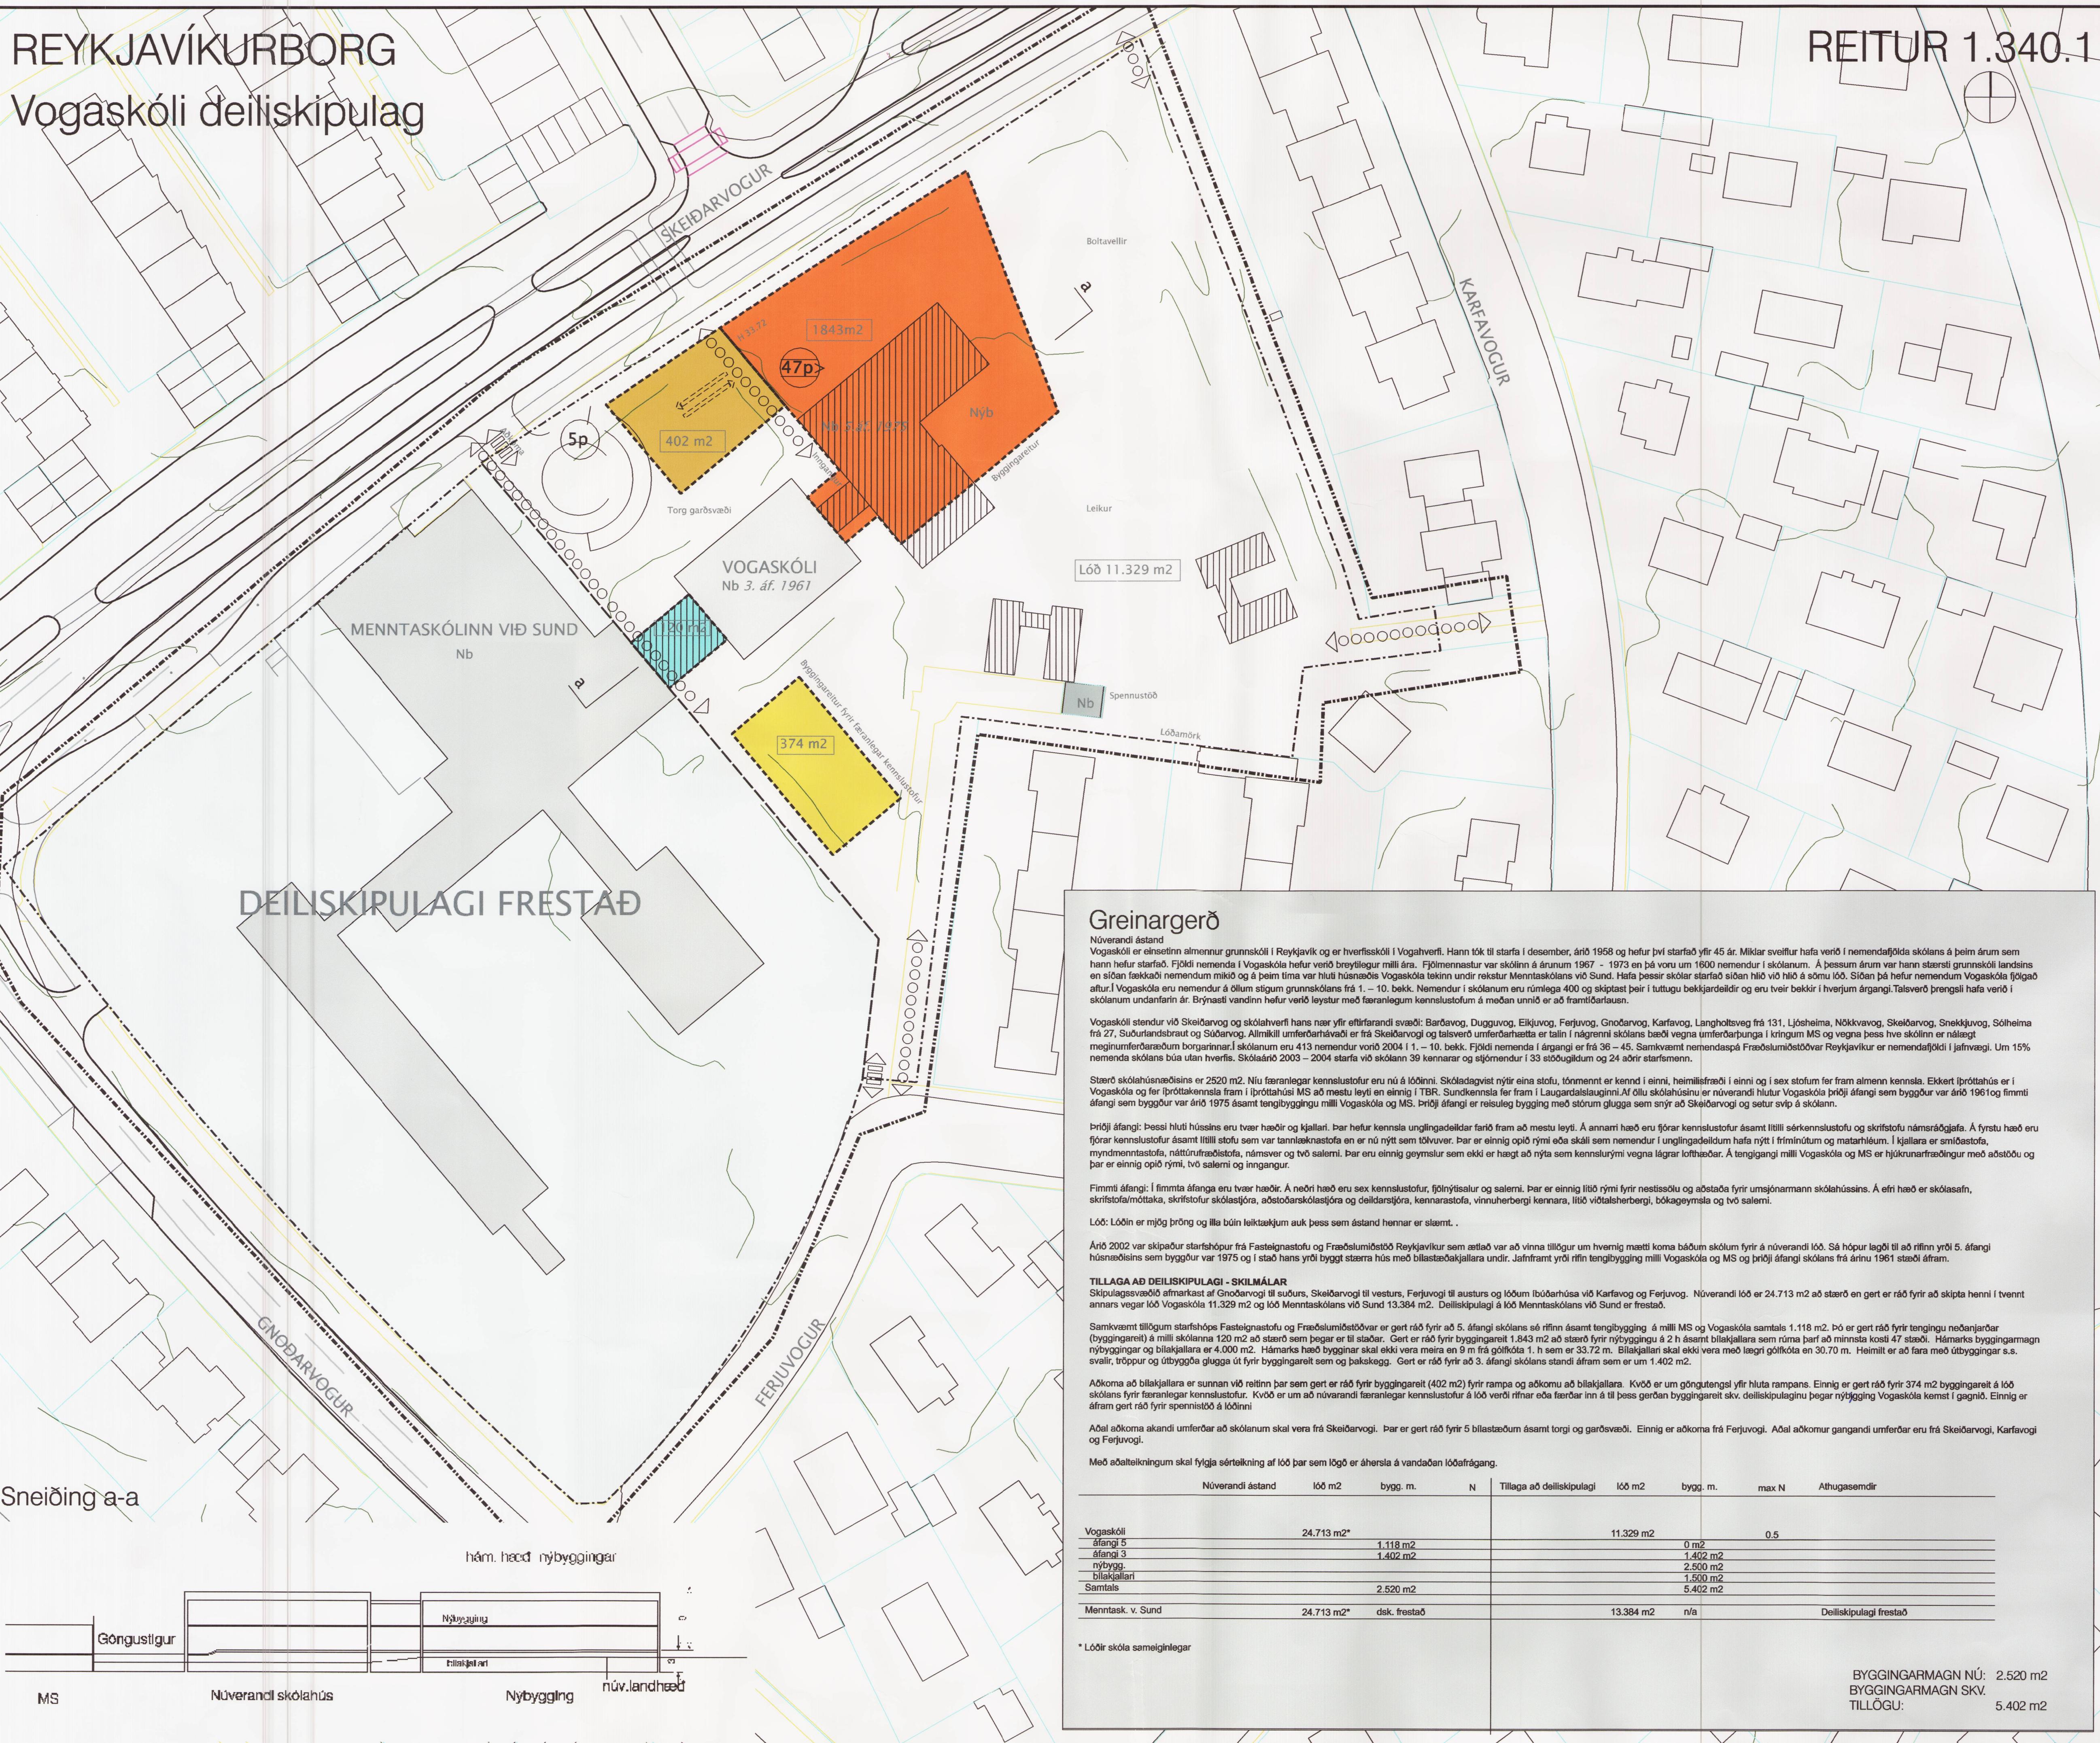

AFMÖRKUN DEILISKIPULAGSREITS
Byggingareitur fyrir færarlegar kennslustofur timabundið
Núverandi byggingar
Byggingareitur fyrir skóla
Bundin byggingarlinna
Byggingareitur neðanjarðar
Lóðamörk
678 m ² stærð byggingareits
Byggingareitur fyrir rampa og aðkomu að bilakjallara
Byggingar sem verða rifnar eða fjarlegar
FJÖLDI BÍLASTÆÐA Á LÓÐ
FJÖLDI BÍLASTÆÐA Í BÍGEYMSLU
H: GÖLKÓTI 1. hæðar P: PAKKÓTI (HÁMARK) 1948 BYGGINGARÁR 00 HUSNÚMER
KVÓÐ UM GÖNGUTENGSL KVÓÐ UM UMFERÐ GÖNGUSTIGUR INNKEYRSLA Í BÍLASTÆÐISHÚS / KJALLARA

AUGLÝSING UM GILDISTÓKU DEILISKIPULAGSINS VAR BIRT Í B-DEILD SJÁVARARTÍÐINDA PANN

DEILISKIPULAG HEFTA SEM AUGLÝST HEFTI VERIB SKV 25. GR. SKIPULAGS-SKIPULAGS- OG BYGGINNARMAÐA NR. 70/1997 VAR SAMHÖKT Í SKIPULAGS- OG BYGGINNARMAÐA PANN 22. sept. 2004 OG Í BORGARRÁÐI PANN 30. sept. 2004

DEILISKIPULAG ÞETTA VAR AUGLÝST FRÁ 14. juli til 29. ágúst 2004.

e.u./Agusta Simóbjarsdóttir