

# DEILISKIPULAGBREYTING - HÁSKÓLI ÍSLANDS, VÍSINDAGARÐAR





Breyting á deiliskipulögum:  
Háskóli Íslands, austurhluti Háskólalóðar, byggingarsvæði H, samþykkt í B-deild 14.9.2000  
Deiliskipulag Sturlugútu 2, Reykjavík. Mkv. 1.2000. Samþykkt í borgarráði 9. júní 2011  
Hverfismiðstöð Njarðargata, Eggertsgata 35, samþykkt í B-deild 24.9.2015



Lóð E



Gamla Njarðargata

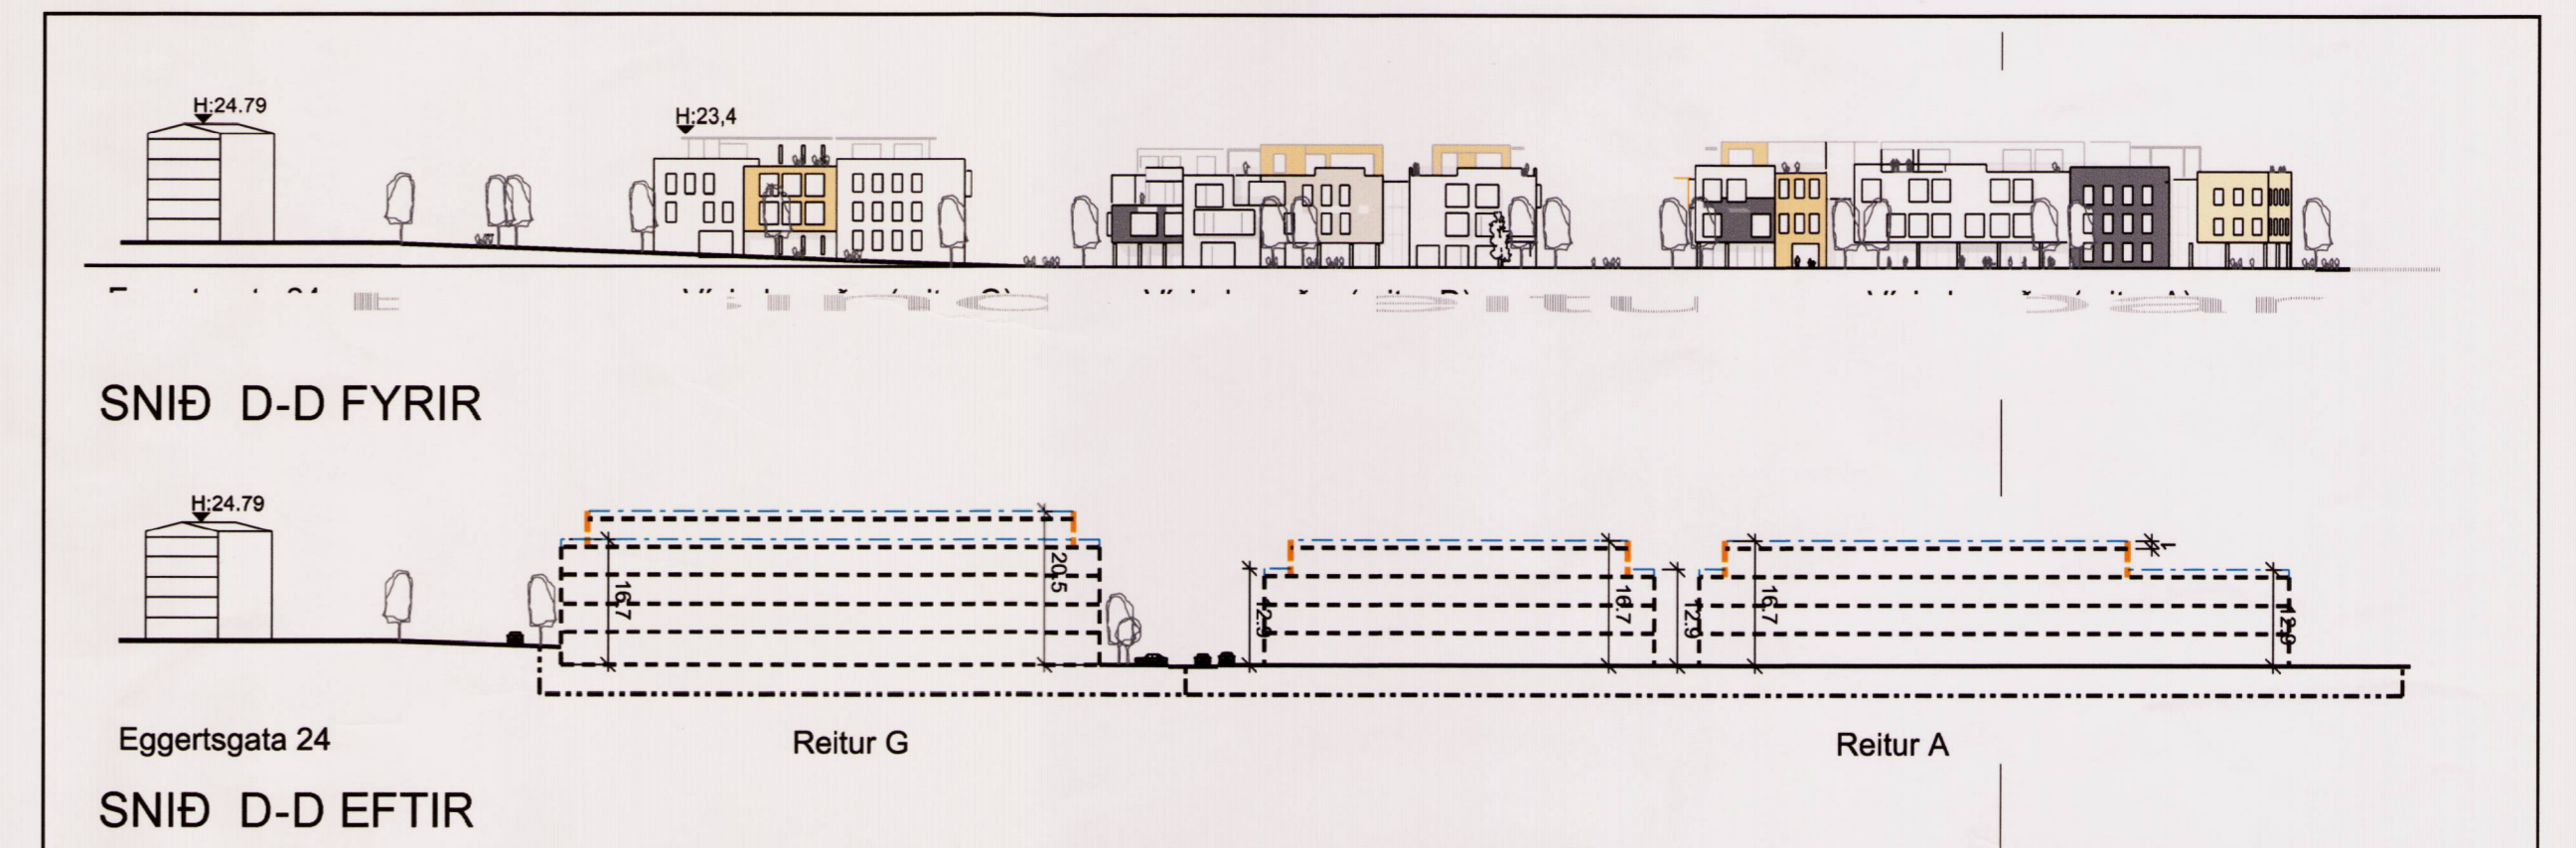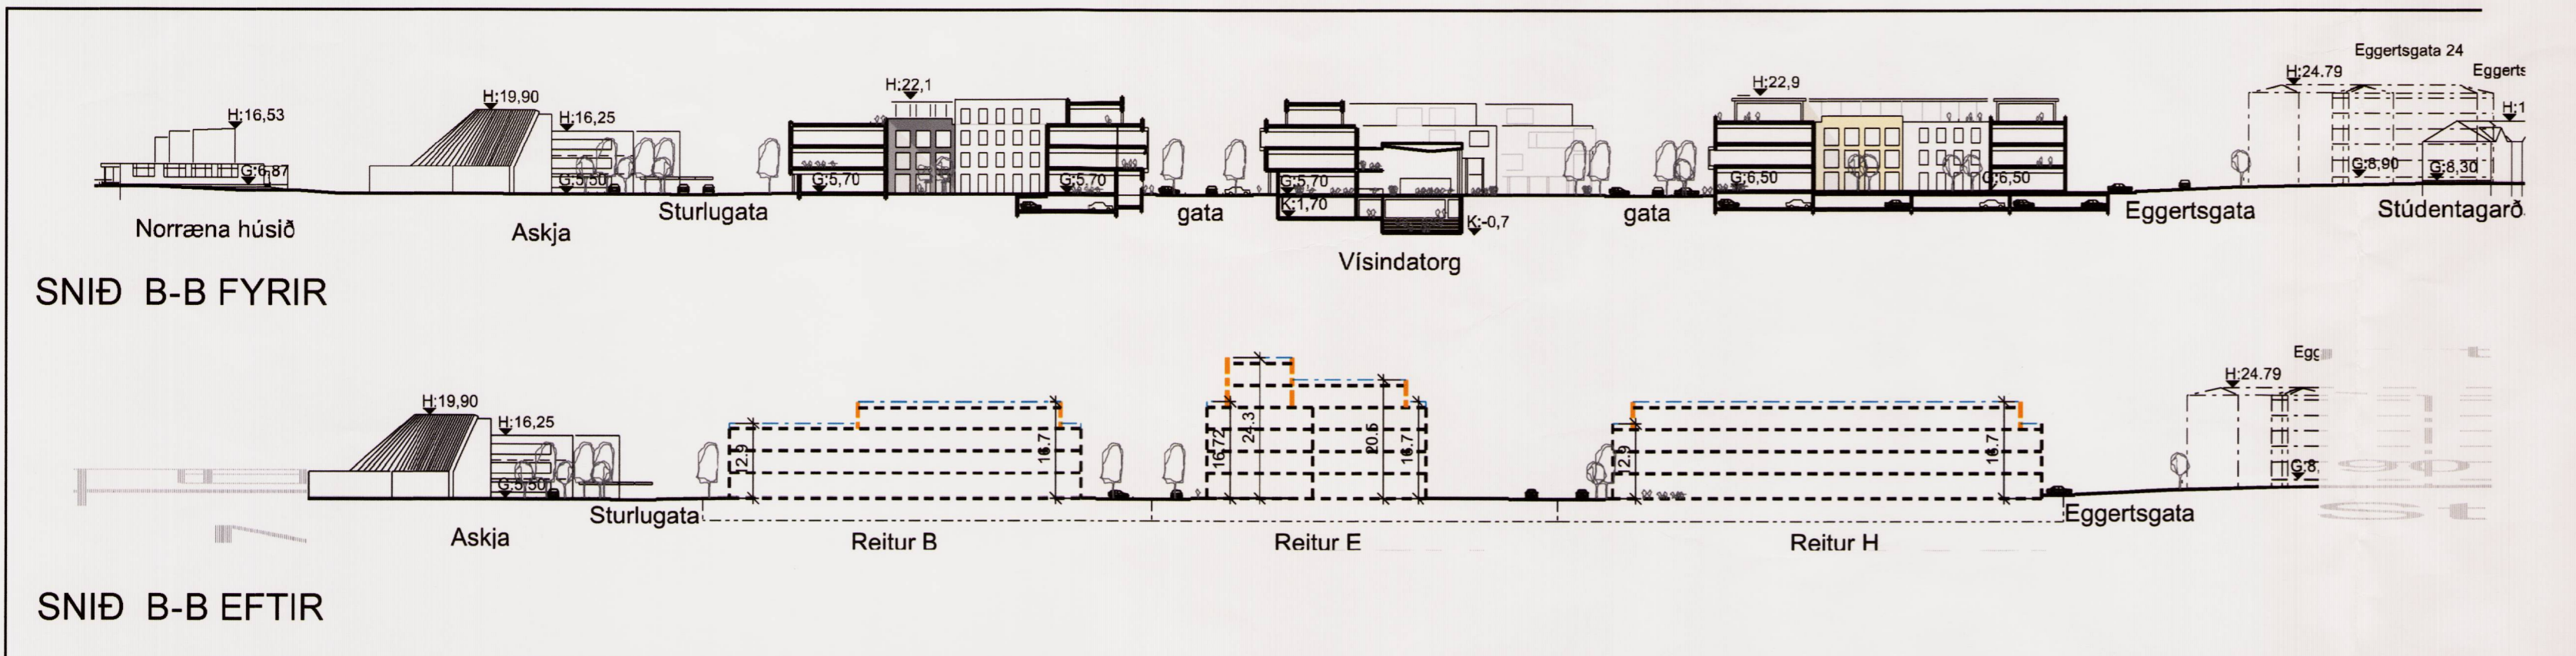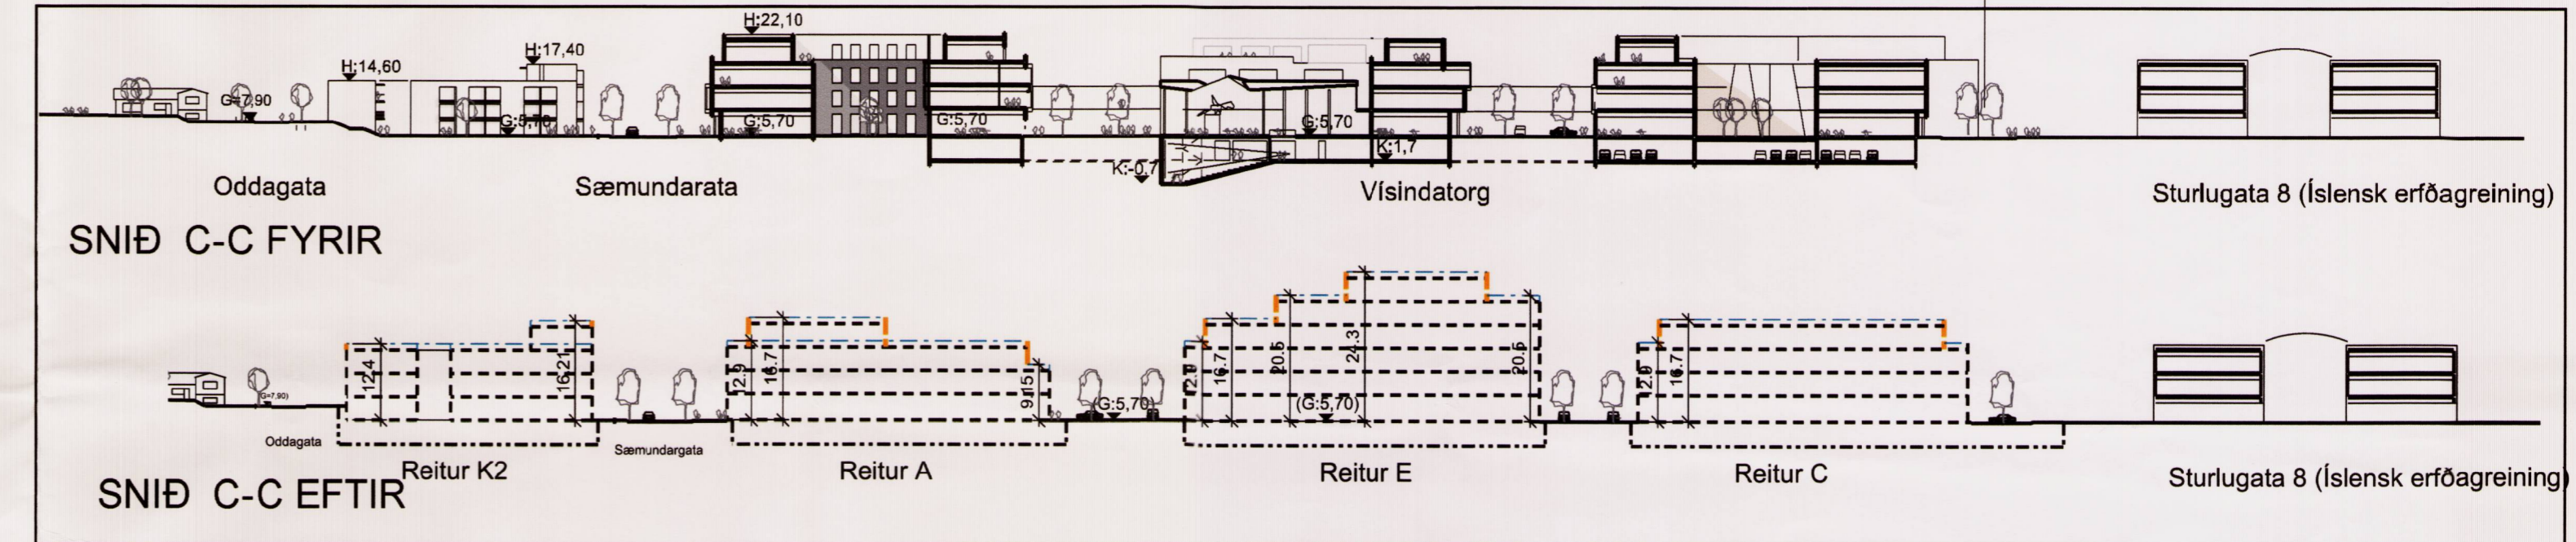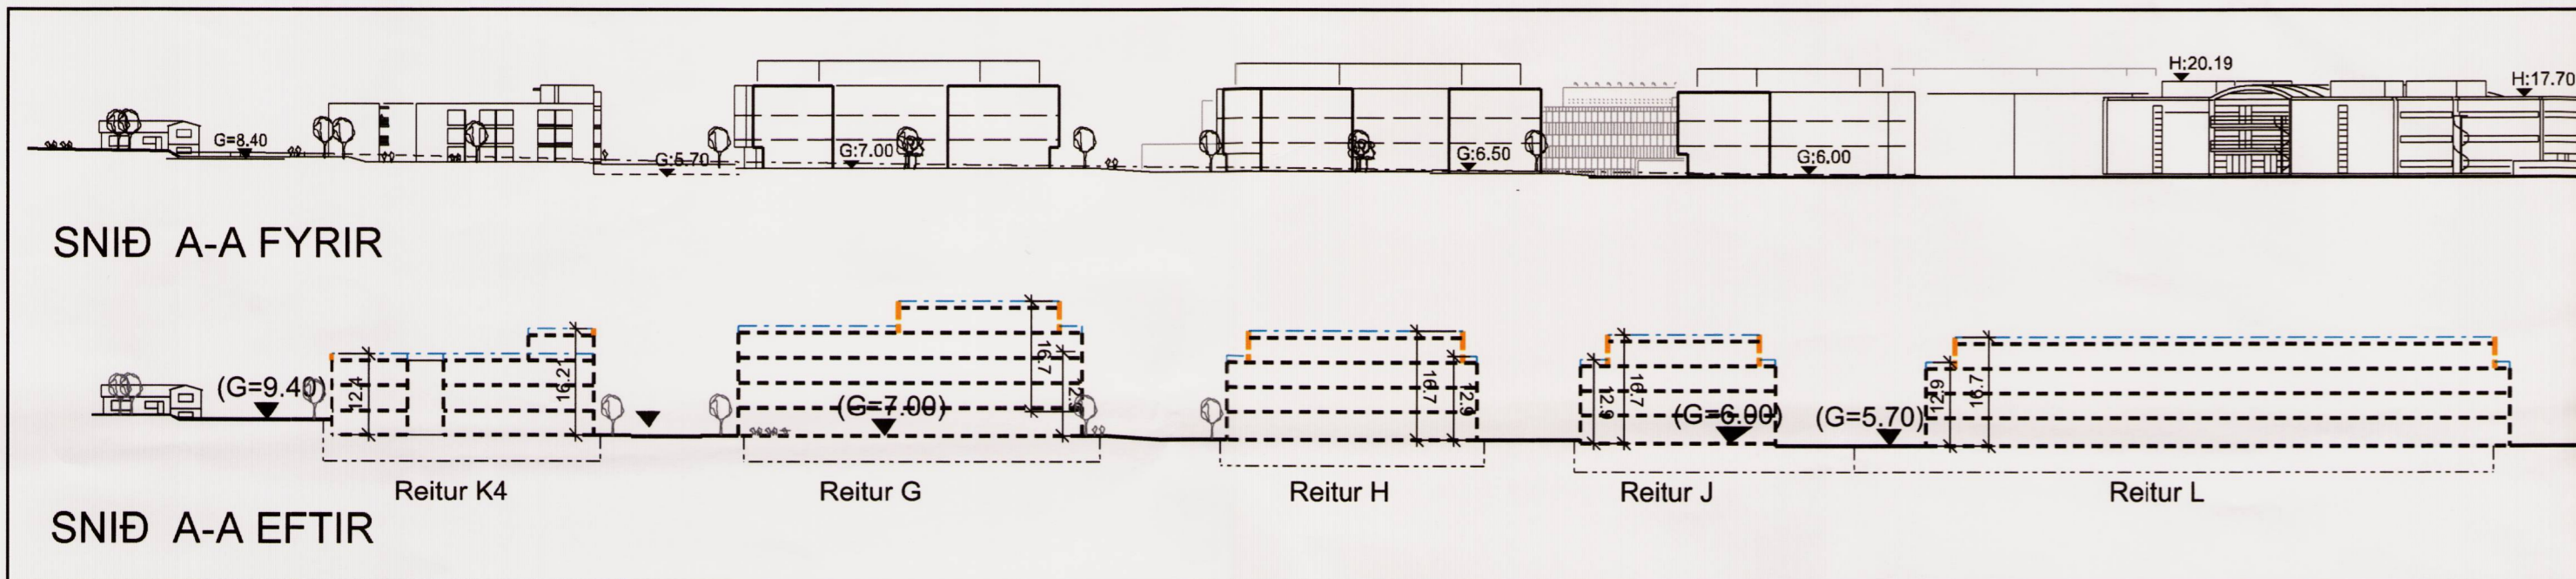

Ásýnd suð-vesturhlíð - Horft að miðbæ

ASK ARKITEKTAR EHF  
GERNAGÖTU 9 101 REYKJAVÍK  
SÍMI 515 0300 FAKS 515 0319  
WWW.ASK.IS



VERKEFNI  
Háskóli Íslands, Vísindagarðar, Reykjavík

TEGLIND TEKNIINGAR  
Deiliskipulag  
HEFTI TEKNIINGAR  
Skilmálasnið  
Prívíddarmyndir

NOV. 1 A1  
1:1000  
ASK  
ASK  
PG  
6.5.2016  
28.10.2016

VERK NR. 05141  
AUKSÖNNI - NÖMVER TEKNIINGAR 05-03

© ÖLL AFRICT OG AFRICTUN TEKNIINGAR ER HÁÐ SAMBYGGIÐ ASK ARKITEKTAR, EKKI SKAL MELA LUPP AF TEKNIINGUL.