


# LAUGAVEGUR, BARÓNSSTÍGUR, HVERFISGATA, VITASTÍGUR

# REITUR 1.174.0

## Skipulagsuppdráttur

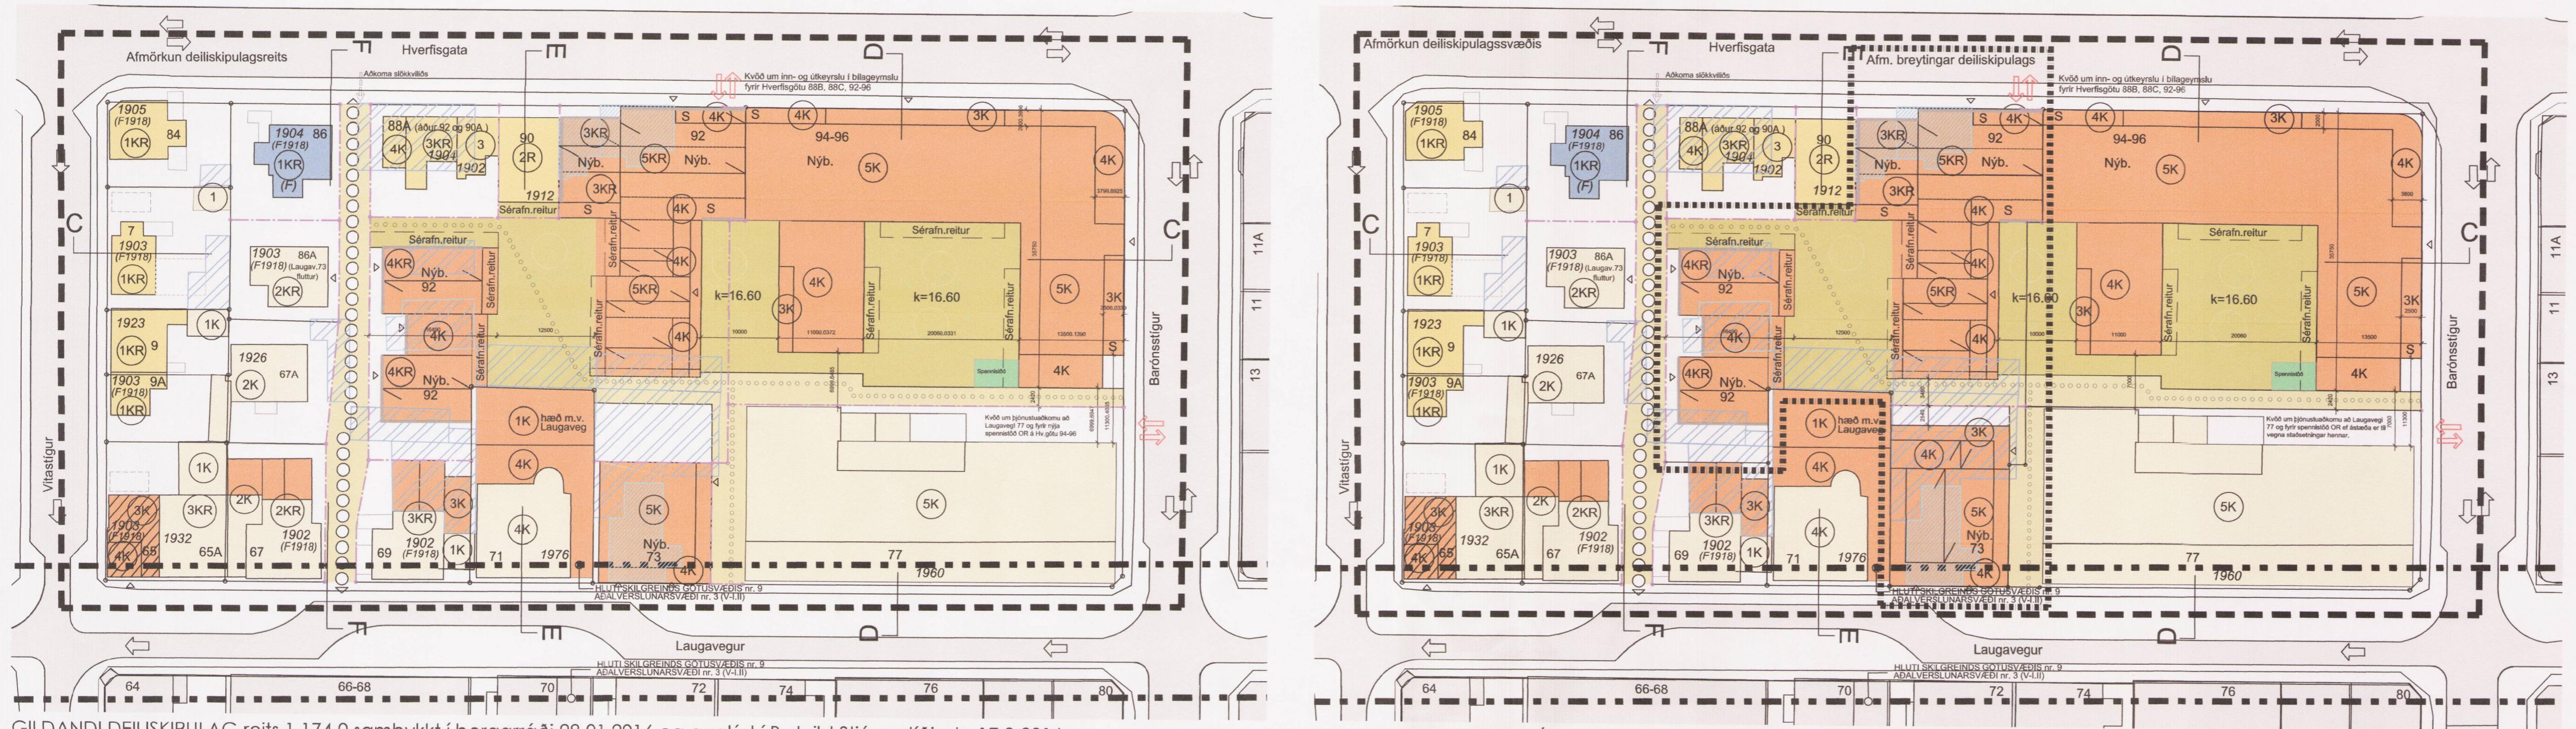

GILDANDI DEILISKIPULAG reits 1.174.0 samþykkt í borgarráði 28.01.2016 og auglýst í B-deild Stjórnartíðinda 17.3.2016

GREINAGERÐ OG DEILISKIPULAGSSKILMÁLAR FYRIR STAÐGREINIREIT 1.174.0

#### Breyting á deiliskipulagi.

Í kjölfar samþykktar deiliskipulagsbreytingar þar sem afnumdar voru heimildir fyrir bílakjallara á hæð -2 á lóð Hverfisgötu 92 kom í ljós villa í fermetrum bílakjallara í skilmálatöflu. Í stað 2124m<sup>2</sup> á þar að standa 2388m<sup>2</sup> sem endurspeglar rétt þá fermetra sem hægt er að byggja á grundvelli þeirrar staerðar kjallarans sem lýst er í.

Meðfylgjandi eru áður samþykkt skilmálatatafla (núgildandi) og leiðrétt tengið henni.

#### **Núgildandi deiliskipulag**

GÖTUHEITI OG NR.	LÓÐAR STÆRD	A ofanjarðar		B .		C allt að		A,B,C HEILD .	BÍLAGEYMSLA/ STOÐRÝMI neðanjarðar	ÍBÚÐIR lágmark/ allt að	SKILMÁLAR
		m <sup>2</sup>	NHLF	m <sup>2</sup>	NHLF	m <sup>2</sup>	NHLF		NHLF	m <sup>2</sup>	stk
Hverfisgata 92	1653,9	1,68	2780	0,17	280	0,04	70	1,89	2230	15-24	Lóð stækkuð með sameiningu við aðrar lóðir. Kvöð um flutning núverandi húss á lóð Hverfisgötu 88a (sjá skilmála þar um uppbyggingu). Heimil nýbygging tveggja fjölbýlishúsa á lóðinni. Annað með aðgengi frá Hverfisgötu og frá inngarði frá Laugavegi. Hitt er tvö hús, tengd með stigahúsi sem standa við nýjan stíg vestast á lóðinni. Heimilt er að svalir nái allt að 0,6m út fyrir byggingareit, þó ekki út fyrir lóðarmörk. Heimild er fyrir bílakjallara aftan við Hverfisgötuhús og tvaer hæðir niður, út í lóðarmörk til suðurs og austurs og að vestari fjölbýlishúsunum, sbr. uppdrátt. Amk. 50% gróðurvaxið útvistarsvæði skal vera ofan á bílageymslunni. Íbúðir með beint aðgengi út á lóð skulu hafa 1,6m breiðan sérafnotareit frá útveggjum íbúða sinna. Fjöldi hæða er miðaður við Hverfisgötu á báðum húsum. Kvöð er um göngustíg syðst á lóð. Heimild er fyrir göngustíg sunnan við Hverfisgötu 88 ofan á bílageymslunni. Ekki er heimilt að vera með gististarfsemi né skammtímaútleigu á lóðinni.
Laugavegur 73	239,7	3,85	923	0,22	53	0,25	60	4,32	500	0-7	Heimilt að flytja núverandi hús á lóðina Hverfisgata 86, 86A eftir breytingu, og reisa þar nýbyggingu. Nýbygging er fyrir verslun eða þjónustu og einnig er heimild fyrir íbúðum og þjónustu á efri hæðum. Heimilt er að samtengja kjallara við bílakjallara á lóð Hverfisgötu 92, með aðgengi frá Hverfisgötu.

#### Breytingar á deiliskipulagi

GÖTUHEITI OG NR.	LÓÐAR STÆRÐ	A ofanjarðar		B		C allt að		A,B,C HEILD	BÍLAGEYMSLA OG STOÐRÝMI neðanjarðar	ÍBÚÐIR lágmark/ allt að	SKILMÁLAR breytingar feitletraðar
		m <sup>2</sup>	NHLF	m <sup>2</sup>	NHLF	m <sup>2</sup>	NHLF				
Hverfisgata 92	1524,5	1,82	2780	0,18	280	0,05	70	2,05	2388	15-24	Lóð stækkuð með sameiningu við aðrar lóðir. Kvöð um flutning númerandi húss á lóð Hverfisgötu 88a (sjá skilmála þar um uppbyggingu). Heimil nýbygging tveggja fjölbýlishúsa á lóðinni. Annað með aðgengi frá Hverfisgötu og frá inngarði frá Laugavegi. Hitt er tvö hús, tengd með stigahúsi sem standa við nýjan stig vestast á lóðinni. Heimilt er að svalir nái allt að 0,6m út fyrir byggingareit, þó ekki út fyrir lóðarmörk. <b>Heimild er fyrir bílakjallara aftan við Hverfisgötu hús til suðurs og austurs út í lóðarmörk og að fjölbýlishúsum til vesturs. Kvöð er um samnýtingu innkeyrslu með Hverfisgötu 94-96.</b> Bílakjallari í hæð í -1 frá Hverfisgötu má ná út í lóðamörk á allar hliðar. A.m.k. 50% gróðurvaxið útvistarsvæði skal vera ofan á bílageymslunni. Íbúðir með beint aðgengi út á lóð skulu hafa 1,6m breiðan sérafnotareit frá útveggjum íbúða sinna. Fjöldi hæða er miðaður við Hverfisgötu á báðum húsum. Kvöð er um göngustíg syðst á lóð. <b>Gönguleið um reitinn innan lóða skal vera opin, eðlileg og aðgengileg á daginn og ekki er heimilt að þrengja að henni á nokkurn hátt. Heimilt er að loka aðkomu fyrir almenning inn á göngugögur á lóðum að næturlagi frá kl. 23 á kvöldin til kl. 9 á morgnana, með hliðum sem ekki byrgja sýn inn á reitinn.</b> Heimild er fyrir göngustíg sunnan við Hverfisgötu 88 ofan á bílageymslunni. Ekki er heimilt að vera með gistiþarfsemi né skammtímaútleigu á lóðinni.
Laugavegur 73	369,1	3,18	1173	0,24	89,4	0,39	143,8	3,81	629	0-9	Heimilt að flytja númerandi hús á lóðina Hverfisgata 86, 86A eftir breytingu, og reisa þar nýbyggingu. Nýbygging er fyrir verslun eða þjónustu og einnig er heimild fyrir íbúðum og þjónustu á efri hæðum. Heimilt er að samtengja bílakjallara í kjallara við bílakjallara á lóð Hverfisgötu 92, með aðgengi frá Hverfisgötu.

**VERKHEITI  
DEILISKIPULAG  
STAÐGREINIREITUR 1.174.0  
LANDSBANKAREITUR  
VERK  
BREYTING Á DEILISKIPULAGI  
LAUGAVEGS 73 OG  
HVERFISCÖTU 82**

DAGS.: 07.11.2016  
STÆRD.: A1

T.ark

TEIKNISTOFAN ARKITEKTAR ehf.  
BRAUTARHOLTI 6 105 REYKJAVÍK

a 1af 1

Digitized by srujanika@gmail.com