




Aðalskipulag Reykjavíkur 2001-2024

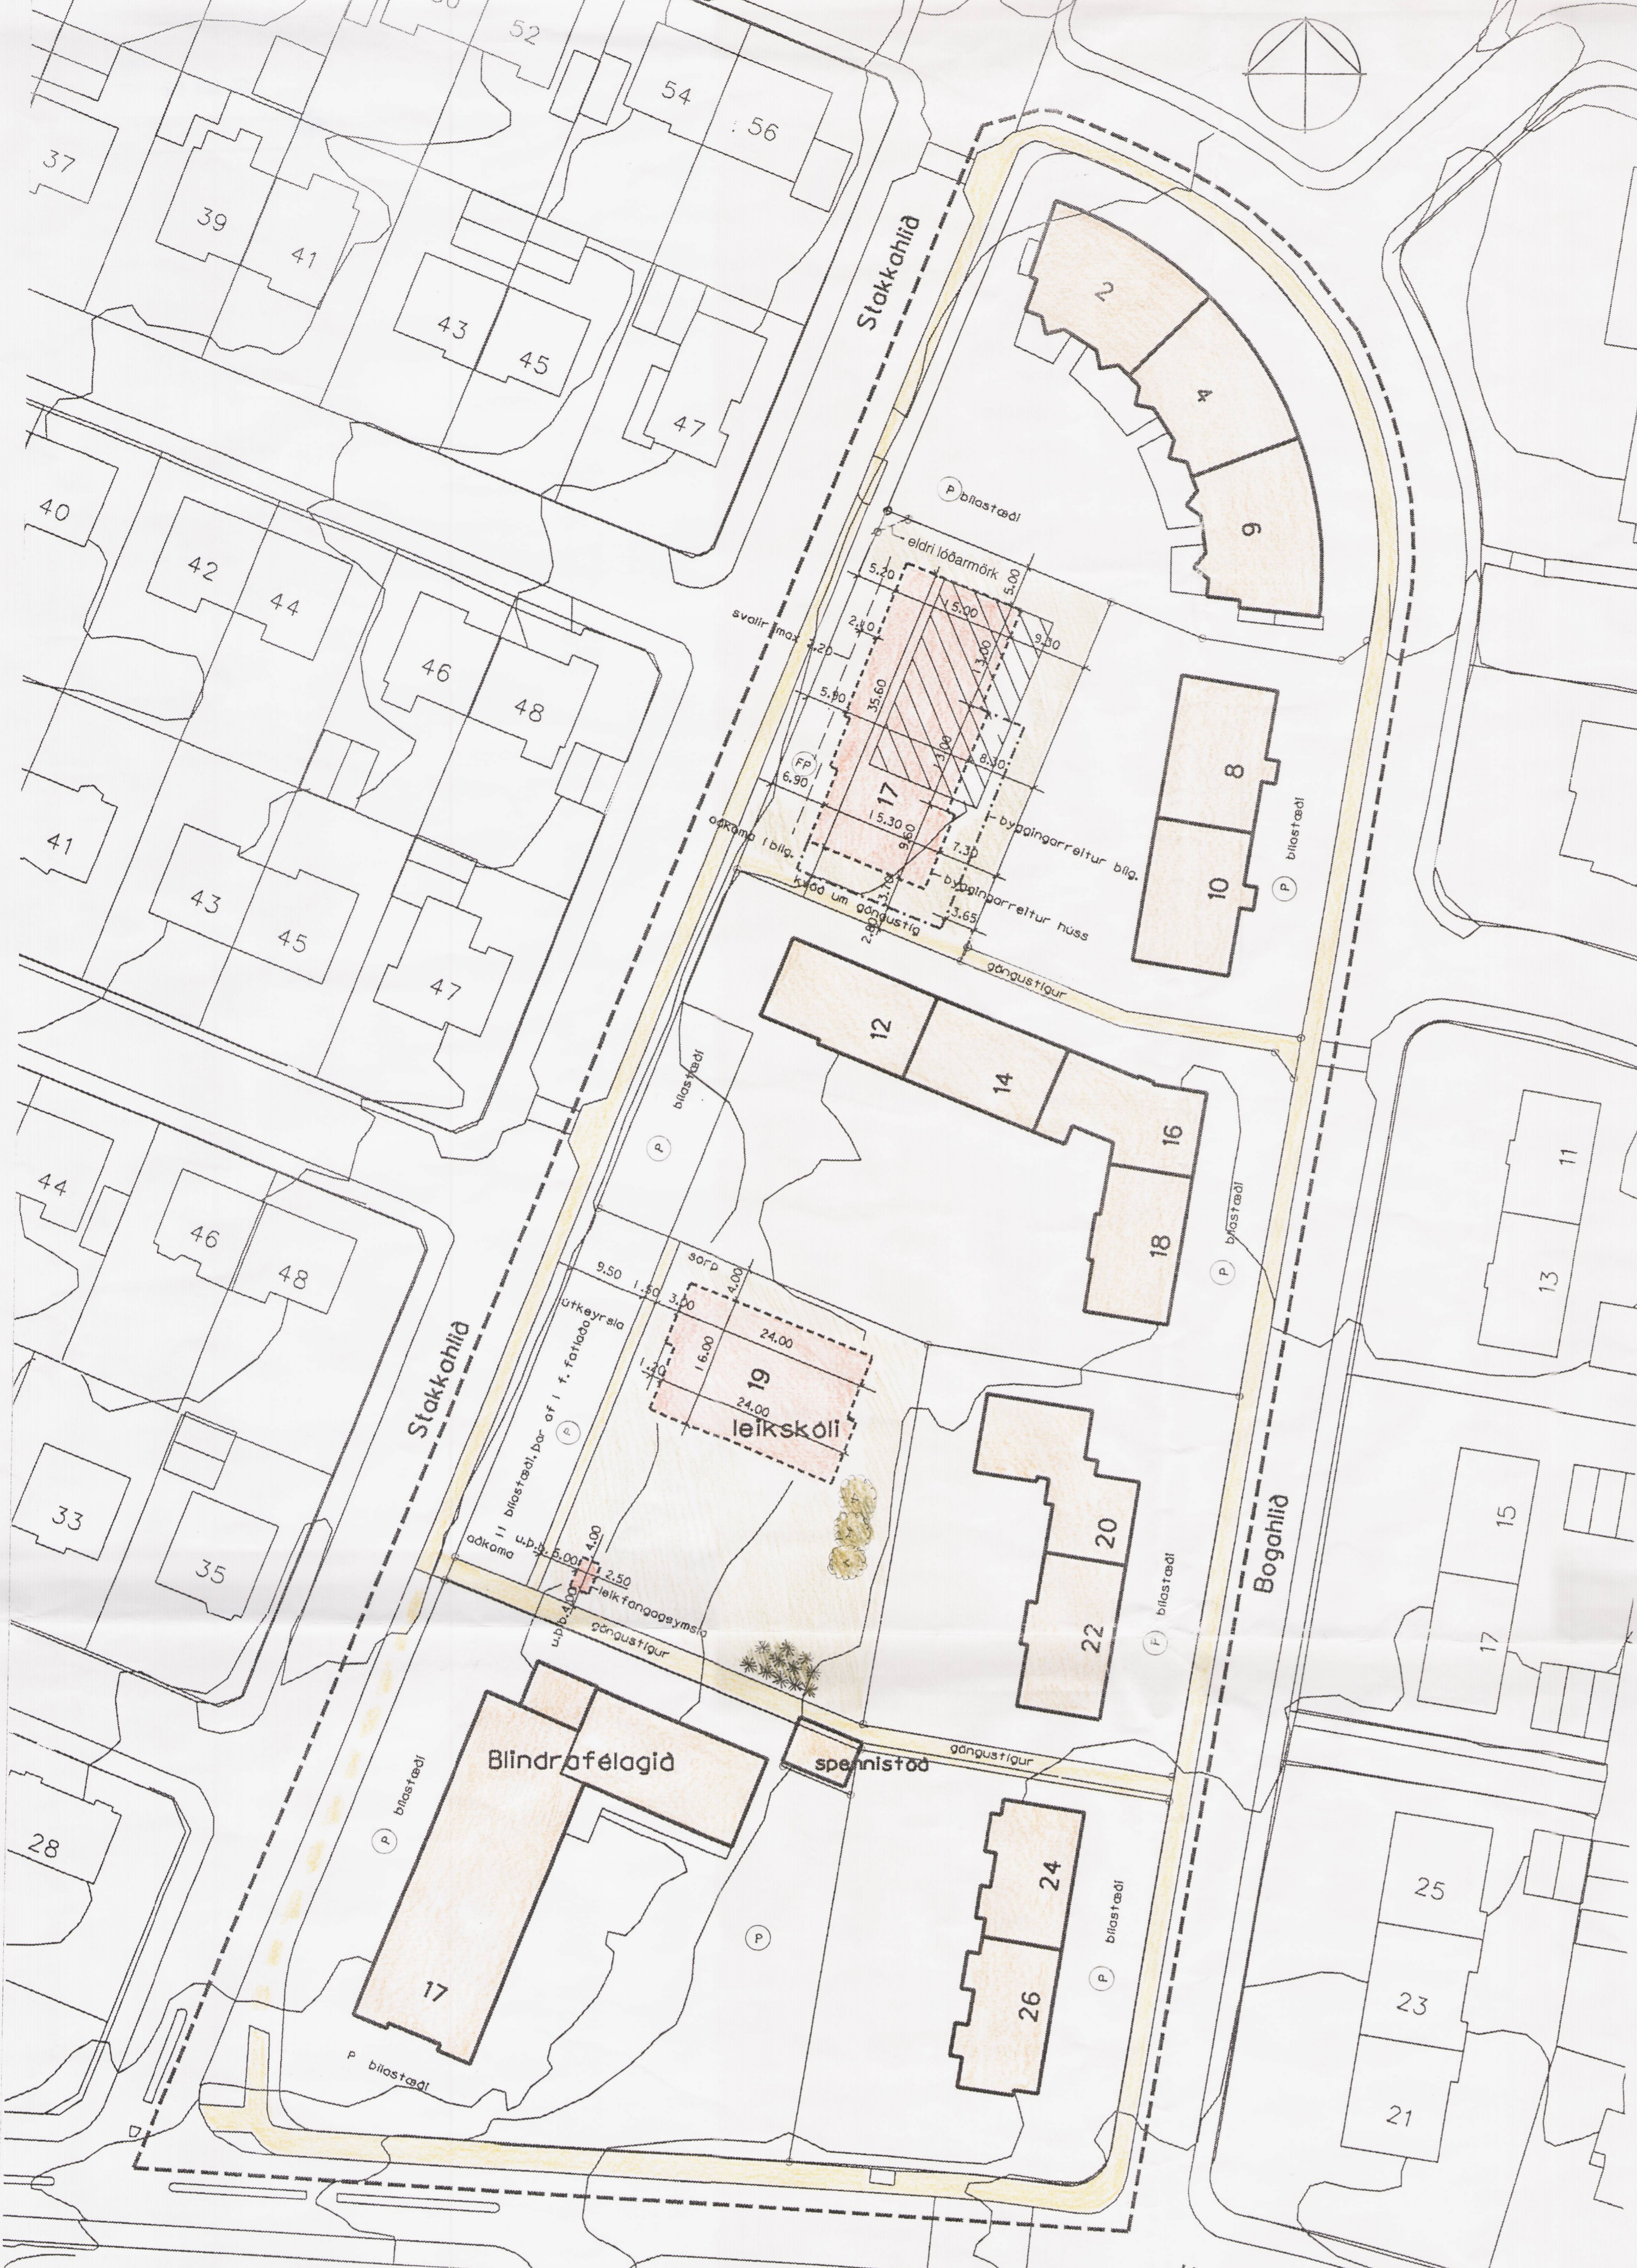

- Skýringar**
- Afmörkun deiliskipulags
 - Byggingarreitir húss
 - Byggingarreitir bílgeymslu
 - Hámarksdýpt svala
 - ▨ Niðurrif
 - Ⓟ Bílastæði
 - ▨ Pagar byggð húss
 - Lóðamörk

Greinargerð

Reiturinn markast af Stakkahlíð, Hamrahlíð og Bogahlíð. Af honum er ekki til deiliskipulag. Samkvæmt aðalskipulagi Reykjavíkur 2001-2024 er landnotkun reitsins íbúðarsvæði nema lóðin nr. 17 við Hamrahlíð, en hún er svæði fyrir þjónustustofnanir. Reiturinn einkennist af þriggja til fjögurra hæða fjölbýlishúsum, en á honum stendur einnig hús Blindrafélagsins að Hamrahlíð 17. Norðan við það er sú lóð þar sem um árabli var starfrækt gæsluvöllur og nýrsta lóðin við Stakkahlíð er Stakkahlíð 17, þar sem áður var verslunin KRÓN, en á seinni árum var húsíð notað sem samkomusalur. Ástæður þess að ráðið var í gerð deiliskipulags af reitnum eru þær að sótt hefur verið um að rífa húsíð að Stakkahlíð 17 og byggja þess í stað tvílyft fjölbýlishús. Einnig liggur fyrir erindi um leikskóla á gæsluvallarlóð og leiksvæði ofan við hana. Þá er verið að uppfylla deiliskipulagskyldu skipulags- og byggingarlaga. Nýlega var gerð breyting á lóð Bogahlíðar 8-10, þar sem gangstigur var gerður að borgarlendi, en í staðinn var lóð hússins stækkuð að götu og þar heimilað að gera bílastæði. Auk þess liggur fyrir erindi frá Blindrafélaginu um fjölgun bílastæða á lóðinni að Hamrahlíð 17.

Með tillögu að deiliskipulagi er lagt til að leyft verði að rífa atvinnuhúsnæði að Stakkahlíð 17 og byggja tvílyft fjölbýlishús með neðanjarðarbílageymslu. Á fyrrum gæsluvallarlóð og leiksvæði, Stakkahlíð 19, er gert ráð fyrir að heimilt verði að byggja tveggja deilda leikskóla. Sunnan þeirrar lóðar er afmarkaður göngustigur milli Bogahlíðar og Stakkahlíðar. Gert er ráð fyrir að gönguleið fyrir framan lóðina nr. 17 við Hamrahlíð verði bætt og afmörkuð að höfðu samráði við eiganda hússins til þess að auka öryggi. Ekki er gert ráð fyrir breytingum á öðrum lóðum/húsum á svæðinu. Bílastæði á fjölbýlishúsaðöðum eru ekki sýnd sérstaklega á deiliskipulagsupprætti, en gert ráð fyrir að fjöldi þeirra og staðsetning sé í samræmi við fjölda stæða á samþykktum byggingarnefndartekningum.

- Markmið:**
- uppfylla deiliskipulagskyldu skipulags- og byggingarlaga
 - bæta göngutengsl um reitinn og auka öryggi gangandi og hjólandi vegfaranda
 - þetta byggð í samræmi við markmið aðalskipulags
 - endurskoða landnotkun lóðanna nr. 17 og 19 í samræmi við breytta landnotkun aðalskipulags og prouar verslunarháttá dagvistarmála

Skilmálar

	núverandi ástand	breytingar/skilmálar
notkun	lóð m ² nhlf.	lóð m ² /nhlf.
Bogahlíð 2-4-6	fjölbýlishús	2359 0,77 o./j/1,1 m.kj. óbreytt
Bogahlíð 8-10	fjölbýlishús	1693 0,96 óbreytt
Bogahlíð 12-18	fjölbýlishús	3342 0,9 óbreytt
Bogahlíð 20-22	fjölbýlishús	1786 0,85 óbreytt
Bogahlíð 24-26	fjölbýlishús	1853 0,94 óbreytt
Hamrahlíð 17	Blindrafélagið	3589 1,12 óbreytt
Stakkahlíð 19 áður:	leikskóli gæsluvallarlóð og leiksvæði	2511 0 2233/ 0,2

Skilmálar: Heimilt er að byggja tveggja deilda leikskóla á einni hæð, ásamt útteigsmála, samtals allt að 380 m². Hámarksdýpt húss yfir gangstætti eru 6,20 m (kóti 42,20). Bílastæði eru 11. Heimilt er að gríða lóðina af með 1,20 m hári girðingu. Gert er ráð fyrir að trjágróður haldi sér. Heimilt er að staðsetja sorpgæmslur utan byggingarreits. Göngustigur er afmarkaður sunnan lóðarinnar.

Stakkahlíð 17 atvinnuhúsnæði 1388 0,24 1392,4/ 0,74 o./j/1,23 m.kj

Skilmálar: Heimilt er að rífa núverandi atvinnuhúsnæði og byggja tvílyft fjölbýlishús fyrir 10 íbúðir með bílageymslu fyrir 15 bíla neðanjarðar, og tvö stæði fyrir fatlaða ofanjarðar, ekið að þeim frá Stakkahlíð. Hámarksbyggingarmagn á lóð 1707 m². Hámarksdýpt húss yfir gangstættarhæð er 6,5 m (kóti 42,50). Pakkgluggar yfir stigagöngum mega þó fara upp fyrir þá hæð sbr. skýringarmynd. Heimilt er að byggja 5 svalir á húsíð til vesturs allt að 4,3 m² hverjar svalir. Heimilt er að staðsetja sorpgæmslur utan byggingarreits. Gert er ráð fyrir lóðarstækkun um 4,4 m².

Landnotkun:

Landnotkun reitsins er íbúðarsvæði, nema lóðin nr. 17 við Hamrahlíð en hún er svæði fyrir þjónustustofnanir, sbr. skýringarmynd Aðalskipulags Reykjavíkur 2001-2024. Á lóðinni nr. 17 við Hamrahlíð er þó heimilt að vera með íbúðir. Þá er lóðin nr. 19 við Stakkahlíð ætluð fyrir leikskóla.

Lóðarstærðir og nýtingarhlutföll eru í samræmi við byggingar-nefndartekningar eða fengnar úr borgarsjá. Nákvæmar lóðarstærðir og kvæðir um lagnir koma fram á mæliblöðum.

Deiliskipulag þetta sem auglýst hefur verið skv. 25.gr. skipulags- og byggingarlaga nr. 73/1997 var samþykkt í skipulags- og byggingarnefnd þann 3. september 2003 og í borgarsjó þann 18. september 2003

Deiliskipulag þetta var auglýst frá 30. maí til 11. júlí 2003

Hilga Jonstokk

DEILISKIPULAG VIÐ STAKKAHLÍÐ STGR. 1.714

AFMÖRKUN REITS: STAKKAHLÍÐ, BOGAHLÍÐ, HAMRAHLÍÐ


MARGRÉT PORMAR

Dags. 14. apríl 2003, lagfært 16. maí 2003 vegna lóðastærða Bogahlíðar 2-4 og Stakkahlíðar 17 og 8. sept. 2003 vegna auka bílastæðis fyrir fatlaða sbr. umsögn skipulags- og byggingaræviðs 27.8. 2003.

M. 1:500

SKIPULAGSFULLTRÚI

Reykjavíkurborg
Skipulags- og byggingarsvið
Borgartúni 3, 105 Reykjavík,
Sími 563 2340
Myndsendir 562 3219
Netfang: skipbygg@rvk.is
http://www.Skipbygg.is

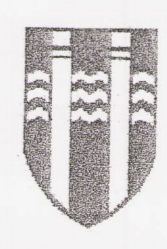

DEILISKIPULAG VIÐ STAKKAHLÍÐ

