

FURUGERÐI 5 REYKJAVÍK

DEILISKIPULAGSBREYTING, JÚLÍ 2003

GILDANDI DEILISKIPULAG

Samþykkt í borgarráði 3. nóvember 1971.


Breyting á lóð samþykkt í skipulagsnefnd 29. júní 1987.

Samkvæmt gildandi deiliskipulagi er gert ráð fyrir verslun á lóðinni nr. 5 við Furugerði í Reykjavík. Gert er ráð fyrir 8 bílastæðum á lóð.

*ESPÍGERÐIS, STAÐGREINI-
BEITS 1.206/207*


BREYTING Á DEILISKIPULAGI

Breytingin felst í því að notkun hússins við Furugerði nr. 5 breytist úr verslunarhúsnæði í þriggja íbúða fjölbýlishús. Byggingarmagn, lóðastærð og fjöldi bílastæða breytist ekki.

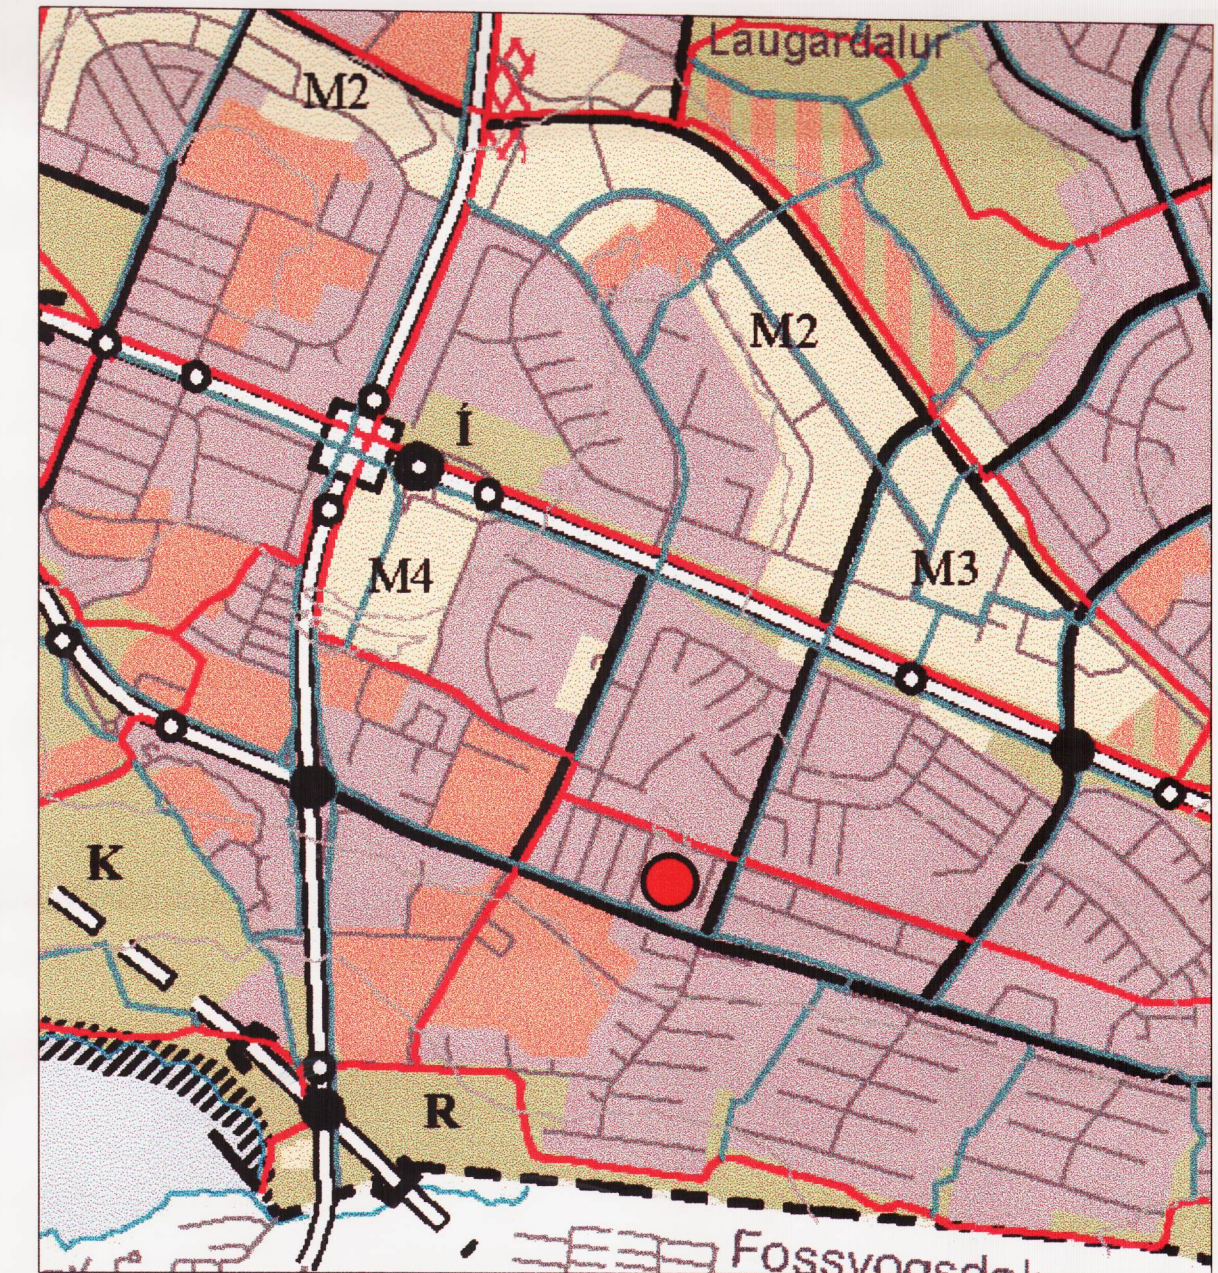

STAÐSETNING (úr Aðalskipulagi Reykjavíkur 2001-2024)

1:500

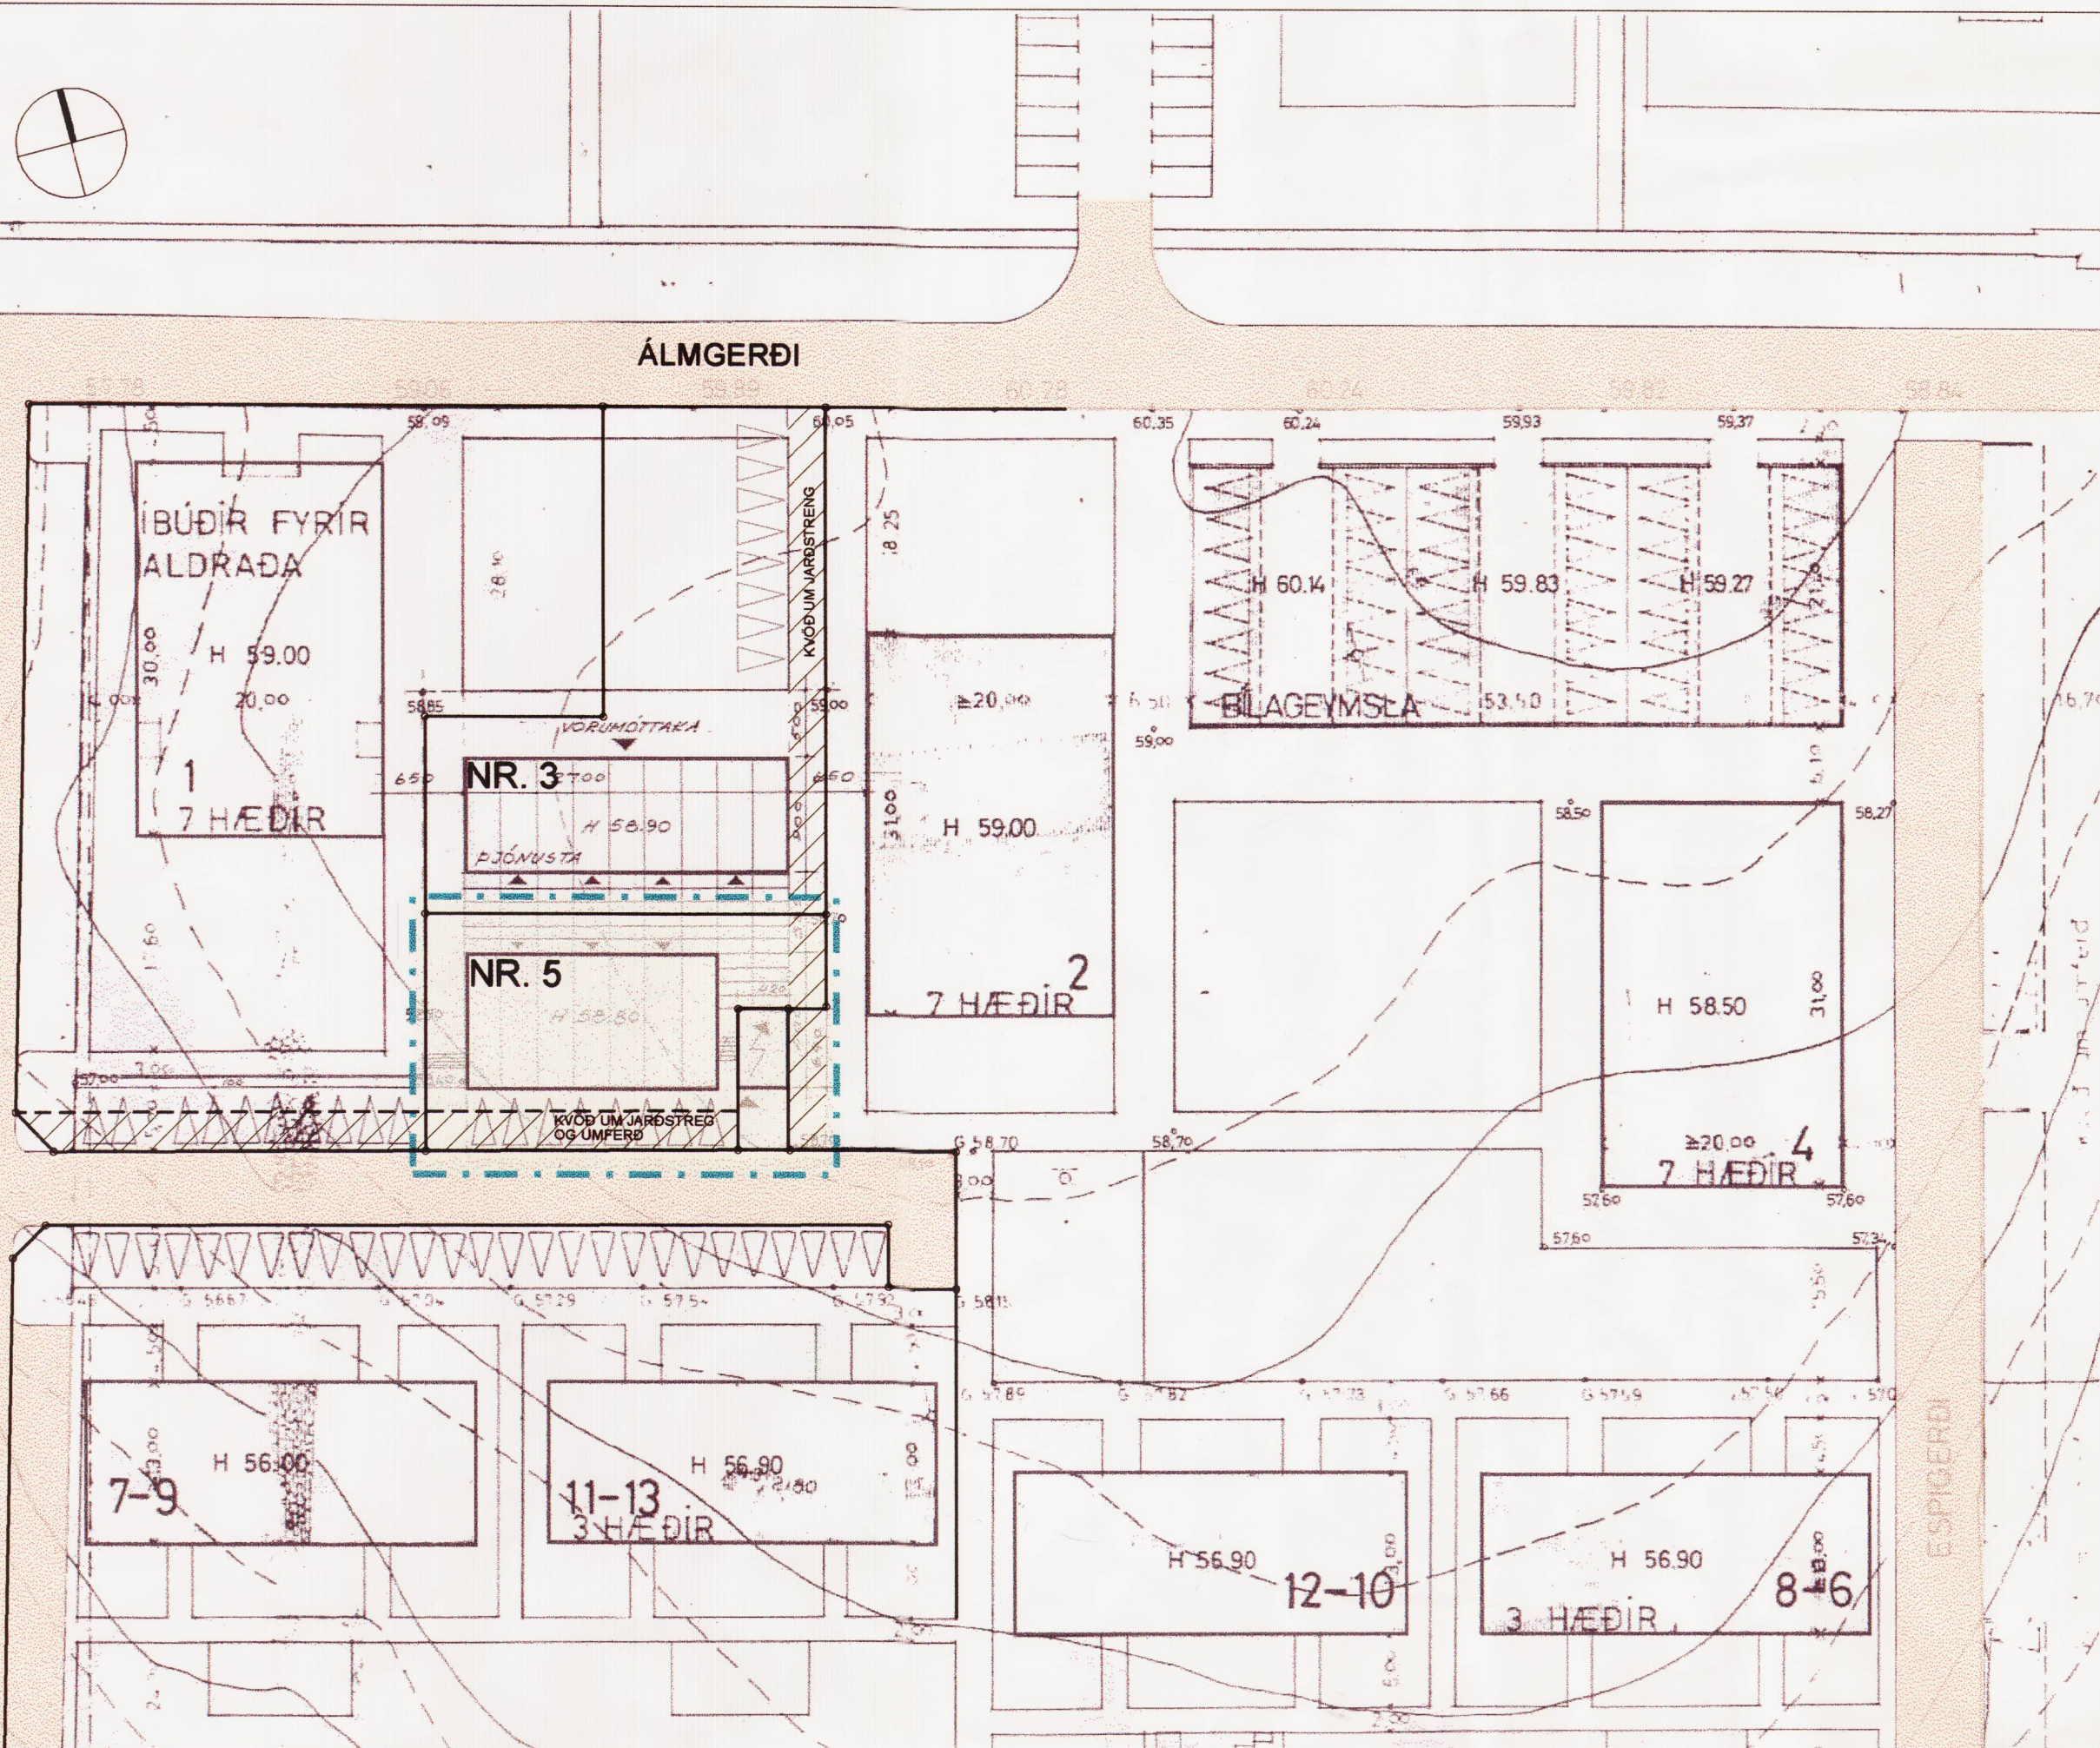

SKÝRINGAR:

- ÚTLÍNUR LÓÐA.
- BIFREIÐASTÆÐI INNAN LÓÐAR OG FJÖLDI.
- KVÆÐIR UM JARÐSTRENG OG UMFERÐ Á LÓÐ (OR)
- MÖRK DEILISKIPULAGSBREYTINGAR

SAMÞYKKTIR:

DEILISKIPULAGSBREYTING ÞESSI SEM KYNNT HEFUR VERIÐ SKV. 2. MGR. 26. GR. SKIPULAGS- OG BYGGINGARLAGA NR. 73/1997 VAR SAMÞYKKT Í BORGARRÁÐI PANN 30.09 2003.

REYKJAVÍKURBORG TEKUR AÐ SÉR AÐ BÆTA ÞAÐ TJÓN SEM EINSTAKIR AÐILAR KUNNA AÐ VERÐA FYRIR VIÐ BREYTINGUNA.

Hella Þorgerðardóttir

BORGARSTJÓRI

TEIKNISTOFA ARKITEKTA GYLFI GUÐJÓNSSON OG FÉLAGAR ehf. arkitektar faí. <small>SKÓLAVÖRÐUSTÍG 3 SÍMI: 552-8740 NETFANG: TEIKN@TEIKN.IS</small>	FURUGERÐI 5 REYKJAVÍK		VERK 03-583
	GRENNDAKYNNING BREYTING Á NOTKUN LÓÐAR VERSLUNARHÚSS Í ÍBÚÐARHÚS		BLAÐ 001
HANNAÐ gy KVÆRÐI 1:500	TEIKNAD gy	REYKJAVÍK 2003-07-27 BREYTT	