



Deiliskipulag Suðurlandsbrautar, Hallarmúla, Ármúla og Vegmúla

1.262/1.263

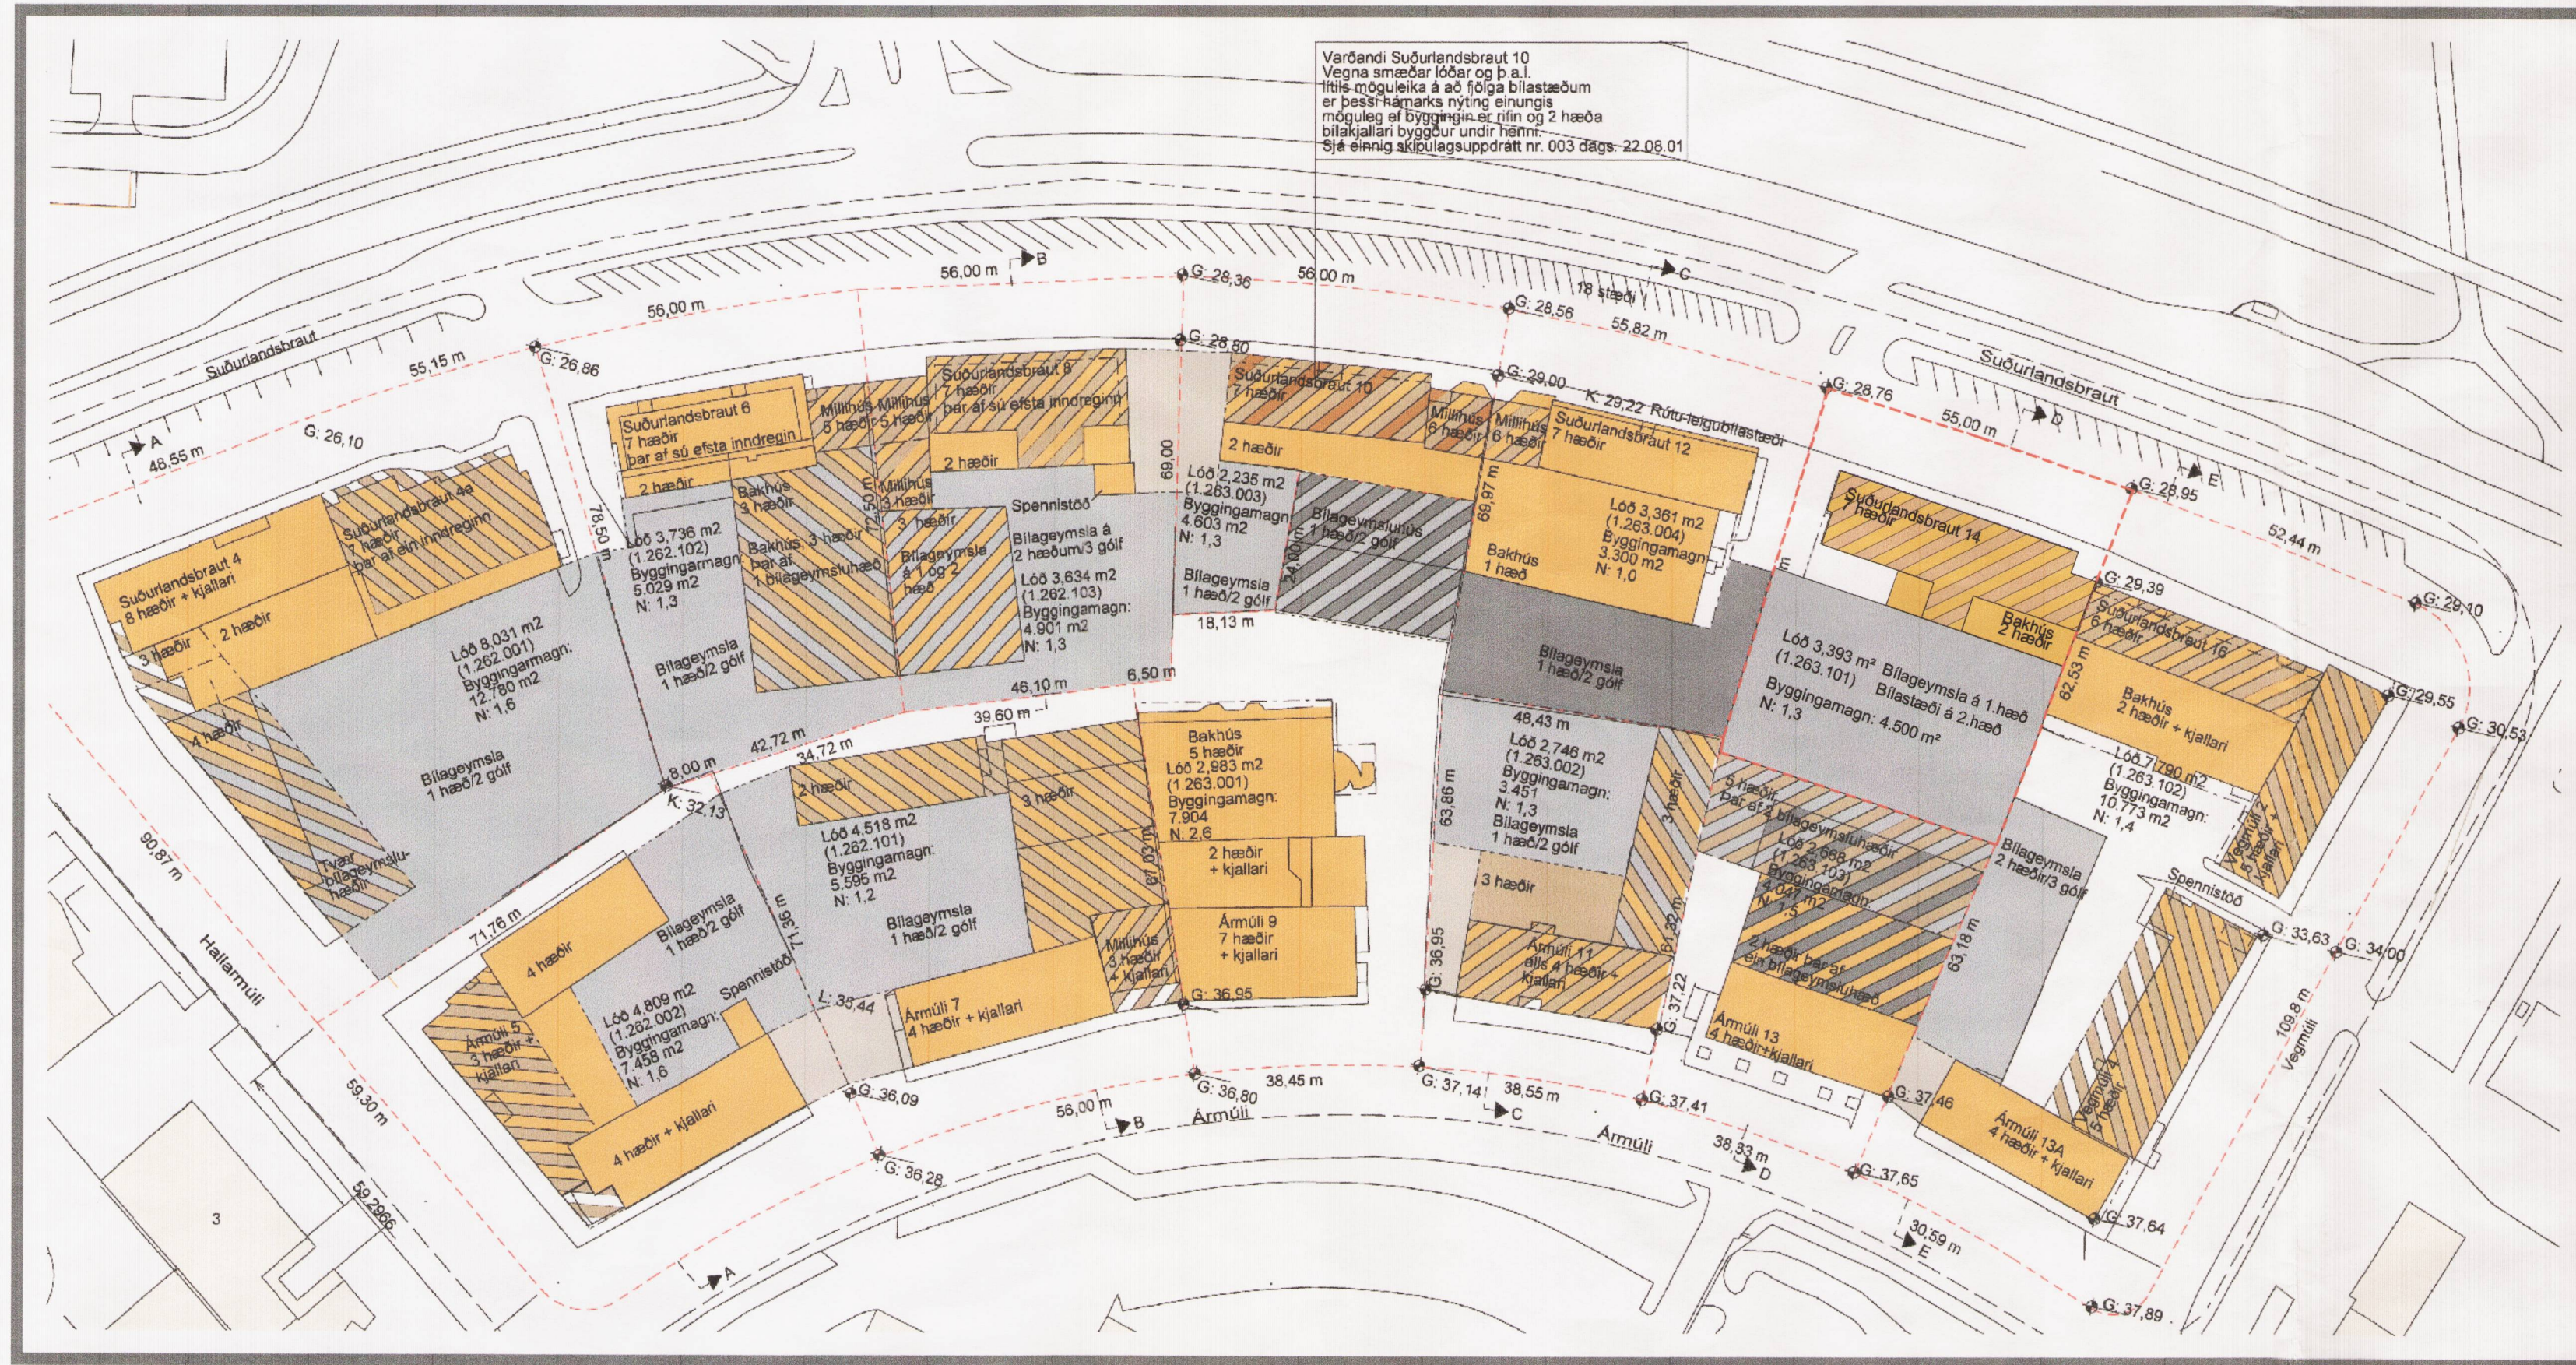

Gildandi deiliskipulag samþykkt þann 30. apríl í borgarráði
2002

1:1000

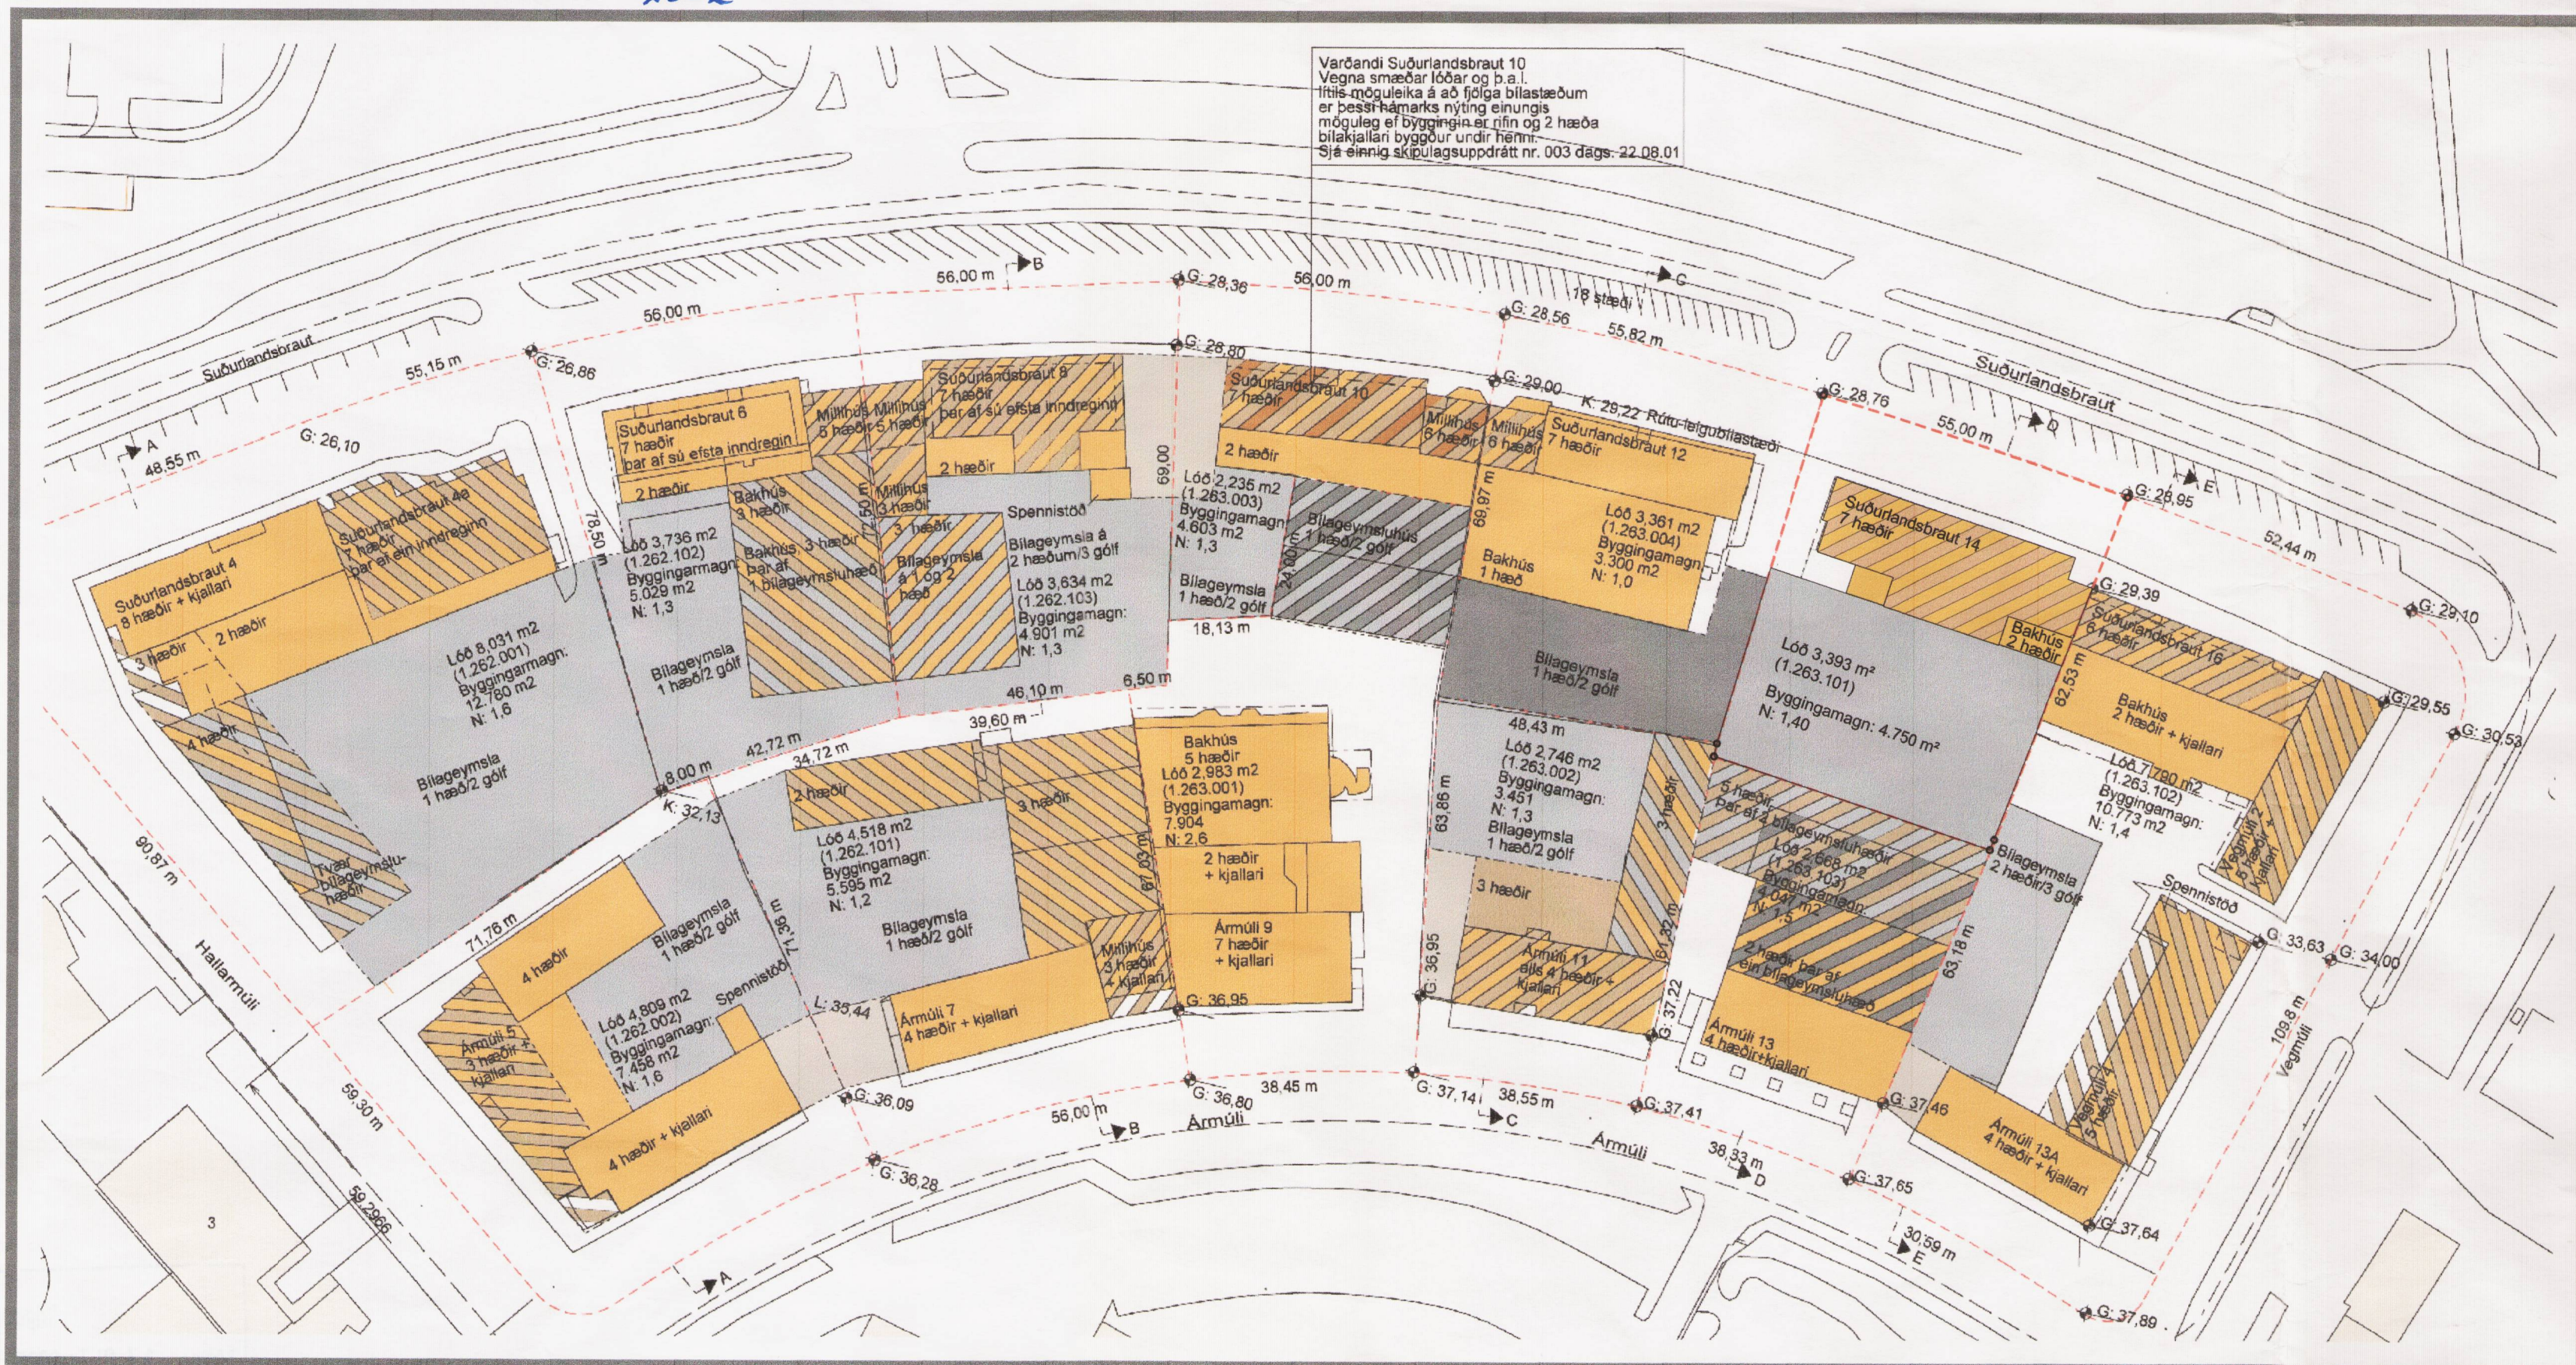


Tillaga að breytingu deiliskipulags

1:1000




Hluti Gildandi Aðalskipulags 1996-2016

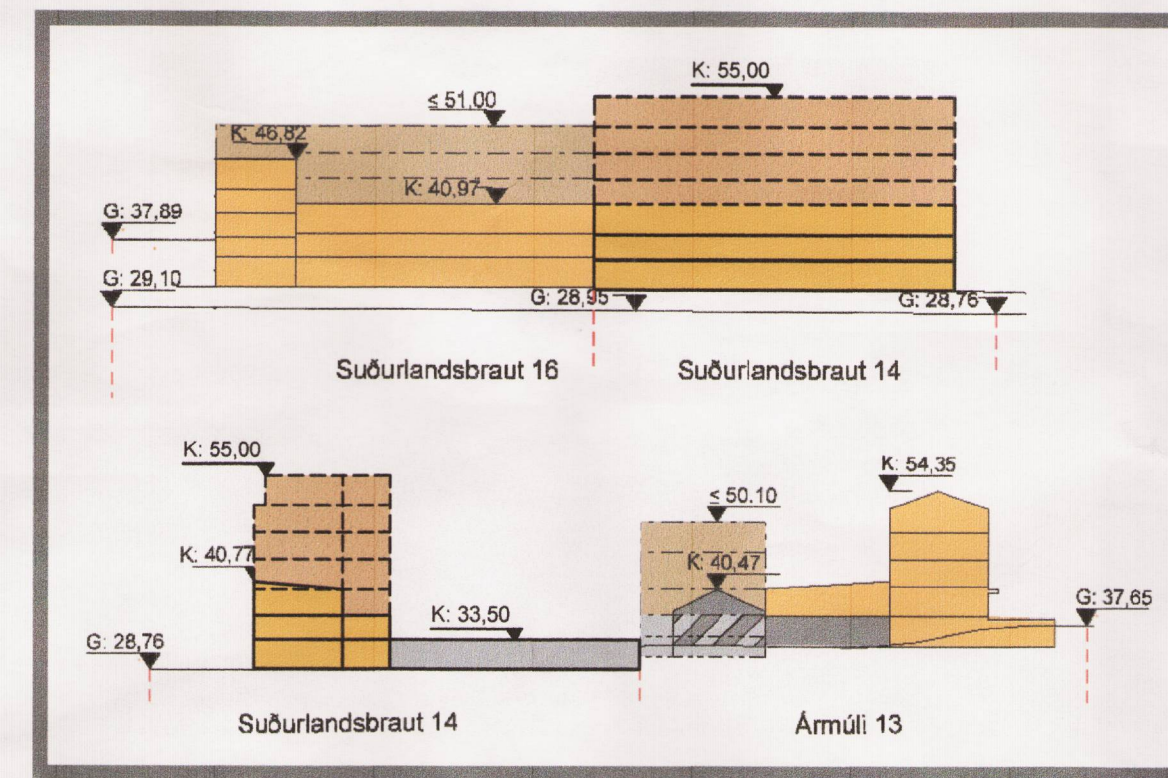

Gildandi deiliskipulag


1:1000

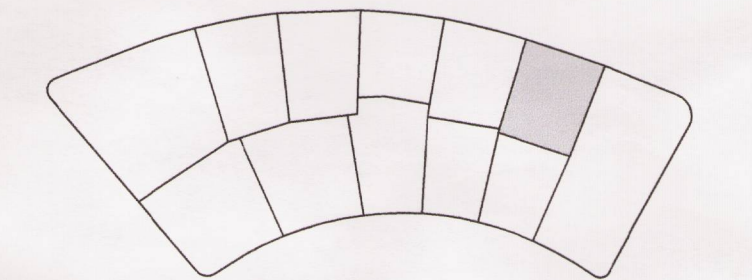

Lykilmýnd

SKÝRINGAR

	byggingarreitir		deiliskipulags- svæði
	mögulegt nýtt byggingarmagn		lóðarmörk
	núverandi byggingar		leyfileg hæð á núverandi byggingum
	byggingarreitir fyrir bílagæmslur		hæð á gangstétt malbaki á lóðar- mörkum
	byggingarreitir fyrir rampa		leyfileg hæð húsa
	núverandi bílagæmslur		hæðarkortar
	byggingar utan skipulagssvæðis		
	mörk deiliskipulagssvæðis		

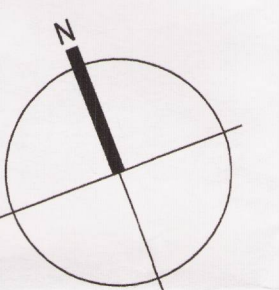

Suðurlandsbraut 14 séð frá vestri

Greinargerð

Breytingin felur í sér stækkun á lyftu og stíghúsi til vesturs og til austurs. Hámarks byggingarmagn verður 4.750m² í stað 4.500m².

Samþykktir:

Deiliskipulagsbreyting þessi sem fengið hefur meðferð í samræmi við ákvæði 2. mgr. 26. gr. skipulags- og byggingarlaga nr. 73/1997 var samþykkt í SKIPULAGSNEFND þann 26. október 2005.

Tillagan var gendrækkd þann 21. september 2005 með alþingisendurstæfni til 19. október 2005.

Auglýsing um gildistöku breytingarinnar var birt í B-deild Stjórnartíðinda þann 2005.

Suðurlandsbraut 14 séð frá austri



Helga Þragadóttir

Borgarsjóður tekur að sér að bæta það tjon sem einstakir aðilar kunna að verða fyrir við breytingu þessa.

BREYTING			
Breyting	Dagsetning	Teiknað	Yfirfarið
X	1	DO.MM.YY	XXX XXX



Verkefni:	Suðurlandsbraut 14		
Staður:	Reykjavík		
Verkhliuti:	Breyting á Deiliskipulagi		
Verknúmer:	04529 AS	Verkefnastjóri:	RCM
Hönnun:	KR,RCM	Teiknað:	RCM
Yfirfarið:	KR	Samþykkt:	Kristinn Ragnarson Kl. 120944,2669
Mælikvarði:	1:1000	Dagsetning:	16.09.2005
File:	04529AS-GK.dwg	Bláð:	U101

