


DEILSKIPULAG LÓDA Á STÓRIÐNADARSVÆÐINU AÐ GRUNDARTANGA

VÍSAÐ ER TIL GILDANDI DEILSKIPULAGS LÓÐA Á STÓRIÐNADARSVÆÐINU VÍÐ GRUNDARTANGA, SEM SAMÞYKKT VAR 25. MARS 1997. MKV. 1:5000 OG DEILSKIPULAGS IÐNADARLÓÐAR NORDURÁLS H.F. Á GRUNDARTANGA FRÁ 16. ÁGÚST 2002 MKV. 1:5000.

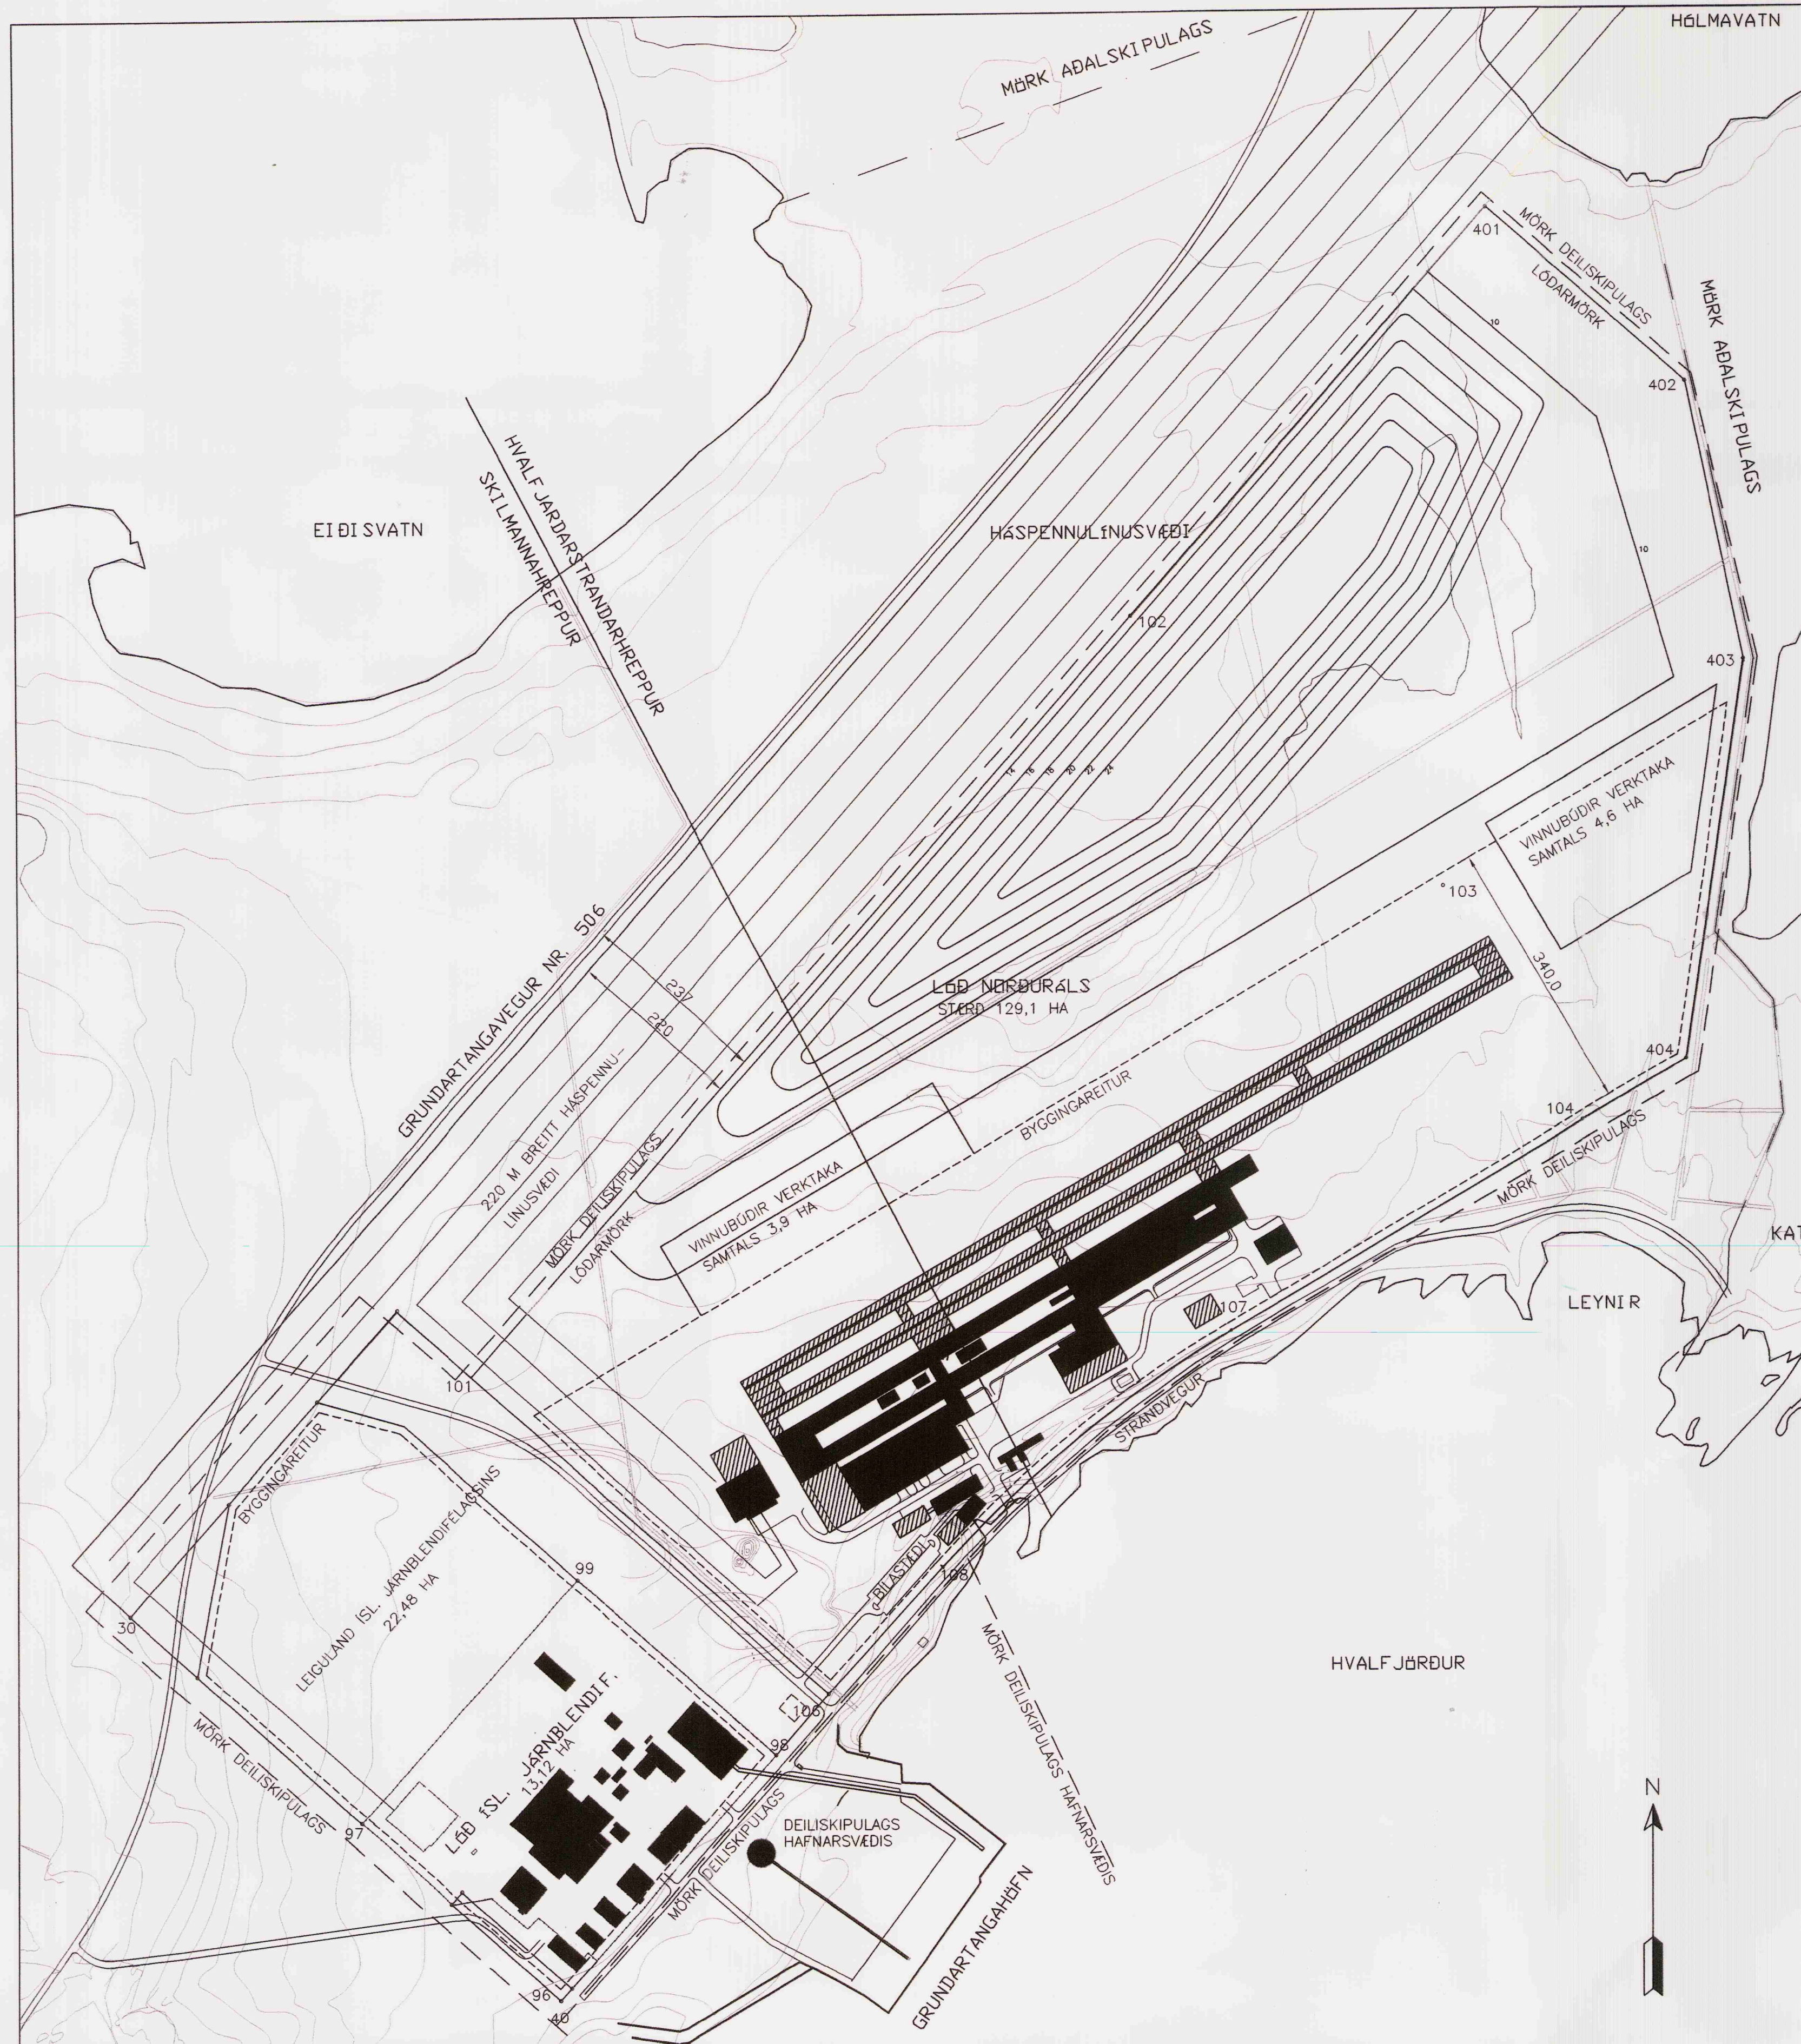

BREYTT DEILSKIPULAGS LÓÐA Á STÓRIÐNADARSVÆÐINU VÍÐ GRUNDARTANGA. GERT Í JANÚAR 2004. MKV. 1:5000

BREYTING Á DEILSKIPULAGI GRUNDARTANGI – NÝ VEGLÍNA

BREYTINGIN FELLST Í NÝRRI VEGLINU AÐ IÐNADARSVÆÐINU Á GRUNDARTANGA OG AÐ GRUNDARTANGAHOFN.

FARID VERÐUR MED BREYTINGUNA SEM ÖVERULEGA BREYTINGU Á DEILSKIPULAGI SKV. 2. MGR. 26. GR. LAGA NR. 73 FRÁ 1997.

NÝR VEGUR ER LAGÐUR AÐ NORDURÁL OG GRUNDARTANGAHOFN, MILLI LÓÐA ÍSLENSKA JÁRNBLENDIFÉLAGSINS OG NORDURÁLS. VEGUR SEM ER VESTAN VÍÐ IÐNADARSVÆÐI AÐ LÓÐ ÍSLENSKA JÁRNBLENDIFÉLAGSINS VERÐUR Á SAMÁ STAD. HANN VERÐUR TENGÐUR VÍÐ NÝJA VEGINN EN HONUM VERÐUR LOKAÐ FYRIR UMFERÐ TIL OG FRÁ HOFNINI. ÞETTA HEFUR Í FÖR MED AÐSKILNAÐ MILLI STARFSMANNAUMFERÐAR OG ÞUNGAFLUTNINGA Á STRANDVEGI.

HLIÐUM ÍSLENSKA JÁRNBLENDIFÉLAGSINS AÐ STRANDVEGI FJÓLGAR UM EITT. VÍÐ BREYTINGUNA TAKA BILASTÆÐI NORDURÁLS OG AÐKOMULEIÐ AÐ ÞEIM BREYTINGUM OG TENGING NORDURÁLS VÍÐ STRANDVEG VERÐUR ADEINS EIN, AÐLUÐ VÖRU- OG ÞUNGAFLUTNINGUM.

TILGANGUR BREYTINGARINNAR ER AÐ BETA SAMGÖNGUR VÍÐ GRUNDARTANGAHOFN, NORDURÁL OG ÍSLENSKA JÁRNBLENDIFÉLAGIÐ OG AÐSKILJA ÞUNGAUMFERÐ Á STRANDVEGI OG HAFNARSVÆÐINU FRÁ STARFSMANNA- OG GESTAUMFERÐ AÐ VERKSMÍÐJUNUM.

VEGLINAN ER HÖNNUÐ AF VEGAGERÐ RÍKISINS.

MÖRK DEILSKIPULAGSINS BREYTAÐ EKKI. ÞAU ERU HIN SÖMU OG FRAM KOMA Á FYRRI DEILSKIPULAGSBREYTINGUM, ANNARS VEGAR FRÁ 16. 08. 2002 AF IÐNADARLÓÐ NORDURÁLS OG HINS VEGAR FRÁ 25.03. 1997 AF DEILSKIPULAGI LÓÐA Á STÓRIÐNADARSVÆÐINU VÍÐ GRUNDARTANGA. SKILMÁLAR SVÆÐISINS TAKA EKKI BREYTINGUM.

LÓÐ NORDURÁLS ER ÖBNEYTT 129,1 HA AÐ STÆRD, EINNIG BYGGINGARREIÐUR.

AFGIRT LÓÐ ÍSLENSKA JÁRNBLENDIFÉLAGSINS ER ÖBNEYTT AÐ STÆRD 13,12 HA. FÉLAGIÐ ER MED Á LEIGU LAND NORD-VESTAN OG NORD-AUSTAN VÍÐ LÓÐ SÍNA, SEM NEMUR 22,48 HA. NÝTINGARMÖGULEIKAR LANDSINS SKERDAST VÍÐ NÝJA VEGINN. NÝBYGGINGAR SKAL BYGGJA INNAN BYGGINGAREIÐS.

DEILSKIPULAGSBREYTING ÞESSI SEM AUGLÝST HEFUR VERIÐ SAMKV. 2. MGR. 26. GR. SKIPULAGS- OG BYGGINGARLAGA NR. 73/1997 VAR SAMÞYKKT Í SVEITARSTJÓRN SKILMANNAHREPPS

ÞANN 4. mars 2004.

OG Í SVEITARSTJÓRN HVALFJARÐARSTRANDARHREPPS

ÞANN 3. mars 2004.

SVEITARSTJÓRNIR SKILMANNA- OG HVALFJARÐARSTRANDARHREPPS TAKA AÐ SER AÐ BETA ÞAÐ TJÓN SEM EINSTAKIR AÐILAR KUNNA AÐ VERÐA FYRIR VÍÐ BREYTINGUNA.

F.H. SKILMANNAHREPPS

F.H. HVALFJARÐARSTRANDARHREPPS

ODDVI
SKILMANNAHREPPS
Ragnheiður S. Jónsdóttir
Halldóra Seltjálms

YFIRLÝSING:

NEDANGREIÐDIR AÐILAR GERA EKKI AÐHUGASEMIR VÍÐ FYRIRHUGAÐA BREYTINGU Á DEILSKIPULAGI LÓÐA Á STÓRIÐNADARSVÆÐINU VÍÐ GRUNDARTANGA.

ÍSLENSKA JÁRNBLENDIFÉLAGIÐ H.F.

Helga Þórhallsson
HELGA ÞÓRHALLSSON FRAMKVEMDASTJÓRI

NORDURÁL H.F.

Tómas M. Sigurðsson
TÓMAS M. SIGURÐSSON FRAMKVEMDASTJÓRI

GRUNDARTANGAHOFN OG KLAFASTAÐIR

Gísli Gislaðson
GÍSLI GÍSLASON HAFNARSTJÓRI

LANDSVIRKJUN

Dorgeir J. Andresson
ÞÓRGEIR J. ANDRESSON DEILDARSTJÓRI



BREYTT ADALSKIPULAG IÐNADARSVÆÐIS Á GRUNDARTANGA 1997-2017. MKV. 1:10.000 GERT Í DESEMBER 2003

SKÝRINGAR:


- MÖRK DEILSKIPULAGS
- BYGGINGARREIÐUR
- NÓVERANDI HÚS

GILDANDI DEILSKIPULÖG:

DEILSKIPULAG LÓÐA Á STÓRIÐNADARSVÆÐINU AÐ GRUNDARTANGA VAR SAMÞYKKT AF SKIPULAGSSTJÓRA 25. MARS 1997, MKV. 1:5000.

BREYTING Á DEILSKIPULAGI, ER VARÐAR IÐNADARLÓÐ NORDURÁLS H.F. Á GRUNDARTANGA, VAR GERÐ 16. ÁGÚST 2002. SAMÞYKKT Í SVEITARSTJÓRN HVALFJARÐARSTRANDARHREPPS 3. DESEMBER 2002 OG Í SVEITARSTJÓRN SKILMANNAHREPPS 8. NÓVEMBER 2002, MKV. 1:5000.

EINNIG ER Í GILDI DEILSKIPULAG HAFNARSVÆÐIS AÐ GRUNDARTANGA, GERT 16. ÁGÚST 2002. MKV. 1:2000. ÞAÐ LIGGR AÐ MÖRKUM ÞESSA DEILSKIPULAGS.

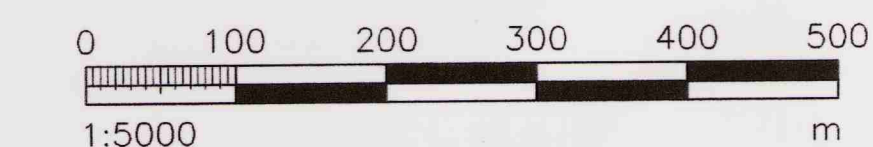

ÖLL AFNOT OG AFRITUN TEKINGAR, AÐ HLUTA EÐA HEILD, ER HÁÐ SKRIFLEGGU LEYFI HÖNNUN.

HÖNNUN

GRENASÁVEGI 1 108 REYKJAVÍK SIMI: 510 4000 FAX: 510 4001
VEFFANG: www.honnun.is NETFANG: honnun@honnun.is

STARFSSTÖÐ: AKRANES S. 430 4050 NETFANG: akranes@honnun.is

HEIÐI VERKS:

**GRUNDARTANGI
DEILSKIPULAG**

HEIÐI TEKINGAR:

**SKIPULAGSUPPDRATTUR:
BREYTING Á DEILSKIPULAGI LÓÐA Á
IÐNADARSVÆÐINU VÍÐ GRUNDARTANGA**

MELT:	TEKNAÐ:	GEYMSLUNUMÉR:	VNR:
HANNAÐ:	YFIRFARID:	MKV:	NR. TEKINGAR:
DAGS. UNDRSKRIFTAR:	NAFN OG KT. HÖNNUNAR:	430572-0169	S103
UNDRSKRIFT HÖNNUNAR:	ÓTAFI:	B02	