


Deiliskipulag vegna fristundahúsa (smáhúsa) á skógræktarspildum í landi Háls í Eyjafjardarsveit

Mkv. 1:2600

Á deiliskipulagi vegna fristundahúsa (smáhúsa) á skógræktarspildum í landi Háls Eyjafjardarsveit sem samþykkt var í sveitarstjórn 18. jan. 2000 hafa verið gerðar eftirfarandi breytingar:

1. Spildu 44 hefur verið skipt í 2 hluta þ.e. nr. 44 og 49.
2. Úr hluta af spildu 43 hafa verið búnar til 3 nýjar minni spildur nr. 50, 51 og 52. Við það hefur spilda 43 minnkað úr 18,88 ha í 15,10 ha.
3. Úr hluta af spildu 41 hafa verið búnar til tvær nýjar spildur nr. 53 og 55. Við það hefur spilda 41 minnkað úr 17,74 ha í 16,56 ha.
4. Spildu 40 hefur verið skipt í tvo álíka stórar spildur, nr. 40 og 54.

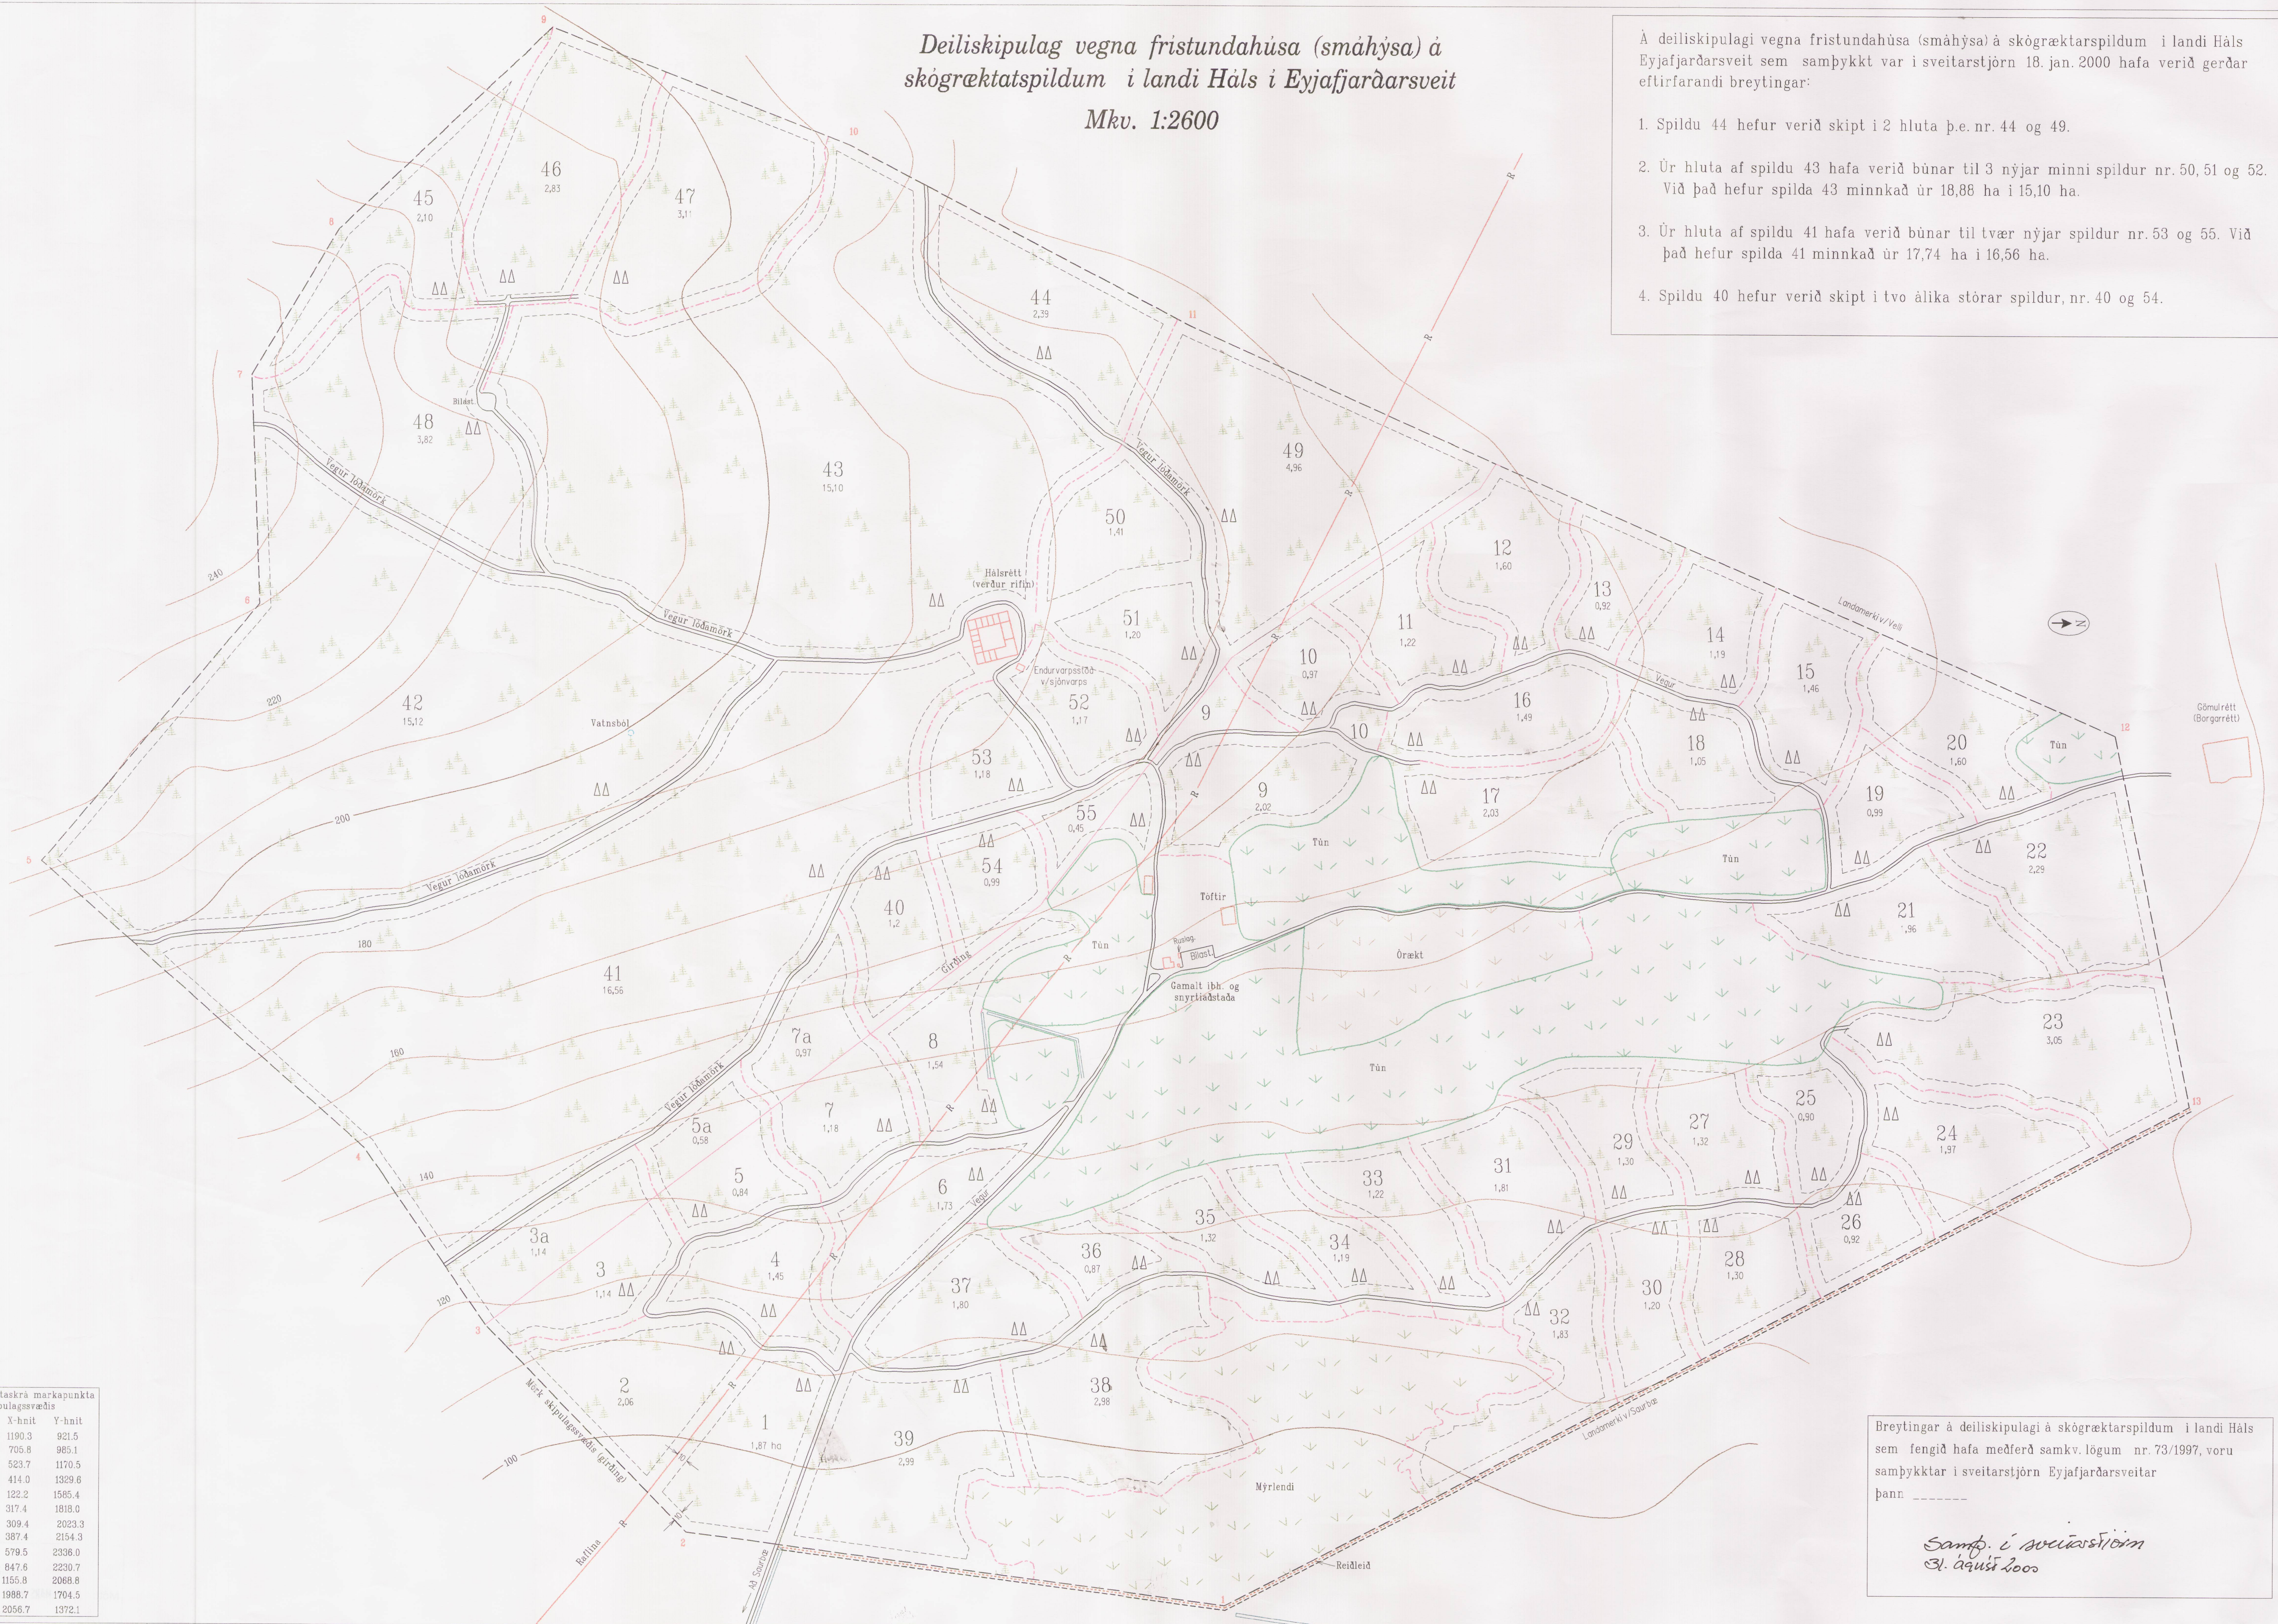

Hnitaskrá markapunkta skipulagsvæðis

| Nr. | X-hnit | Y-hnit |
|-----|--------|--------|
| 1 | 1190.3 | 921.5 |
| 2 | 705.8 | 985.1 |
| 3 | 523.7 | 1170.5 |
| 4 | 414.0 | 1329.6 |
| 5 | 122.2 | 1565.4 |
| 6 | 317.4 | 1818.0 |
| 7 | 309.4 | 2023.3 |
| 8 | 387.4 | 2154.3 |
| 9 | 579.5 | 2336.0 |
| 10 | 847.6 | 2230.7 |
| 11 | 1155.8 | 2068.8 |
| 12 | 1988.7 | 1704.5 |
| 13 | 2056.7 | 1372.1 |

Breytingar á deiliskipulagi á skógræktarspildum í landi Háls sem fengið hafa meðferð samkv. lögum nr. 73/1997, voru samþykktar í sveitarstjórn Eyjafjardarsveitar þann -----

Samp. í sveitarstjórn
31. ágúst 2000