


DEILISKIPULAG AF SVÆÐI 3A SAMP. AF BORGARRÁÐI ÞANN 20.07.1999, BREYTT 20.06.2000., 10.01.2001 OG SÍÐAST 18.04.2002.

MK 1:1000

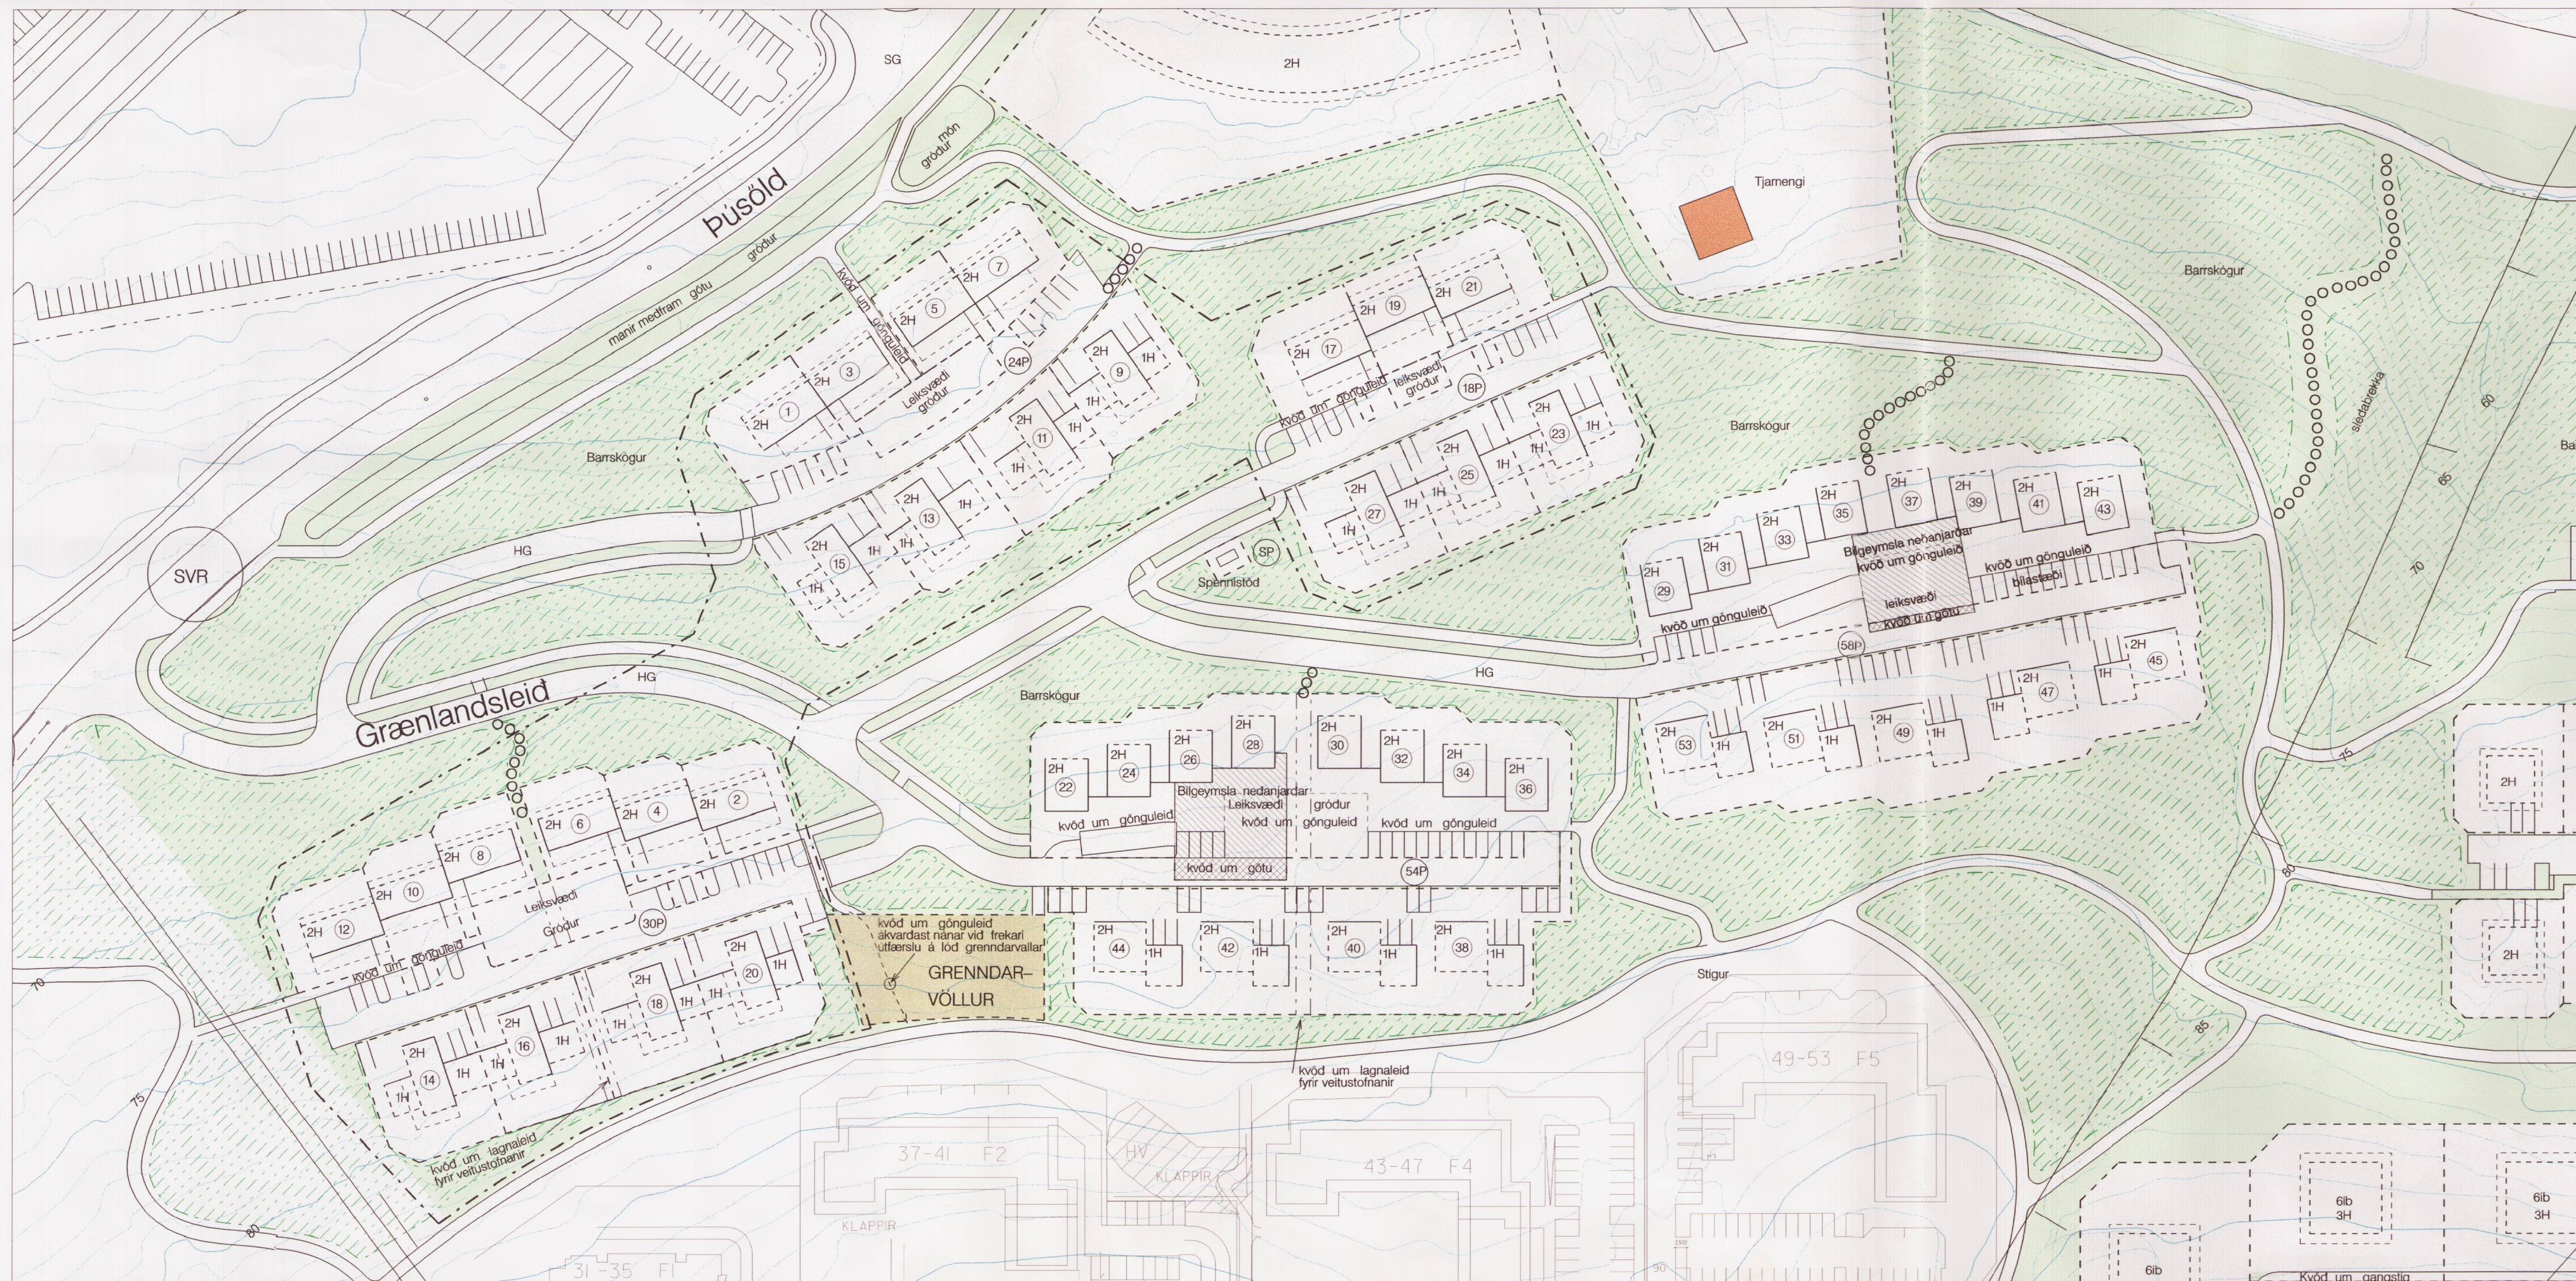

TILLAGA AÐ BREYTTU DEILISKIPULAGI

MK 1:1000

Greinagerð.

Í gildi er deiliskipulag sem samþykkt var í borgarráði þann 20.07.1999, breytt 20.01.2001, og síðan breytt 18.04.2002. Ásamt skilmálum. Deiliskipulagstillaga þessi gerir ráð fyrir eftirfarandi breytingum á deiliskipulagivíð Grænlandsleið (svæðis 3 A).

- 1) Húsumum nr. 9-11-13-14-15-16-18-20-23-25-27 sem eru samkv. skipulaginu einbýlishús með vinnustofu, er breytt í einbýlishús með aukabíð, fjöldi húsa er óbreyttur en hámarksfjölgunbúða verður 11.
- 2) Bílastæði eru nú þrjú fyrir hvert hús, þar af eitt í gótu, þeim fjólgar um eitt fyrir hverja aukabíð og verður það leist á innan hverrar lóðar.

Ákvæði gildandi sérákvæða skilmála fyrir svæði 3A sem taka breytingum varðandi þyrpingarnar 1-15,17-27 og 2-14:

**Húsagerð**  
Lagt er til að hver þyrping verði hönnuð af einum aðila til að tryggja heilsteipt yfirbragð hverrar þyrpingar bæði hvað varðar efnisval og form húsanna. Hver þyrping samanstendur af raðhúsum og einbýlishúsum. Aðalbyggingareitir raðhúsanna er tveir hæðir út á móti norðri en ein hæð á móti inngarði. Bilageymsla er innbyggð og gert er ráð fyrir einu stæði á lóð fyrir framan bilageymslu. Annað stæði er á sameiginlegri bílastæðalóð raðhúsanna við götu. Afmörkun og staðsetning bílastæðislóðar ákvarðast nánar við útfærslu þyrpingarinnar. Heimilt er að byggja gróðurskála út á móti inngarði. Einbýlishús eru í syðri hluta þyrpinganna. Aðalbygging þeirra er á tveimur hæðum og stýr hvert á hæðarlínur. Einnar hæðar byggingar má byggja út frá aðalbyggingu til beggia handa og stingast þær inn í landið, skal þak þeirra vera hluti af garði. Útbyggingarnar eru settar undir bilageymslur og eða vinnustofur. Tvo bílastæði eru á hverri lóð. Uppgefinn fjöldi íbúða er leyfilegur hámarksfjöldi. Gert er ráð fyrir einu stæði fyrir hverja íbúð á borgarlandi.

**Bilageymslur**  
Gert er ráð fyrir innbyggðum bilageymslum. Fjöldi bílastæða miðast við þrjú stæði fyrir hvert sérþýli þar af eitt á borgarlandi.

**Breyting á skilmálum:**

**Húsagerð**  
Lagt er til að hver þyrping verði hönnuð af einum aðila til að tryggja heilsteipt yfirbragð hverrar þyrpingar bæði hvað varðar efnisval og form húsanna. Hver þyrping samanstendur af raðhúsum og einbýlishúsum. Aðalbyggingareitir raðhúsanna er tveir hæðir út á móti norðri en ein hæð á móti inngarði. Bilageymsla er innbyggð og gert er ráð fyrir einu stæði á lóð fyrir framan bilageymslu. Annað stæði er á sameiginlegri bílastæðalóð raðhúsanna við götu. Afmörkun og staðsetning bílastæðislóðar ákvarðast nánar við útfærslu þyrpingarinnar. Heimilt er að byggja gróðurskála út á móti inngarði. Einbýlishús eru í syðri hluta þyrpinganna. Aðalbygging þeirra er á tveimur hæðum og stýr hvert á hæðarlínur. Einnar hæðar byggingar má byggja út frá aðalbyggingu til beggia handa og stingast þær inn í landið, skal þak þeirra vera hluti af garði. Útbyggingarnar eru settar undir bilageymslur, vinnustofur eða aukabíðir.

**Bilageymslur**  
Gert er ráð fyrir innbyggðum bilageymslum. Fjöldi bílastæða miðast við þrjú stæði fyrir hvert sérþýli þar af eitt á borgarlandi. Ef aukabíð er sett í hús skal bæta við einu stæði á lóð viðkomandi húss

Tölulegar upplýsingar um þyrpingar sem breytt er:

	Fyrir breytingu	Eftir breytingu	Stærð húsa óbreytt
Einbýlishús	11	0-11 íb	300m <sup>2</sup>
Raðhús	13	13 íb	237m <sup>2</sup>
Einbýli m. aukabíð	0	11-22 íb	250m <sup>2</sup>
Íbúðir Samtals	24	24-35 íb	

GRAFARHOLT SVÆÐI 3

DEILISKIPULAG

SKIPULAGSSVÆÐI NR. 3



Aðalskipulag Reykjavíkur 1996-2016



Yfirlitsmynd af Grafarholti

skýringar:

- Mörk breytingar
- Grenndarvellir
- Óbyggð svæði/ borgarland
- Stígar leiðbeinandi lega
- Slóði
- Lóðir
- Byggingareitir
- Búndin byggingarlína
- Kvöð um götu ofan á bilageymslu
- Bilageymsla neðanjarðar
- Núverandi hús sem standa
- Gróðurbelti með barrtrjám
- Fjöldi bílastæða
- Safngata
- Húsagata
- Spennistöð
- Strætisvagnar Reykjavíkur
- Jarðsprungur
- Kvöð um lagnaleið

Deiliskipulags breyting þessi var í kynningu samkvæmt 25. gr. laga nr 73/1997 m.s.br. frá 28.10.2002 til 26.11.2002

Deiliskipulagsbreyting þessi sem grenndarkynnt hefur verið samkvæmt 2. mgr. 26. gr. sbr. 7. mgr. 43. gr. skipulags og byggingalaga nr 73/1997 var samþykkt í borgarráði þann 10.12.2002.

*Helga Þrándóttir*

Auglýsing um breytingu deiliskipulagsins var birt í B-deild Stjórnartíðinda þann 2002

Borgarsjóður tekur að sér að bæta það tjón sem einstakir aðilar kunna að verða fyrir við breytinguna.

Reykjavík 15. október 2002 Staðgreinir: 4.1

Arkitektar:  
Sveinn Ivarsson, arkitekt FAI  
Guðmundur Gunnarsson, arkitekt FAI

