

Tillaga að breytingu á deiliskipulagi vegna Sogavegar 73-77

Skýringaruppdráttur

Skuggavarp



21.júní 9:00



Jafndægur 9:00



21.júní 13:00



Jafndægur 13:00



21.júní 17:00



Jafndægur 17:00




Massamódel séð austur Sogaveg



Massamódel




Séð vestur Miklubraut

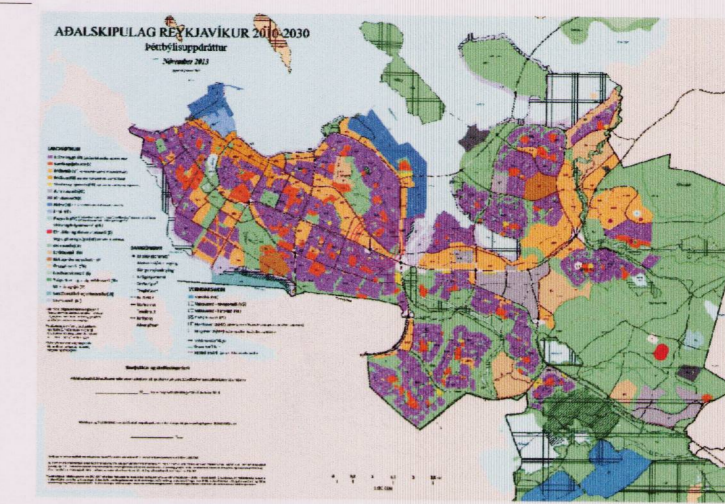


Aðalskipulag Reykjavíkur 2010-2030



Úrdráttur úr Aðalskipulagi Reykjavíkur 2010-2030

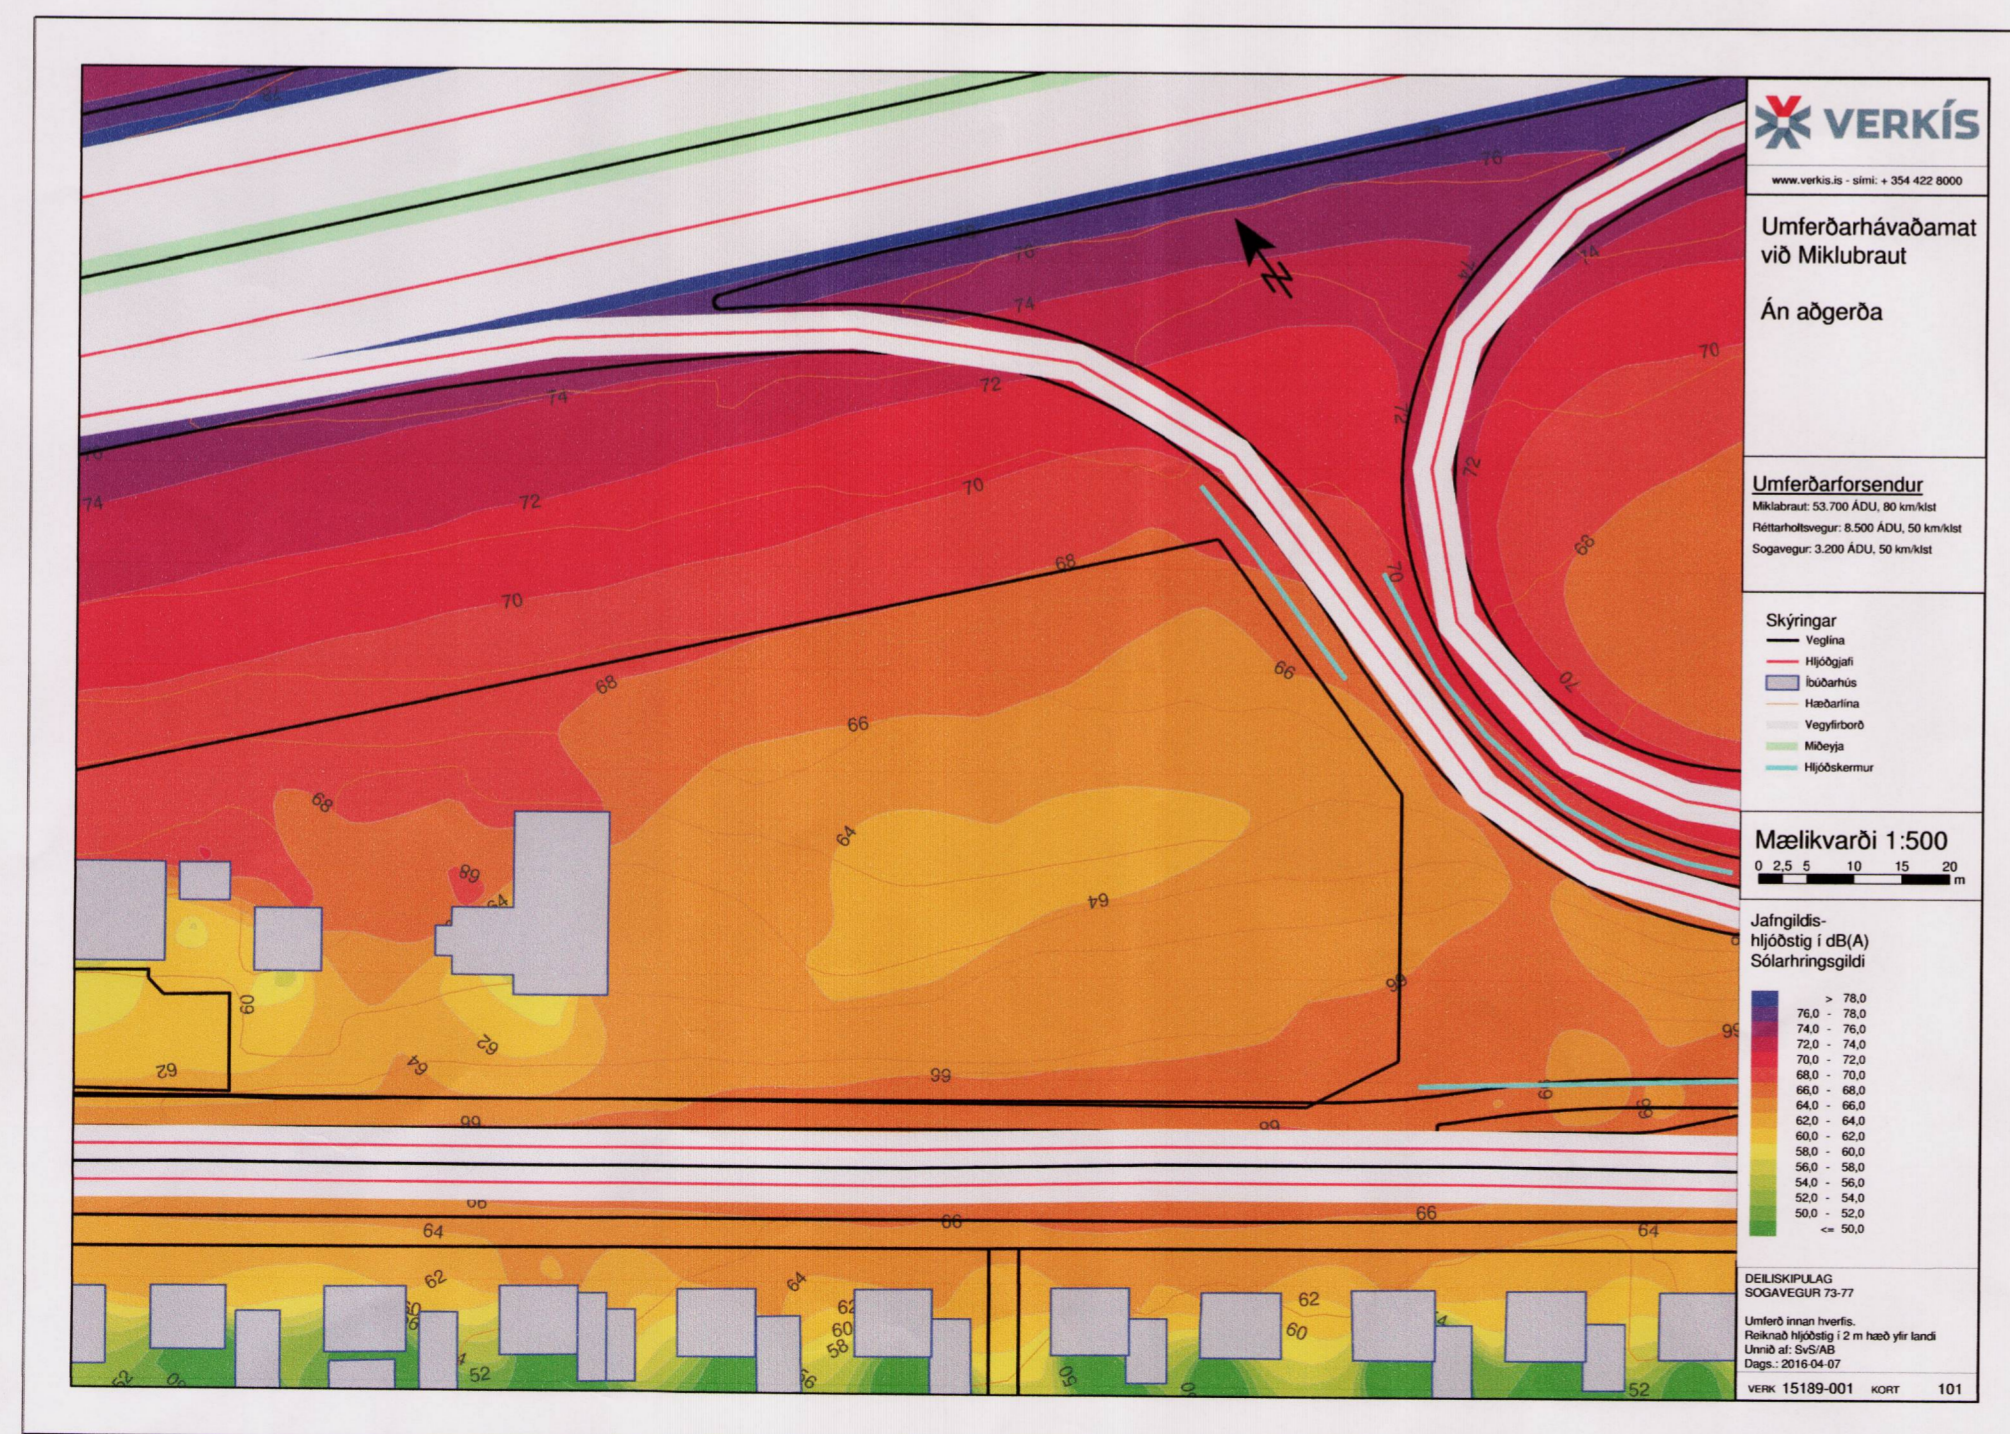

Hljóðkort núverandi ástand 50km/klst við Sogaveg

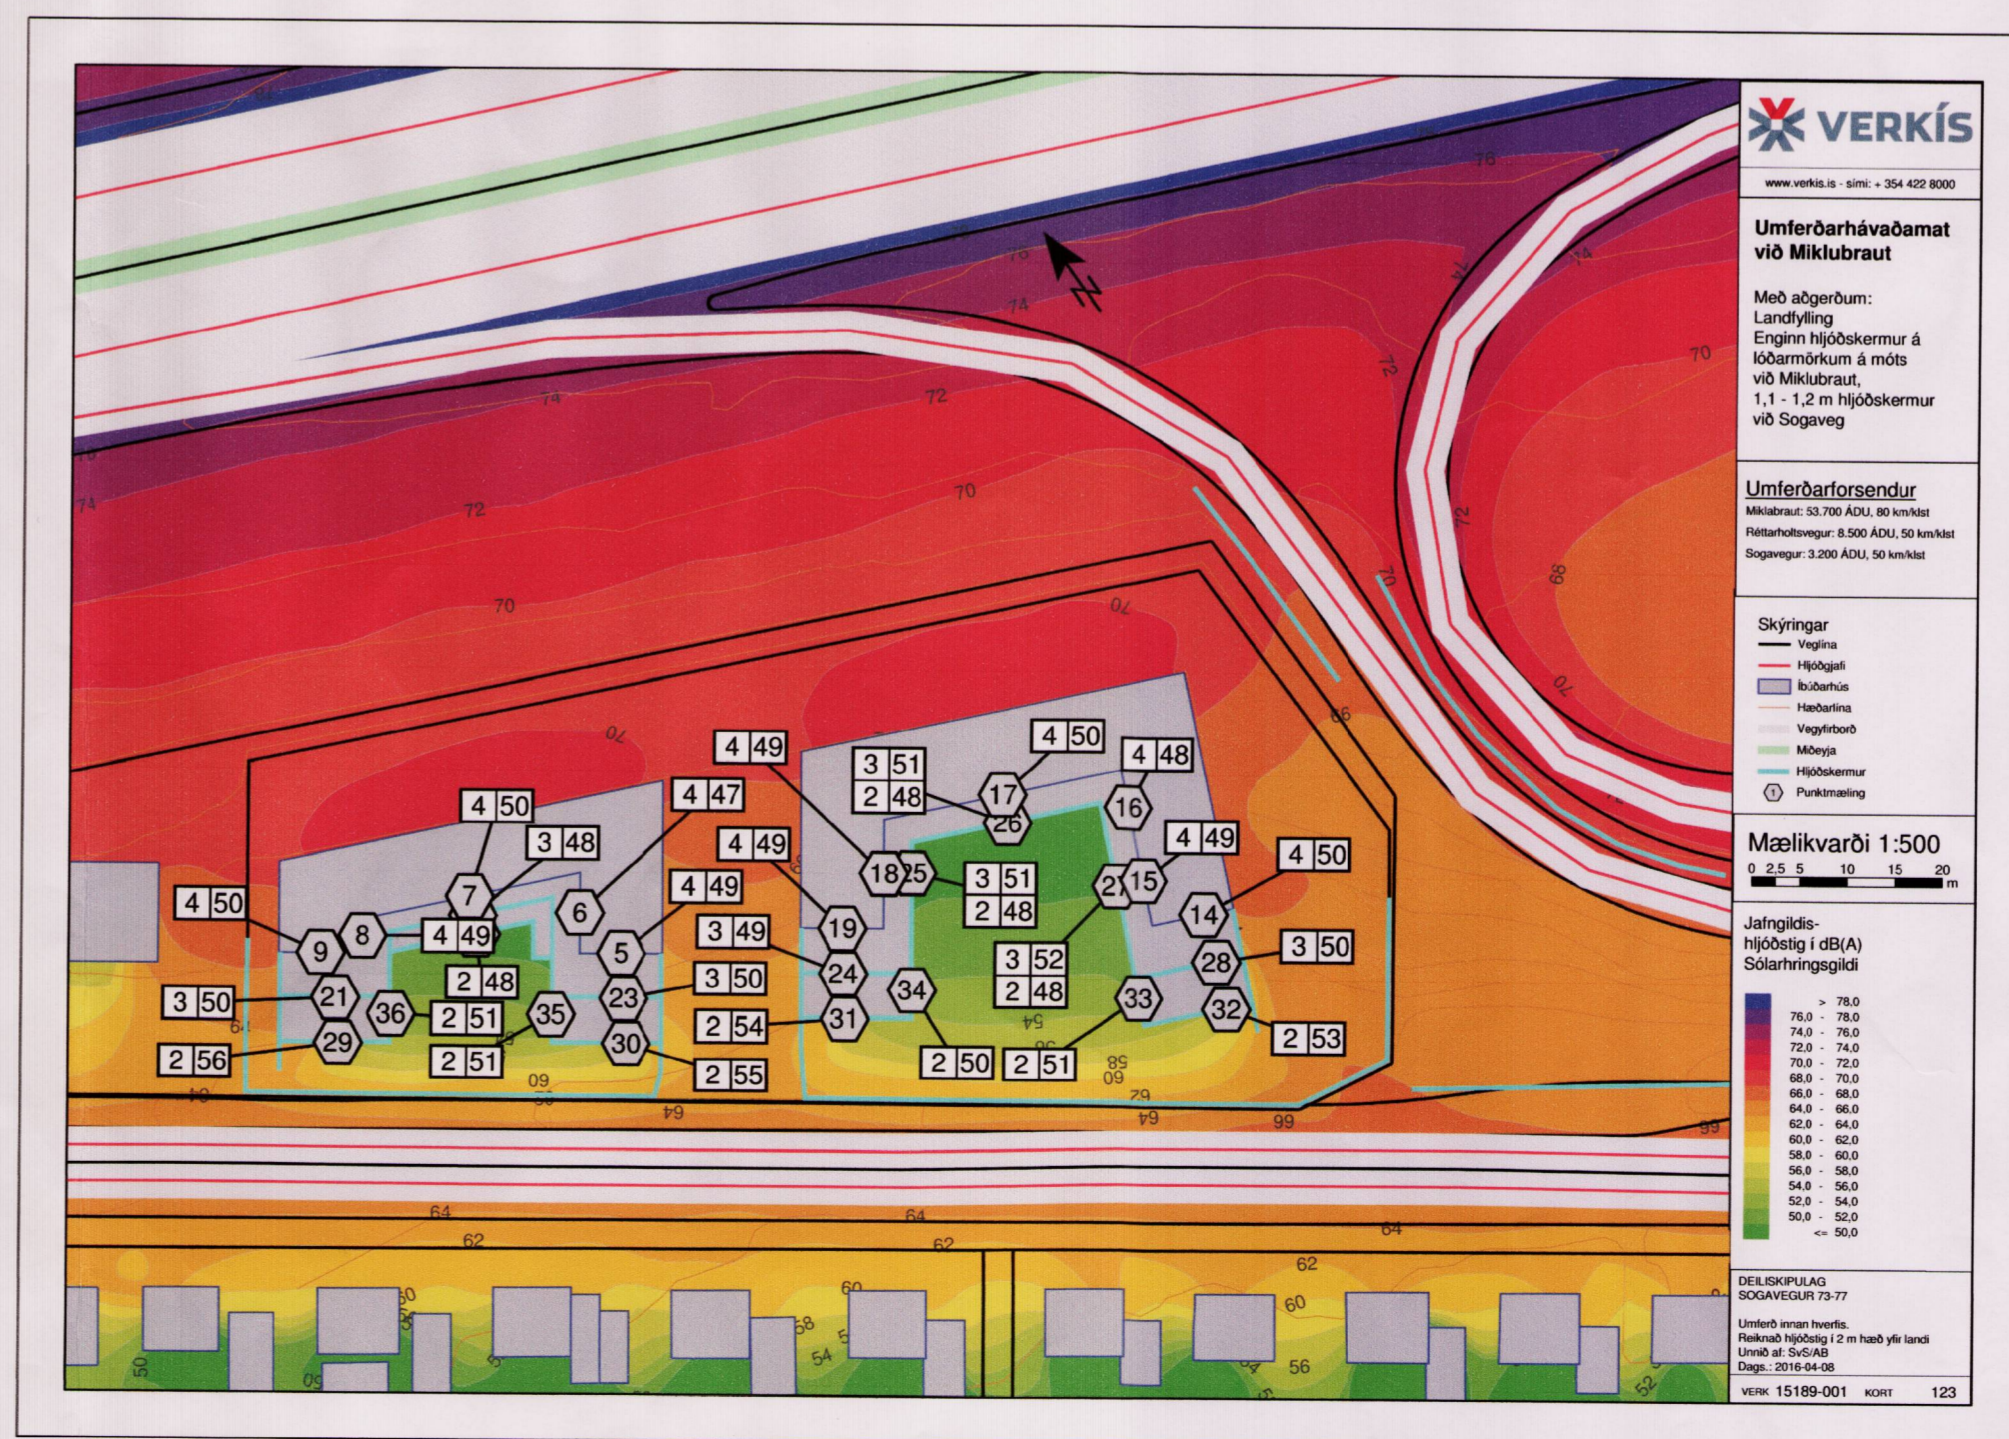

Hljóðkort með fyrirhuguðum byggingum 50km/klst við Sogaveg

Deiliskipulagsbreyting þessi sem fengið hefur meðferð í samræmi við ákvæði mgr. 43. gr. skipulagslaga nr. 123/2010

var samþykkt í Umhverfisráði þann 7. sept. 2016 og í Boðaráði þann 16. sept. 2016

Tillagan var auglýst frá 1. júlí 2016 með athugasemdafrestri til 12. ágúst 2016.

Auglýsing um gildistöku breytingarinnar var birt í B-deild Stjórnartíðinda þann 20 .

Björn Axelsson

Útg. Dags. Skýring Brúf.
Sogavegur 73-75 og 77
Skýringaruppdráttur
Hljóðkort, skuggavarp, massamódel

Telmað af: OKF
Yfirmað af: FF
Dagsetning: 24.02.2016
Mælikvarði: @A1
Hálför Guðmundsson 140548-2439
Eymir Friðstíon 170470-6905
Oddur K. Friðbjörnsson 280259-3229
Ragnar Auðinn Þorgeirsson 230160-4439
Samuel Guðmundsson 011063-4039

THG ARKITEKTAR
Faxlaun 9 100, Reykjavík, Ísland 440703 - 2560
Sími: 545 1600 Púg@thg.is www.thg.is

15-008-01 02
Verknúmer Númer Útgáfa