






HLUTI ADALSKIPULAGS REYKJAVÍKUR 1996-2016
STABSETNING SKIPULAGSSVÆÐIS

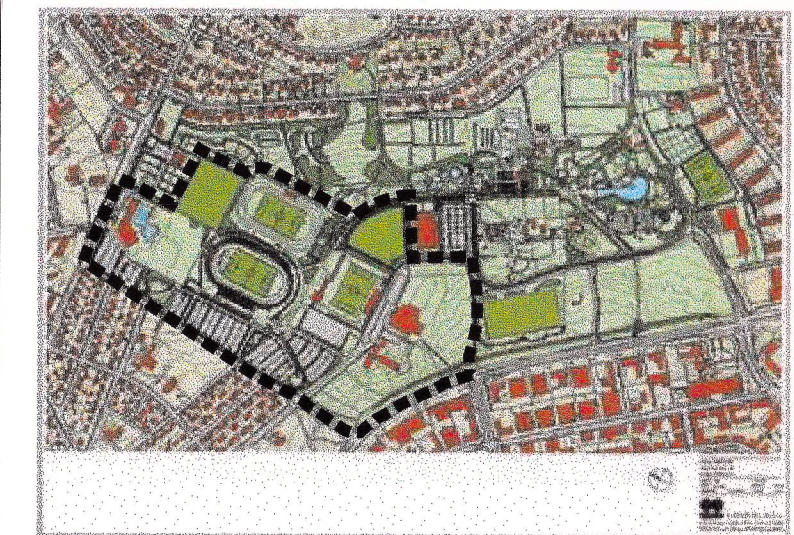

YFIRLITSMYND AF LAUGARDALSVÉLLINUM
MÖRK SKIPULAGSSVÆÐIS

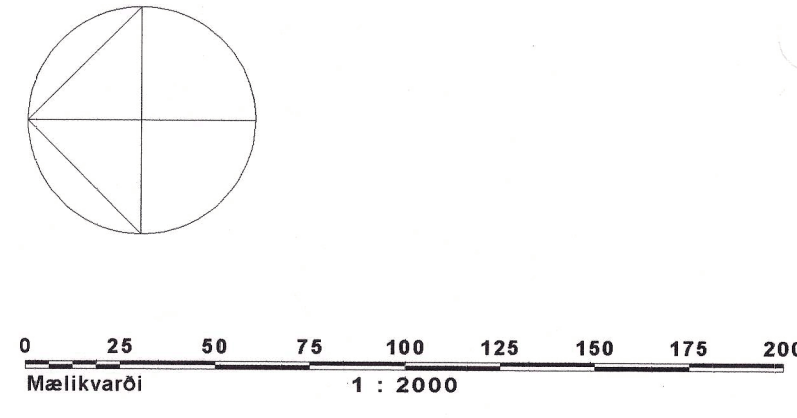

DEILISKIPULAG
SAMÞYKKT | SKIPULAGSNEFND 22.04.1991
SAMÞYKKT | BORGARRÁÐI 07.05.1991

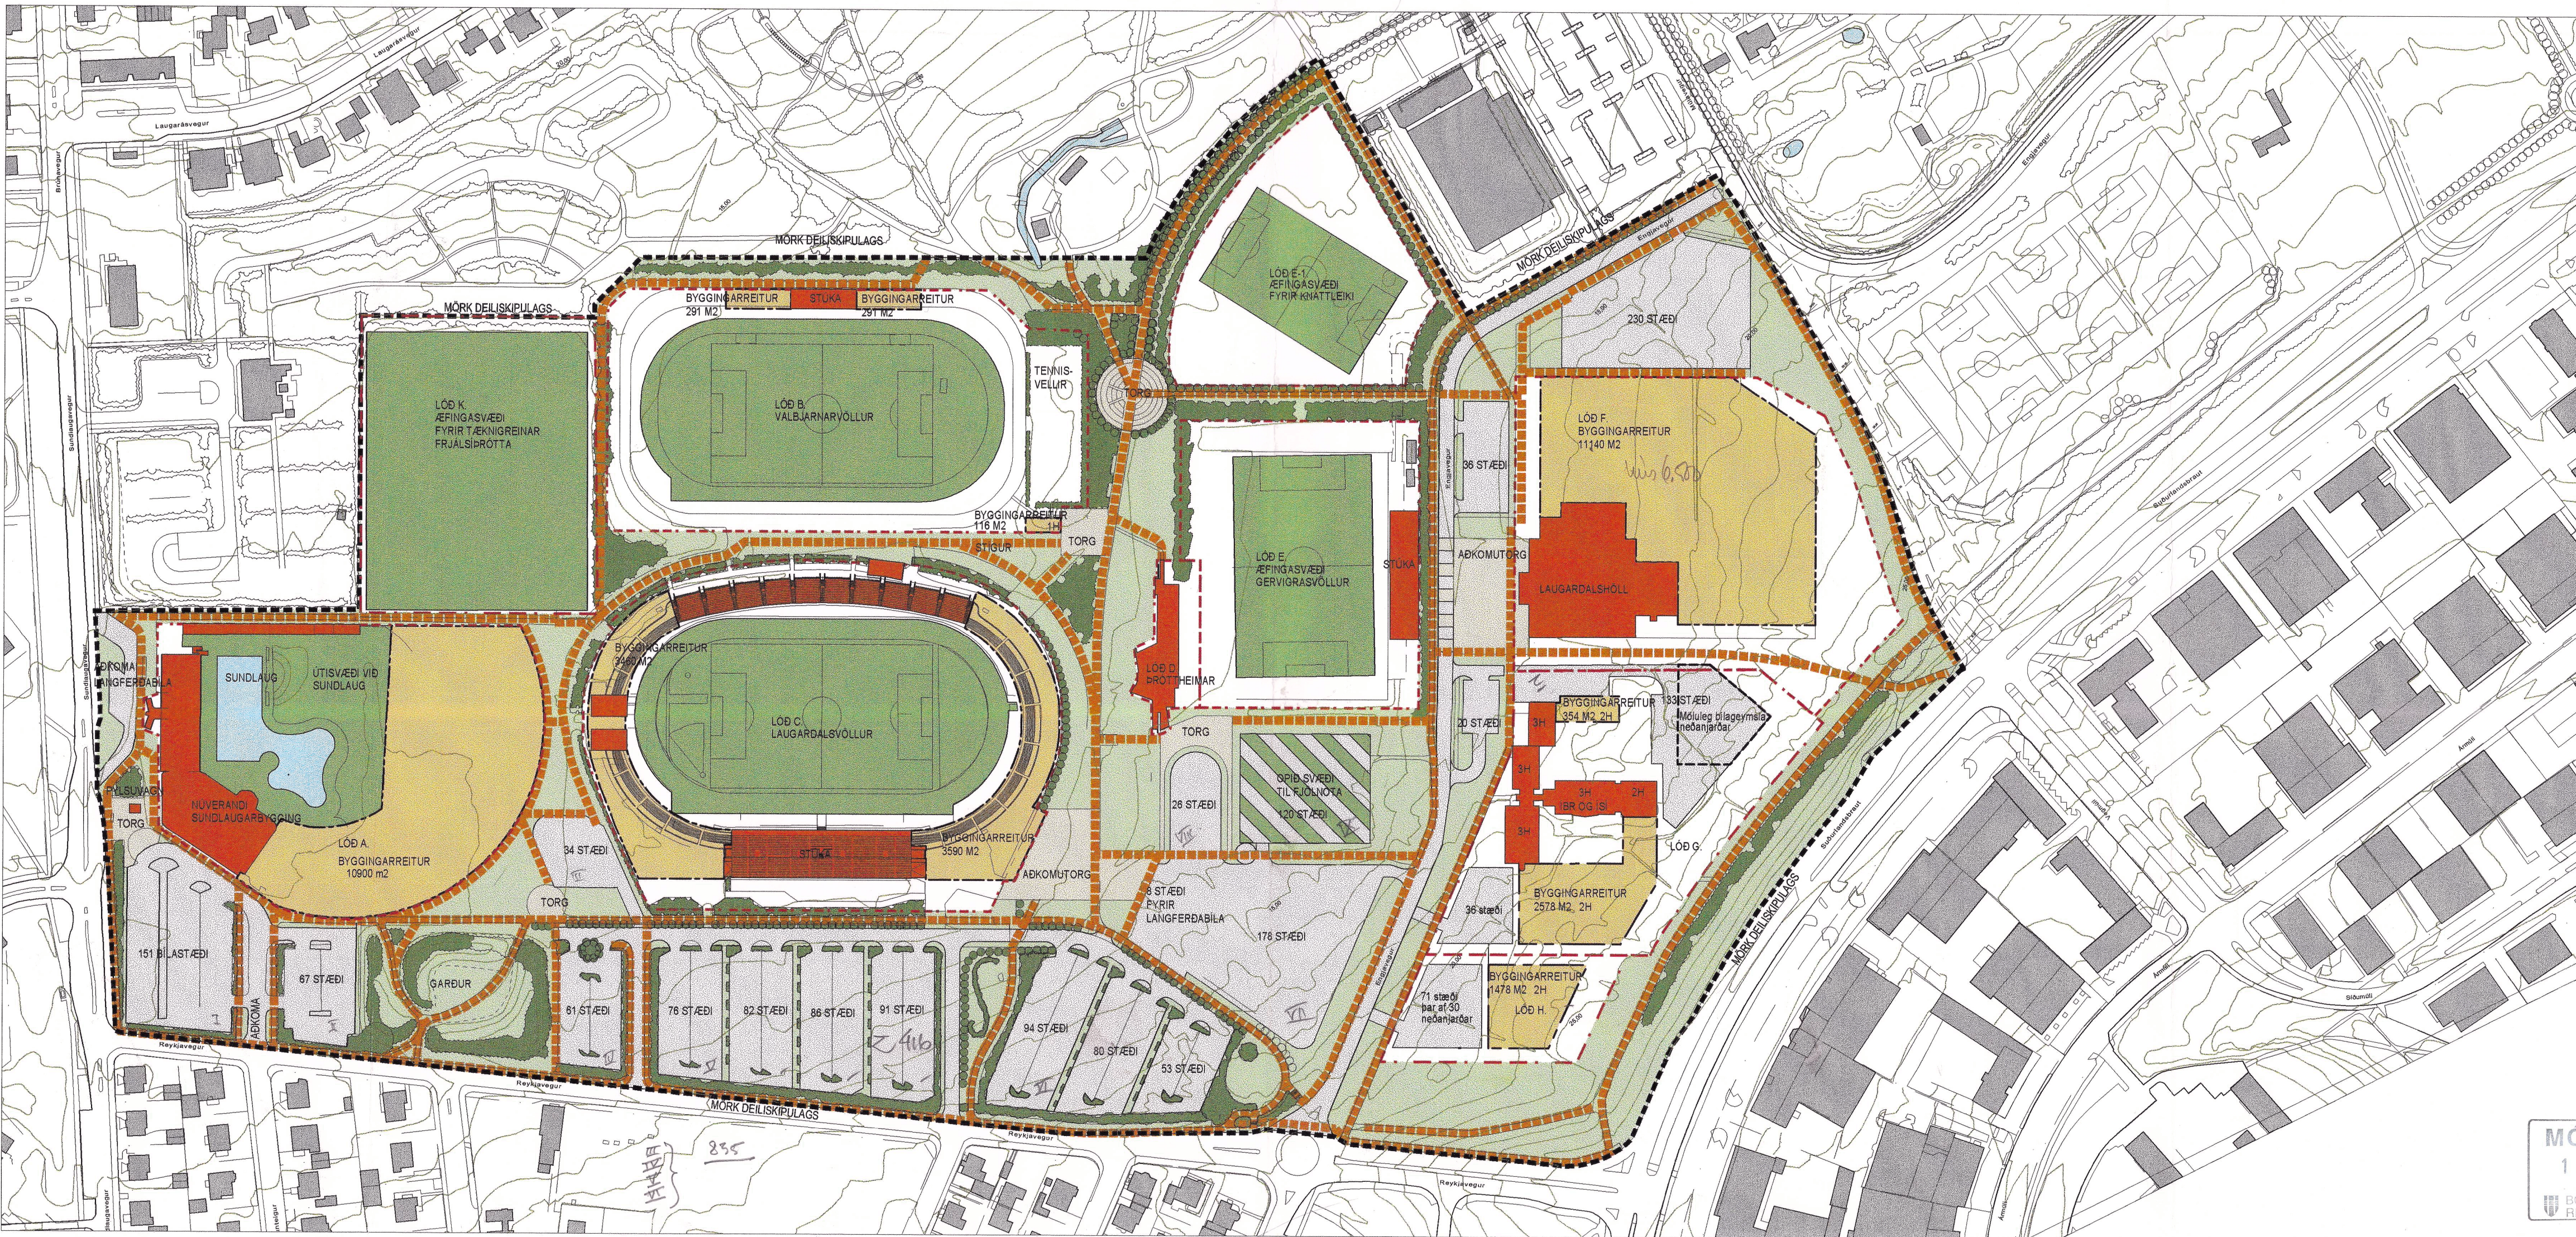

SKÝRINGAR

- MÖRK DEILISKIPULAGS
- LÓÐARMÖRK
- BYGGINGARREITUR
- NÚVERANDI BYGGING
- OPIN SVÆÐI TIL SÉRSTAKRA NOTA
- OPIN SVÆÐI TIL FJÖLNOTA
- NÚVERANDI GRÖBUR
- AKANDI UMFERÐ
- GANGSTÍGAR

SJÁ JAFNFRAMT MEDFYLGJANDI GREINARGERÐ

MEÐFYLGJANDI UPÐRÆTTIR : DAGS. 08.09.2000
Teikning. 2A 1:2000, Yfirlitsmynd með snældingum.
Teikning. 3A 1:1000, Málsetningar og stærðir.
Teikning. 4A 1:2000, Skýringarupplýttir

DEILISKIPULAGSBREYTING HESSI VAR AUGLÝST
FRÁ 26.01.2000 TIL 29.04.2000

AUGLÝSING UM BREYTINGU DEILISKIPULAGSINS VAR BIRT
Í B-DEILD STJÓRNARTÍÐINDA ÞANN


DEILISKIPULAGSBREYTING HESSI, SEM AUGLÝST HEFUR
VERIÐ SKV. 1. MGR. 26. GR. SKIPULAGS- OG
BYGGINGALAGA NR 73/1987 VAR SAMÞYKKT
Í BORGARRÁÐI ÞANN 11. SEPTEMBER

Þorvaldur Þorvaldsson
Breytingar 08.09.2000
1. Stærðakur deiliskipulagsreitur um aðfangsvæði hjólaþróta
2. Breyting á iðoum vestan íþróttahalla við Engjaveg
Breyting 07.07.2000

LAUGARDALUR
SUB-VESTURHLUTI

Tillaga að breytingu af deiliskipulagi frá 1991

KVARNR: 1:2000 TEIKN NR: 1A
DAGS: 03.07.2000 HANNAÐ: hv/hsg
FLOKKUR: 0031 VERKNR: 99102 TEIKNAD: hvgr

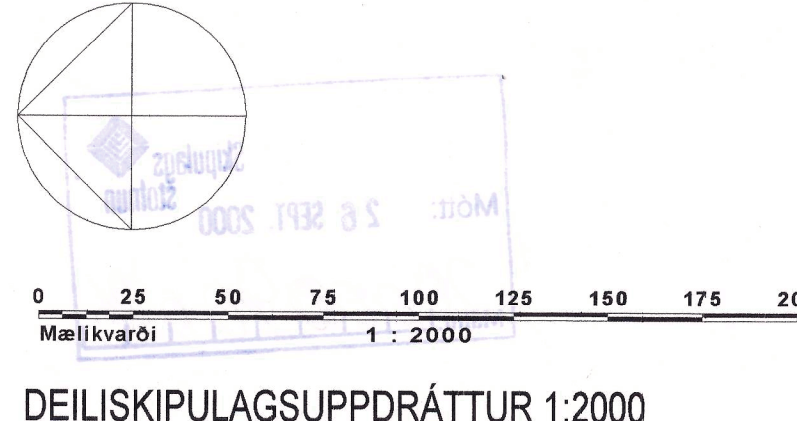

DEILISKIPULAGSUPPDRATTUR 1:2000

Útgáfaárið: 4171
 Skráðunúmer: 0000
 Nr. skv: 437
 Dagssetning: 19.09.2000

MÖTTE 10 SEP

LANDSLAG ÚTLG
LANDSLAGSARKITEKTAR FÍLÁ
BORGARDALUR
BORGARDALUR 27, 101 REYKJAVÍK, SMÍ 535 5300, FAX - 535 5301
VEFFANG: WWW.ARKITEKT.ISLANDSLAG.IS NETFANG: LANDSLAG@ARKITEKT.IS