



GILDANDI DEILISKIPULAG Mkv. 1:750 (A1)

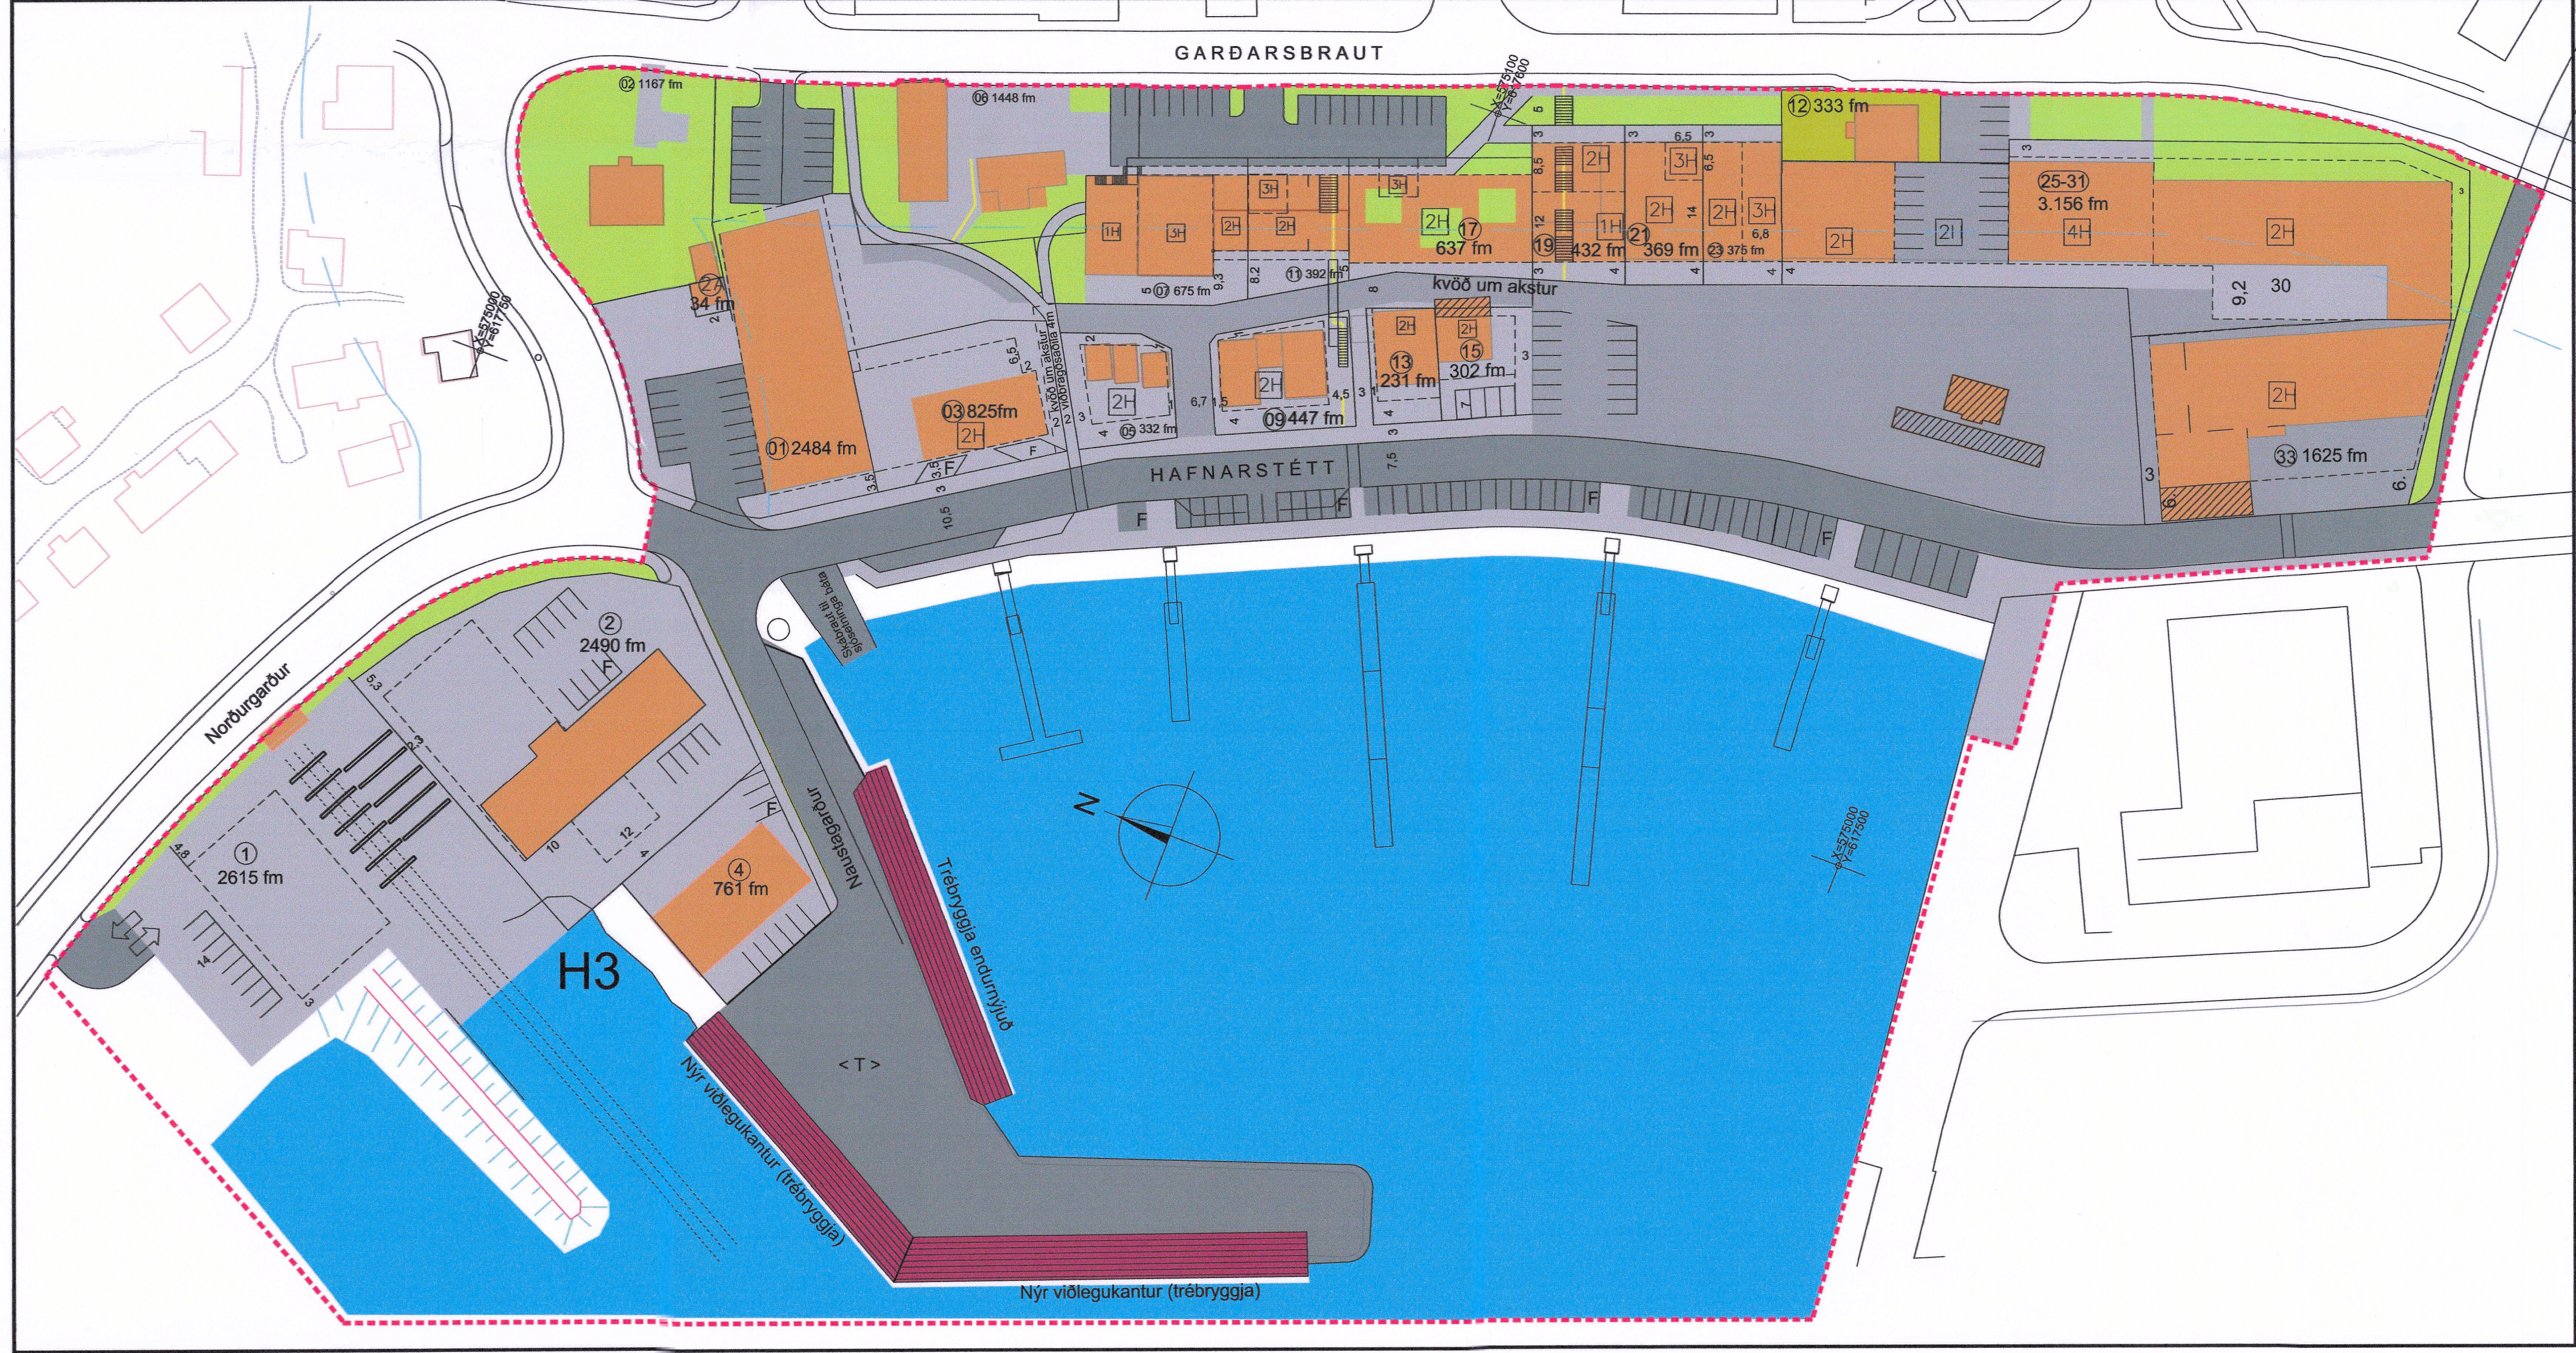

BREYTT DEILISKIPULAGI Mkv. 1:750 (A1)

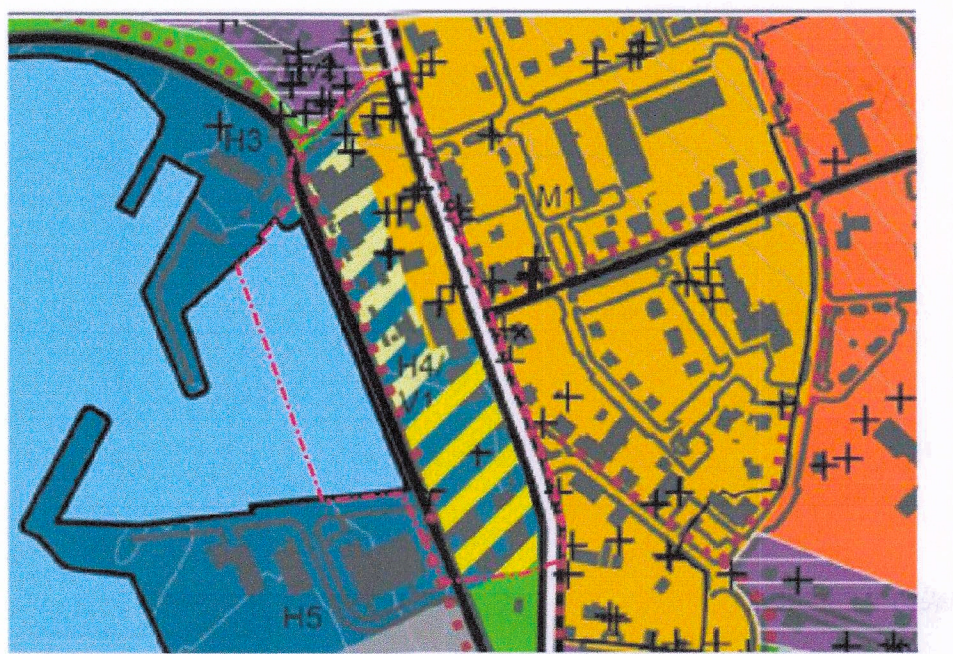

Úr aðalskipulagi Norðurlings 2010-2030 / Húsavík. [m.s.br.]
Hér sýnt í mkv. 1:5000. Mörk deiliskipulags bætt við

- Miðsvæði (M1)
- Hafnarvæði (H3 og H5)
- Blandað svæði: Hafnarv. (H4) og Verslun og þjónusta (V1)

SKÝRINGAR DEILISKIPULAGS :

- | | | | |
|---|-------------------------------------|---|-------------------------------|
| | skipulagssvæði | | vegur / akbraut |
| | lóðarmörk | | aksturssvæði |
| | byggingarreitur | | gangandi umferð |
| X=000000
Y=000000 | hnit ISN 93 | F | bílastæði F= bílast. fallaöra |
| 0 | götunúmer | | bygging |
| 000 fm | stærð lóðar | | bygging sem verður fjarlægð |
| 0H | fjöldi hæða | | gróid gras |
| < T > | torgsölusvæði | | vatn / höfn |
| < S > | þjónustuhús við flotbr. | | gönguleið |
| 30m | 30m veghelgunarsvæði Veggerðarinnar | | |

Deiliskipulag þetta hefur fengið meðferð skv. 43. gr. skipulagslaga nr. 123 / 2010 og var samþykkt í

sveitarstjórn Norðurlings þann 7. desember 2021
Deiliskipulagstillaga var auglýst

frá 29. júlí 2021 til 10. september 2021

Auglýsing um samþykkt deiliskipulags birtist í B deild stjórnartíðinda


þann

Meðstaðfestingu deiliskipulags þessa fellur úr gildi elda deiliskipulag frá 12. apríl 2017.

Ólafur Norðurlingur

Deiliskipulag þetta er unnið hjá Mannviti, Húsavík í samráði við skipulags- og framkvæmdarráð og sveitarstjórn Norðurlings.

Uppláttinum fylgir greinargerð.
Með staðfestingu deiliskipulags þessa fellur úr gildi eldri uppláttur frá 12. apríl 2017.

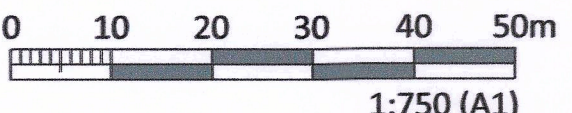

MANNVIT
VERKFRÆÐISTOFA

GRENSÁSVEGI 1, 108 REYKJAVÍK. Sími: 422 3000, FAX: 422 3001
VEFFANG: www.mannvit.is NETFANG: mannvit@mannvit.is

HEITI VERKS:
**MÍÐHAFNARSVÆÐI HÚSAVÍKUR
NORÐURLINGI**

HEITI TEKNINGAR:
DEILISKIPULAG

TEKNAÐ:	PLC/VIS	BLAD NR.:	N. BL. NR.:	TÖLVUSKRÁ:	VNR:
HANNAÐ:	PLC/VIS	YFIRFARID:	MKV:	1:500 [A1]	NR. TEKNINGAR:
DAGS. UNDIRSKRIFTAR:	NAFN OG KT. HÖNNUÐAR:	MANNVIT		430572-0169	S-101
UNDIRSKRIFT HÖNNUÐAR:	22.11.2021 VIS	ÚTGÁFA:	B-03		