


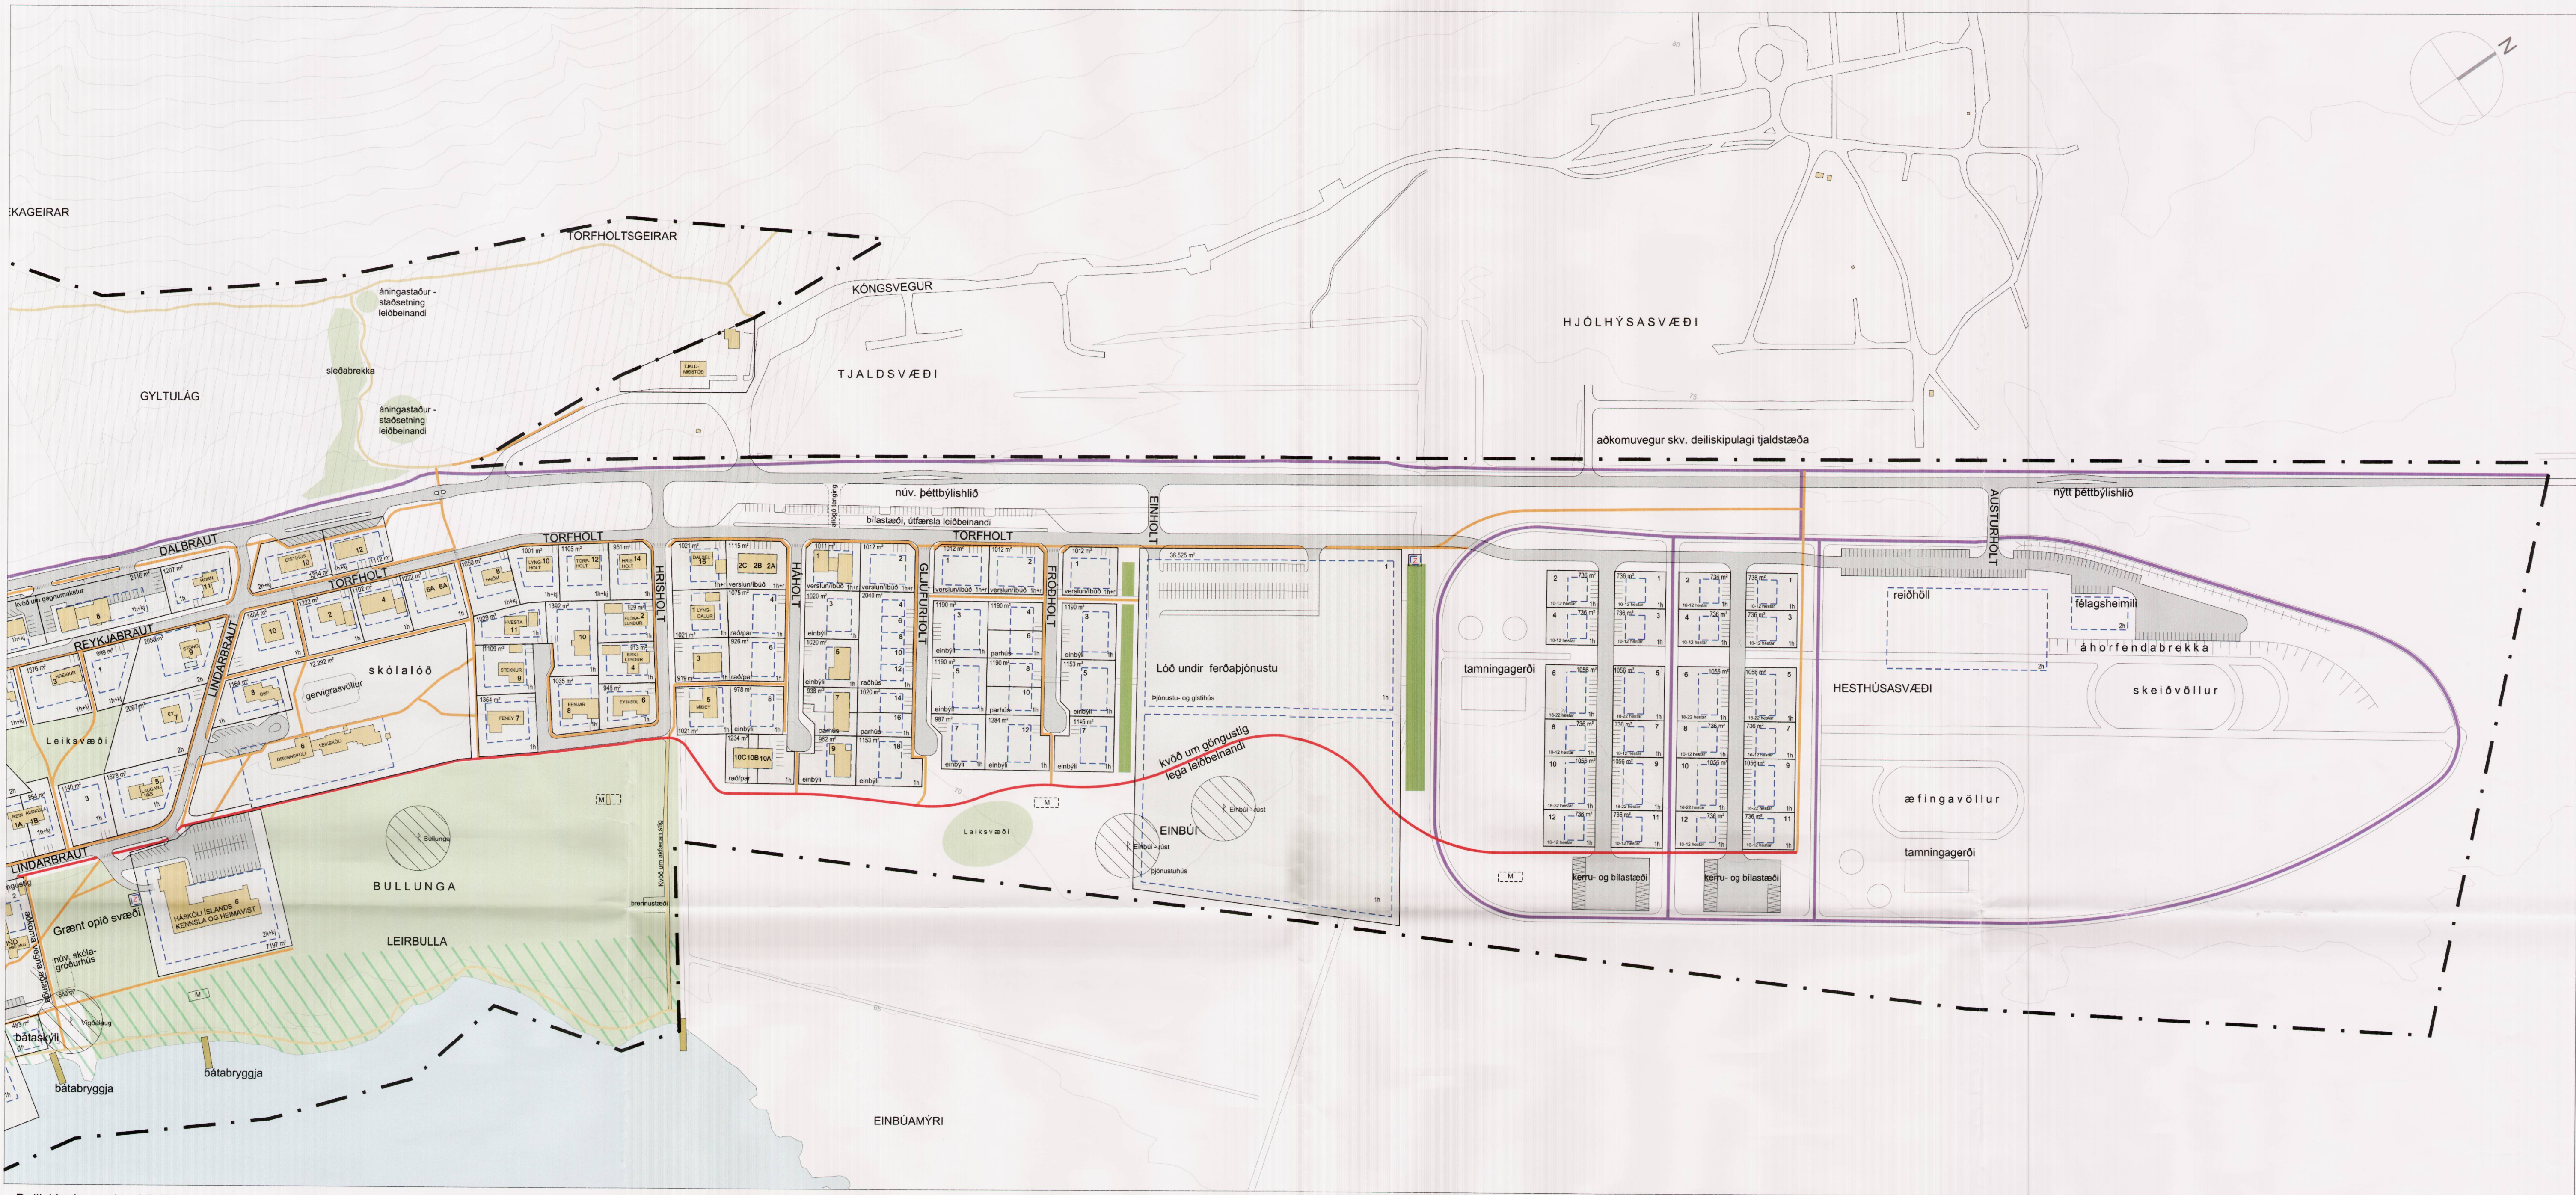

Deiliskipulag, mkv. 1:2.000


Deiliskipulag þetta var samþykkt af skipulagsnefnd Uppsveita Árnessýslu og Flóahrepps þann 24. maí 2012

Deiliskipulag þetta var auglýst frá 23. ágúst til 5. októ. 2012

Deiliskipulag þetta, sem fengið hefur meðferð samkv. gr. 41 í skipulagslögum nr. 123/2010 var samþykkt í sveitarstjórn Bláskógabyggðar þann 8. nóv. 2012

Þorgerður Haraldsson
SKIPULAGSULLITUR
OG FLOAHRÆP

Auglýsing um gildistöku deiliskipulagsins var birt í B-deild Stjórnartíðinda þann _____

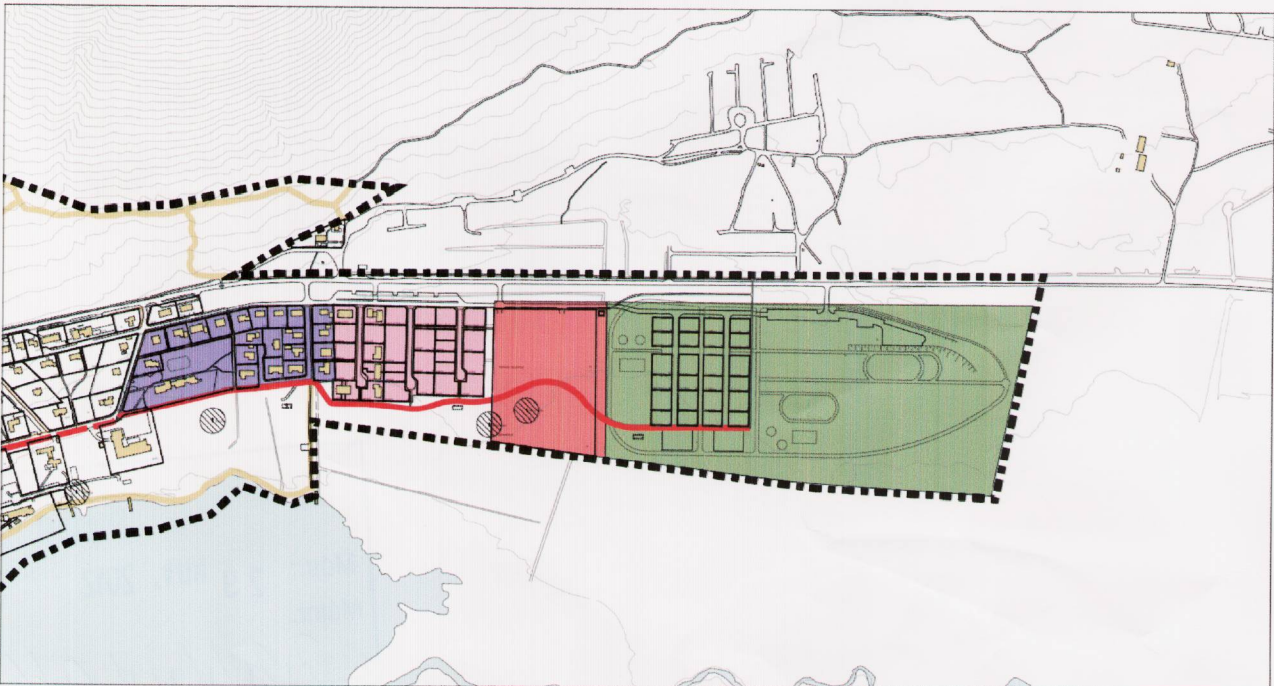

Reitaskipting

- Reitur 6 - Íbúðarbyggð við Torfholt, Hrísholt og skólalóð
- Reitur 7 - Íbúðarbyggð við Háholt, Gljúfurholt og Fróðholt
- Reitur 8 - Lóð undir ferðabjónustuborpi
- Reitur 9 - Hesthúsabyggð

Tákn

- Mörk skipulagssvæðis
- Núv. hús
- Vikjandi hús
- Græn svæði - grenndarsvæði
- Hverfisvernd
- Menningarminjar og áhrifsvæði
- Hættusvæði - náttúruvæði
- Lóðamörk
- Stærð lóðar í fermetrum
- Byggingarreitur, hámark
- Byggingarreitur tengibyggingar

Skýringar

- Húsnúmer
- Bilastæði innan lóðar, lega leiðbeinandi
- Mænistefna
- Hæðir húsa
- Ris
- Kjallari, neðri hæð í risi
- Spennistöð
- Miðlunartankur
- Umferðargata
- Gangbraut yfir umferðargötu

- Undirgöng
- Aðal göngu/hjólaleið
- Gönguleið
- Útivistarstigur
- Reiðstigur
- Jarðvegsmön
- Kvöld um trjágróður

Breyt. 12. nóv. 2012
- Áningastaður ofan við tjaldmiðstöð fluttur vestar.

Breyt. 19. októ. 2012
- Breyting á innkeyrslu og bilastæðum við Dalbraut 4 og 6
- Aftærum stig breytt í stig við grafreit, skv. til mælum Vegagerðarinnar.
- Áningastaður Skógræktarinnar settur inn vestan við stig að tjaldsvæði
- Bilastæði við Torfholt lagðar

Breyt. 21. ágúst 2012
- Umfjöllun um aðalskipulag og málsmeðferð ofl.

HEITI VERNIS			
BLÁSKÓGABYGGÐ LAUGARVATN			
HEITI TEKNIÐGAR			
DEILISKIPULAG ÞÉTTBÝLIS Norðurhluti			
VERKUR	MKV:	1:2000 í A1	TEKNIÐG NR.
211-004			3 af 3
TEKNIÐG AF:	HANNAÐ AF:	DAGS. TEKNIÐG	
sg	oh/sg	21. maí 2012	
YFIRL. / UNDRISKRIFT	TEKNIÐG. BREYTT:		
	12. nóv. 2012		