

DEILISKIPULAG, FROSTASKJÓL, KAPLASKJÓLSVEGUR, FLYÐRUGRANDI

REITUR 1.516.9



Aðalskipulag Reykjavíkur 2001-2024

Skýringar tákna

- AFMÖRKUN DEILISKIPULAGSREITS
- LÖBAMÖRK
- BYGGINGAREITUR
- GIRÐING HÆKKAR Í 5 METRA
- GIRÐING ER 3 METRAR
- BREYTT SVÆÐI


Deiliskipulag þetta, sem grenndarkynnt hefur verið skv. 26. gr. skipulags- og byggingarlaga nr. 73/1997 var samþykkt í skipulags- og byggingarnefnd þann 3. maí 2004. Deiliskipulag þetta var kynnt

frá 21. maí 2004 til 21. apríl 2004

Hedga Þoragadóttir

Auglýsing um gildistöku deiliskipulagsins var birt í B-deild Stjórnartíðinda þann 2004

Borgarsjóður tekur að sér að bæta það tón sem einstakir aðilar kunna að verða fyrir við breytingu þessa.

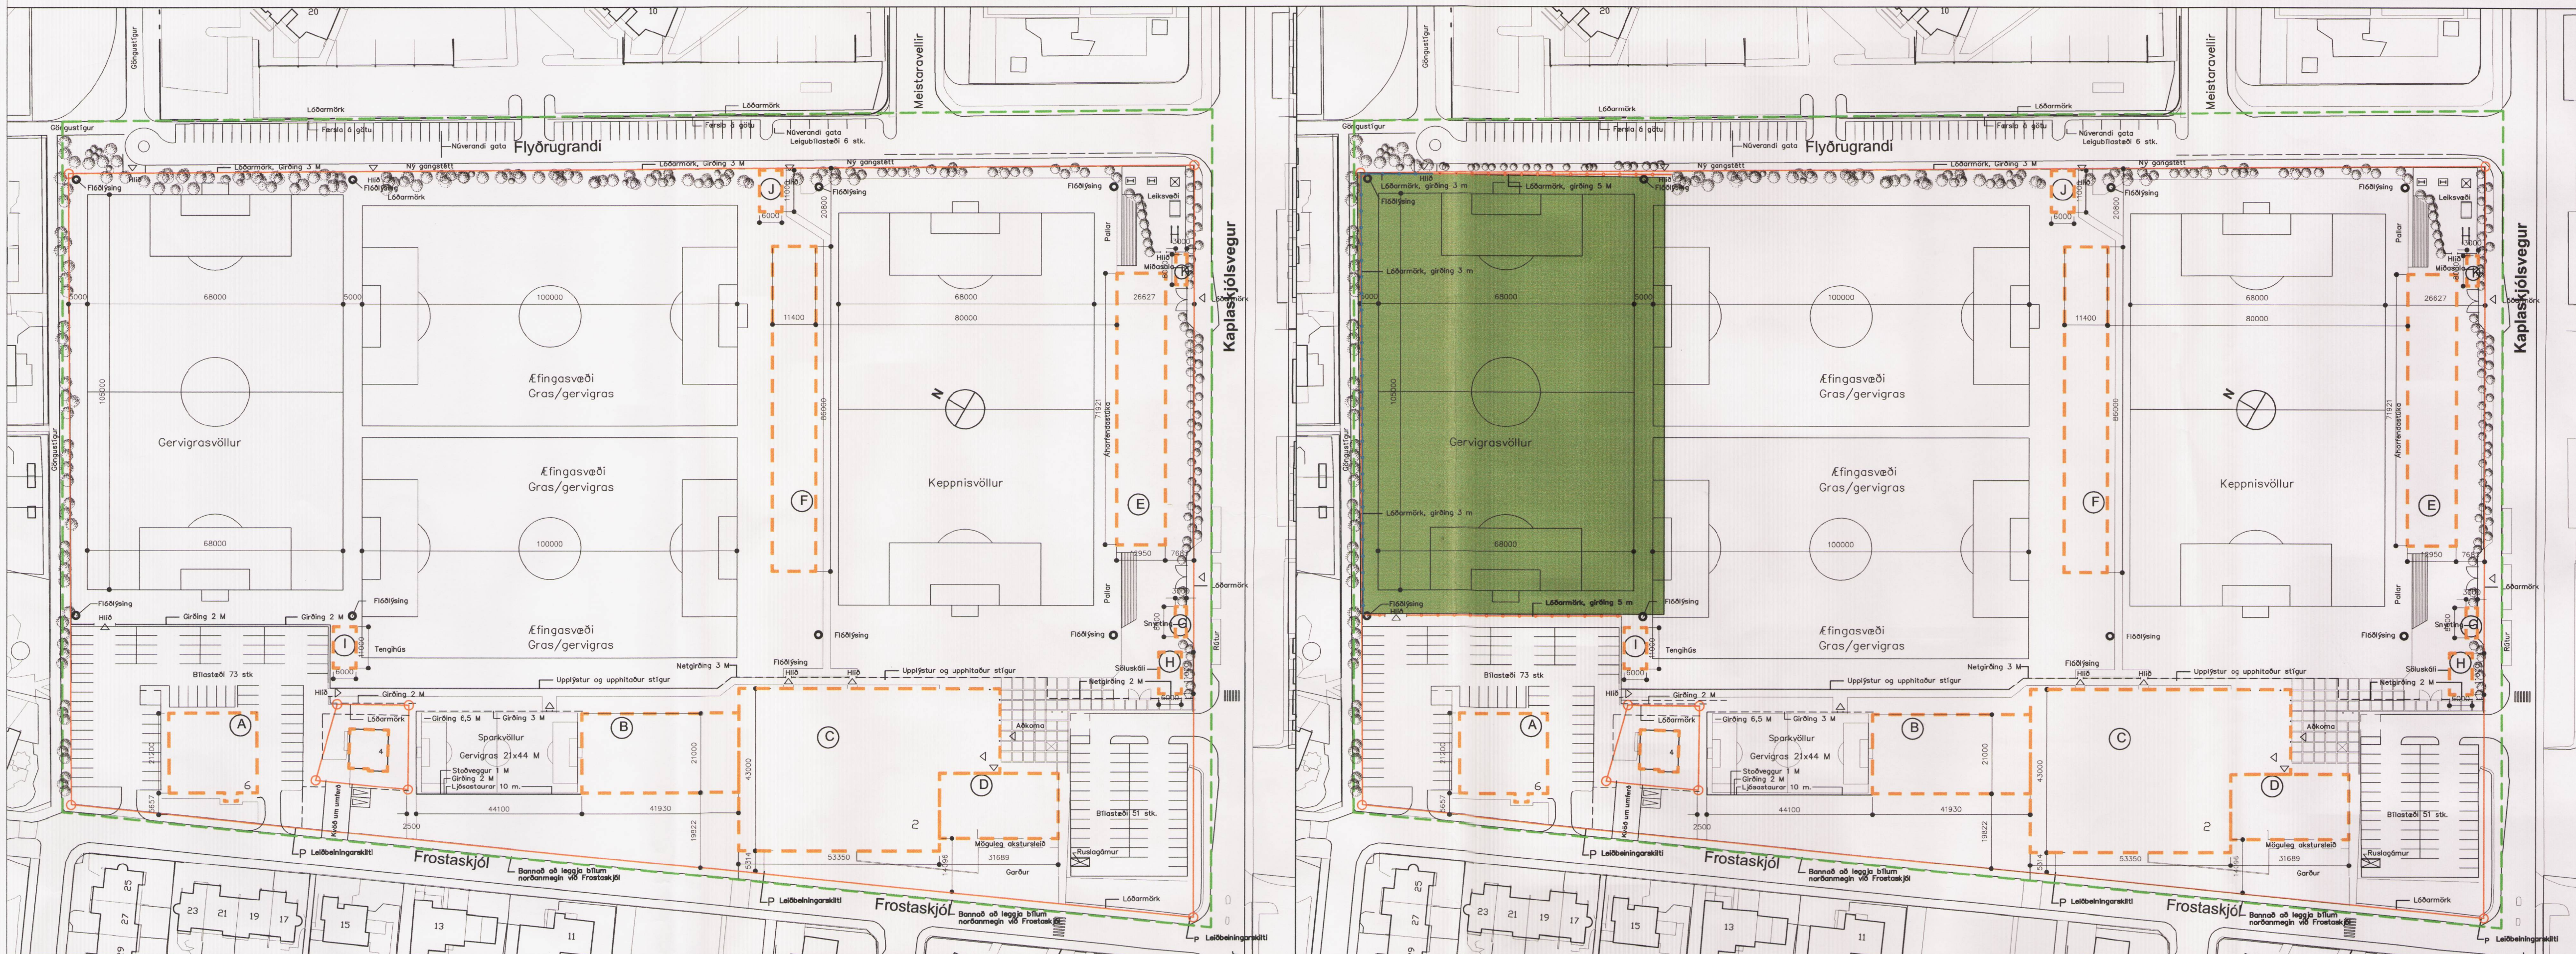

SAMÞYKKT DEILISKIPULAG Í BORGARRÁÐI 28. JANÚAR 2003

TILLAGA AÐ BREYTTU DEILISKIPULAGI MKV. 1:1000



Frostaskjól 2 Frostaskjól 6 Frostaskjól 4 Núverandi stúka Frostaskjól 2 - aðkoma

DEILISKIPULAG

Afmörkun deiliskipulagssvæðis

Deiliskipulagssvæðið afmarkast af Flyðrugrandi í norðri, Kaplaskjólsvægi í suðri og Frostaskjól í vestri. Svæðið nær yfir tvær lóðir. Lóð Knattspíðmúfélags Reykjavíkur og lóð í einkaeign að Frostaskjól 4.

Núverandi staða

Á lóð Knattspíðmúfélags Reykjavíkur eru tvær byggingar og yfirbyggð stúka fyrir 1800 áhorfendur. Að Frostaskjól 2 er hús knattspíðmúfélags Reykjavíkur. Húsið hefur verið byggt í þremur áföngum. Árið 1953 var byggt félagsmiðstöð á lóðinni þar sem í dag er starfrækt félagsmiðstöð. Byggingin er tveggja hæða og er 864,9 m² að flatarmáli og 2840 að rúmmáli. Árið 1970 var byggt einnar hæðar íþróttahús 889,1 m² að flatarmáli og 6935 að rúmmáli. Árið 1999 var byggður nýr íþróttasalur með áhorfendabekki fyrir 500-800 manns og tveggja hæða tengibygging með búningastöðu og skrifstofum. Heildarflatarmál þess er 3418 m² og rúmmál þess er 20438 m³.

Heildarflatarmál húsnæmis samantlagt er 5135,6 m² og heildarúmmál húsnæmis er 30702 m³. Aðkoma að húsinu fyrir akandi gesti er frá Kaplaskjólsvægi. Þar eru 51 staði. Einnig er möguleiki á aðkomu að geymslu og þess háttar frá Frostaskjól.

Á suðurhluta lóðarinnar er yfirbyggð stúka með sæti fyrir 1800 manns. Á lóðinni eru þrjú knattspíðmúfelli í fullri stærð einn af þeim er keppnisvöllur, þar er einnig lítil æfingavöllur algjafir og einn matarvöllur. Í norðaustur hluta lóðarinnar er keppnisvöllur. Lóðin er girt af með 2-3 metra hári girðingu og málum gróði. Við Kaplaskjólsvæg er staðsettir skúrar fyrir snyrtingu og midsölu.

Í norðvestur hluta lóðarinnar að Frostaskjól er tveggja hæða bygging byggð 1982. Í dag er þar starfrækt líkamsræktarstöð. Heildarflatarmál byggingarinnar er 598,9 og heildarúmmál byggingarinnar er 2488. Aðkoma að bygginginni er frá Frostaskjól. Við aðkomuna eru staðsett 73 bílastæði.

Bílastæði við Flyðrugrandi eru samtals 58, þar að auki eru þar 6 leigubílastæði.

Að Frostaskjól 4 er íbúðahús þar sem í dag er starfrækt leikskóli. Gert er ráð fyrir því að lóðin haldist óbreytt.

Deiliskipulagstillaga

Í deiliskipulagstillögu þessari er gert ráð fyrir því að svæðið haldist óbreytt að fraktökum þeim atvörum sem hér fara á eftir.

Á matarvöll þann sem er í suðurhluta lóðarinnar verður sett gervigras. Við þá aðgerð færkar um 400 bílastæði á lóðinni.

Í tilögninni er lagt til að staðsetja byggingareit fyrir nýja áhorfendastúku við keppnisvöll þann sem er í norðurhluta lóðarinnar. Stúkan verður andspænis þeim stúku sem fyrir er. Gert er ráð fyrir búningastöðu í stúkunni. Þeir tveir æfingavellir sem eru á lóðinni verða minni fyrir víkið.

Aðkomuleiðir á lóðina haldast óbreyttar. Lóðin er að hluta til girt af með 2-3 metra hári girðingu. Lagt er til að sá gróður sem er í dag á verði látni halda sér og sett sem skýrnir fyrir girðingu.

Á nokkum stöðum er gert ráð fyrir hlökum inn á völlum. Tvö hlöð verða frá Flyðrugrandi, tvö hlöð frá Frostaskjól og eins eru tvö hlöð frá Kaplaskjólsvægi.

Á lóðinni er gert ráð fyrir nýrri íbúðingunni. Um er að ræða 30 m. háa staura sem staðsett verða við völlum. Gert er ráð fyrir 8 staurum á lóðinni. Staðsetning stauranna sjást nánar á skipulagsuppráttinum. Flóðysing skal sett þannig upp að hún trufi ekki íbúðahúsi í kring.

Á lóðinni er gert ráð fyrir reitum þar sem möguleiki er á að staðsetja minni skýli eða skúra fyrir midsölu, tengibyggingu, snyrtingu osfrv.

Á byggingareit D er gert ráð fyrir möguleika á stækun húsnæmisins í átt að Frostaskjól.

Kvöld verður sett um aðkomu að Frostaskjól 4 og gert er ráð fyrir tveimur bílastæðum við lóðina.

Heildarstærð lóðarinnar Frostaskjól 2 og 6 er 5,1 ha. Heildarbyggingarmagn á lóðinni er 7962 m² Nýtingartíttali á lóðinni er <0,2

Heildarfjöldi bílastæða á lóðinni voru 524 bílastæði en verða 124 bílastæði þegar að matarvöllum verður breytt í gervigrasvöll.

Núverandi ástand

Frostaskjól 6
A-reitur
Einnar-tveggja hæða bygging með einhalla þaki. Í dag er þar starfrækt líkamsræktarstöð.
Heildarflatarmál 598,8 m²
Heildarúmmál 2488 m³

Frostaskjól 4
Einnar hæðar íbúðahús og kjallari. Í dag er starfrækt leikskóli í húsinu.
1. hæðin er 86,4 m²
Kjallari er 86,45 m²
Byggingarmagn óbreytt

Frostaskjól 2
B reitur
Íþróttahús byggt árið 1970, þakform er einhalla.
Heildarflatarmál er 889,1 m²
Heildarúmmál er 6935 m³
C reitur
Einnar hæðar íþróttahús og tveggja hæða tengibygging með skrifstofu og búningastöðu byggd árið 1999.
Heildarflatarmál er 3418 m²
Heildarúmmál er 20438 m³.
D reitur
Félagsmiðstöð byggð árið 1953
Heildarflatarmál er 864,9 m²
Heildarúmmál er 2840 m³
E reitur
Yfirbyggð stúka fyrir 1800 manns
Heildarflatarmál er 932 m²
Þakköti er 7 m.
F-reitur
Nýr byggingareitur
Yfirbyggð stúka fyrir 1200-1500 manns með búningastöðu í kjallara.
G-reitur
Núverandi byggingareitur fyrir snyrtingu
H-reitur
Núverandi byggingareitur fyrir einnar hæðar skála fyrir midsölu.
I-reitur
Nýr byggingareitur fyrir einnar hæðar tengihús/ og eða midsölu.
J-reitur
Nýr byggingareitur fyrir einnar hæðar sölskúla.
K-reitur
Nýr byggingareitur fyrir einnar hæðar skála fyrir midsölu.

Skilmálar

Byggingarmagn óbreytt

Byggingarmagn óbreytt

B-reitur
Byggingarmagn óbreytt

C-reitur
Byggingarmagn óbreytt

D-reitur
Á reitnum er gert ráð fyrir möguleika á stækun byggingarinnar í 965 m²

E-reitur
Byggingarmagn óbreytt

F-reitur
Gert er ráð fyrir samsvarandi stúku og þeirri sem er á byggingareit E-reit.

G-reitur
Byggingarmagn óbreytt

H-reitur
Byggingarmagn óbreytt

I-reitur
Byggingareitur er 65 m²
Hámarkshæð þakkóta er 5 m.

J-reitur
Byggingarmagn er 65 m²
Hámarkshæð þakkóta er 5 m.

K-reitur
Byggingarmagn er 23 m²
Hámarkshæð þakkóta er 5 m.

BREYTING Á DEILISKIPULAGI

Eftirfarandi breytingar eru gerðar á samþykktu deiliskipulagi.

Umhverfis nýjan gervigrasvöll verður komið fyrir girðingu. Á suðvestur hlið vallarins sem snýr að Frostaskjól er girðing þessi 5 metrar á hæð. Á norðvestur hlið vallarins þ.e. sú hlið sem að liggur meðfram göngustígnum er girðingin 3. metrar á hæð. Meðfram Flyðrugrandi er girðingin 3 og 5 metrar á hæð. Um það bil fyrstu 20 metrana frá göngustígnum í norðvestur er girðingin 3 metrar á hæð en hækkar þar á eftir í 5 metra.

Deiliskipulagsbreyting þessi hefur verið grenndarkynnt og er þessi breyting gerð í samræmi við þær athugasemdir sem að bárust við kynninguna.

Að öðru leyti gildir á reitnum deiliskipulag, skilmálar og uppráttur sem samþykkt var í borgarráði þ. 28.01.2003, dags. 13.janúar 2003.

30.04.04 hæð girðingar umhverfis nýjan gervigrasvöll breytt í samræmi við niðurstöðu grenndarkynningar BREYTINGAR.

VERKHEITI KR-SVÆÐI, FROSTASKJÓLI DEILISKIPULAGSTILLAGA


VERK
STAÐGREINIR 1.516.9

MÁL
1:1000
HANNAD
BS
YFIRFARID:
481-02

DAGS.
13.01.03
TEIKNAD
AMB

VERKNUMER
481-02

TEIKNINGANUMER

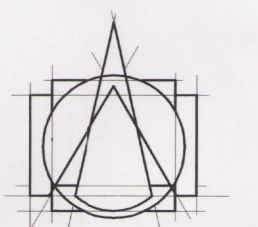

T.ark

TEIKNISTOFAN ehf
ARKITEKTAR - BRAUTARHOLI 6
105 REYKJAVÍK - ÍSLAND
Sími: 540 5700 - Fax: 540 5701
teknistofan@tark.is - www.tark.is

IVON STEFÁN CILJA FAÍ 141155-4159
BJARNI SNÆBJÖRNSSON FAÍ 020753-4989
ÁSGEIR ÁSGEIRSSON BFÍ 060161-5429

SAMP.