




FYRIR BREYTINGU
MKV. 1:1000

STÆRÐIR FYRIR BREYTINGU:

NÓVERANDI LÓÐARSTÆÐ	12000 M2
NÓVERANDI BYGGINGAR	7797,5 M2
NÓVERANDI NÝTINGARHLUTFALL	0,65
NÓVERANDI BILASTÆÐI	141 STÆÐI

- YSTU MÖRK LÉTTA BYGGINGA OG INNDREGINA HÆÐA
- YSTU MÖRK BYGGINGAREITA
- MÖRK DEILISKIPULAGSSVÆÐIS
- LÓÐAMÖRK

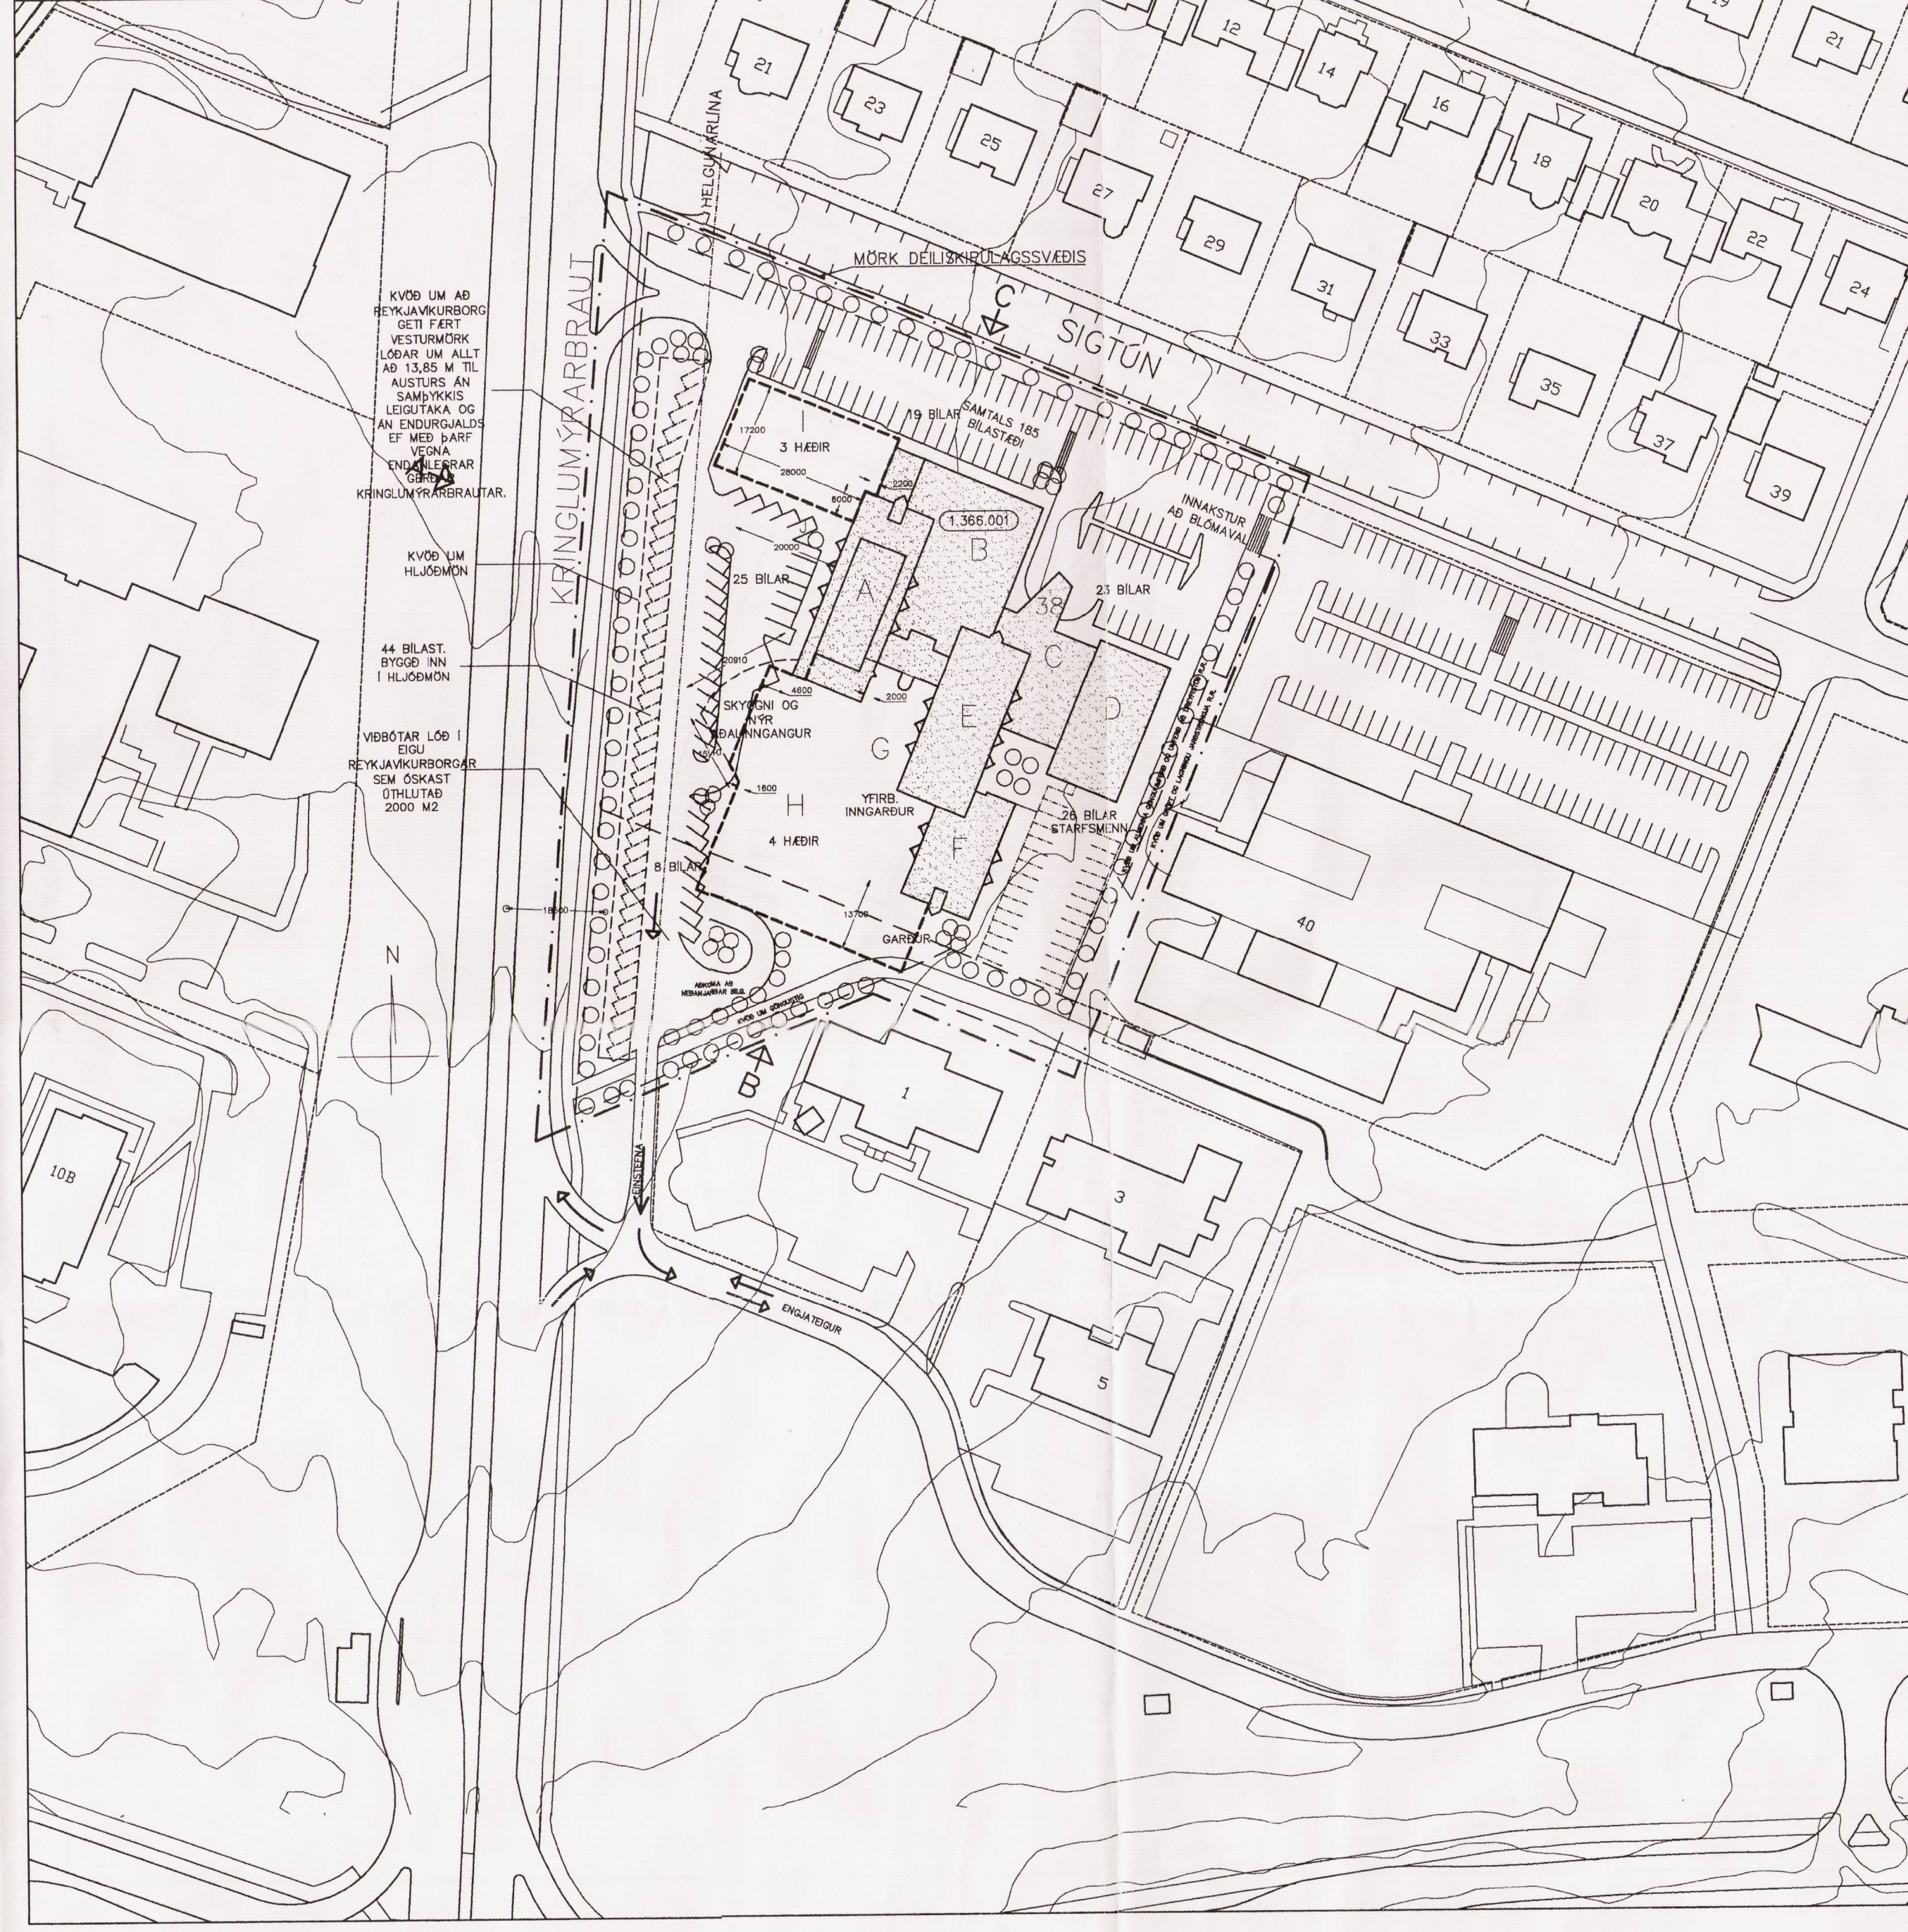

EFTIR BREYTINGU
MKV. 1:1000

HELSTU BREYTINGAR.

ADALINNGANGUR HÓTELSINS VERÐUR FLUTTUR Í NÝBYGGINGU VIÐ KRINGLUMÝRARBRAUT OG ÞANNIG LÉTT Á UMFERÐ Á ÞEIM HLUTA LÓÐARINNAR SEM SNÝR AD SIGTÚNI.

HERBERGJUM FJÓLGAD UM UM ÞAÐ BIL 90.

BYGGÐUR MÖRGUNVERÐARSALUR OG YFIRBYGGBUR GARDUR MILLI BYGGINGARHLUTANNA

BILASTÆÐUM FJÓLGAD, MEDAL ANNARS MED NEDANJARÐAR BILAGEYMSLU.

BYGGÐ MÖN AD KRINGLUMÝRARBRAUT MED OPNU BILSKÝLI.

GENGÐ AD FULLU FRÁ LÓÐ MED ENDANLEGUM YFIRBORÐSEFNUM OG GRÖÐRI.

NÝ GATA GERÐ AD ENGJATEIG.

HRADAHINDRANIR SETTAR Á BILASTÆÐI.

STÆRÐIR EFTIR BREYTINGU:

LÓÐARSTÆÐ	14000 M2
VIÐBYGGINGAR ÁN BILG.	5230 M2
VIÐBYGGINGAR M.BILG.	6430 M2
STÆRÐ EFTIR STÆKKUN ÁN BILG.	13027 M2
STÆRÐ EFTIR STÆKKUN M.BILG.	14227 M2
NÝTINGARHLUTFALL ÁN BILG.	0,93
NÝTINGARHLUTFALL MED BILG.	0,98
BILASTÆÐAFJÓLDI OFANJARÐAR	185 STÆÐI
BILASTÆÐI Í BILASTÆÐAKJALLARA	69 STÆÐI
BILASTÆÐI SAMTALS	254 STÆÐI

DEILISKIPULAGSBREYTING ÞESSI SEM AUGLÝST HEFUR VERIÐ SKV. 1.MGR.26.GR. SKIPLAGS- OG BYGGINGARLAGA NR. 73/1997 VAR SAMPYKKT Í BORGARRÁÐI ÞANN 15. Júní 1999.

Jóhanna Björnsdóttir

SIGTÚN 38 - GRAND HÓTEL REYKJAVÍK - DEILISKIPULAG

MARS 1999 - MKV. 1:1000