
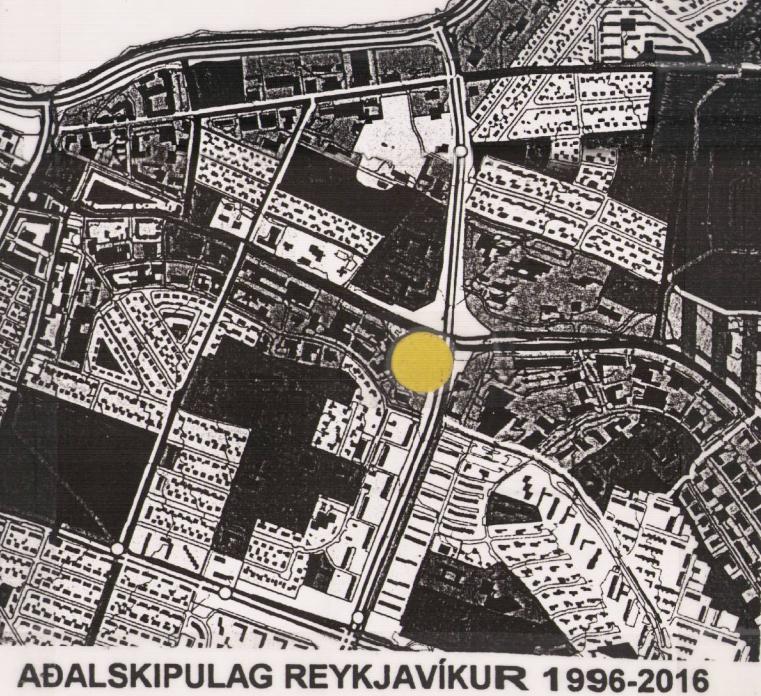


Laugavegur 180 - Deiliskipulag

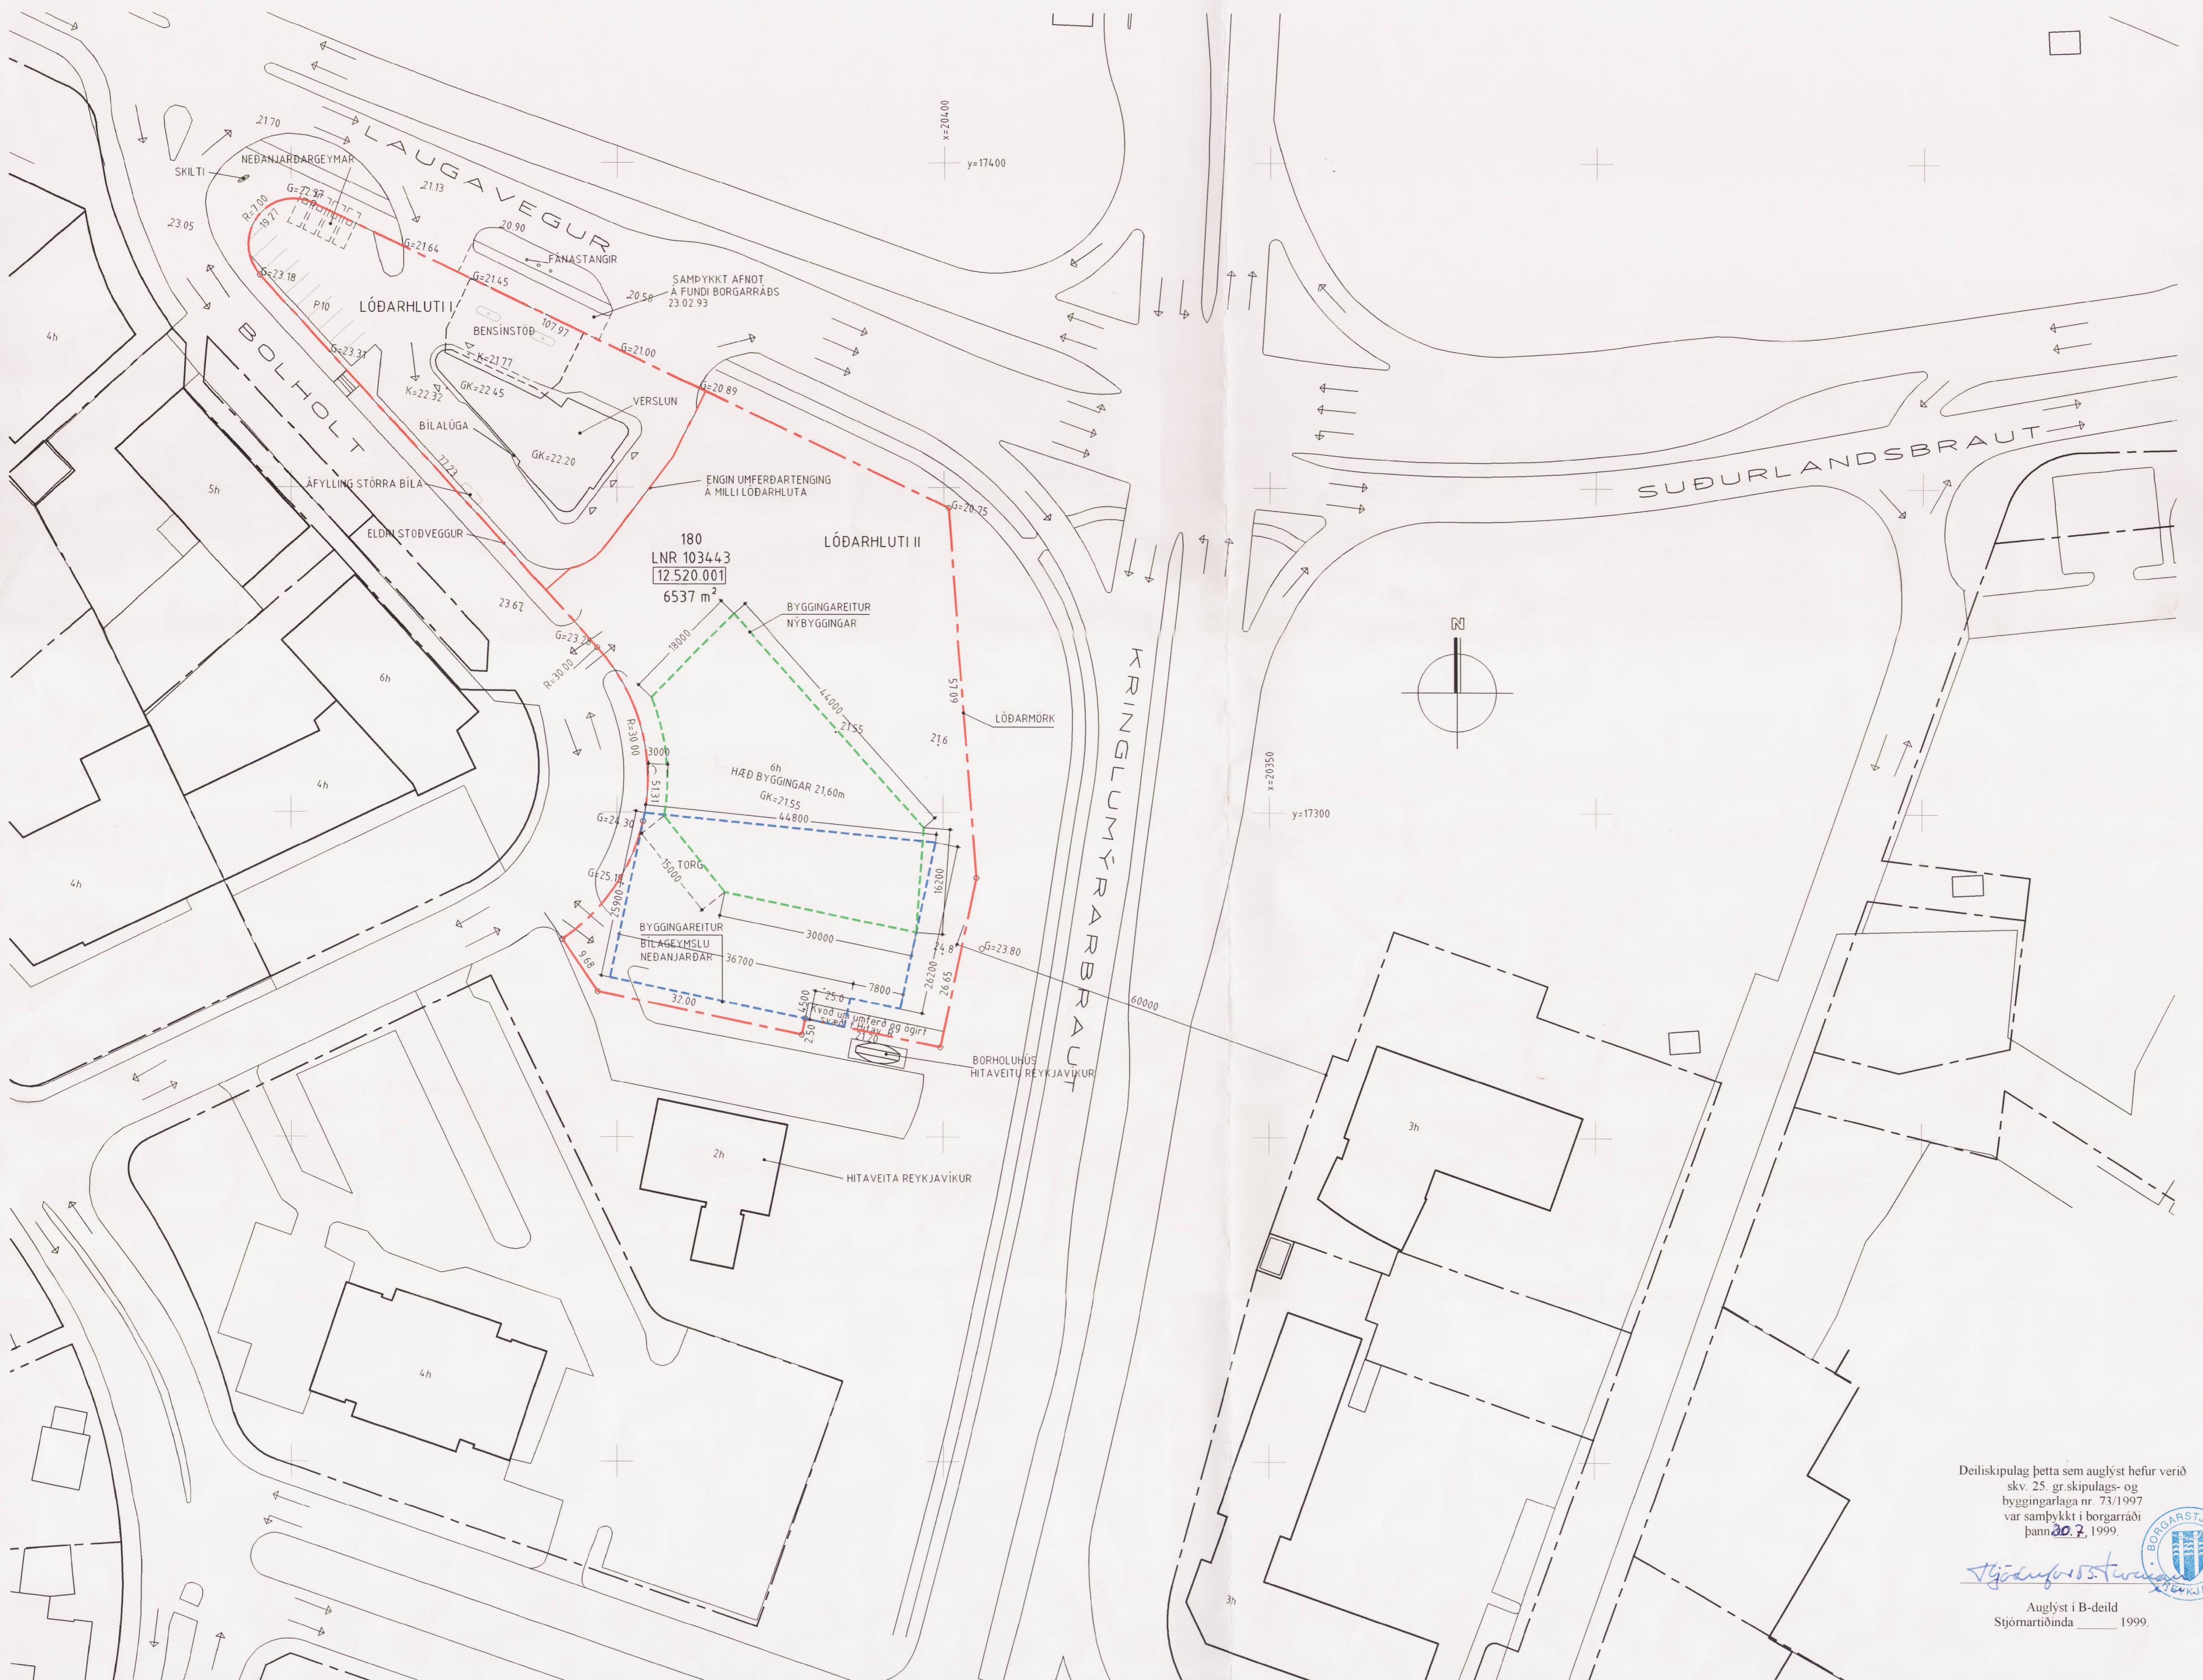

GREINARGERD

Byggingin er sex hæða stakstæð skrifstofubúbygging með bilastæðakjallara neðanjarðar. Miðað er við að nýtingarhlutfall húsa á lóðinni fari ekki yfir 0,70. Fjöldi hæða miðast við aðrar byggingar í næsta nágrenni. Bilastæðapörð skv. reglugerðum (1 stedi á 35m²) verður meðt á lóðinni með opnum bilastæðakjallara. Skv. ósk embættis borgarverkfæðings skal lóðinni skipt í tvö aðskilda hluta hvad umferð bífreða varðar. Þannig verður ekki opin akstursleið milli þess hluta lóðarinnar sem á er bensinstóð og þess hluta sem fyrirhuguð nýbygging verður á. Nýbyggingshluti lóðarinnar skal einungis vera með aðkomur frá Bolholti. Nýbygging skal að mestu vera skrifstofuhusnæði, nema á fyrstu hæð skal vera möguleiki á verslun og þjónustu. Á deiliskipulagsupprætti eru merktir inn tveir byggingareitir, annar fyrir fyrirhugaða nýbyggingu og hinn fyrir bilastæðakjallara. Gert er ráð fyrir torgi suð-vestanvert við fyrirhugaða nýbyggingu, ofan á hluta af bilastæðakjallara. Áð hljóðvist ber að huga sérstaklega. Gert skal ráð fyrir að Orkuveita Reykjavíkur hafi afram umferðarrett um lóðina sunnanverða þar sem innkeysla á lóð OR hefur verið um lóð nr. 180 við Laugaveg frá Bolholti. Þá er gert ráð fyrir að ekki verði neimar byggingar á suðausturhluti lóðarinnar og OR hafi þar umferðarrett að númerandi borholu á næstu lóð.

Lóðin við Laugaveg 180 er 6537 m². Núverandi bensinstóð á lóðinni er 347 m². Hámarksstærð fyrirhugaðar nýbyggingar er 4.229 m² án bilageymslu.

Helstu stærðir:

Bensinstóð og verslun	347 m ²
Lóðarhluti I	1847 m ²
Reiknuð bilastæðapörð (1/35 m ²)	10
Bilastæði á lóð	10
Skrifstofubúgging	4229 m ²
Lóðarhluti II	4690 m ²
Reiknuð bilastæðapörð	121
Reiknuð bilastæðapörð samtals (1/35 m ²)	131

Lóð 6537 m ²	Stærð m ²	Nýtingarhlutfall
Hús án bilageymslu	4229	0.647
(Bilageymsla)	980	0.150
Bensinstóð	347	0.053
Samtals í heild	5556	0.850
Samtals án bilageymslu	4576	0.700

NR.	DAGS.	BREYTING	Sp.

ARKITEKT
TEIKNISTOFA HAUKS HARDARSONAR ehf.
HÁTEIGSVÉGI 7
105 REYKJAVÍK
KT: 22162-2269
SÍMI: 5611910
FAX: 5611921
NETT: arkitekt@hardason.is

VERK
SKELJUNGUR HF.
LAUGAVEGUR 180

TEIKNING
DEILISKIPULAGSUPPDRÁTTUR

KVARÐI
1:500
25 m

DAGS. 14-07-99
TEIKNING NR.

TEIKNAÐ AF AF / PG

00-01

Deiliskipulag þetta sem auglýst hefur verið
skv. 25. gr skipulags- og
byggingarlagra nr. 73/1997
var sambykkt í borgarráði
þann 20.7. 1999.

Tjóðarskipulagssíða
BORGARTJÓRNN
REYKJAVÍK

Auglýst í B-deild
Stjórnartíðenda 1999.