
 Samþykkt í skipulagsnefnd 20.3.95
 Samþykkt í borgarráði 21.3.95
 Samþykkt í borgarsjómi

STOFNANALÓÐIR
 GRUNNSKÓLALÓÐ 16.700 M²
 LEIKSKÓLALÓÐ 3.000 M²
 GÆSLUVALLARLÓÐ 1.500 M²
 SAMEIGNLEG BÍLASTÆÐI 4.000 M²
 SAMTALS 25.200 M²



YFIRLITSMYND

Staðsetning: ●

Skýringar:

- afmörkun A-hluta
- einkalóðir
- leiksvæði, opin svæði
- göngustígar
- stofnanalóðir


Húsagerðir	lóðir	íbúðir
keðjuhús	6	12
parhús	7	14
raðhús	2	8
einbýlishús	11	11
fjölbýli	5	44
Samtals:	31	89

Samþykkt í skipulagsnefnd:
 Samþykkt í borgarráði:


BORGAHVERFI, A-HLUTI

Hannað: ÍVAR EYSTEINSSON, ARKITEKT
 ÓLAFUR B. HALLDÓRSSON, ARKITEKT
 Dags.: 20.03.1995
 Skrá: F:/alm.gog/borgahv/strak10.s04

Mælikvarði: 1:1000

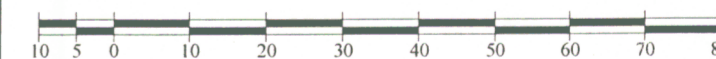

Niji, uppl. Ventrulegi

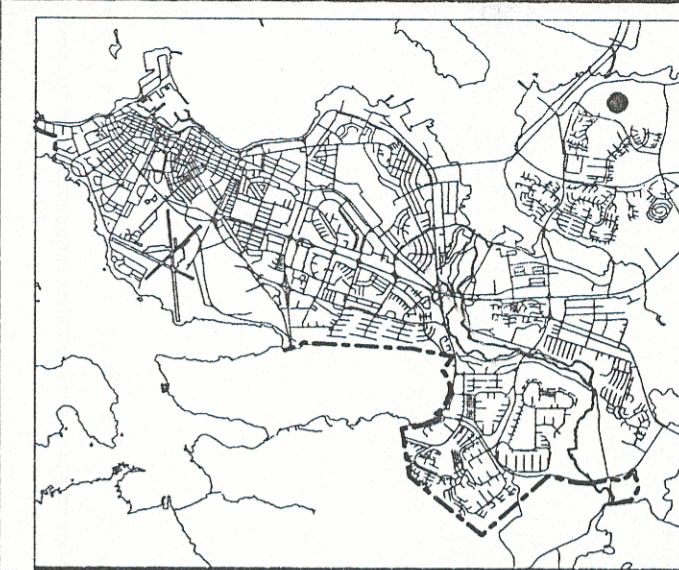

YFIRLITSMYND

Staðsetning: ●

Skýringar:

- afmörkun A-hluta
- einkalóðir
- leiksvæði, opin svæði
- göngustígar
- stofnanalóðir

Húsagerðir	lóðir	íbúðir
keðjuhús	6	12
parhús	7	14
raðhús	2	8
einbýlishús	11	11
fjölbýli	5	44
samtals:	31	89

Samþykkt í skipulagsnefnd: 20.3.1995
 Samþykkt í borgarráði: 21.3.1995

Leiðrétt 24.8.1995 í samræmi við
 bókun skipulagsnefndar frá 20.3.1995


BORGARVERFI, A-HLUTI

Hannað: ÍVAR EYSTEINSSON, ARKITEKT
 ÓLAFUR B. HALLDÓRSSON, ARKITEKT


Dags.: 20.03.1995

Skrá: F:/alm.gog/borgahv/strak10.s04

Mælikvæði: 1:1000

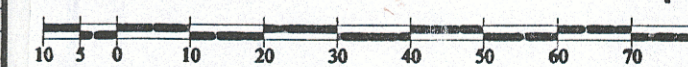

BORGARSKIPULAG REYKJAVÍKUR
 Borgartúni 3, 105 Reykjavík s. 632340 fax 623219

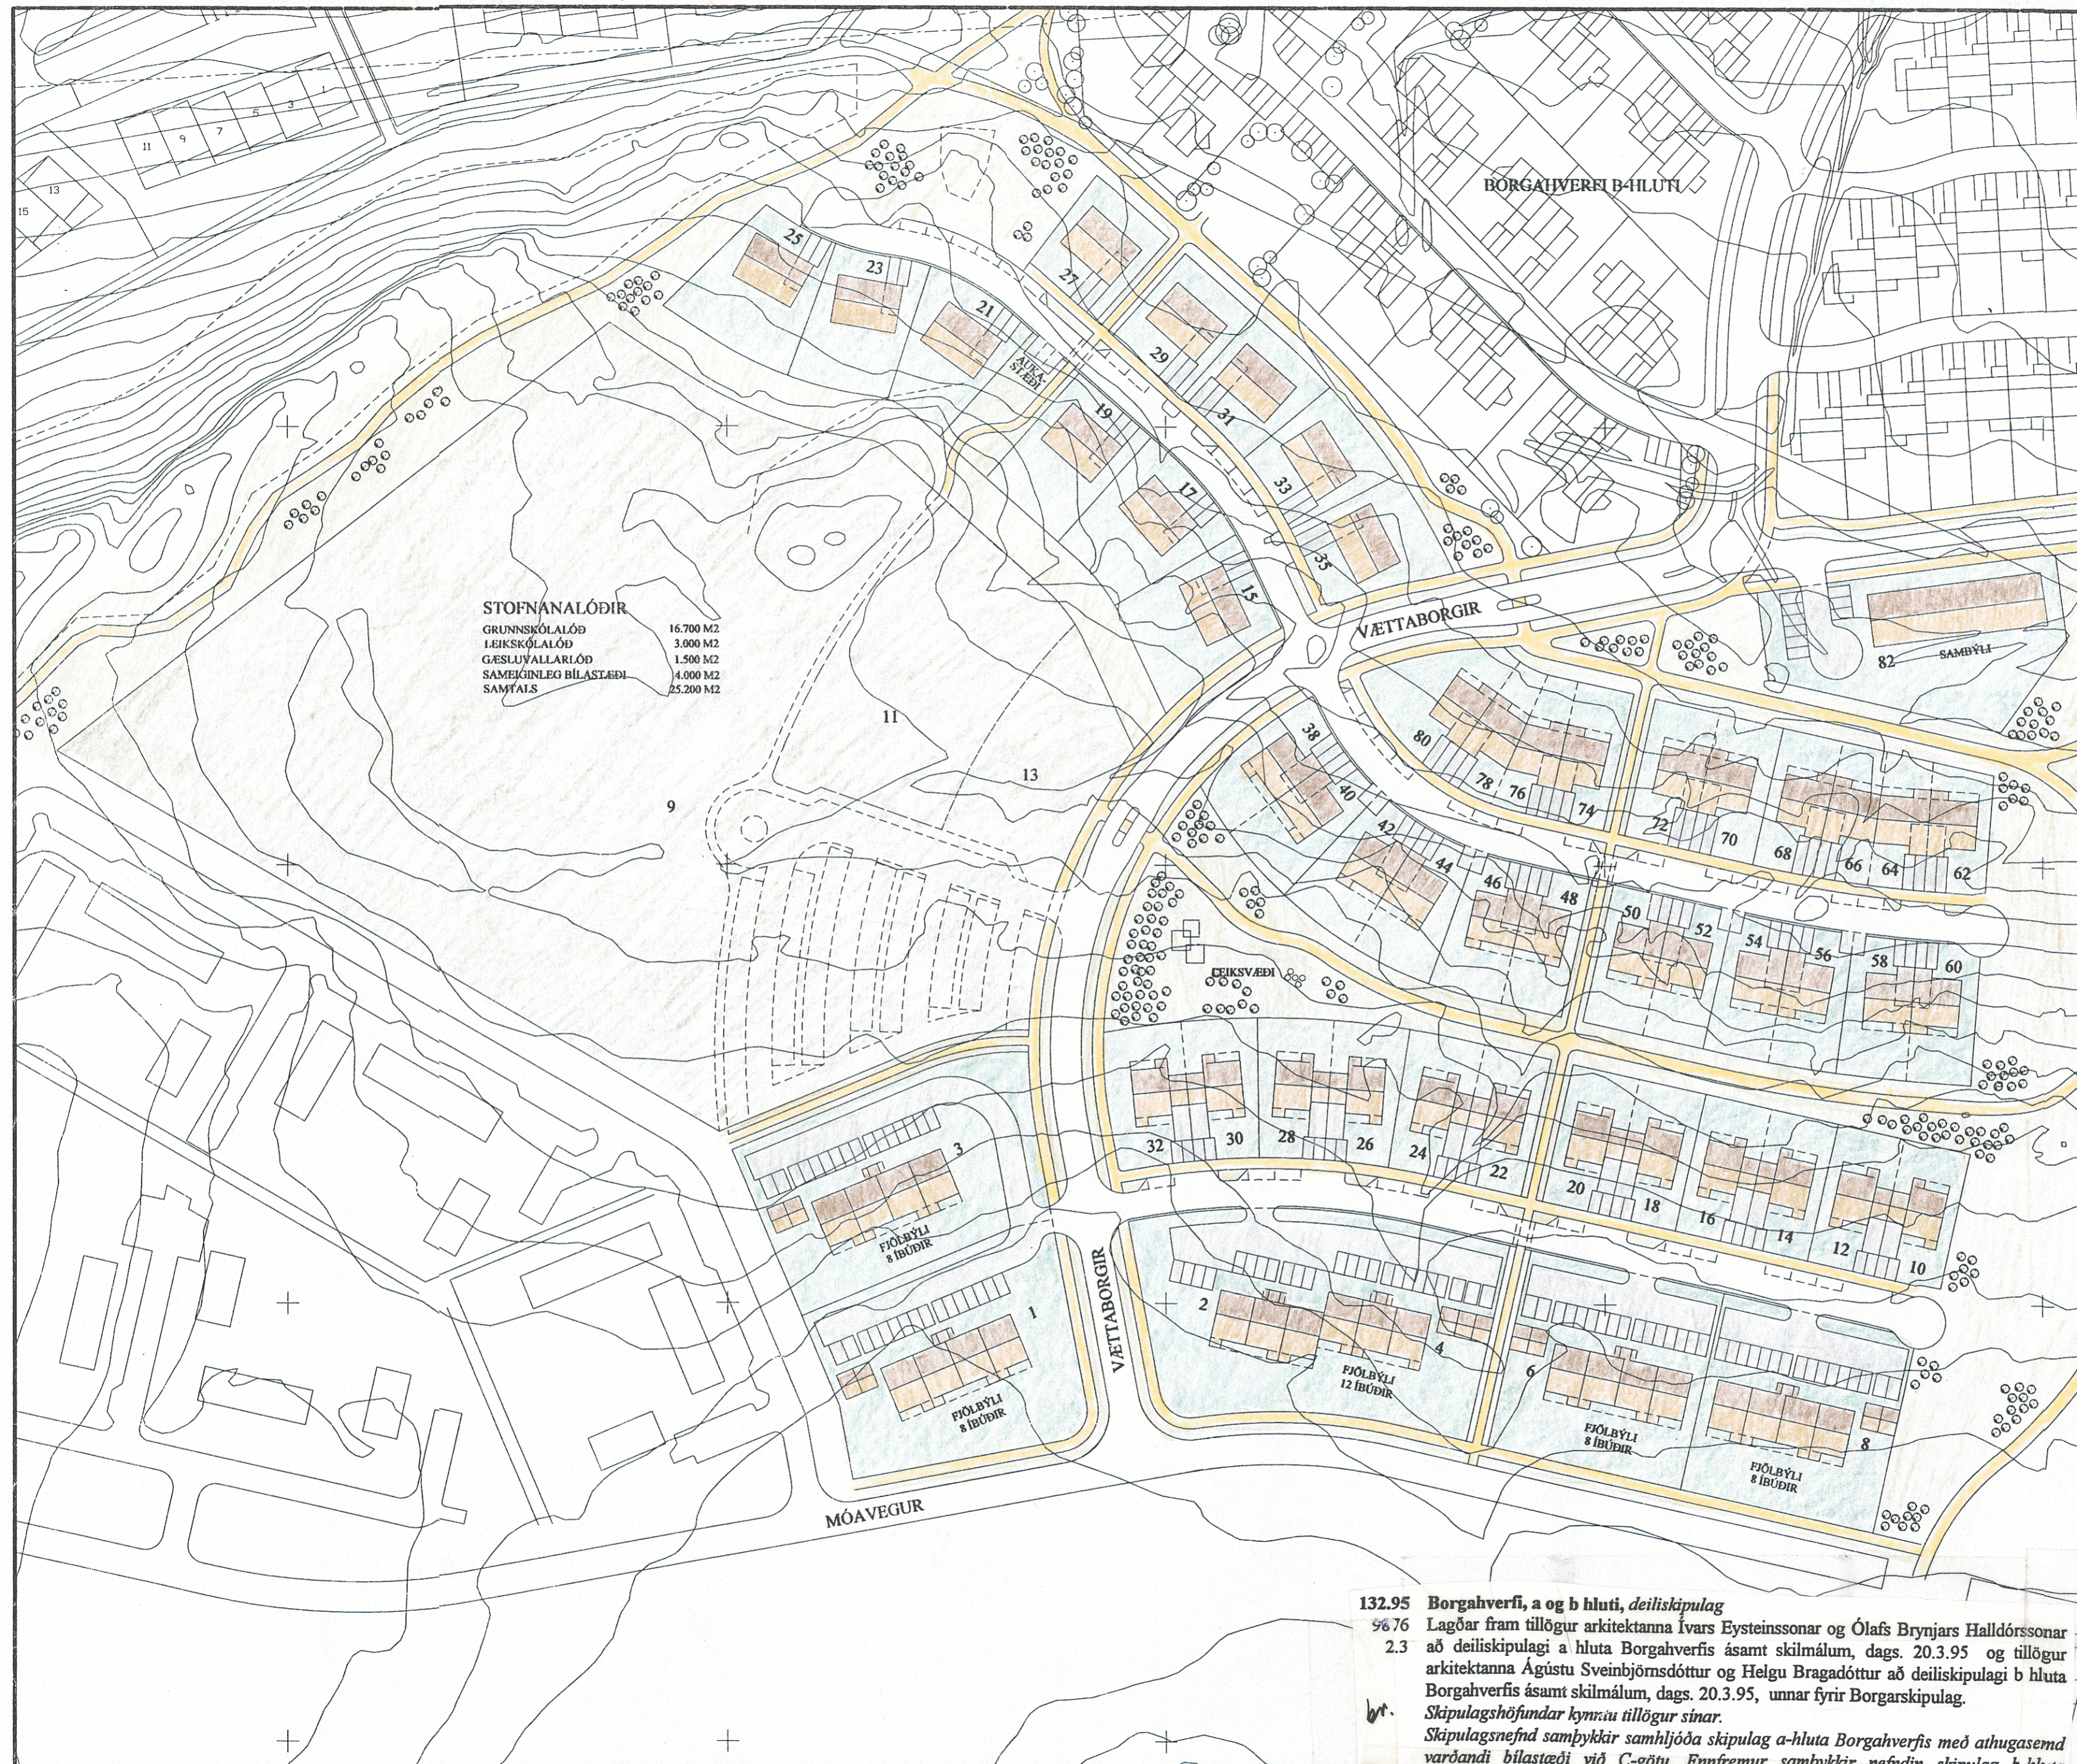

STOFNANALÓÐIR
 GRUNNSKÓLALÓÐ 16.700 M²
 LEIKSKÓLALÓÐ 3.000 M²
 GÆSLUÁLLARLÓÐ 1.500 M²
 SAMEIGNLEG BÍLASTÆÐI 4.000 M²
 SAMTALS 25.200 M²

132.95 Borgahverfi, a og b hluti, deiliskipulag
 98.76 Lagðar fram tillögur arkitektanna Ívars Eysteinsonar og Ólafs Brynjars Halldórssonar
 2.3 að deiliskipulagi a hluta Borgahverfis ásamt skilmálum, dags. 20.3.95 og tillögur
 arkitektanna Agústu Sveinbjörnsdóttur og Helgu Bragadóttur að deiliskipulagi b hluta
 Borgahverfis ásamt skilmálum, dags. 20.3.95, unnar fyrir Borgarskipulag.
 Skipulagshöfundar kynna tillögur sínar.
 Skipulagsnefnd samþykkir samhljóða skipulag a-hluta Borgahverfis með athugasemd
 varðandi bílastæði við C-götu. Ennfremur samþykkir nefndin skipulag b-hluta
 Borgahverfis og skipulagsskilmála beggja hvernanna.
 Vísað til byggingarnefndar.