

43 45 47 49 51 53 55 57 59 61 63 65 67 69 71 73 75 77 79 81 83 85 87 89 15

ENGJAVEGUR

ENGJAVEGUR

ENGJAVEGUR

Skipulagsuppdráttur þessi var samþykktur í bæjarstjórn Selfoss þann 14. apríl 1994.

Bæjarstjórnin á Selfossi
Carl Björn

Skipulagsuppdráttur þessi var samþykktur af Skipulagsstjóra ríkisins í samræmi við gr. 4.4.1 í skipulagsreglugerð 31/1985.

Reykjavík, þann 10. október 1984




SUMARHÚS

ÍBÓTTAVÖLLUR

TJALDSVÆÐI

ÚTIVISTARSVÆÐI

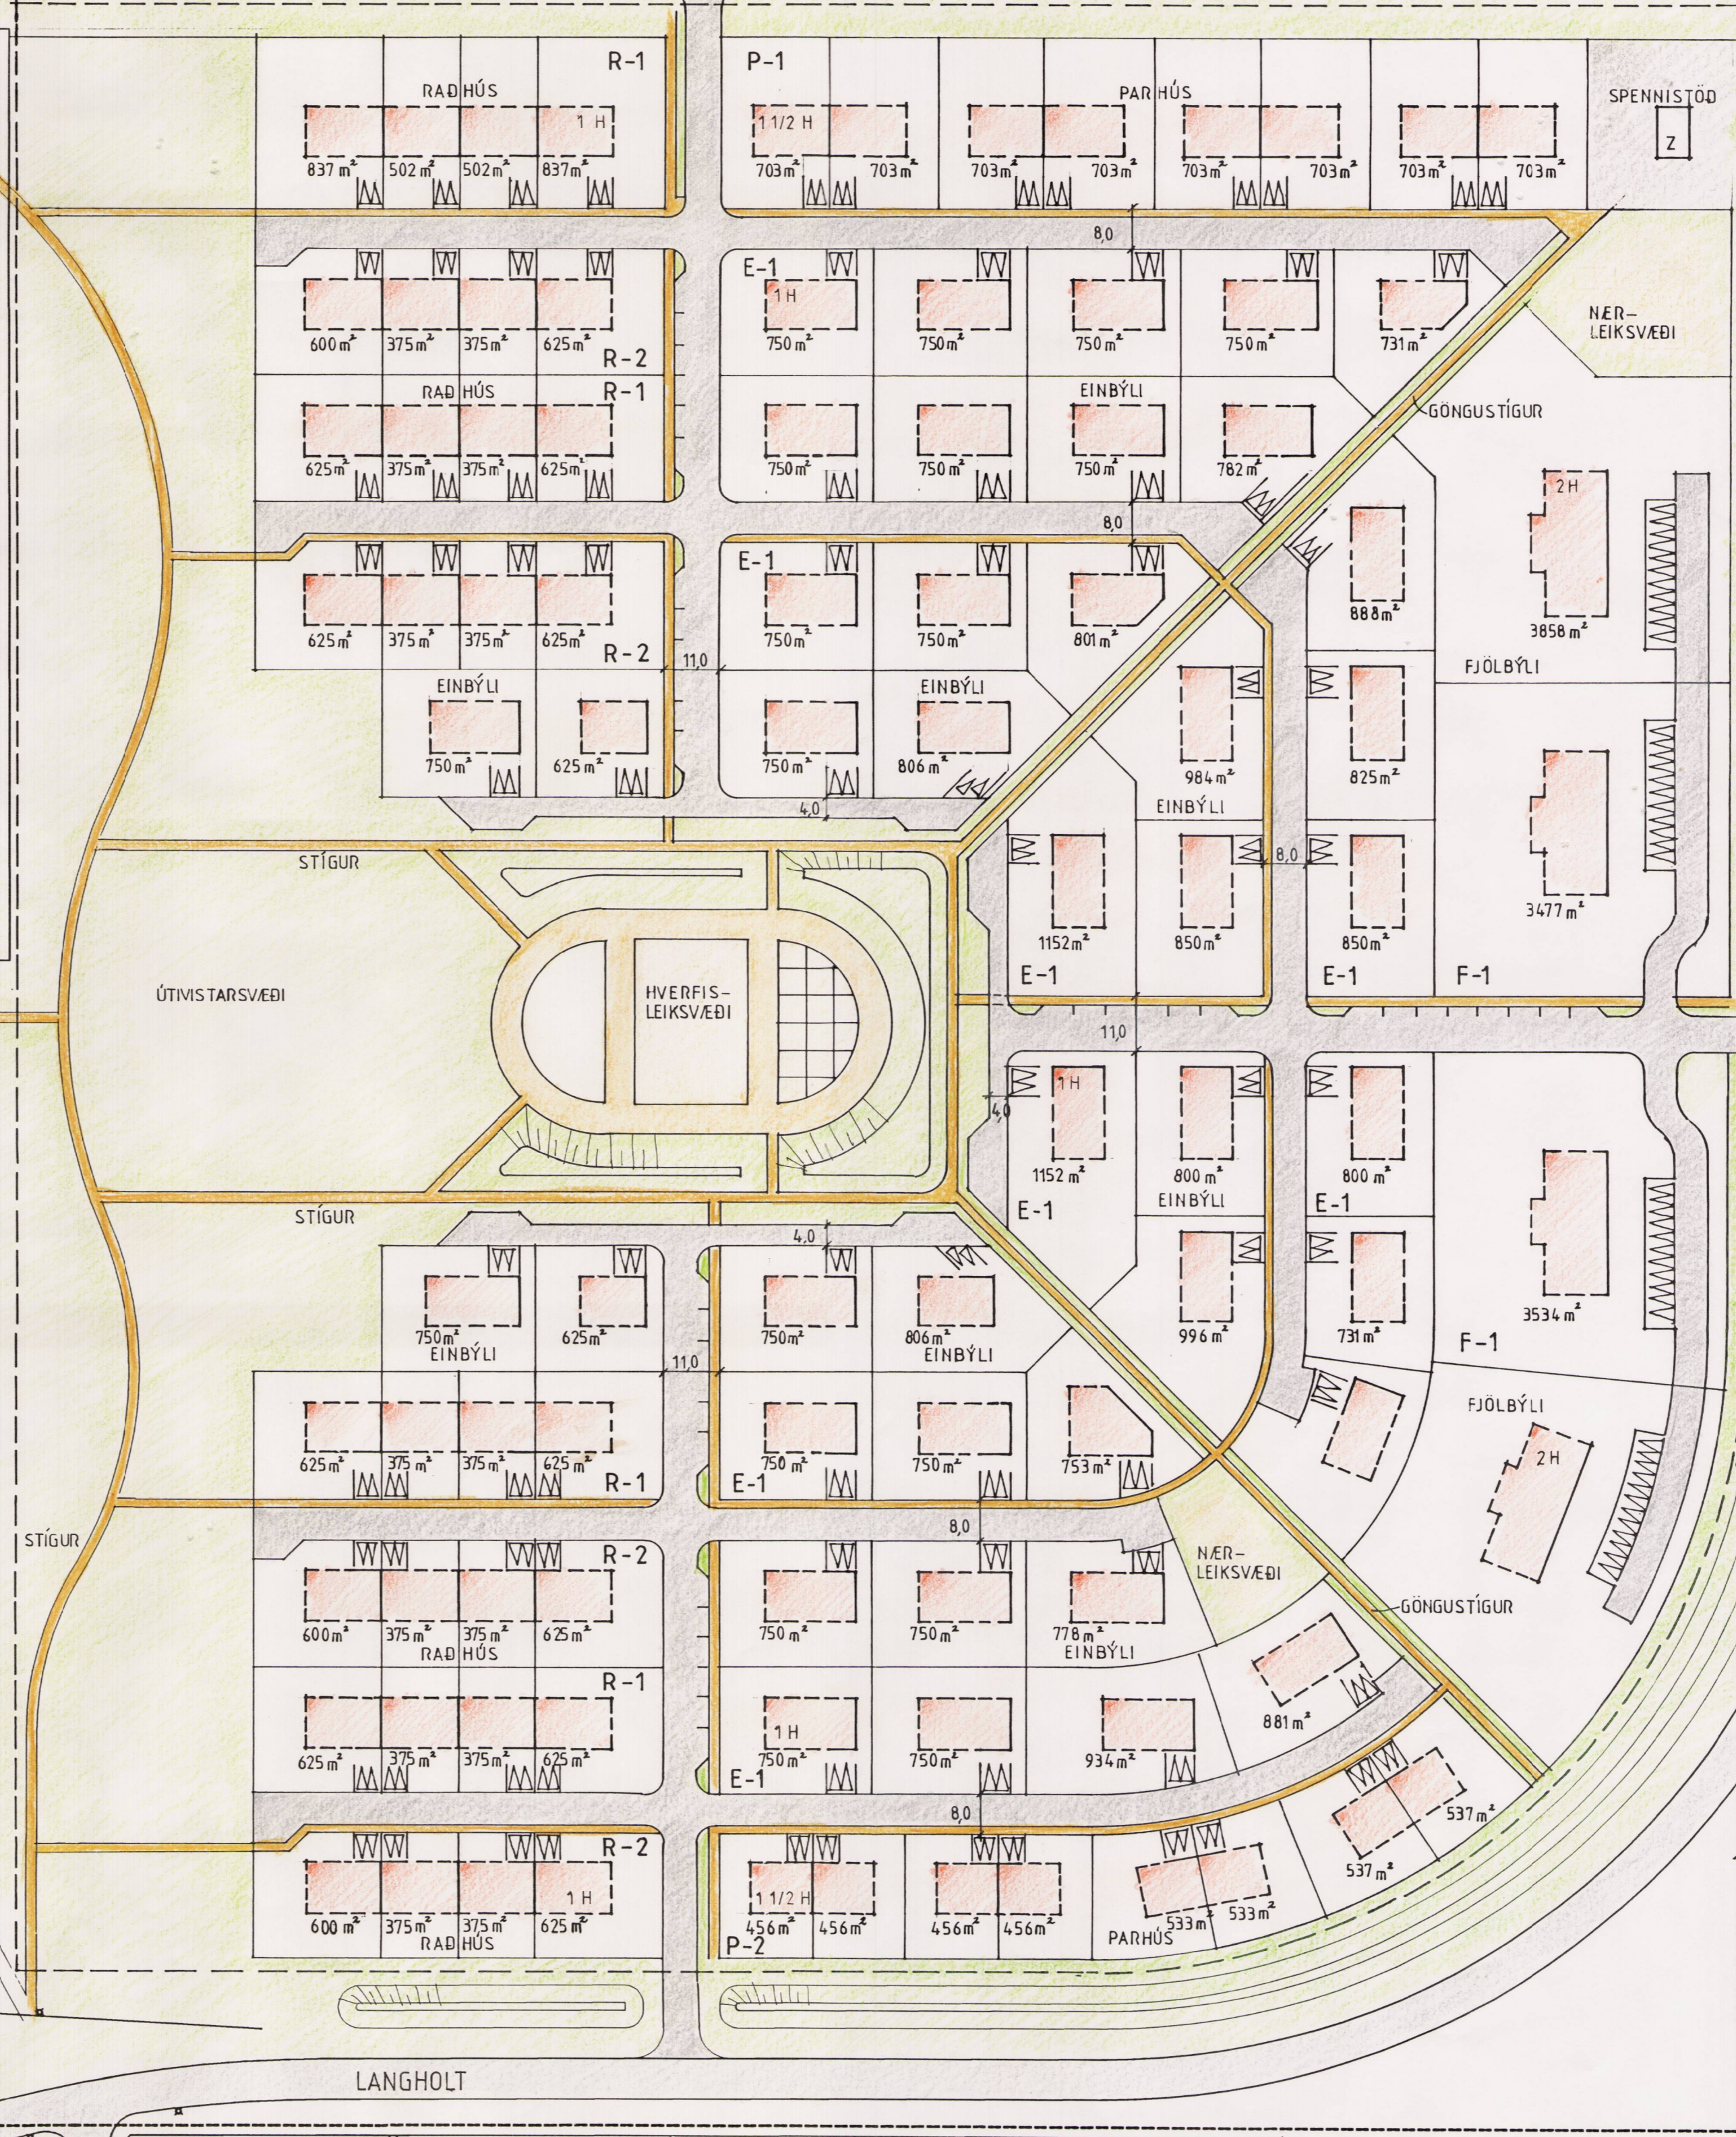

LANGHOLT

LAGNIR Í JÖRÐU

ADALTJÖRN

TJÖRN

BAUGSTJÖRN