TILLAGA AÐ DEILISKIPULAGSBREYTINGU KAUPTÚNS - VERSLUNAR OG ÞJÓNUSTUSVÆÐI Í URRIÐAHOLTI GARÐABÆ
SKÝRINGARUPPDRÁTTUR 02

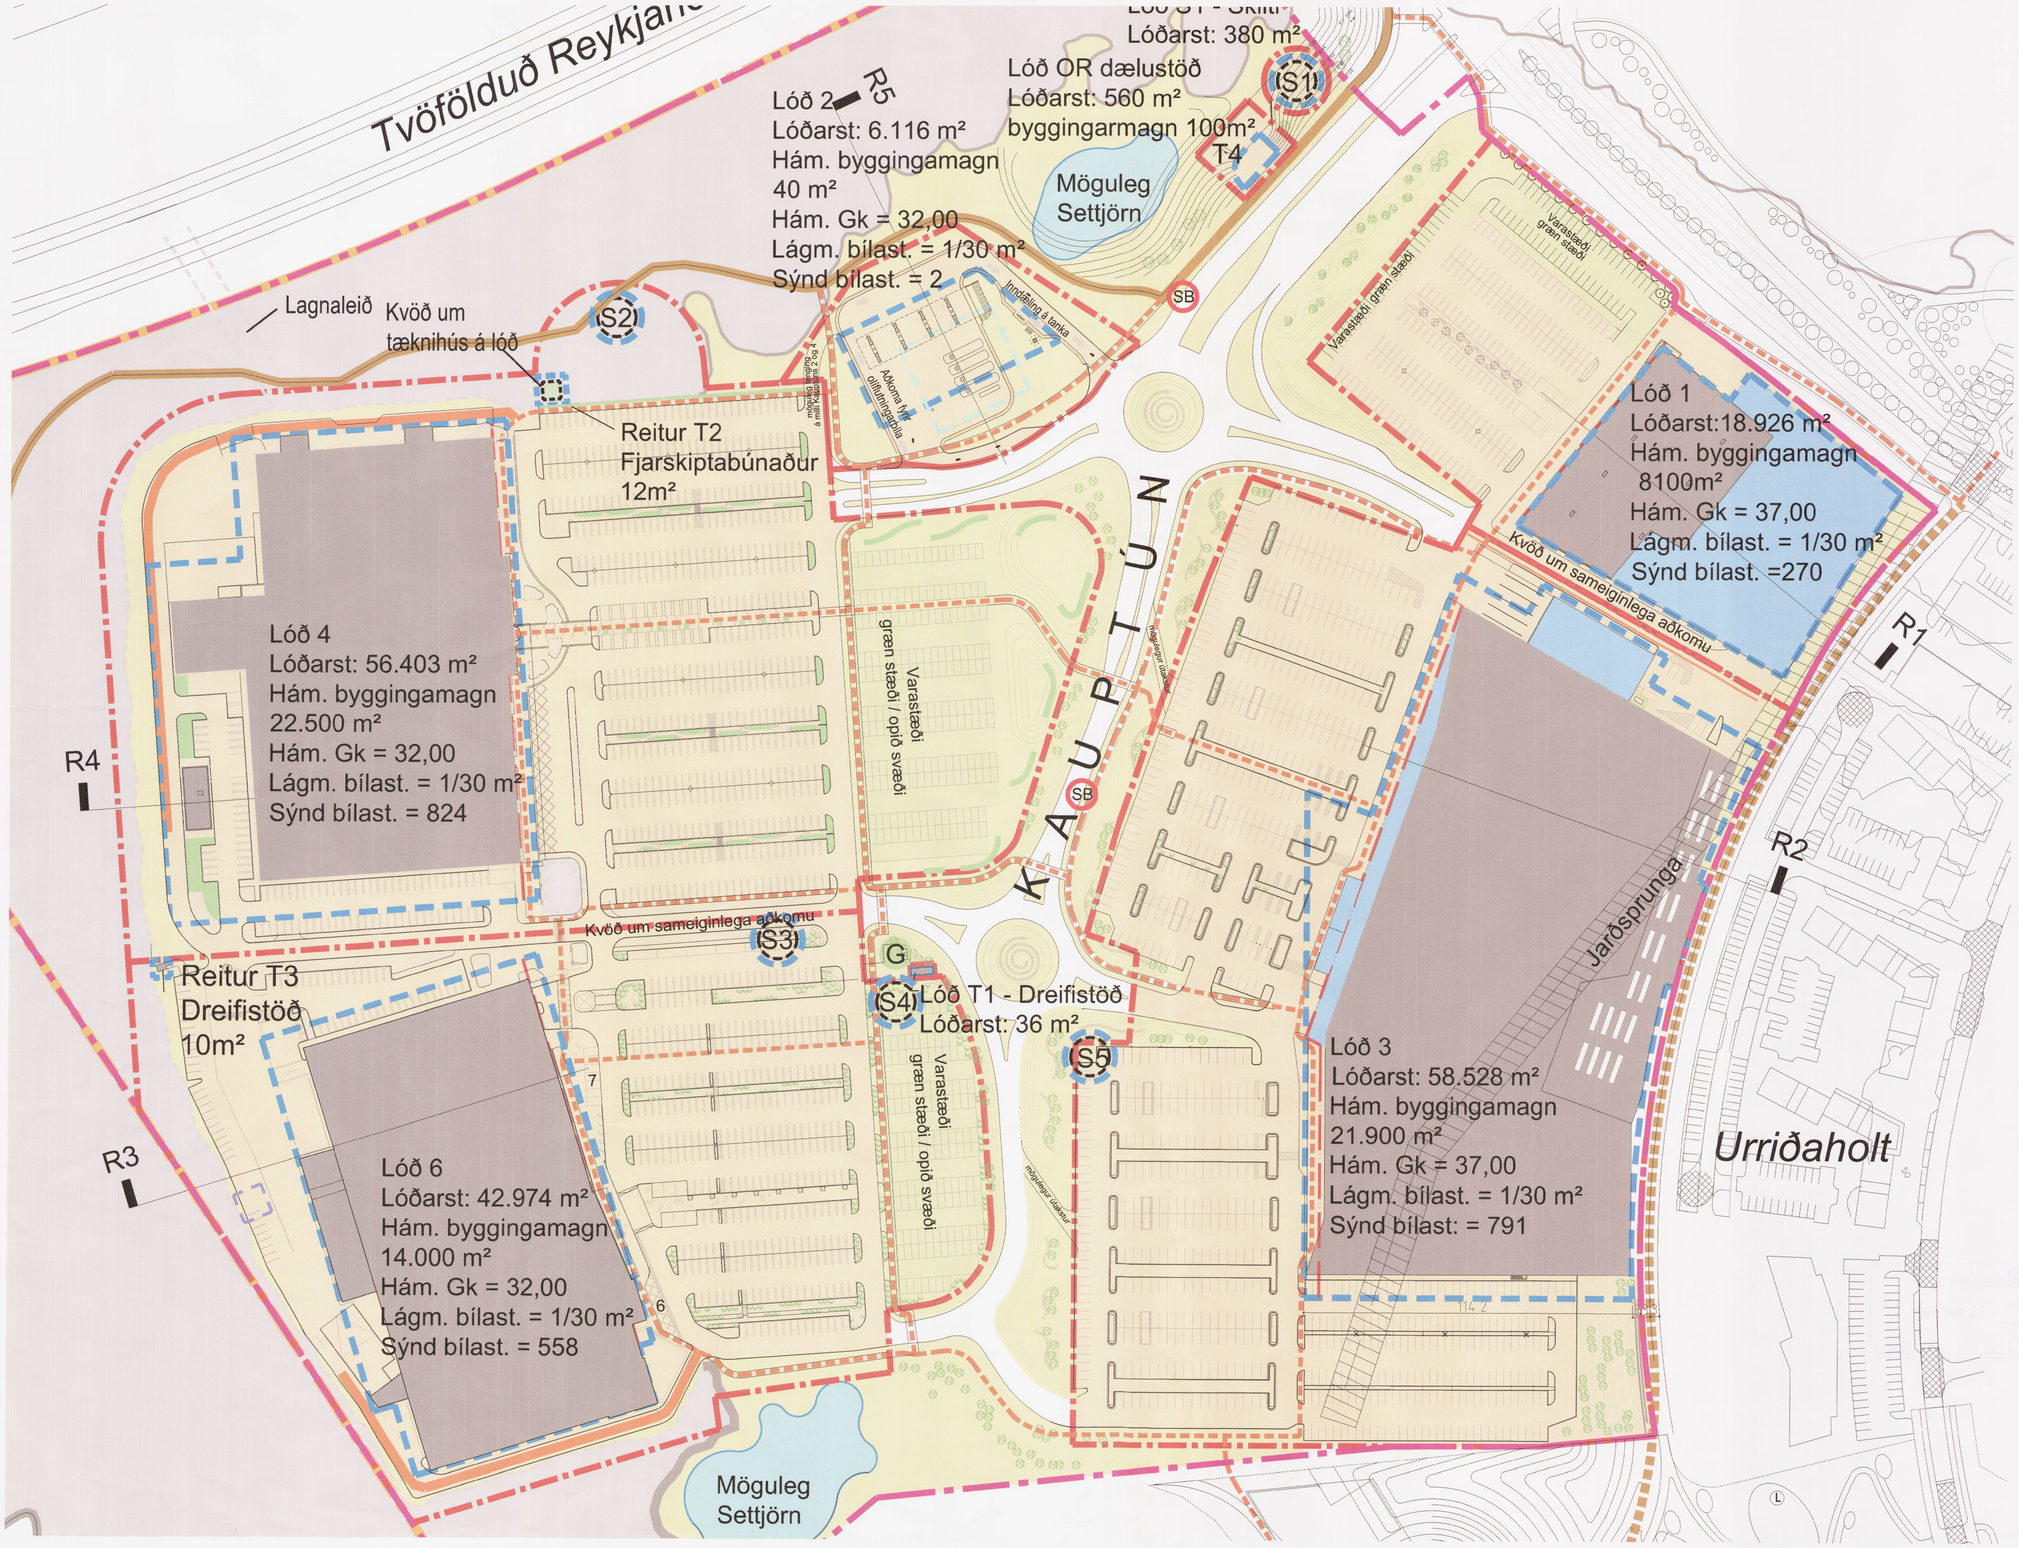

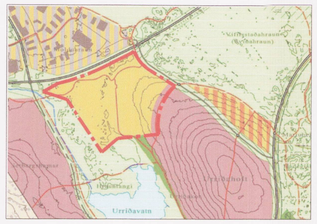

GARÐABÆR

Tillaga að breyttu deiliskipulagi.

Deiliskipulagið er sett fram annarsvegar í greinargerð og hinsvegar á uppdrætti. Sjá deiliskipulagsskilmála í greinargerð „Tillaga að breytingu á deiliskipulagi Kauptúns í Urriðholti, Garðabæ" dagsett 15.04.2016

Deiliskipulagsbreyting þessi sem fengið hefur meðferð í samræmi við ákvæði 2. mgr. 43. gr. skipulagslaga nr. 123/2010

var samþykkt í skipulagsnefnd bann 30.3. 2016 og í bæjarstjórn bann 07.04. 2016

Tillagan var auglýst frá 01.02. 2016 með athugasemdafresti til 14.03. 2016

Auglýsing um gildistöku breytingarinnar var birt í B-deild Stjórnartíðinda þann 9.5. 2016

BREYTINGAR			
NR.	DAGS.	BREYTING	SÞ.
1	06.09.05	AÐKOMUVEGIR, LÓÐIR, BÍLAST.	
2	06.09.05	BERGSKERING MEIRI OG LAND FLATARA	
3	06.09.05	DELISKIPULAGSSVÆÐI STÆKKAR	
4	06.09.05	SPENNISTÖÐ FÆRIST SUNNAR	
5	30.09.05	LAGNALEIÐ AÐ REYKJANESBRAUT	
6	05.07.06	LÓÐARSKILMÁLUM NR. 6 BREYTT	
7	05.07.06	LÓÐ T1 FÆRÐ	
8	18.10.06	DREIFISTÖÐ Á LÓÐ NR. 6	
9	18.10.06	HRAUNHÓLL / BRÚN Á LÓÐ NR. 6	
10	18.01.07	LÓÐIR 3 - 7 SAMEINAÐAR Í LÓÐ NR. 3,	
		STÆKKUÐ OG SKILMÁLUM BREYTT	
11	08.06.12	TVEIMUR BYGGINGAREITUM FYRIR	
		SKILTI BÆTT VIÐ Á LÓÐ	
12	29.08.12	BYGGINGARREIT FYRIR	
		ÁFYLLINGARDÆLU BÆTT VIÐ Á LÓÐ 6	
13	31.10.14	AUKIÐ BYGGINGARMAGN Á LÓÐ 4 OG	
		LÁMARKS FJÖLDA BÍLASTÆÐA BREYTT	
14	24.11.15	ÝMSAR BREYTINGAR GERÐAR Á LÓÐUM	
		1,2,3 OG 4. VIÐ BÆTIST REITUR T4	
		BREYTINGAR Á BÍLASTÆÐAKRÖFUM, S5	

THG ARKITEKTAR
Faxafen 9 108, Reykjavík kt: 440703 - 2590
sími: 545 1600 thg@thg.is www.thg.is

DEILISKIPULAG KAUPTÚNS - VERSLUNAR OG ÞJÓNUSTUSVÆÐI Í URRIÐAHOLTI GARÐABÆ
SKÝRINGARUPPDRÁTTUR 02

30.03.2016

02

SKÝRINGARUPPDRÁTTUR
A1) 1:1000