




Ásýnd frá Vonarstræti  
1:200



Ásýnd Vonarstræti úr garði  
1:200

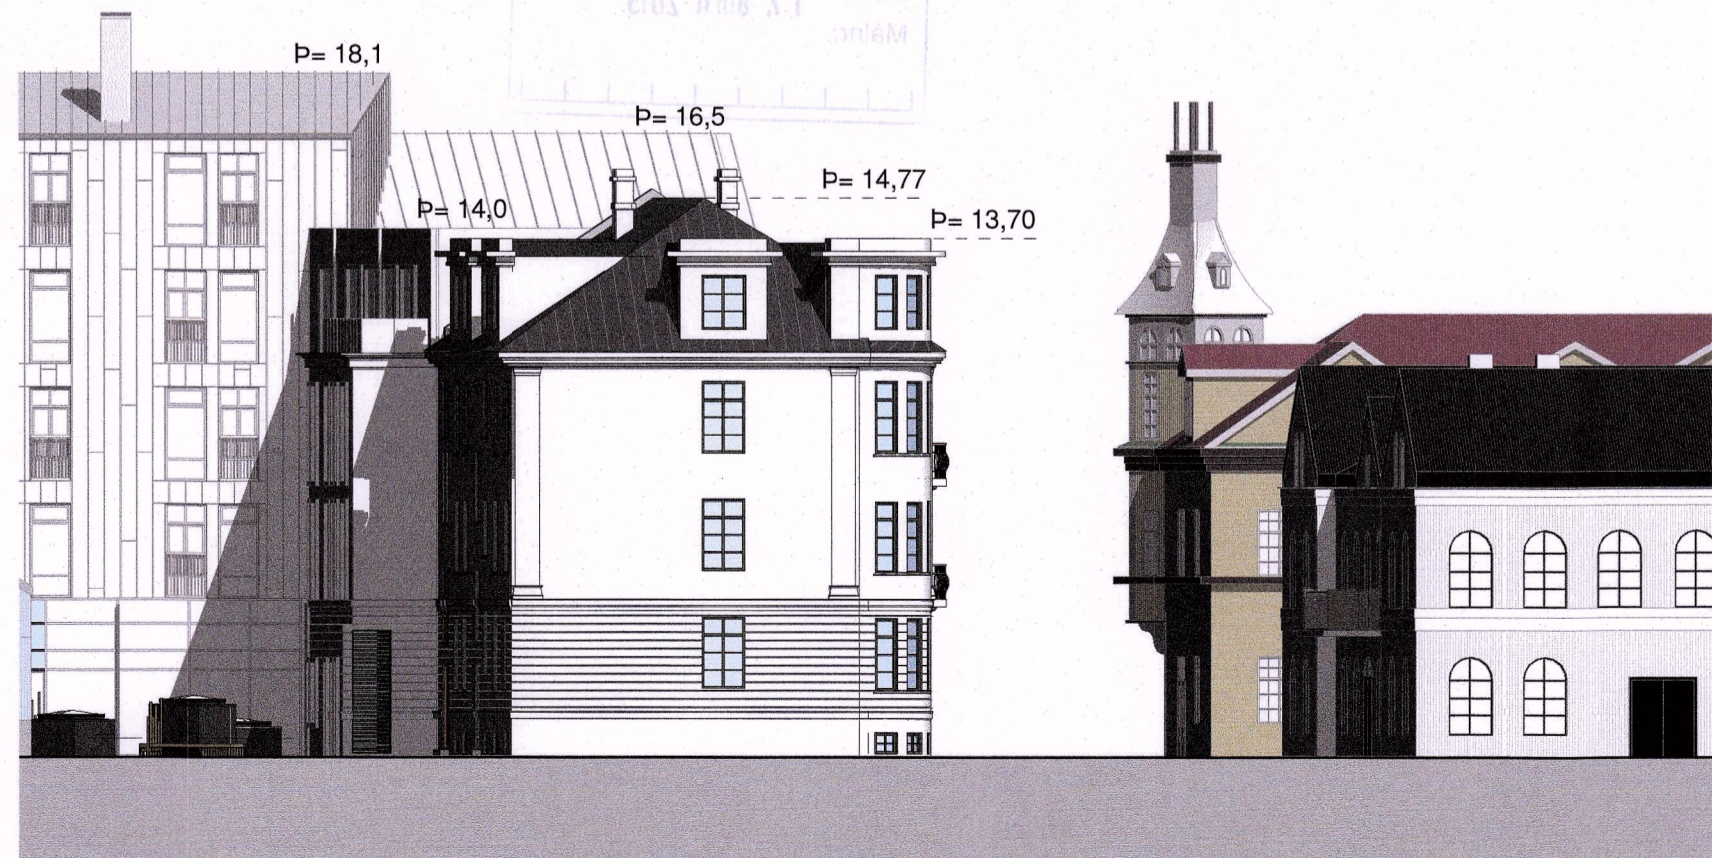


Ásýnd frá Templarasundi  
1:200



Reist mynd\_útlit eftir breytingu



Reist mynd\_útlit eftir breytingu

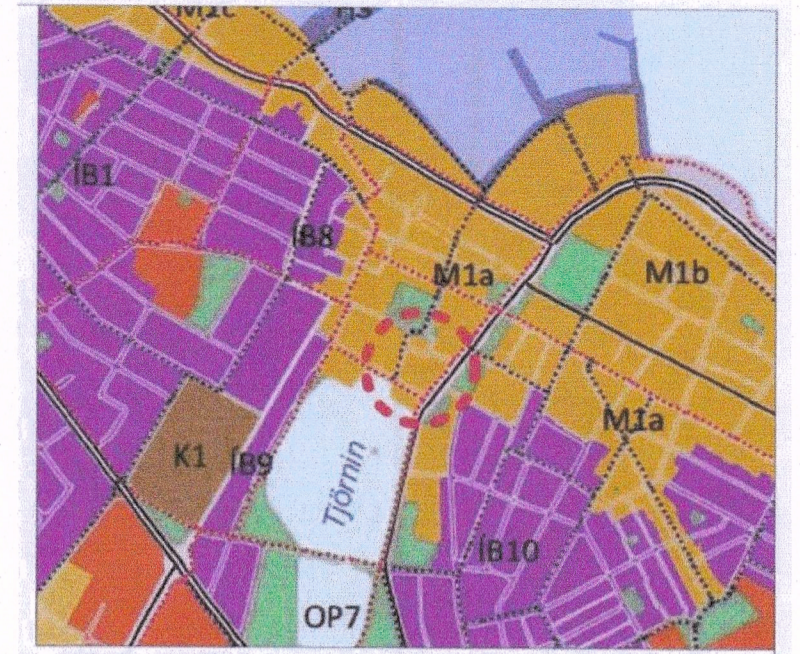


ADALSKIPULAG REYKJAVÍKUR 2010-2030

Deiliskipulagsbreyting þessi sem hefur fengið meðferð í samræmi við ákvæði 1 mgr. 43 gr skipulagslaga nr. 123/2010 var samþykkt af embætti skipulags þann 12. apríl 2018 og í þann 2018.  
Tillagan var auglýst frá 26. febr. 2018 með athugasemdarfresti til 1. apríl 2018.

Auglýsing um gildistöku breytingarinnar var birt í B-deild Stjórnartíðinda þann 2018.

*Björn Atlán*

ATELIER ARKITEKTA slf.  
Björn Skaptason arkitekt faf  
Fiskisöld 31 sími 5686680  
kt.450913-0650 gsm 6968977  
netfang bjorn@atelier.is

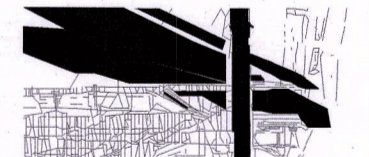

### Skýringaruppdráttur Vonarstræti 4

V.nr:	Stj: Björn Skaptason
Hönnun: Atelier	Teiknað: Atelier
Yfirfarið: BS	Dgs: 24/10/18
Mvk: 1 : 200	Blað: 00-02

S.pykkt: Björn Skaptason  
kt. 270561-2259

Dgs:	Landnr. 100897
Br:	Staðgreinir
Br:	0-1-141203
Br:	