




# Sveitarfélagið Árborg, deiliskipulag í landi Bjarkar

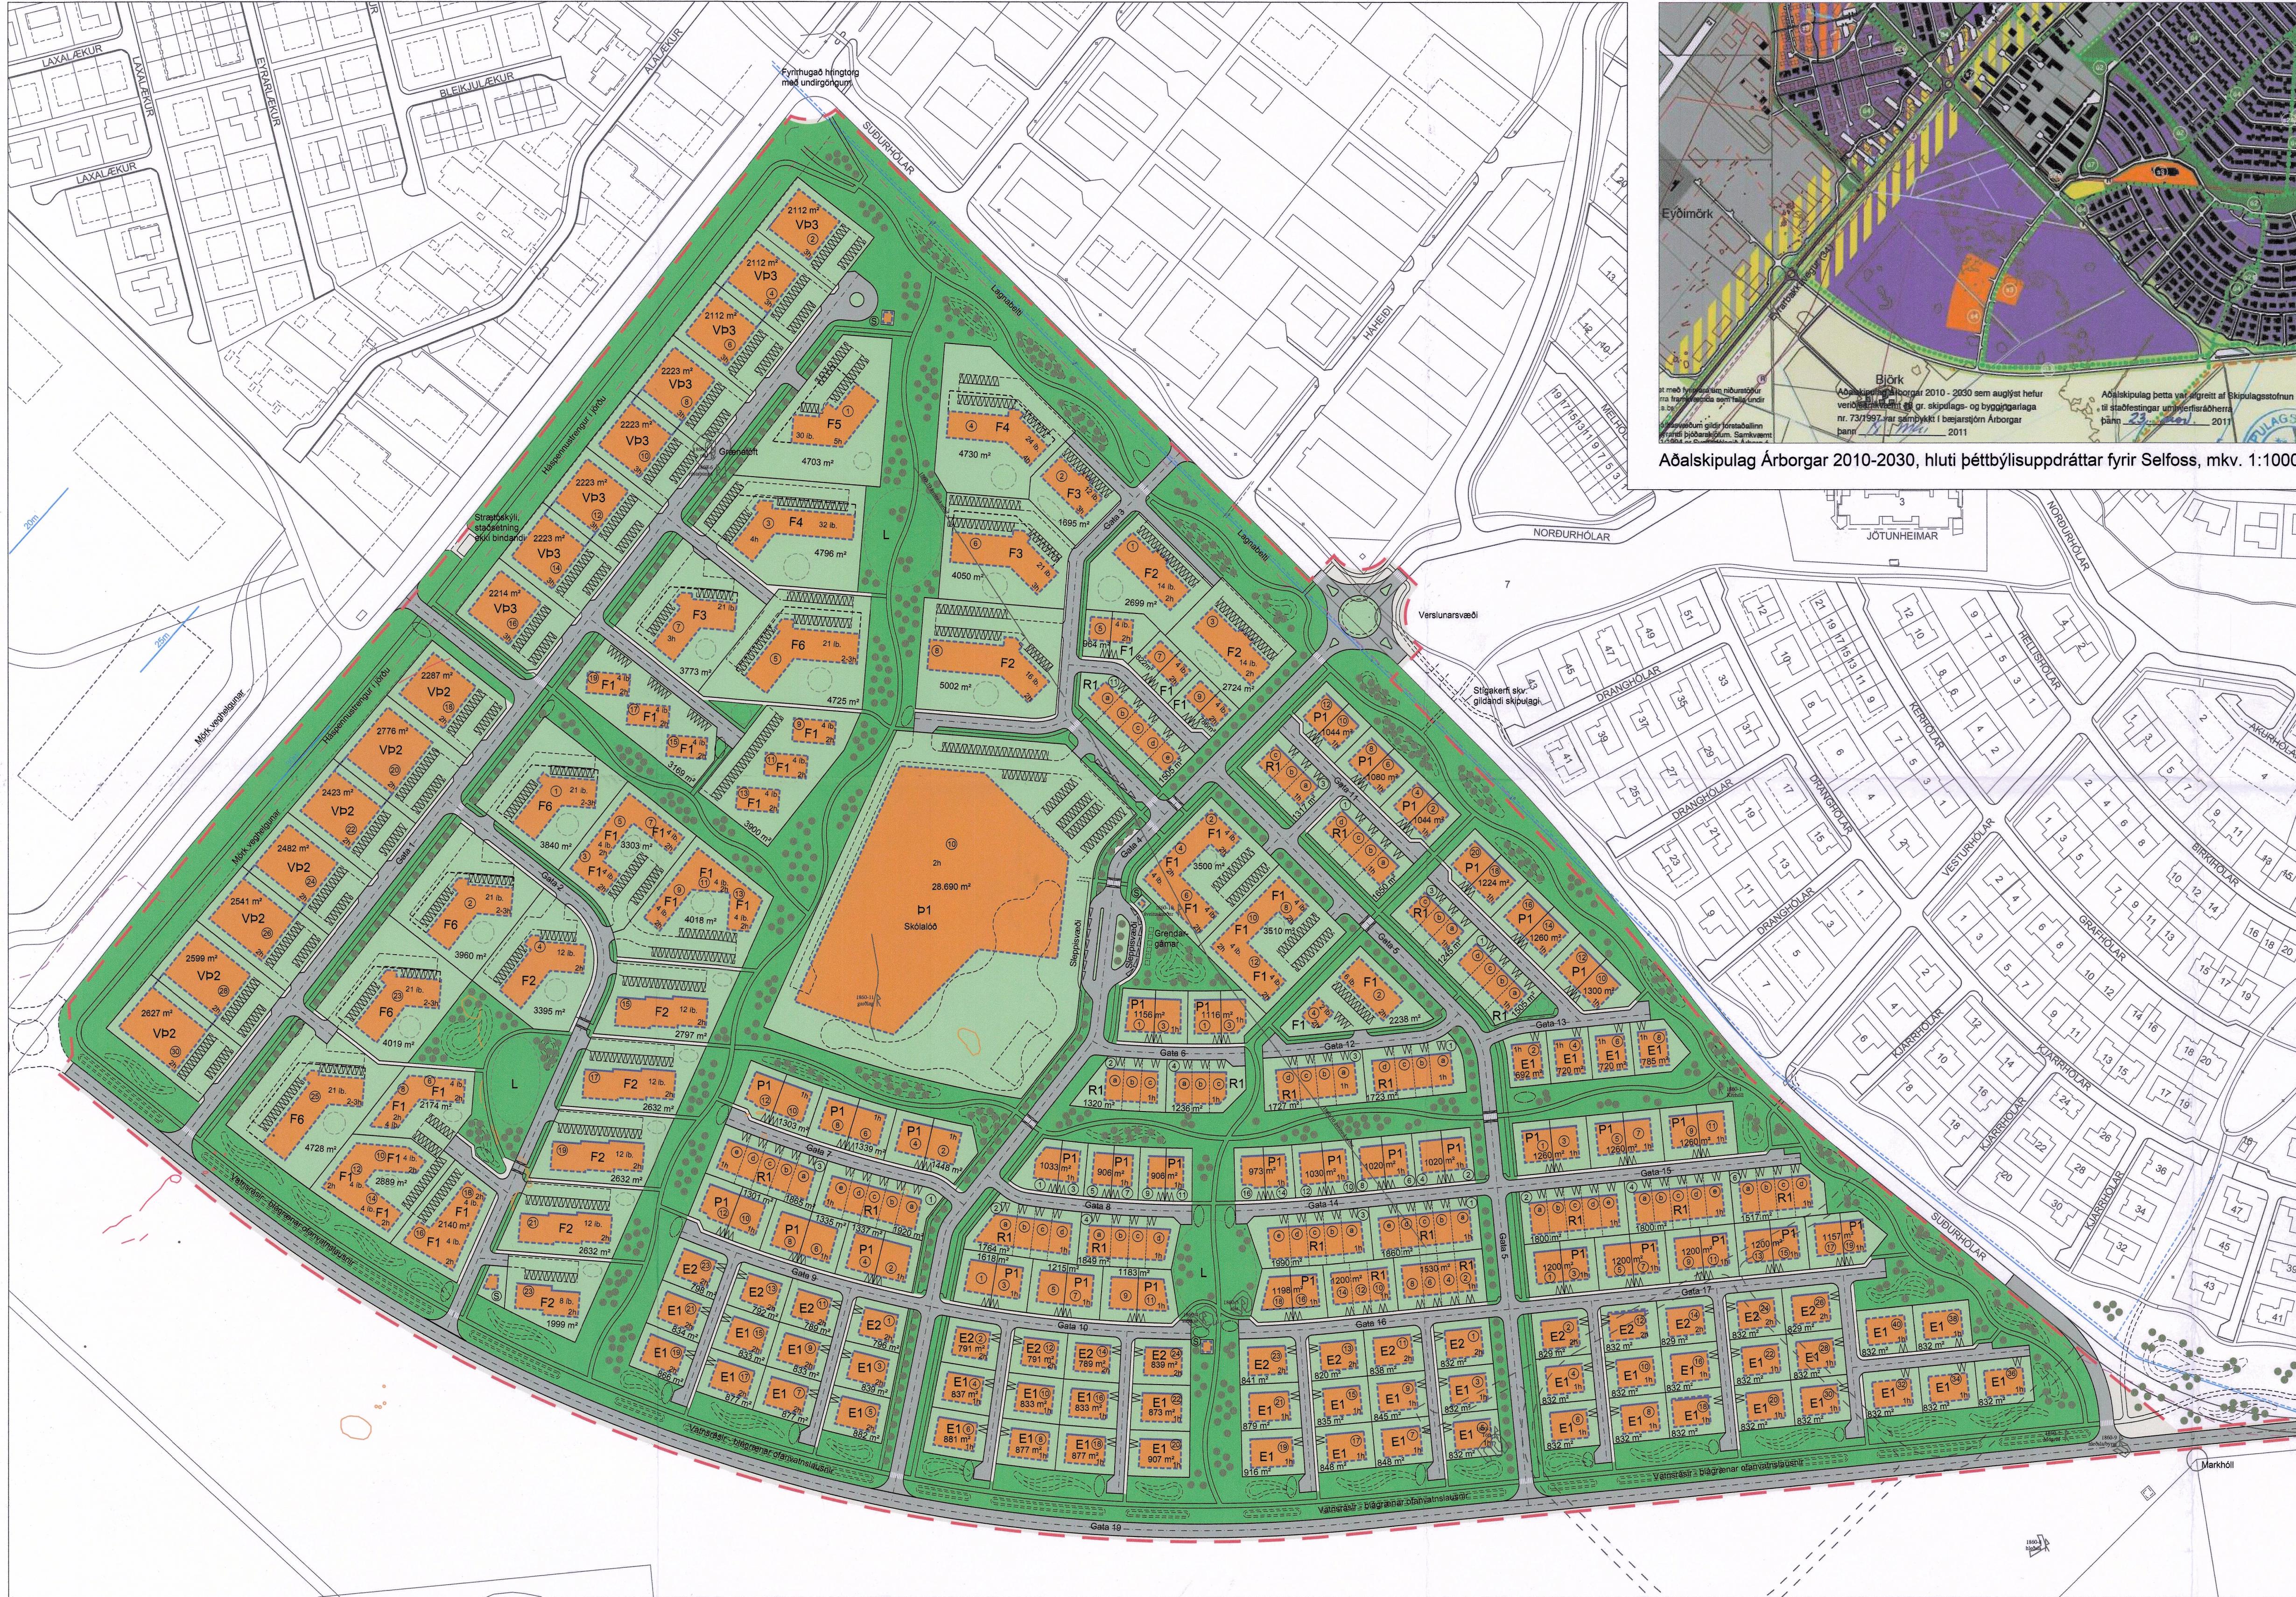

Húsagerðir fjöldi íbúða:  
E1: Einbýlishús, ein hæð 43  
E2: Einbýlishús, tvær hæðir 17  
P1: Parhús, ein hæð 66  
R1: Raðhús, ein hæð 82


Húsagerðir fjöldi íbúða:  
F1: Fjölbýlishús, tvær hæðir 120  
F2: Fjölbýlishús, tvær hæðir 112  
F3: Fjölbýlishús, þrjár hæðir 36  
F4: Fjölbýlishús, fjórðar hæðir 56

Húsagerðir fjöldi íbúða:  
F5: Fjölbýlishús, fimm hæðir 30  
F6: Fjölbýlishús, 3-4 hæðir 96  
P1: Grunn- og leikskóli

Húsagerðir fjöldi íbúða:  
Vp2: Verslun og þjónusta, tvær hæðir 30  
Vp3: Verslun og þjónusta, þrjár hæðir 96  
P1: Grunn- og leikskóli

Skipulaginu fylgir greinargerð með skipulagssímlum og skýringum um tilrun og forsendur skipulagsins. Til grunna liggja m.a. eftirfarandi skýrslur og úttektir:  

- Selfossflugvöllur, Hljóðivistarskýrsla, Efla 2016
- Björkurstykki, Jarðkönnum - jarðskjálfasprungur, Efla 2017
- Fornleifakönnun, Náttúrufræðistofa vestfjara 2017

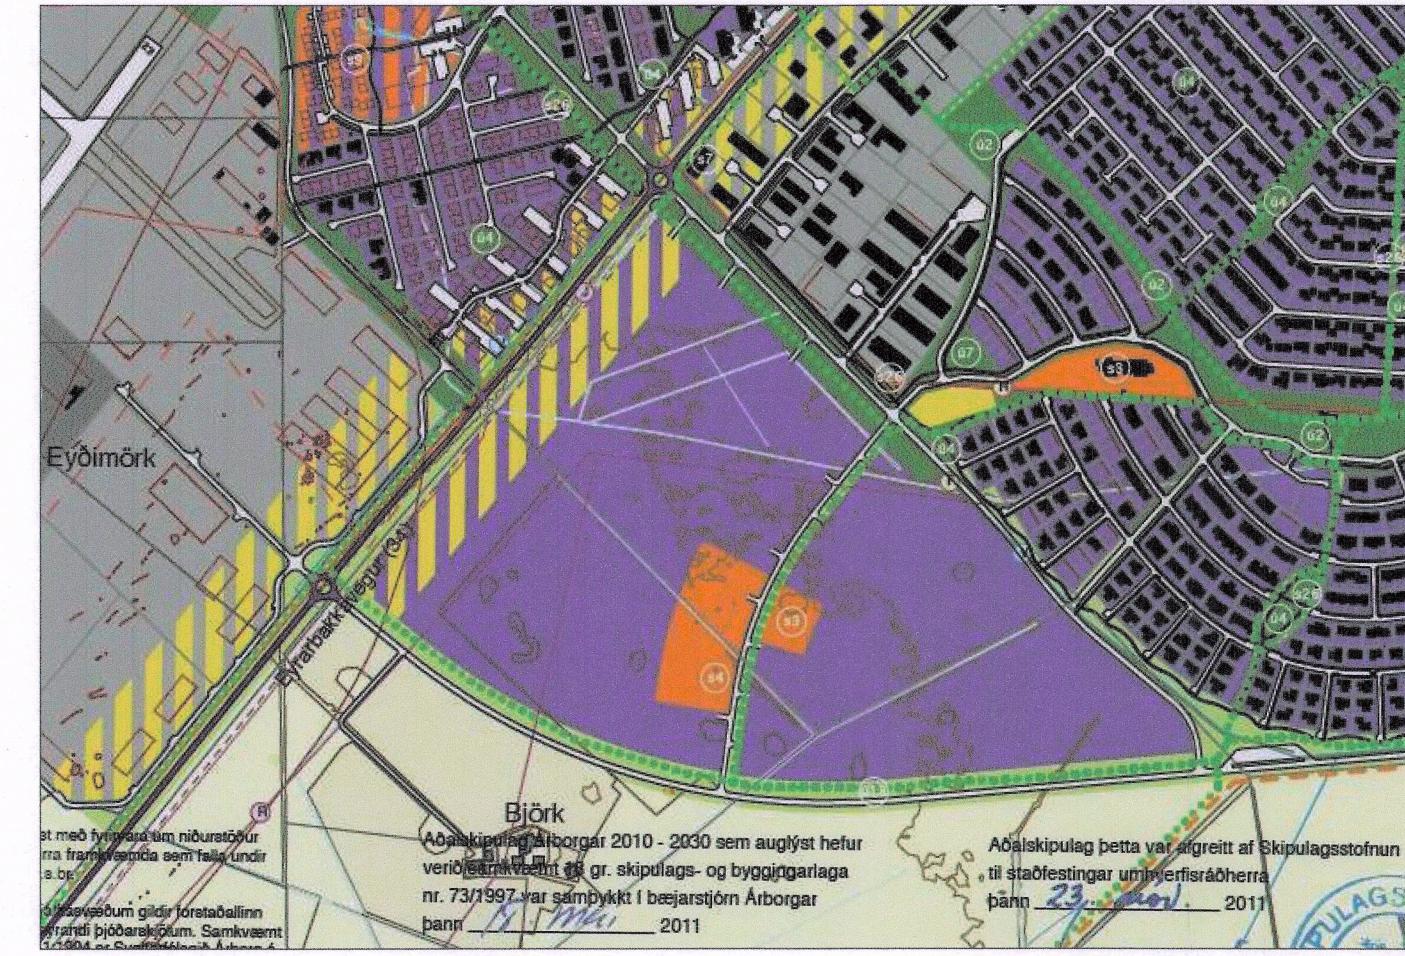

Deiliskipulag betta, sem fengið hefur meðferð í samræmi við ákvæði 1. mgr. 41. gr. skipulagslagsa nr. 123/2010, var sampykkt í bæjarstjórn Sveitarfélagsins

Árborgar þann 20. mars 2019.

Tillagan var auglýst frá 17. maí 2018 til 28. júní 2018

með athugasemdafræst til 28. júní 2018

Auglýsing um gildistöku deiliskipulagsins var birt í

B-deild Stjórnartíðinda þann 14. Júní 2019

Framkvæmdastjóri / bæjarstjóri Sveitarfélagsins Árborgar:

## Skýringar

- Mörk skipulagssvæðis
- Löðarmörk
- Löðarmörk breytileg
- Byggingsareit á löð, hámark
- Byggingsareit kjallara
- Bundin byggingleina
- Bifreðastæði
- xxxx m<sup>2</sup> Löðarstærð
- Húsúmer
- P1 Húsagerðir
- xn Hæðafjöldi
- ◎ Löðir fyrir spennistövar
- II Hraðahindrun
- Almenningssamgöngur staðsettning við miðunar
- Skráðar forneifar
- Sýnlegar sprungur / niðurföll
- Liklegar sprungur / niðurföll
- 25m Hæð hindrunarflata flugvallar
- Trjágróður
- Leiksvæði
- L Höllandslag

Breytingar dags. 20.mars. 2019:

Frá auglýstri illugu voru gerðar nokkrar breytingar og lagfæringer og gerð skýrari grein fyrir ýmsum báttum. Breytingarnar eru gerðar eftir abendingar um innra rýni ymissta aðila og til að koma til móts við formlega innseindar athugasemdir:

- Lagt er bann við raskið a fornefum á opnum grænum sveðum og lögð kvóð um ranssökni á minjum sem raskað verður. "Markhóll" sýndur á upprætti.
- Sjáanlegar sprungur, liklegar sprungur og sprungusvæði skv. jarðkónum EFLU sýndar á upprætti og skýrð krafat um úttekt byggingsafhlutu á útgrónum húsgarignum fyrir fyllingu.
- Fjallað er ytarlegar um ahrifasvæði flugvallar í greinargerð og hæð hindrunarflata sýnd á upprætti.
- Vegna afmóra um a leikskóli og tönlustarskóli skuli byggjör á skólaðó voru þjónustuböðir felðar burt en skólaðó steckuk.
- Leiksvæði, grenndargánum og sleepisvæðum hnikað til á svæði tengdum skólaðóum.
- Tenging götu 5 við Suðurhóla feldi burt og gatan tengd görtur nr. 4 í staðinn. Löcum breytt íman nærliggjandi reita.
- Tillaga um hringtorg við Nordurhóla feldi inn í formlegt skipulag.
- Grænt belti meðfram Suðurhóla breikkað

## Sveitarfélagið Árborg

Deiliskipulag í land Bjarkar  
Skipulagsuppráttar

mkv. 1:2000 (A1)

kortagrunnur: EFLA

hnittakerfi ISN 93

Undirritun löggið skipulagshönnun

dags. 7. maí 2018

verknr. 2017-12

Landhönnun sflf  
Hermann Ólafsson landslagsarkitekt FÍLA  
Eyraveg 29 - 800 Selfoss  
s. 482 3300, 896 1809 - www.landhonnun.is