

Deiliskipulag á Klettasvæði.
Almennir skipulagsskilmálar.

- Nýtingarhlutfall:** Almenn skal miða við að nýtingarhlutfall á lóðum og / eða farmstöðum skulu ekki vera hærra en 0.5, nema annað komi fram í sérskilmálum einstakra lóða.
- Innra skipulag:** lóða svo og stærðir húsa, athafnasvæði og aðkomur skal unnið í samráði við Reykjavíkurborg og skal skipulag lagt inn til samþykktar hjá Hafnarstjóra og Borgarskipulagi áður en lóðarhafi sækir um byggingarleyfi.
- Bilastæði:** Gerð er krafa um bilastæði á lóð miðað við skipulags- og byggingarreglur ásamt bilastæðisreglum Reykjavíkurborgar 2 og 3 gr. frá 15 jan 1987. Sé um frávik að ræða er vísað í 3 grein reglna Reykjavíkurborgar og grein 3.1.4 í skipulagsreglugerð, nr. 400/1998. Viðmiðun á hafnarssvæðum Reykjavíkurhafnar verði 1 bilastæði fyrir 35 m² í skrifstofuhúsnæði og 1 bilastæði fyrir 100 m² í vörugæmslum, og annað atvinnuhúsnæði 1 bilastæði fyrir 50 m². Á skipulagsupprætti er sýnd möguleg staðsetning bilastæða.
- Girðingar:** Gert er ráð fyrir að lóðarhafi geti girt af lóð sína. Slíkar girðingar eru háðar samþykki byggingaryfirvalda. Ennfremur skal lóðarhafi leita samþykkis Reykjavíkurborgar á girðingunni og hafa samráð við nágrenna. Girðingar skulu vera opnar og að hámarki 2.5 m á hæð.
- Frágangur lóða:** skal vera í samræmi við skipulagsupprætti og úthlutunarskilmála. Lóðarhafar skulu hafa samráð um frágang á lóðarmörkum.
- Mælibleið og hæðarlíði.** Mælibleið sýna nákvæma stærð lóðar svo og hnit og mál ytri marka hennar. Þá sýna mælibleið byggingarreit og kvæðir ef einhverjar eru. Hæðarlíði sýna götu og gangstíttarhæðir við lóðarmörk, landhæðir og kölu aðalglöffa, fræmstislagna og fl.

Eftirfarandi breytingar eru gerðar á lóðunum nr. 5, 6 og nr 9 við Klettagarða.

Lóðin Klettagarðar nr.5
Stærð samkvæmt mælibleiði 2.895 fm. Leigð lóð til nýtingar 2.536 fm. Hústaræð á lóðinni er 386.5 fm. Nýtingarhlutfall 0.15
Lóðin er stækkuð um 245 fm. Um það bil 134 fm eru teknir af lóðinni nr. 9 og 101 fm teknir af götu.
Lóðin verður eftir stækkun ca. 3.130 fm. Lóð til nýtingar ca. 2.771 fm.
Hústaræð eftir breytingu 837.7 fm. Nýtingarhlutfall 0.27


Lóðin Klettagarðar nr. 6 og 8-10
Gerð er sameiginleg innkeysla frá Klettagarðum fyrir lóðir 6 og 8-10. Á lóðinni nr. 6 er settur inn byggingarreitur við lóðarmörk meðfram Klettagarðum fyrir oliudælu og skyggni yfir hana

Lóðin Klettagarðar nr. 9
Stærð samkvæmt mælibleiði 14.480 fm. Leigð lóð til nýtingar er 13.229 fm.
Lóðin verður eftir breytingu ca. 14.345 fm. Til leigu ca. 13.095 fm.


Sérskilmálar fyrir lóðina nr. 5 við Klettagarða.

Lóðarstærð er ca. 3.130 fm. Til nýtingar ca. 2.771 fm.
Nýtingarhlutfall 0.30
Hámarksstærð aðalglöf: k.4.10 Mesta mænishæð: k.12.00

Almennir skipulagsskilmálar fyrir deiliskipulag á Klettasvæði breytast ekki.
Settir eru sérskilmálar fyrir lóðina nr. 5

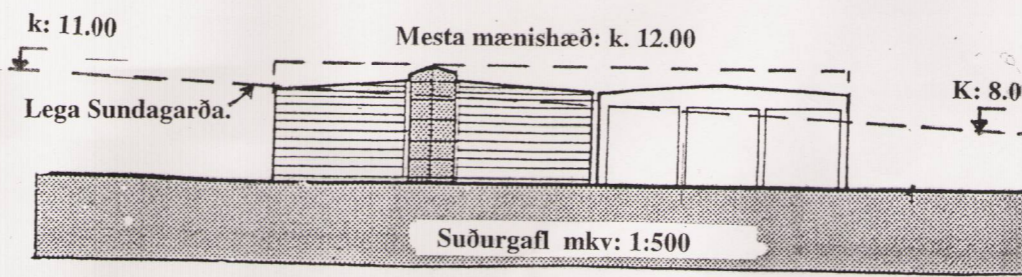

DEILISKIPULAG SKIPULAGSREITS FYRIR BREYTINGU

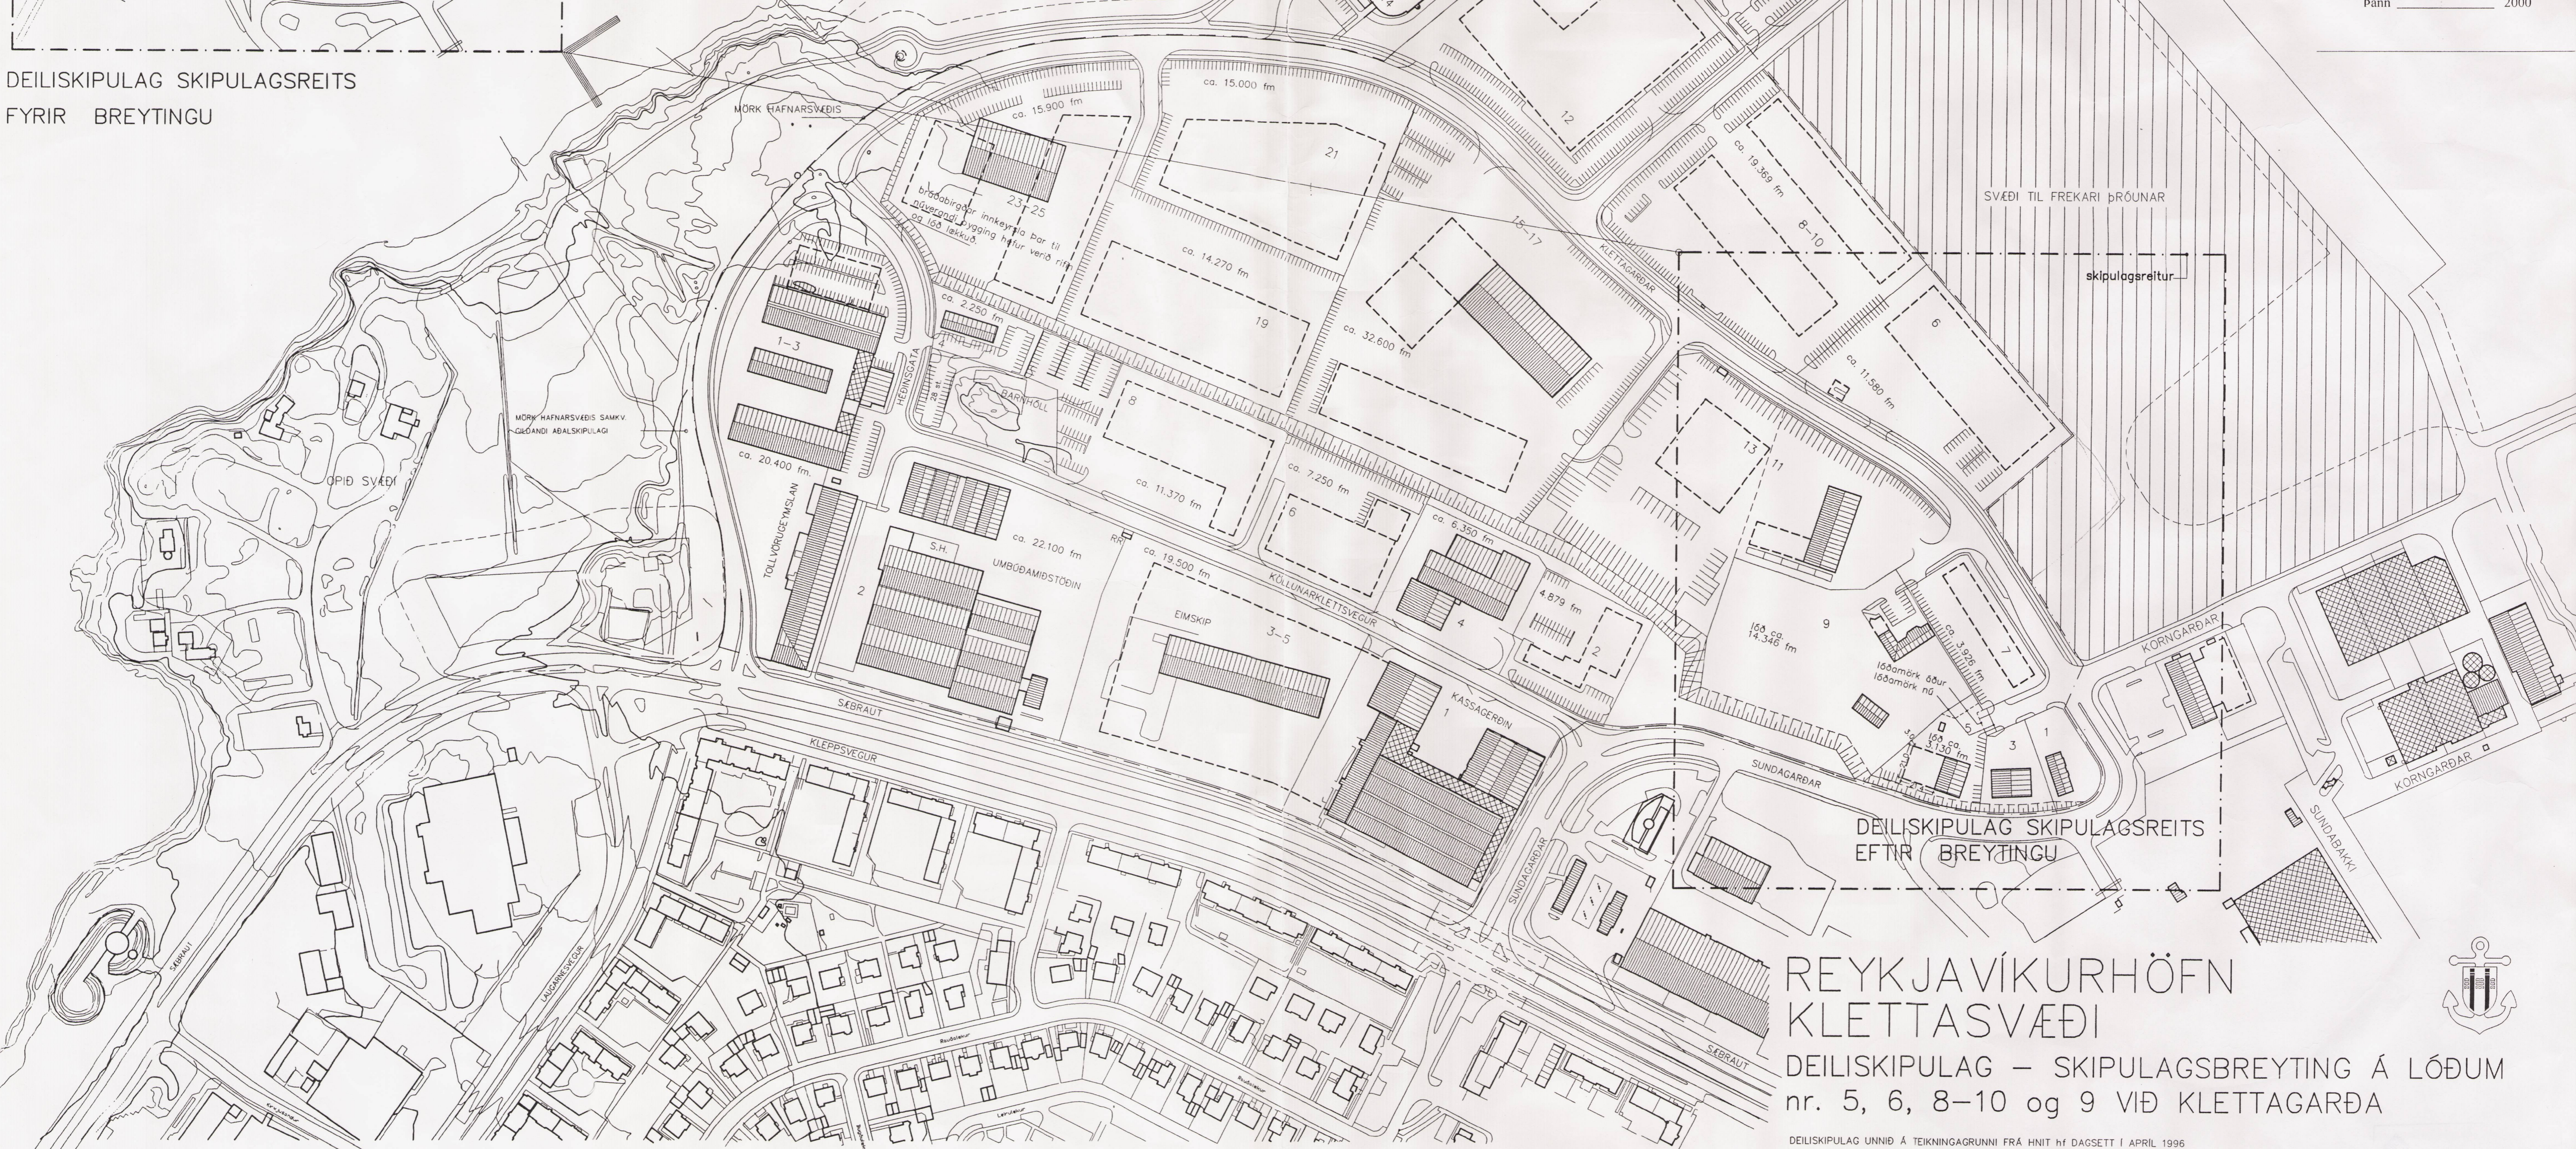

MÓTTÉKID
26 APR 2000
BORGARSKIPULAG
REYKJAVÍKUR

Samþykktir hafnarstjórnar á skipulagi á Klettasvæði.
11 febrúar 1998. Lögð fram og kynnt tillaga að skipulagi á Klettasvæði dags. 10.02.1998 ásamt greinargerð.
12 maí 1999. Lögð fram skipulagsstillinga af Klettasvæði dags. 11.05.1999.
12 janúar 2000. Lögð fram tillaga að breytingu skipulagi á Klettasvæði

Deiliskipulag þetta sem auglýst hefur verið skv. 1. mgr. 25 gr. skipulags- og byggingarlaga nr. 73/1997, var:

Samþykkt í skipulags og umferðanefnd Reykjavíkur
Þann 1. ágúst 2000

Samþykkt í borgarráði
Þann 9. maí 2000
Ólafur Ólafsson

Deiliskipulag þetta var auglýst í B- deild Stjórntíðindum
Þann _____ 2000

**REYKJAVÍKURHÖFN
KLETTASVÆÐI
DEILISKIPULAG – SKIPULAGSBREYTING Á LÓÐUM nr. 5, 6, 8-10 og 9 VIÐ KLETTAGARÐA**

DEILISKIPULAG UNNIÐ Á TEKNINGARUNNI FRÁ HNIT HÍ DAGSETT Í APRIL 1996

ARKITEKTAR GUNNAR OG REYNIR S.F.
LAUGAVEGI 32B 101 REYKJAVÍK
SÍMI: 551 1300 FAX: 552 4911
GUNNAR FRÍÐBJÖRNSSON ARKITEKT FAI
REYNIR ADAMSSON ARKITEKT FAI

TEKNING NR. 111-038
GF 25.02.00 1:2000
TEIKN: DAGS: 26.04.00 MKV:

SKÝRINGAR: NÓVERANDI BYGGINGAR MÖRK SKIPULAGSREITS BREYTING Á DEILISKIPULAGI SEM SAMÞYKKT VAR 26.10.1999 BYGGINGARREITUR