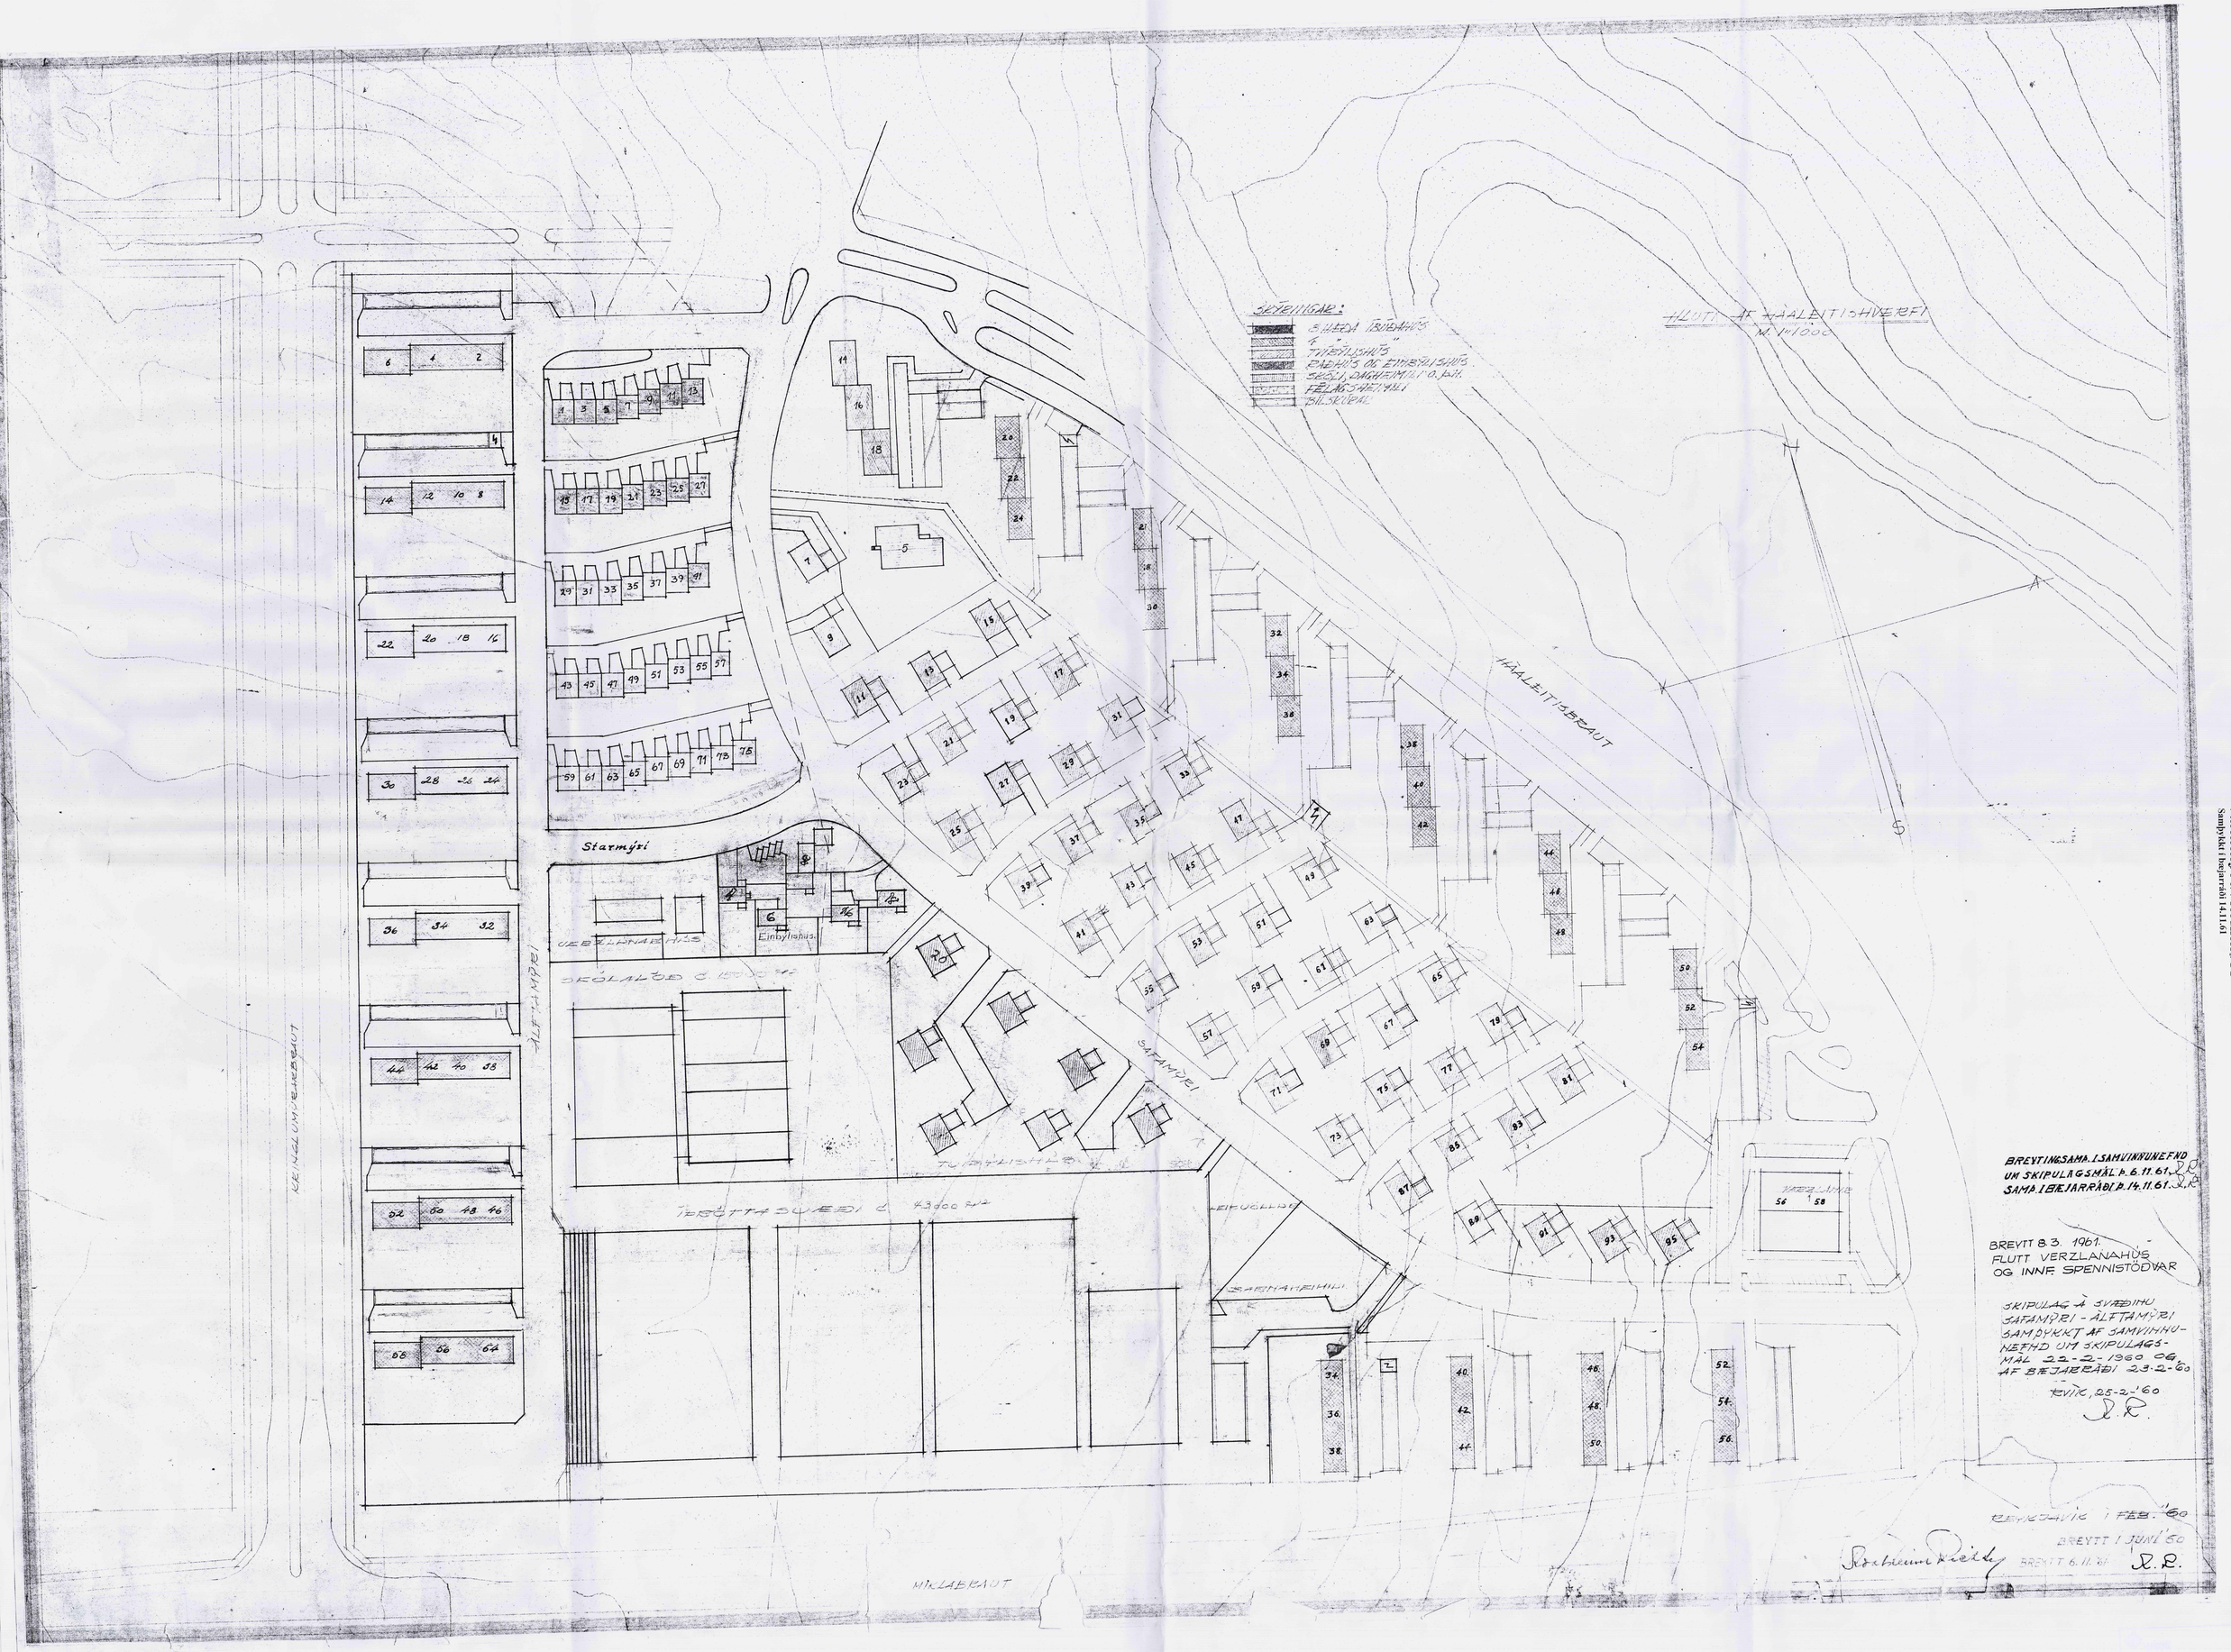

1.28

Safamýri/Álftamýri

Samþykkt í bæjarráði 14.11.61