



HLUTI AF AÐALSKIPULAGI REYKJAVÍKUR 2001-2024
MÆLIKVARÐI 1:20.000

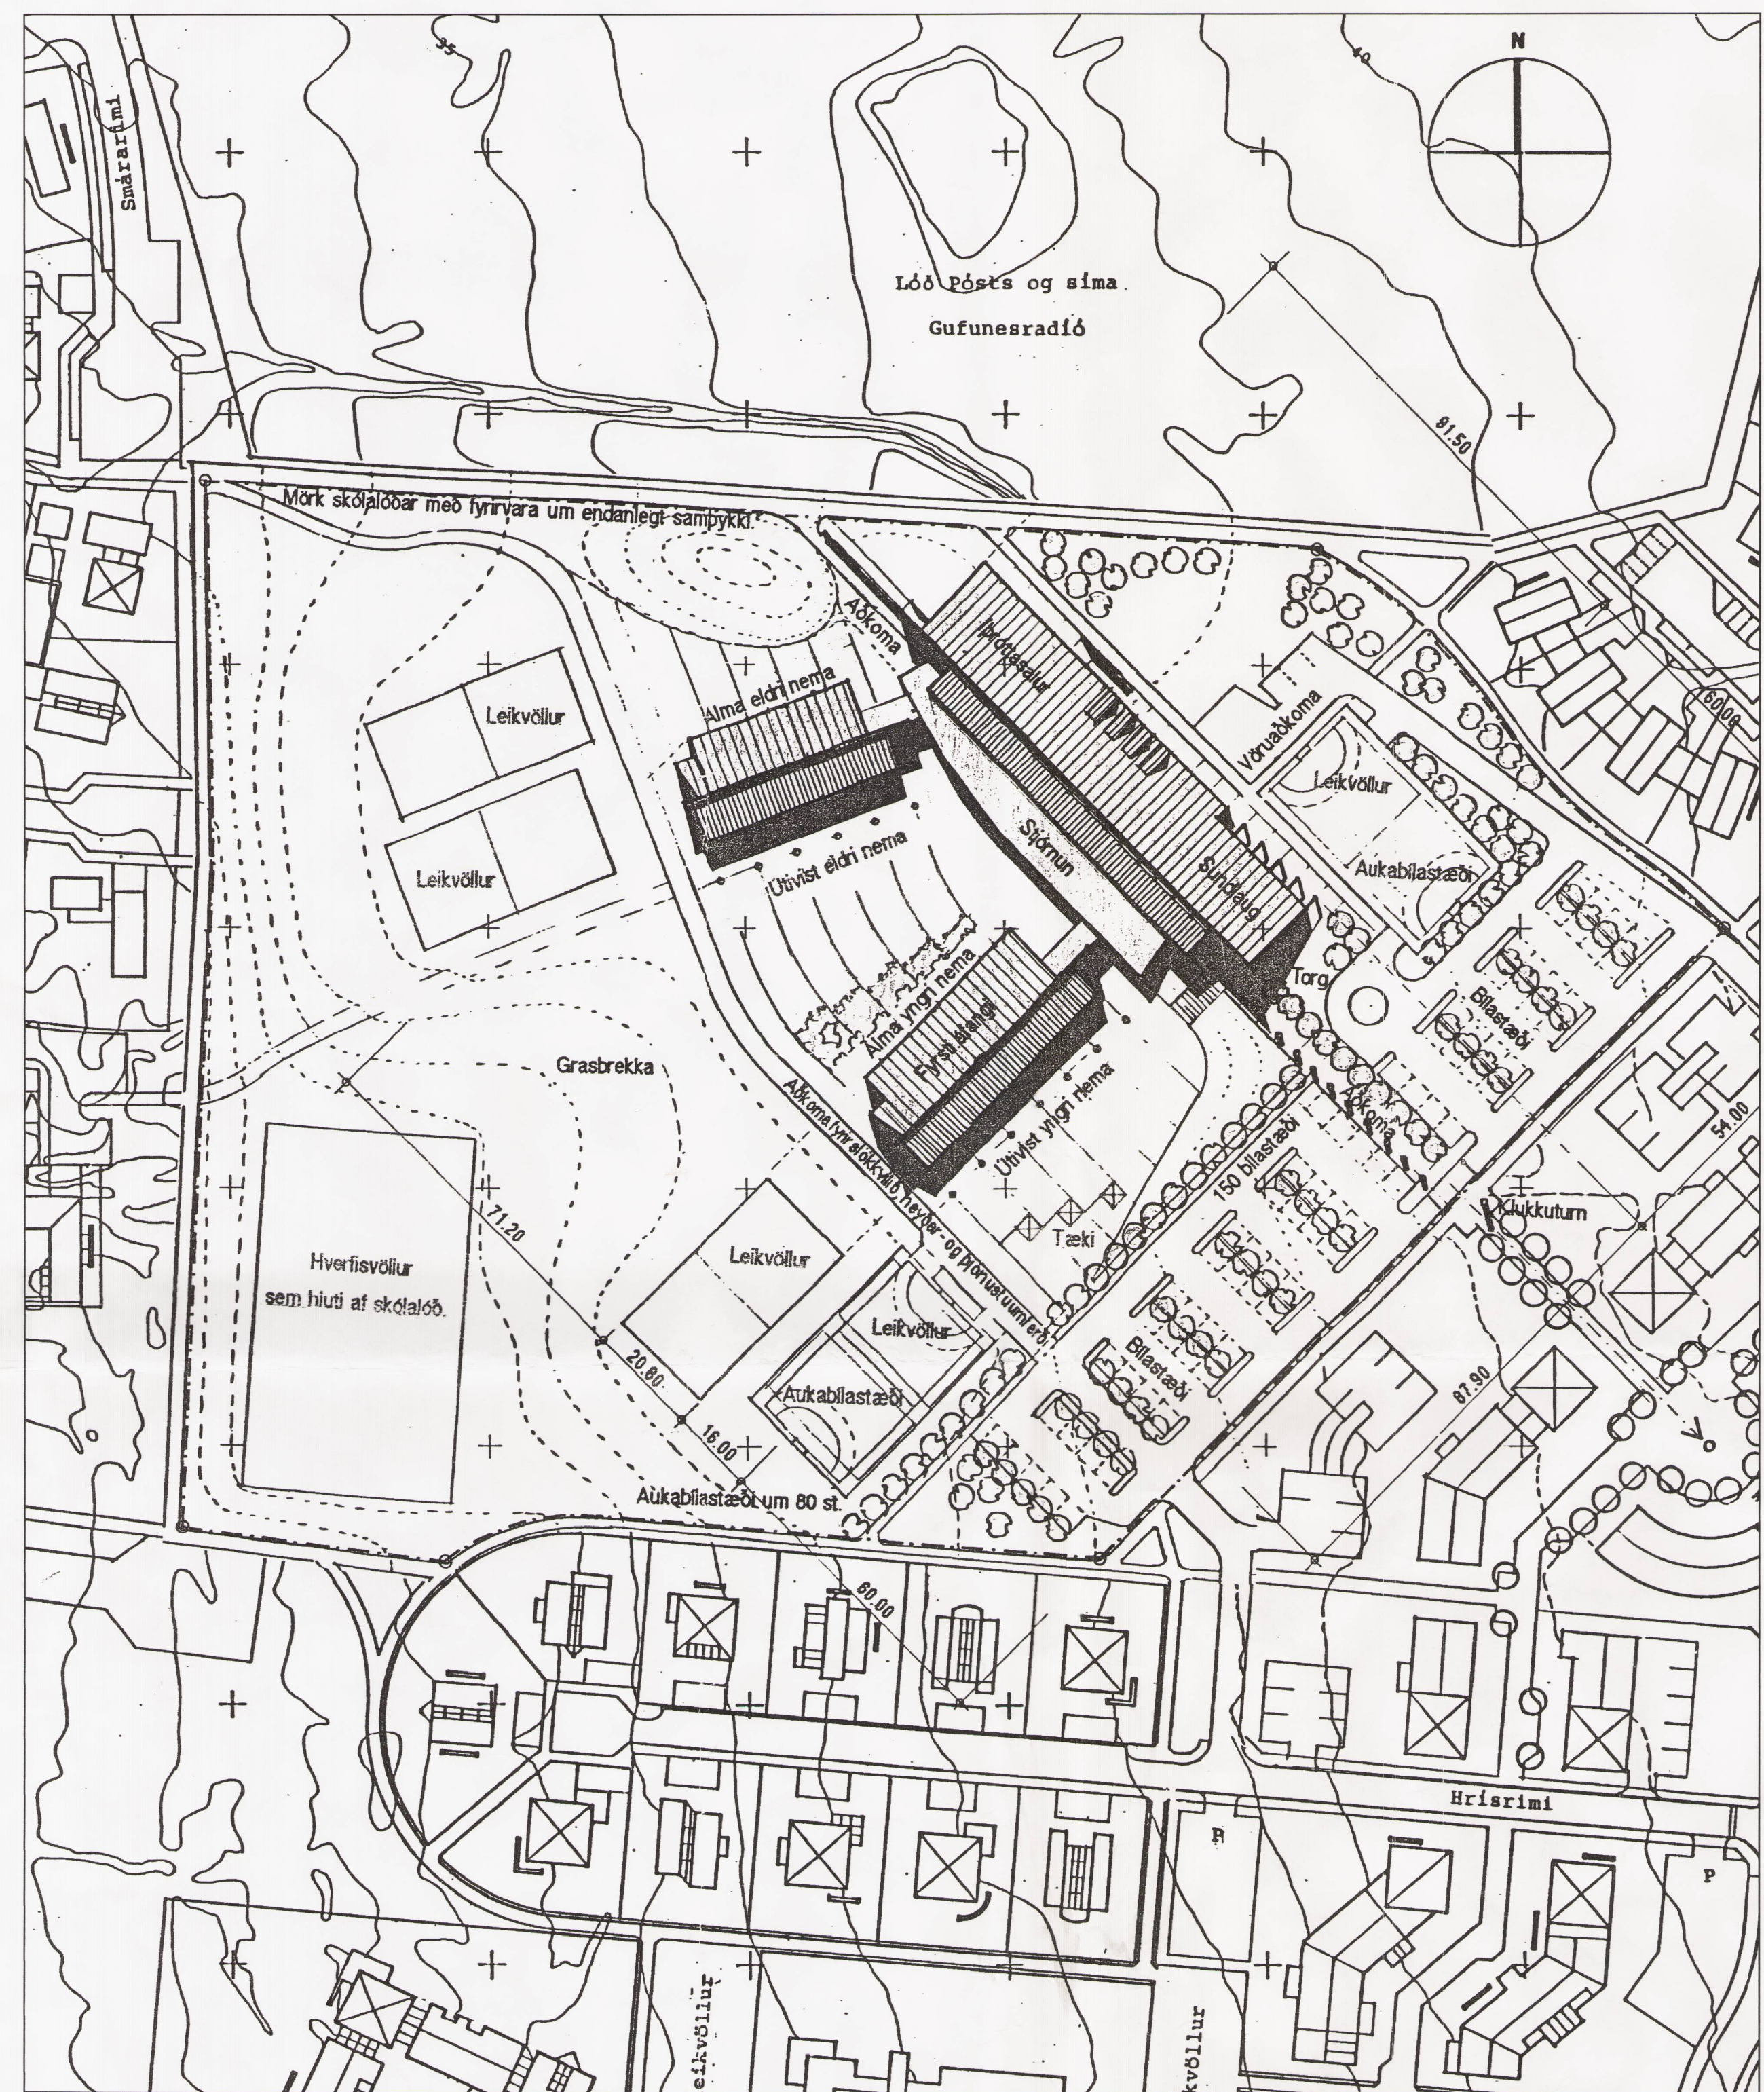

DEILISKIPULAG RIMASKÓLA SAMÞYKKT BORGRÁÐI 14.11.1992 M : 1/1000

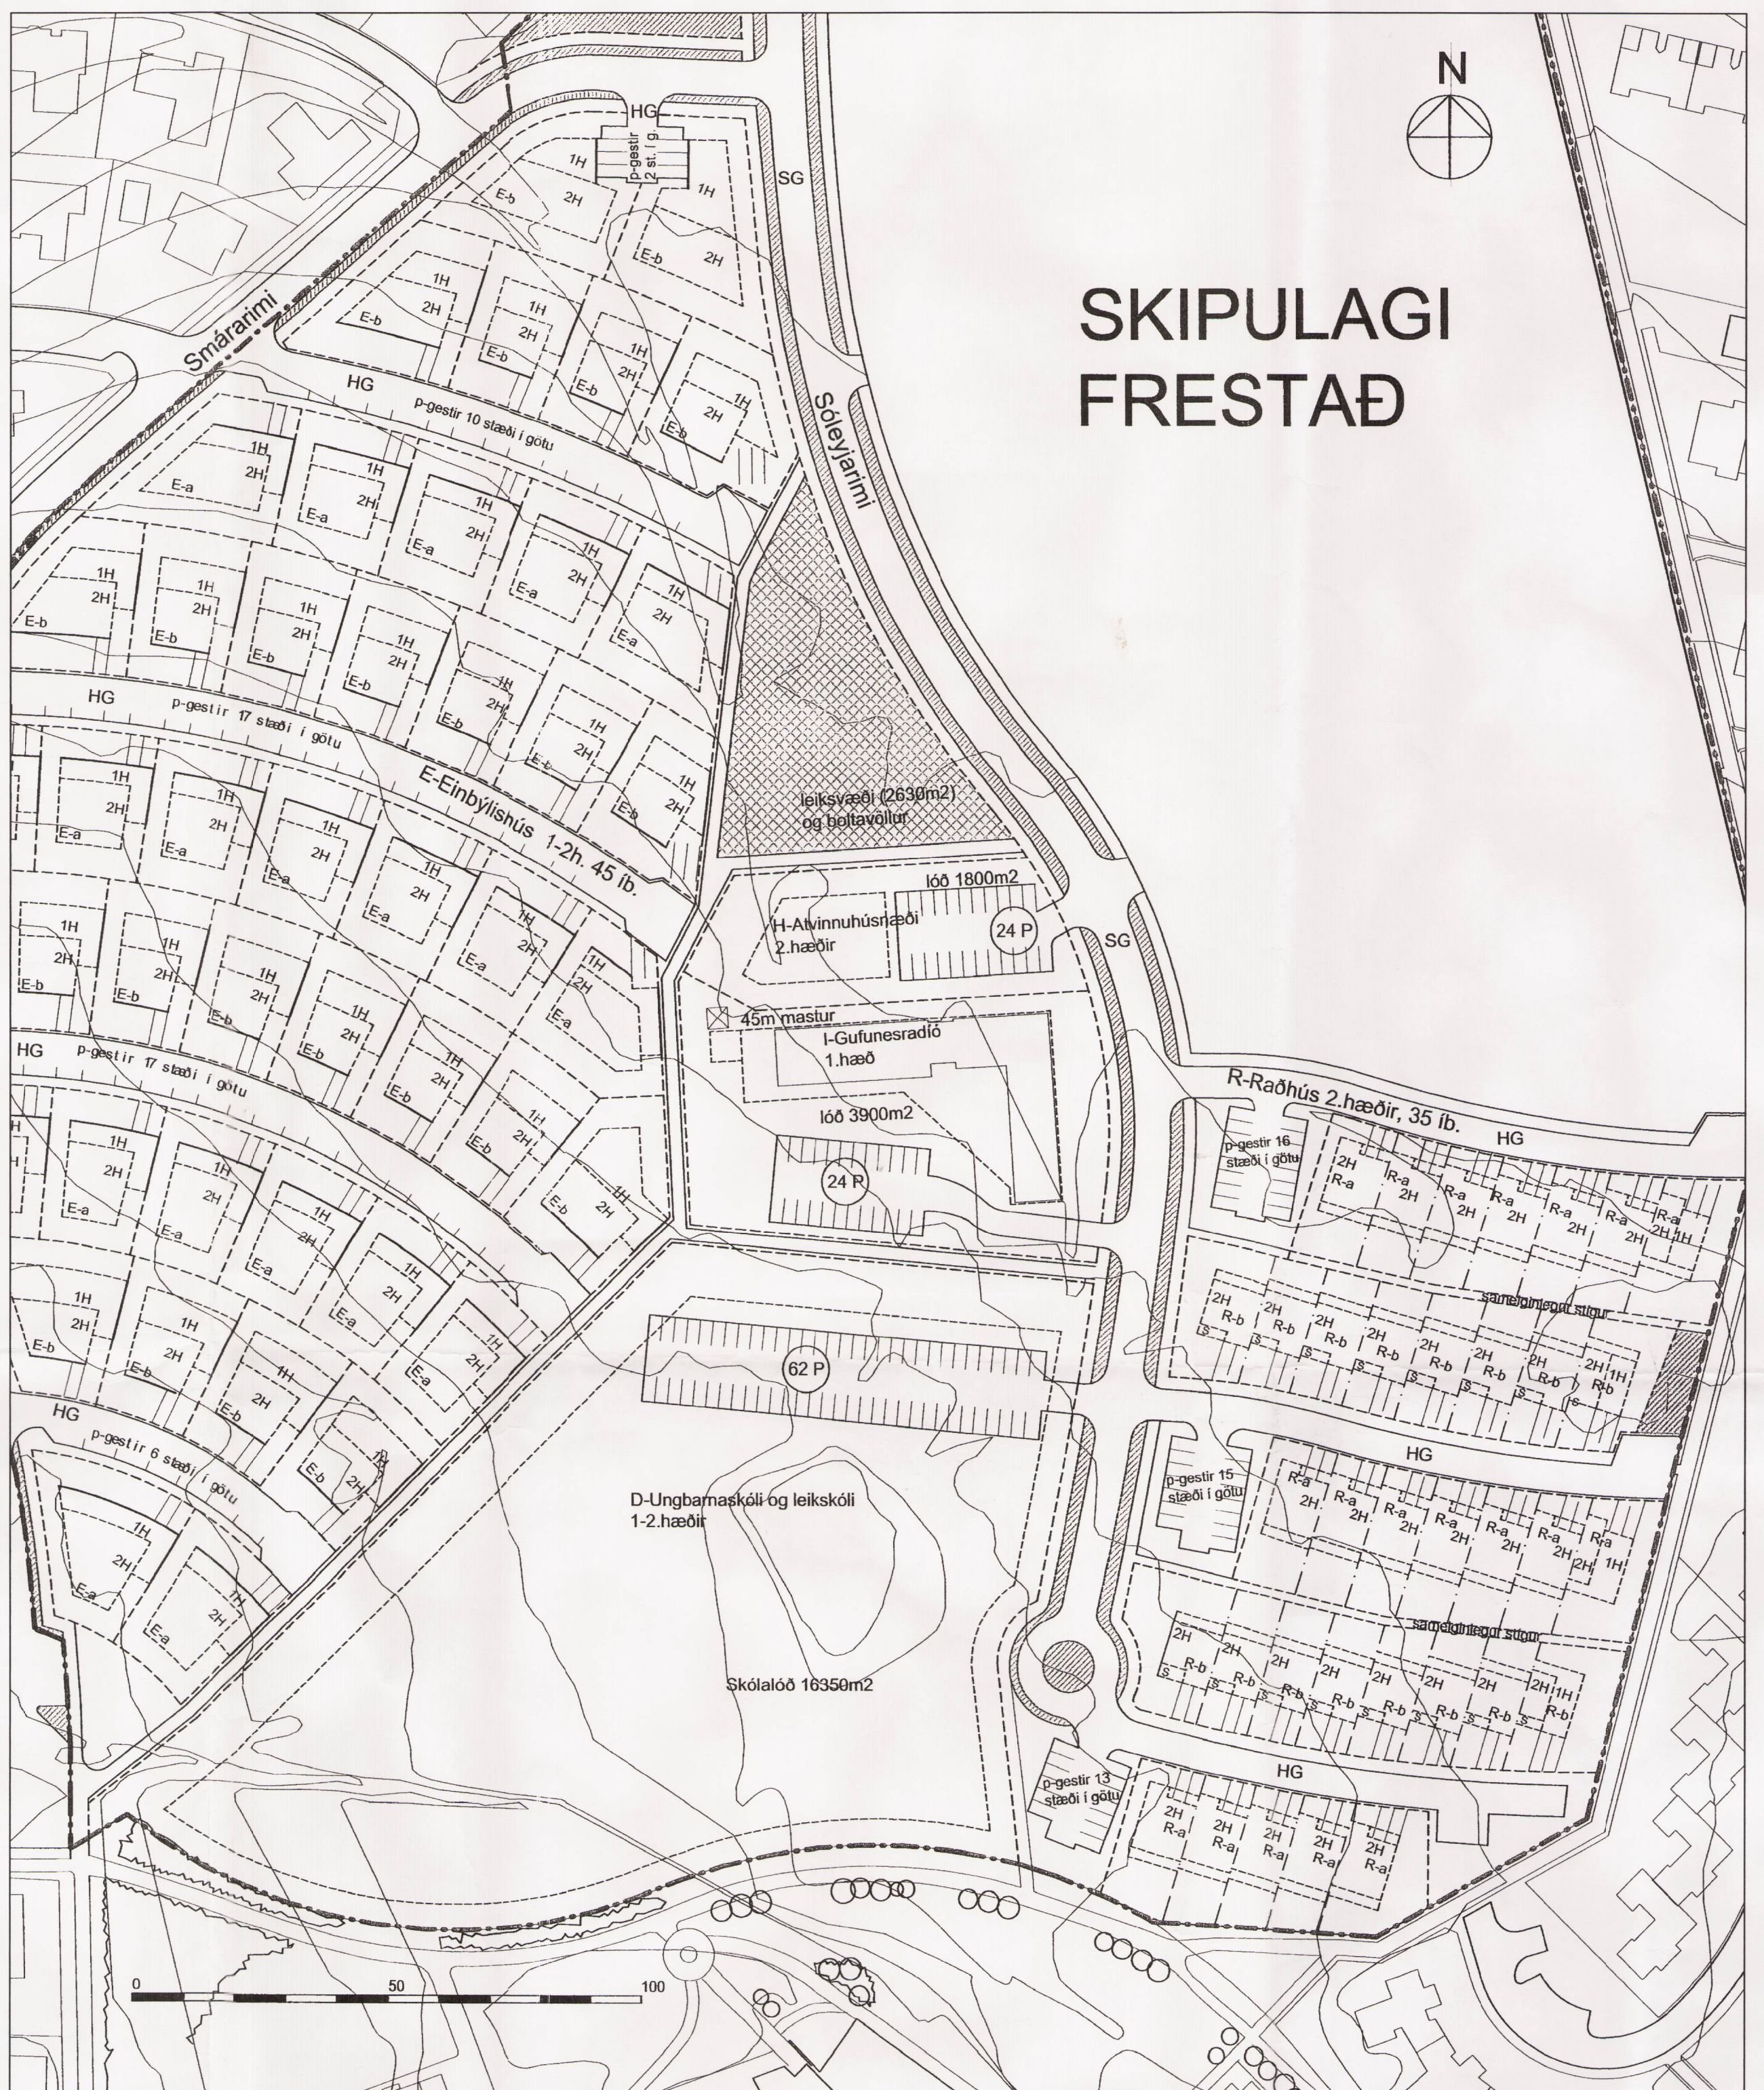

DEILISKIPULAG HLUTA SMÁRALÍMI / SÓLEYJARÍMA SAMÞYKKT Í BORGRSTJÓRN 05.12.2002 M : 1/1000

SKIPULAGI FRESTAÐ

SKÝRINGAR DEILISKIPULAGS SMÁRALÍMI / SÓLEYJARÍMA

- Gras/Grjagróður
- Leiksvæði
- Skipulagi frestað
- Byggingarreitir
- Búndin byggingarlína
- Lóðamörk
- Sérmatuluti lóðar
- Mörk deiliskipulags

- SG. Safngata
- HG. Húsgöður
- S. Sólstofa
- # P Fjöldi bílastæða á lóð
- Staðsetning er ekki endanleg
- Stigar, lega er leiðbeinandi

breytt dags teiknað lýsing



Aðalsteinn Snorrason arkitekt fái 161161-2769
Egill Guðmundsson arkitekt fái 270152-6869
Gísli Gíslason arkitekt fái 160657-4809

skólavörðustig 11 101 Reykjavík
sími 511 2060
fax 511 2066
netfang arkis@ark.is

Rimaskóli

Deiliskipulag Rimaskóla og
Smáralími / Sóleyjaríma

verkkaupi Reykjavíkurborg
verknúmer 9803
hannað/teiknað eg,hg,sbb
mkv 1:1000
dags 27.07.03

9803 (99)1.01

veitnr teikning breyt