




HLUTI GILDANDI DEILISKIPULAGS SUÐURLANDSBRÁUTAR, HALLARMÚLA, ÁRMÚLA OG VEGMÚLA
MKV. 1:500
Samþykkt í Borgarráði 30.04.2002 M.S.BR er ðilaðist gildi 30.10.2002.

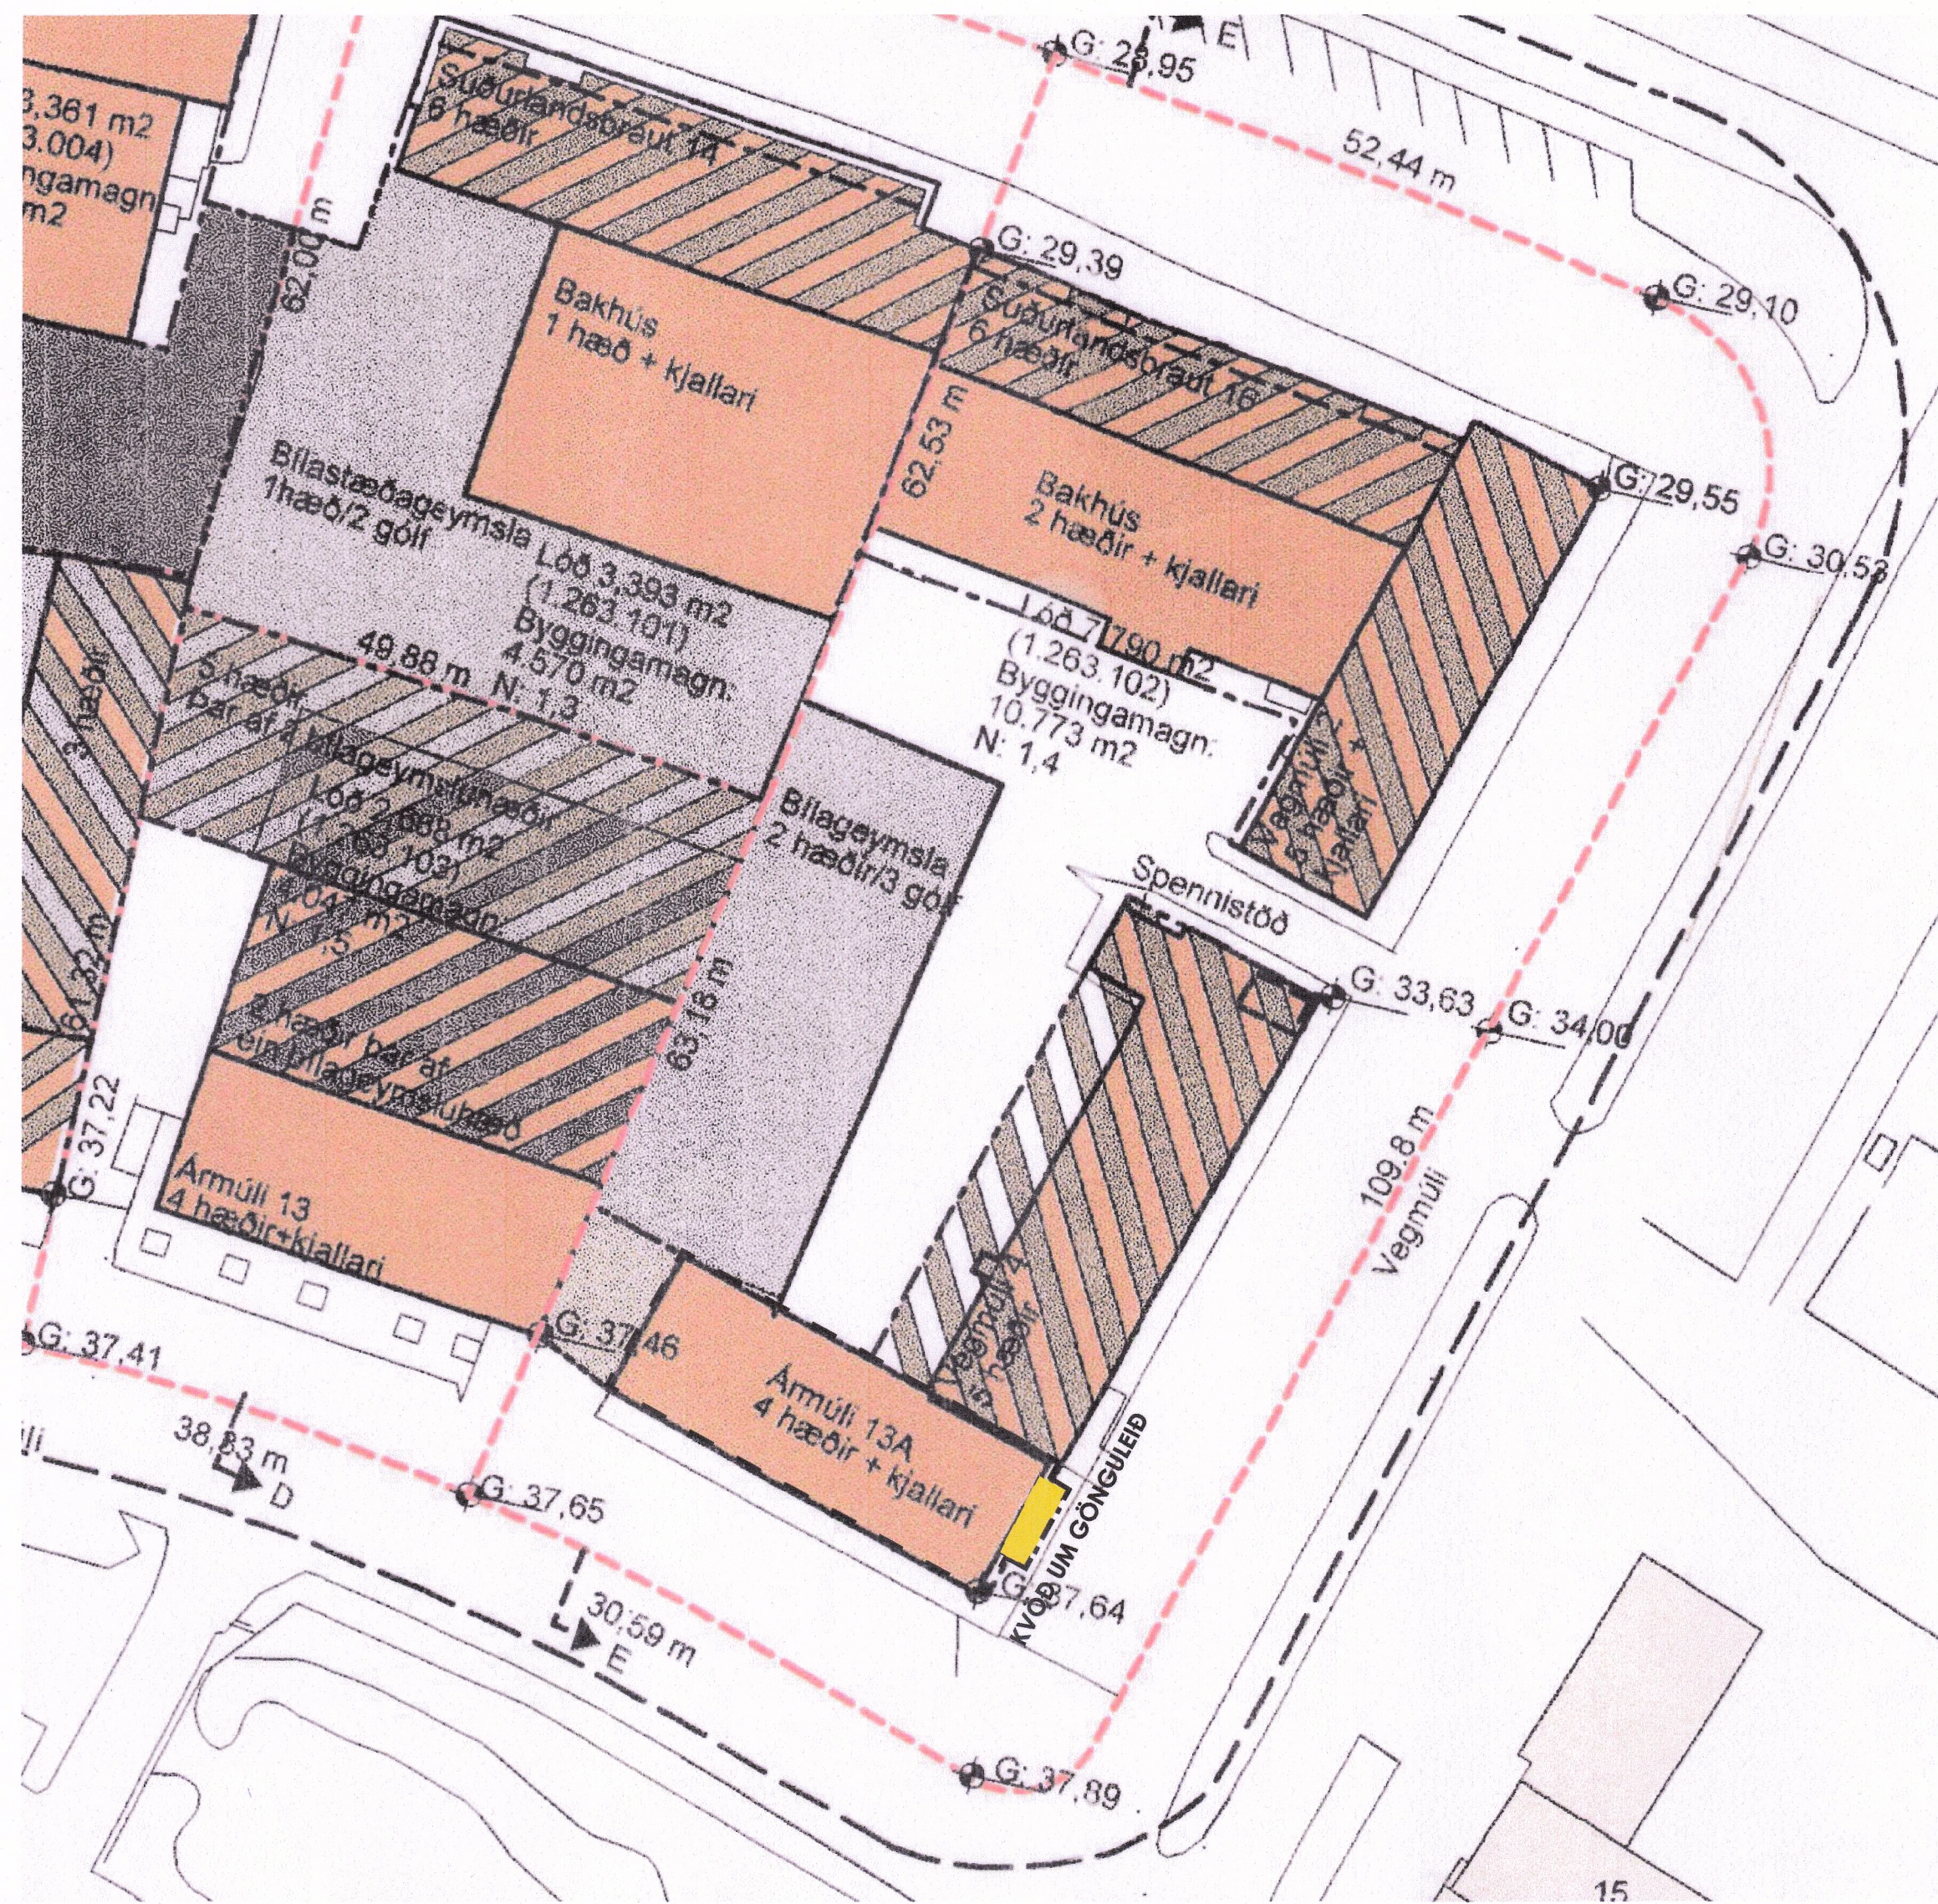

TILLAGA AÐ BREYTINGU Á DEILISKIPULAGI FYRIR ÁRMÚLA 13A
MKV. 1:500

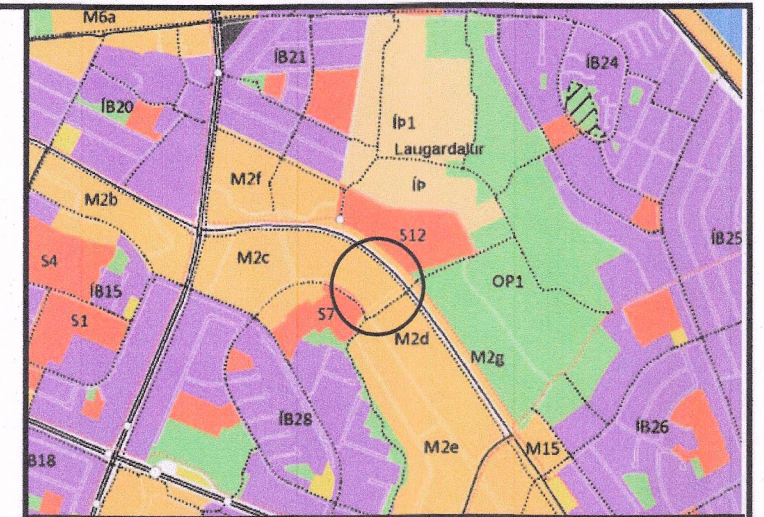

Yfirlitsmynd úr Aðalskipulagi 2010-2030 1:20000

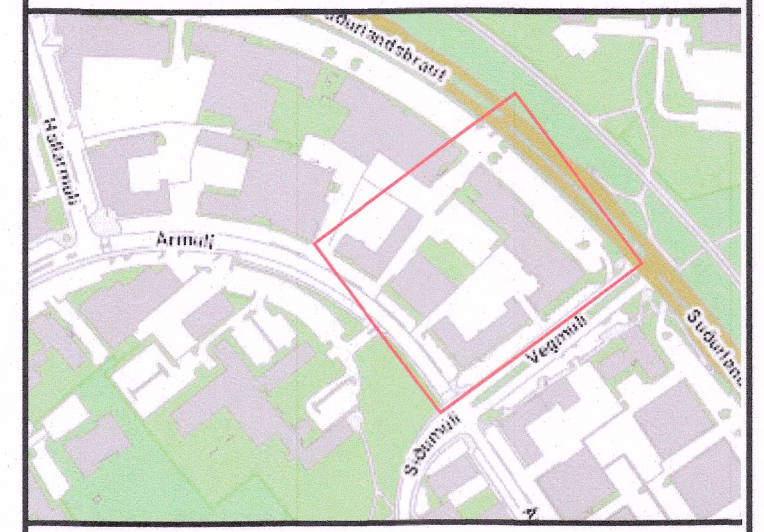

Staðsetning skipulagsvæðis 1:5000

SKÝRINGAR:

[Symbol]	byggingareitur
[Symbol]	mögulegt nýtt byggingarmagn
[Symbol]	núverandi byggingar
[Symbol]	byggingareitur fyrir bilageymslu
[Symbol]	byggingareitur fyrir rampa
[Symbol]	núverandi bilageymslu
[Symbol]	nýr flóttastigi
[Symbol]	byggingar utan skipulagsvæðis
[Symbol]	deiliskipulagsvæði
[Symbol]	lóbarmörk
[Symbol]	K. 00.00 leyfileg hæð á núverandi byggingum
[Symbol]	G. 00.00 hæð á gangstétt/malbiki á lóbarmörkum
[Symbol]	00.00 leyfileg hæð húsa
[Symbol]	L. 00.00 hæðarkótur

Deiliskipulagsbreyting þessi sem fengið hefur meðferð í samræmi við ákvæði 2. mgr. 43. gr. skipulagslaga nr. 123/2010 var samþykkt í/á emb. afgr. f. skipul. fulltr. þann 12. júlí 2019.

Tilagan var grenndarkynnt frá 12. júní 2019 með athugasemdatfesti til 10. júlí 2019.


Auglýsing um gildistöku breytingarinnar var birt í B-deild Stjórnartíðinda þann 23. júlí 2019.



VERKHEITI
**DEILISKIPULAG
STAÐGREINIREITUR 1.263.1**

VERK
**BREYTING Á DEILISKIPULAGI
ÁRMÚLI 13A**

DAGS.: 22.05.2019 MKV.: /A1

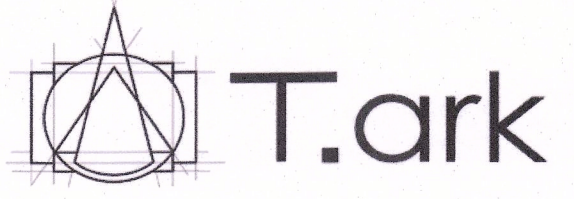

GREINAGERÐ OG DEILISKIPULAGSSKILMÁLAR FYRIR STAÐGREINIREIT 1.263.1
Gildandi deiliskipulag

Í gildi er heildarskipulag fyrir reitinn sem lóðin Ármúli 13A er hluti af, "Suðurlandsbraut, Hallarmúli, Ármúli og Vegmúli" samþykkt í borgarráði 30.04.2002.

Breytingar:

- Um er að ræða breytingu á suðurhluta reitsins Ármúli 13a. Áætlað er að koma fyrir flóttastíga úr húsinu á austurgaffli og mun byggingareiturinn stækka sem honum nemur. Um er að ræða útlitiga með lokaðri langhlöð. Þar sem útlitiginn er opin að öllu leyti að ofanverðu verða það einungis stígapallar 1., 2. og 3. hæðar sem myndar B-rými, samanlagt 12m², en stígapallur 4. hæðar myndar C-rými, 4m².
- Útfærsla og efnisval flóttastíga skal falla vel að húsinu og umhverfinu og vanda skal allan frágang.
- Nýjar merkingar á húsinu skulu vera í samræmi við samþykkt um skilti í lögsögu Reykjavíkur.
- Færa þarf núverandi bilastæði vegna stækkunar byggingarreits. Bilastæðafjöldi á lóðinni verður óbreyttur og er ekki gerð krifa um bilastæði fyrir viðbótabyggingarmagn vegna flóttastíga. Gera skal nánar grein fyrir bilastæðabreytingum og útfærslu við lóbarmörk að Vegmúla á byggingarnefndarteikningum.
- Kvöð um er um gönguleið meðfram flóttastíga, við bilastæði.
- Hafa skal samráð við Veitur, ef færa þarf lagnir Veitna vegna framkvæmda, og er það á kostnað lóðarhafa.
- Að öðru leyti gilda skilmálar gildandi deiliskipulags.