



FYRIR

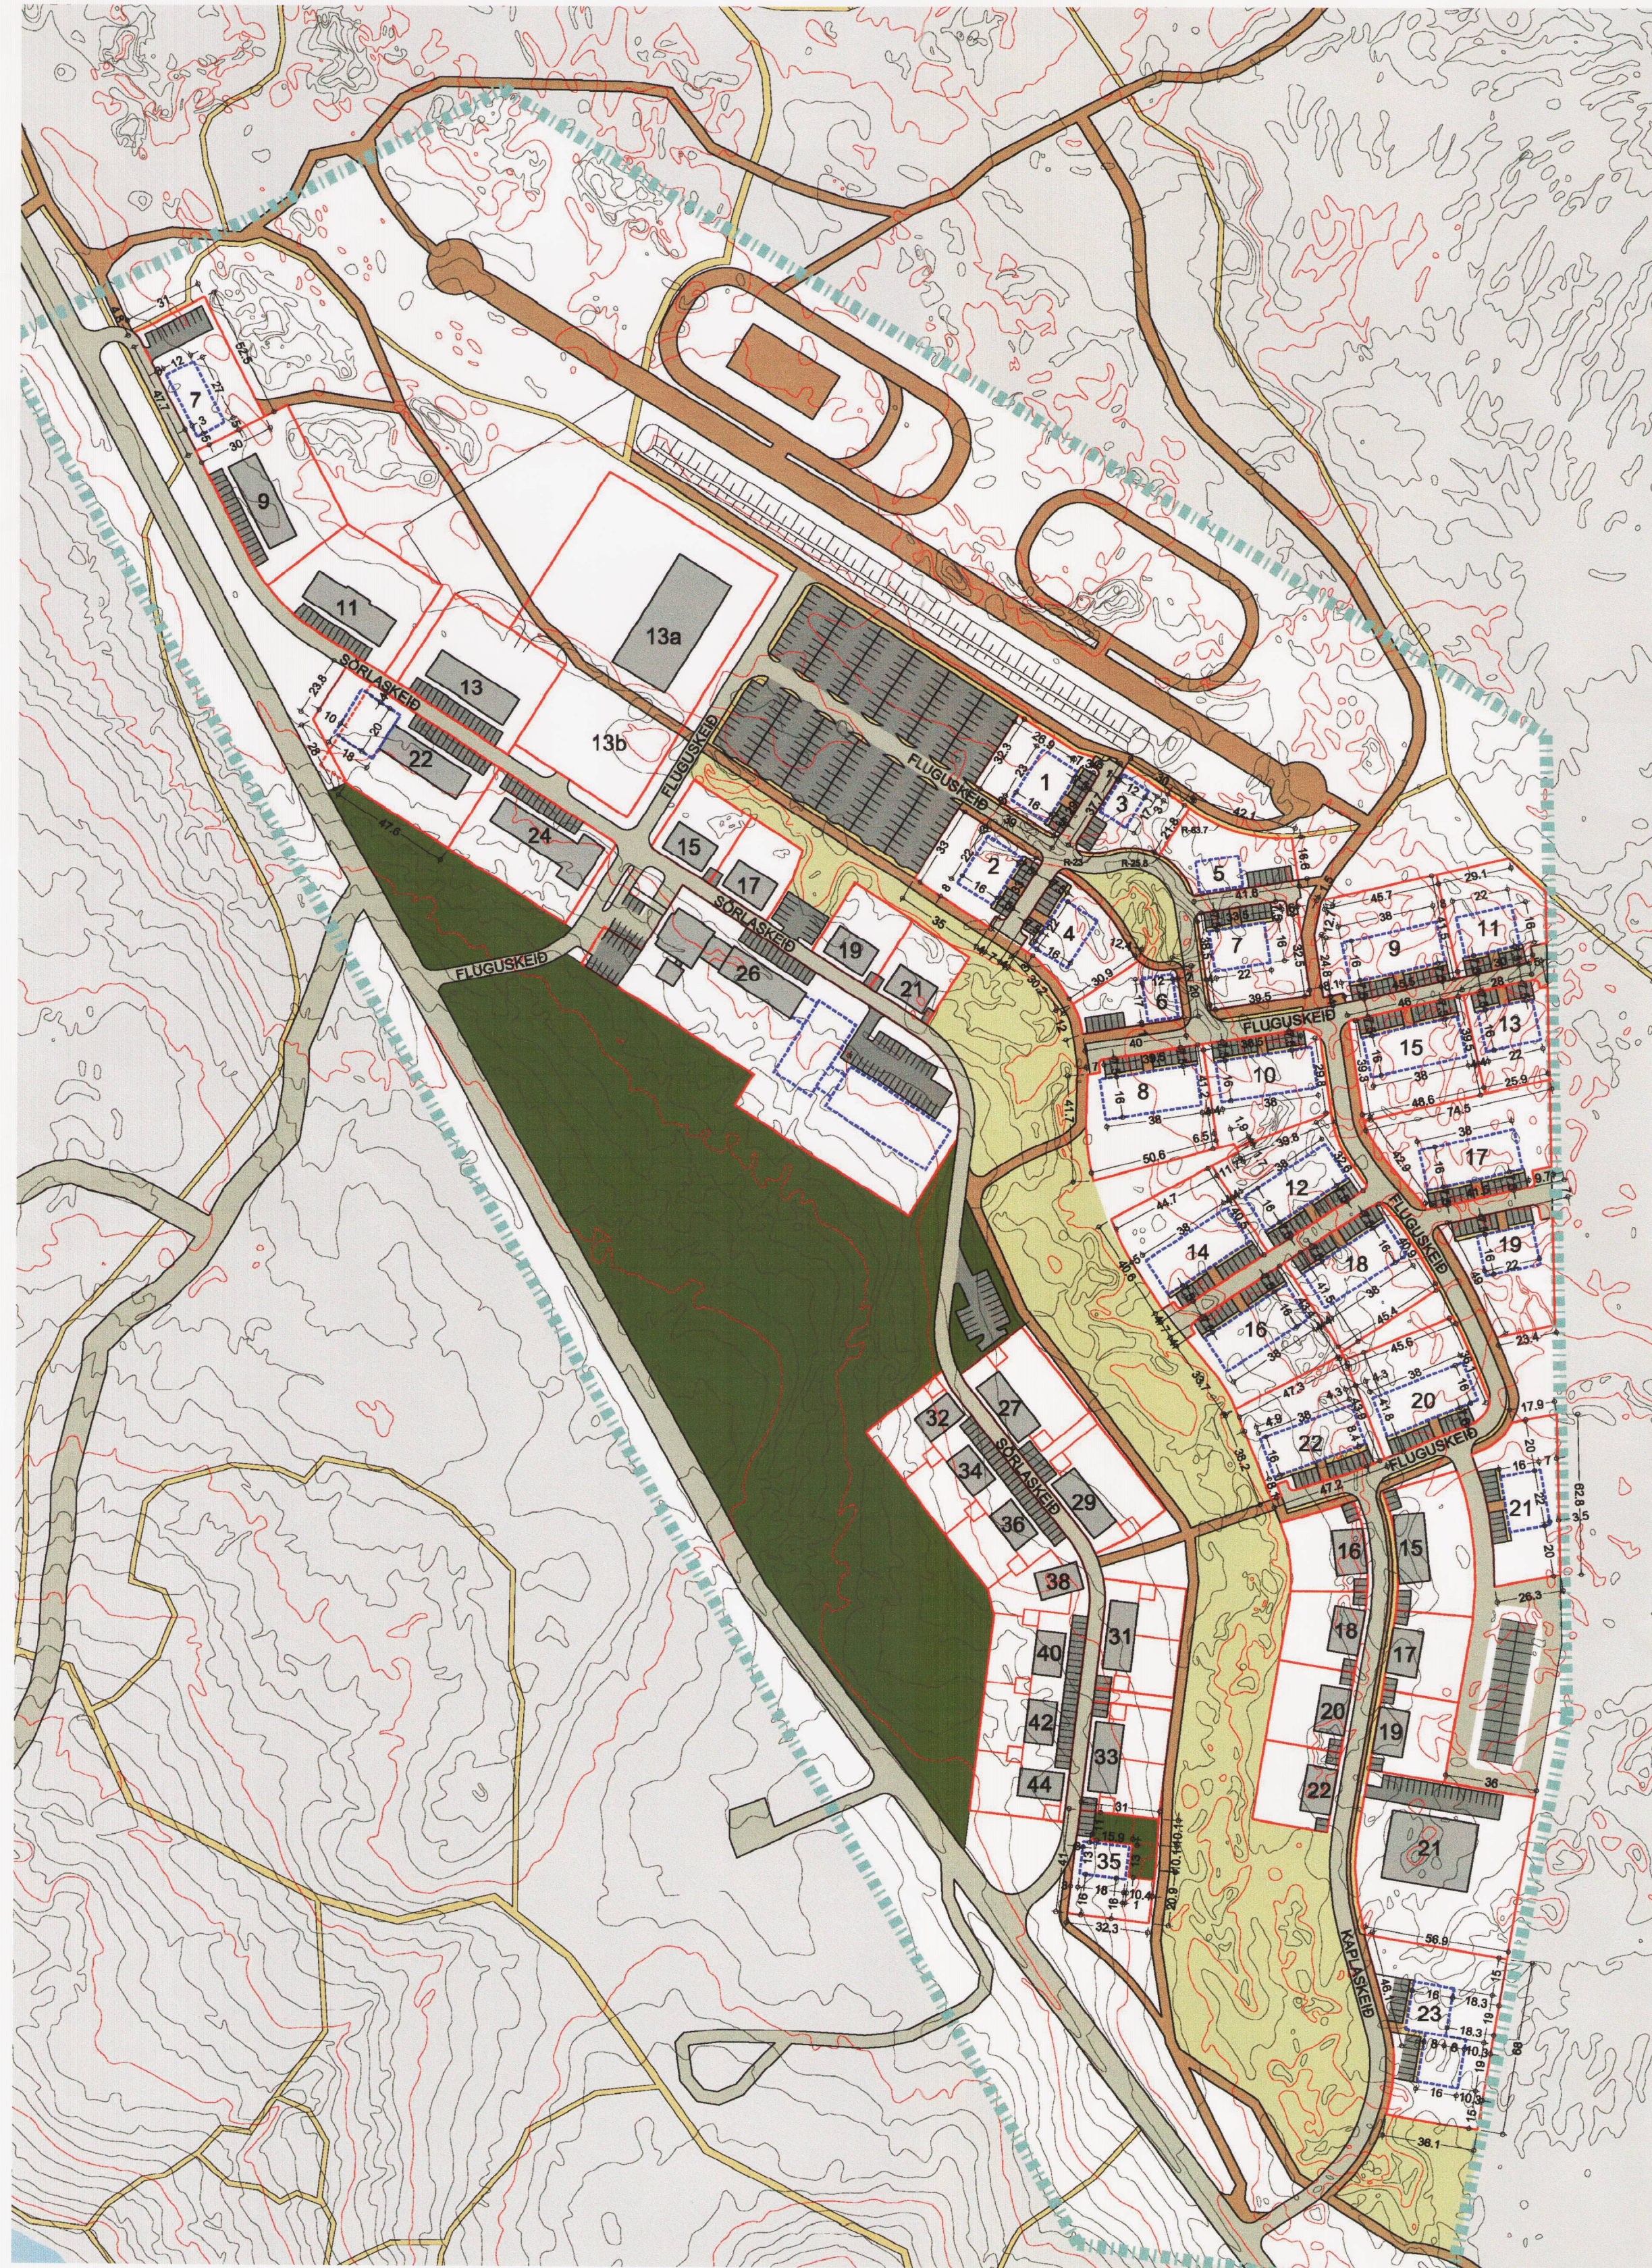

Deiliskipulag athafnasvæðis hestamannafélagsins Sörla var samþykkt af skipulags- og byggingarráði Hafnarfjarðar þann 28.01.2008 og bæjarsjórn Hafnarfjarðar þann 29.01.2008. Ólöaðist gildi með birtingu í B-deild stjórnartíðinda þann 25.03.2008.

EFTIR

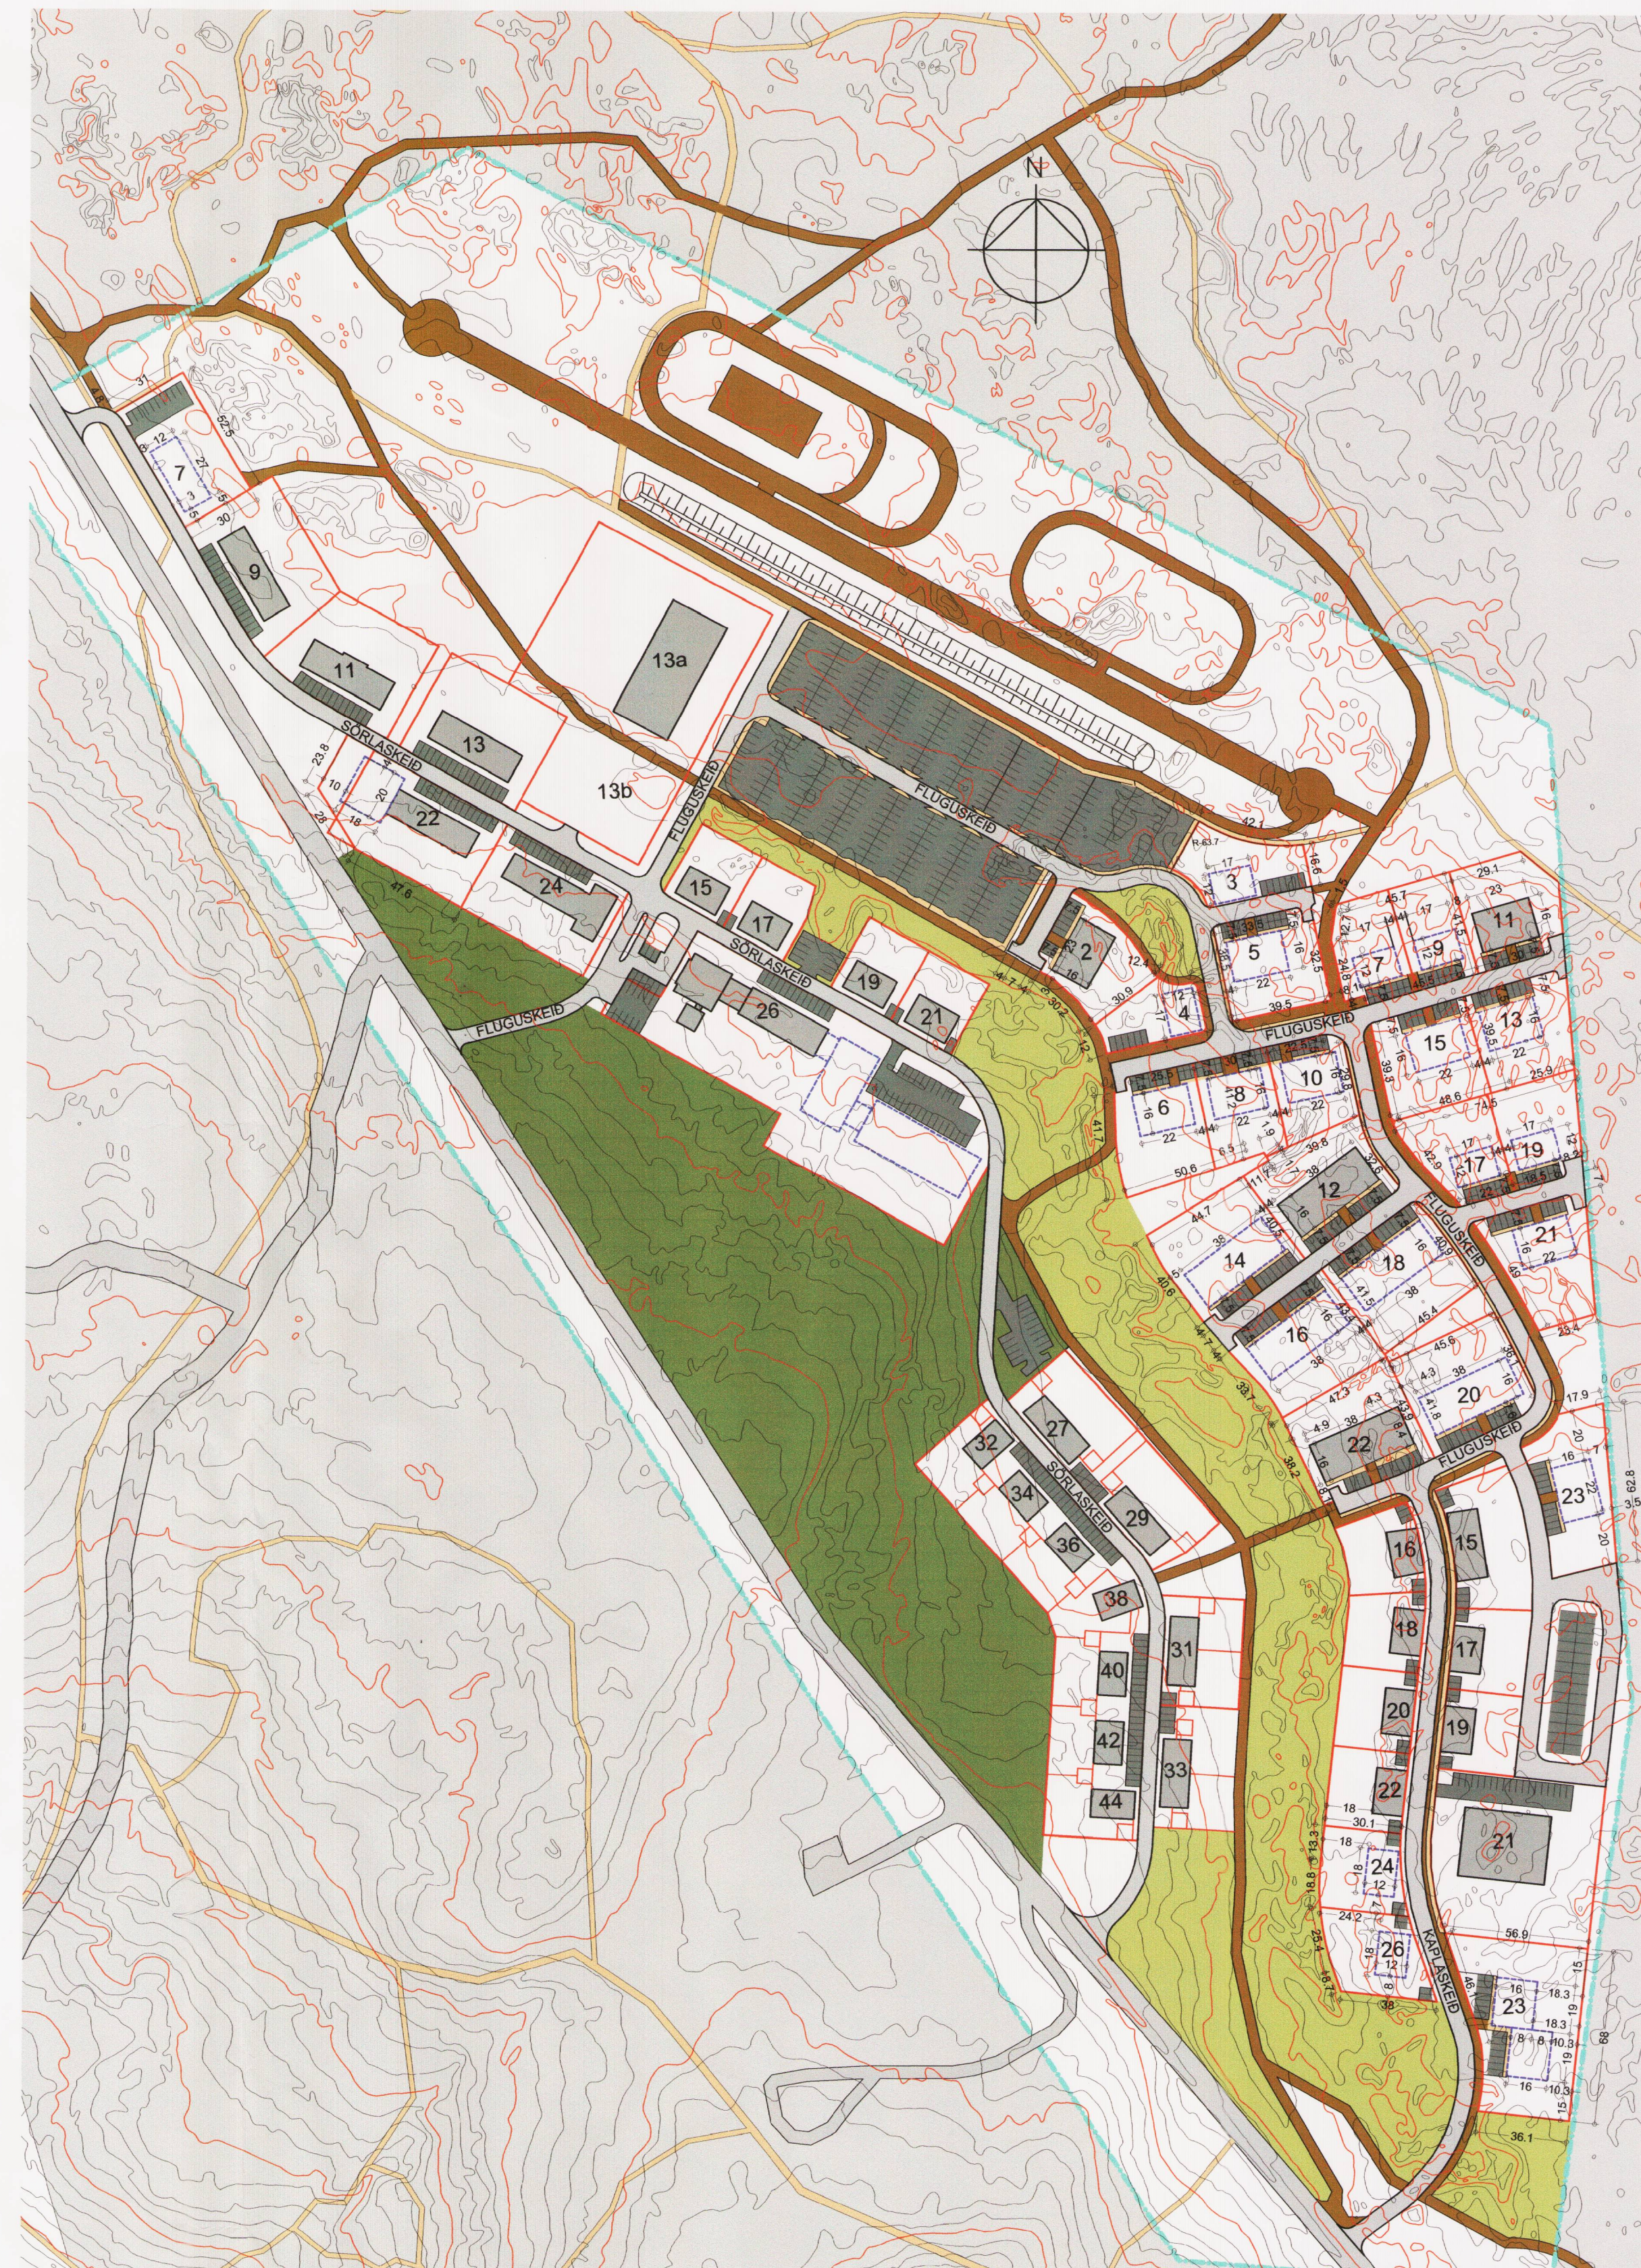

Breytt deiliskipulag:

Breytingin felur í sér fjölgun á minni hestúsum við Fluguskeið. Tvær lóóir bætast við Kaplaskleið nr. 24 og 26 húsagerð 1. Þrjár lóóir verða felldar út við Fluguskeið 1, 2 og 3 og Sörlaskleið 35. Svæði hverfisvermdar breytist og stækkar. Númer á húsum breytast:
 Í stað húsa nr. 8 og 10, húsagerð 4, verði 3 hús nr. 6, 8 og 10, húsagerð 2.
 Í stað húss nr. 9, húsagerð 4, verði tvö hús nr. 7 og 9, húsagerð 1.
 Í stað húss nr. 15, húsagerð 4, verði húsagerð 2.
 Stærðir á lóðum húsa nr. 13 og 15 breytast.
 Í stað húss nr. 17, húsagerð 4, verði tvö hús nr. 17 og 19, húsagerð 1.
 Hús nr. 19 við Fluguskeið verði nr. 21.
 Hús nr. 21 við Fluguskeið verði nr. 23.
 Að öðru leiti gilda skipulagsskilmálar "Athafnasvæði Hestamannafélags Sörla" útgáfa 0.2, dags. 25.08.2008.



ADALSKIPULAG HAFNARFJARÐAR 2005-2025
Staðsetning í bæjarlandinu

SKÝRINGAR

- Mörk deiliskipulags
- Lóðamörk
- Byggingareitur
- Núverandi byggingar
- Götur
- Reiðleió
- Gönguleió
- Bílastæði
- Gróður
- Hraunkambur hverfisvermd
- Nh Nýtingarhiutfall
- Hh Hámarkshæð byggingar miðað við endanlega hæð yfir gölf 1. hæðar

Hesthús Nr.	Hæðir	Hh	Nh	Lóð m ²	Húsagerð	Stær
Kaplaskleið						
23	1,5	6,5			4	48
24	1,5	6,5		1206,3	1	12
26	1,5	6,5		1400,2	1	12
Sörlaskleið						
7	H 1	5,5		1577	5	20
Fluguskeið						
2	1,5	6,5		1295,7	2	24
3	1,5	6,5		1117,5	1	12
4	1,5	6,5		793,9	1	12
5	1,5	6,5		1596,3	2	24
6	1,5	6,5		1537,4	2	24
7	1,5	6,5		1070,9	1	12
8	1,5	6,5		1244,6	2	24
9	1,5	6,5		1037,6	1	12
10	1,5	6,5		1102,1	2	24
11	1,5	6,5		1480,5	2	24
12	1,5	6,5		1796,3	4	48
13	1,5	6,5		1927,1	2	24
14	1,5	6,5		1969,3	4	48
15	1,5	6,5		1545,9	2	24
16	1,5	6,5		1980,2	4	48
17	1,5	6,5		1244,3	1	12
18	1,5	6,5		1910,9	4	48
19	1,5	6,5		1216,4	1	12
20	1,5	6,5		1910,3	4	48
21	1,5	6,5		1809,4	2	24
22	1,5	6,5		1918,5	4	48
23	1,5	6,5		1718,5	2	24
692						

SAMÞYKKTIR

DEILISKIPULAG ÞETTA SEM FENGID HEFUR MEÐFERÐ SKV. 1. MGR. 43. GR. SKIPULAGS- OG BYGGINGALAGA NR. 123/2010 VAR SAMÞYKKT Í

SKIPULAGS- OG BYGGINGARRÁÐI HAFNARFJARÐAR

ÞANN: 22.01.2013

F.H. SKIPULAGS- OG BYGGINGARRÁÐGJAFI
 HAFNARFJARÐAR BÆJARSJÓRN
 F.H. SKIPULAGS- OG BYGGINGARRÁÐGJAFI

SKIPULAGSTILLAGAN VAR AUGSLÝST FRÁ 31.10.2012

TIL 12.12.2012

SKIPULAGSSTOFNUN HEFUR FENGID ÞESSI GÖGN

TIL YFIRFERÐAR SKV. LÖGUM NR. 123/2010
 DEILISKIPULAGSBREYTING ÞESSI ÖBLAST GILDI

ÞANN:



SKIPULAGS- OG BYGGINGARSVID
 HAFNARFJARÐAR
 17. september 2012
 Breytt 17.01.2013:
 Lóóin Fluguskeið 3 felld út
 ANNA SOFÍA KRISTJÁNSDÓTTIR, ARK. FAI